




Planta Expansão Quarto Pavimento Sobreloja Avenida Presidente Vargas
 escala.....1:100
 ÁREA LÍQUIDA PAVIMENTO.....0.000,00 m²
 ÁREA BRUTA PAVIMENTO.....1.324,65 m²

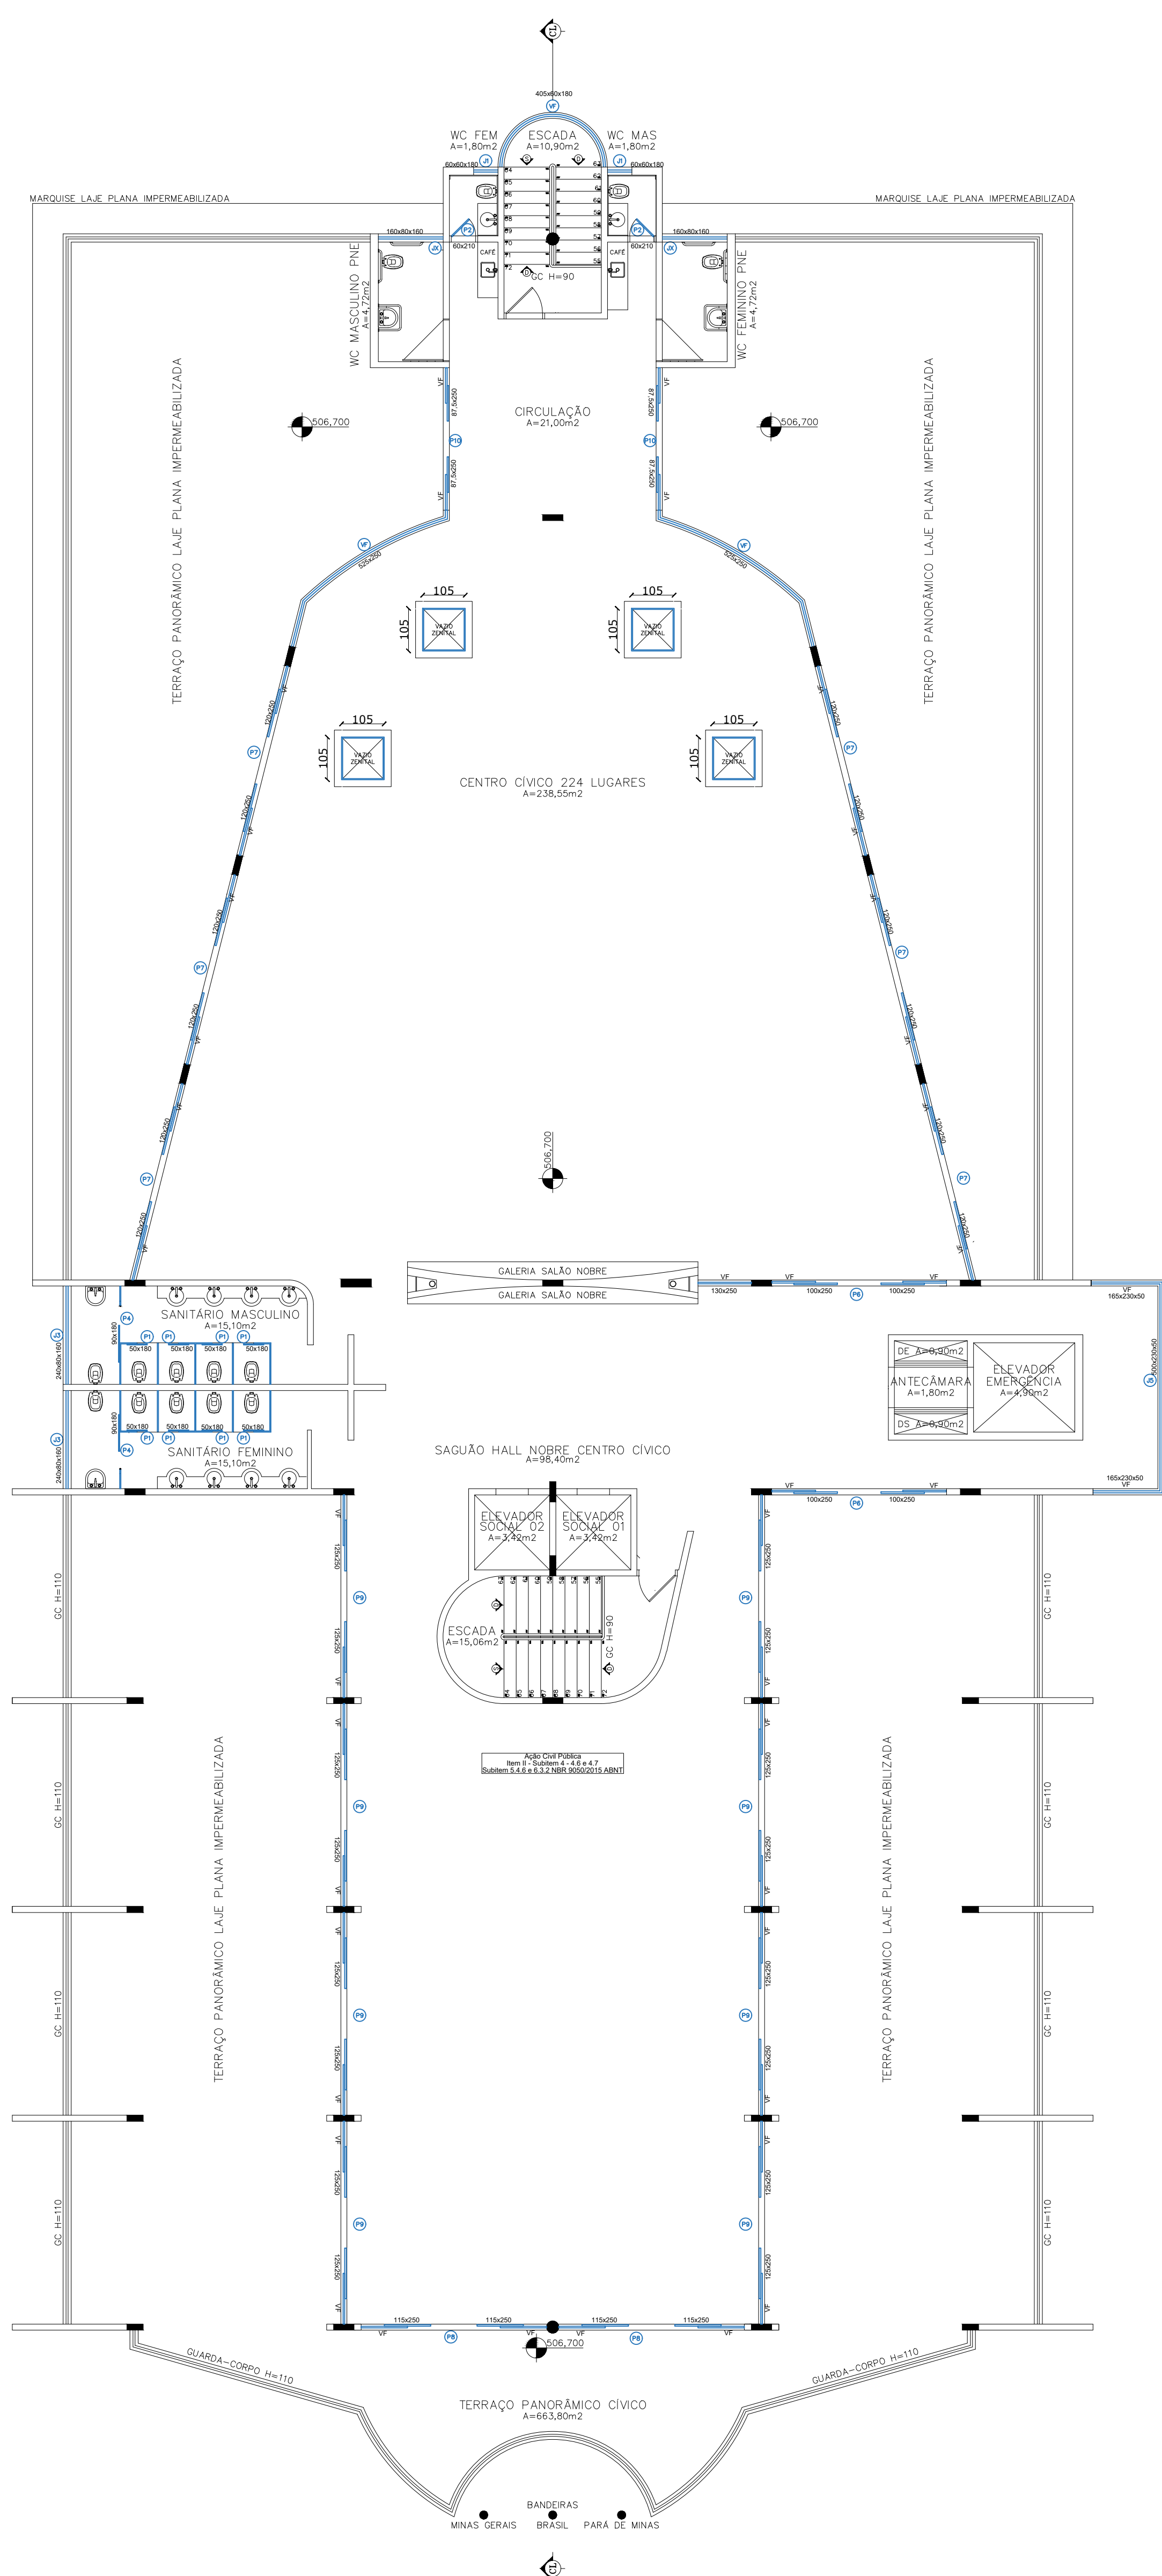

Planta Expansão Quinto Pavimento Terraço Panorâmico Cívico
 escala.....1:100
 ÁREA LÍQUIDA PAVIMENTO.....000,00 m²
 ÁREA BRUTA PAVIMENTO.....663,80 m²

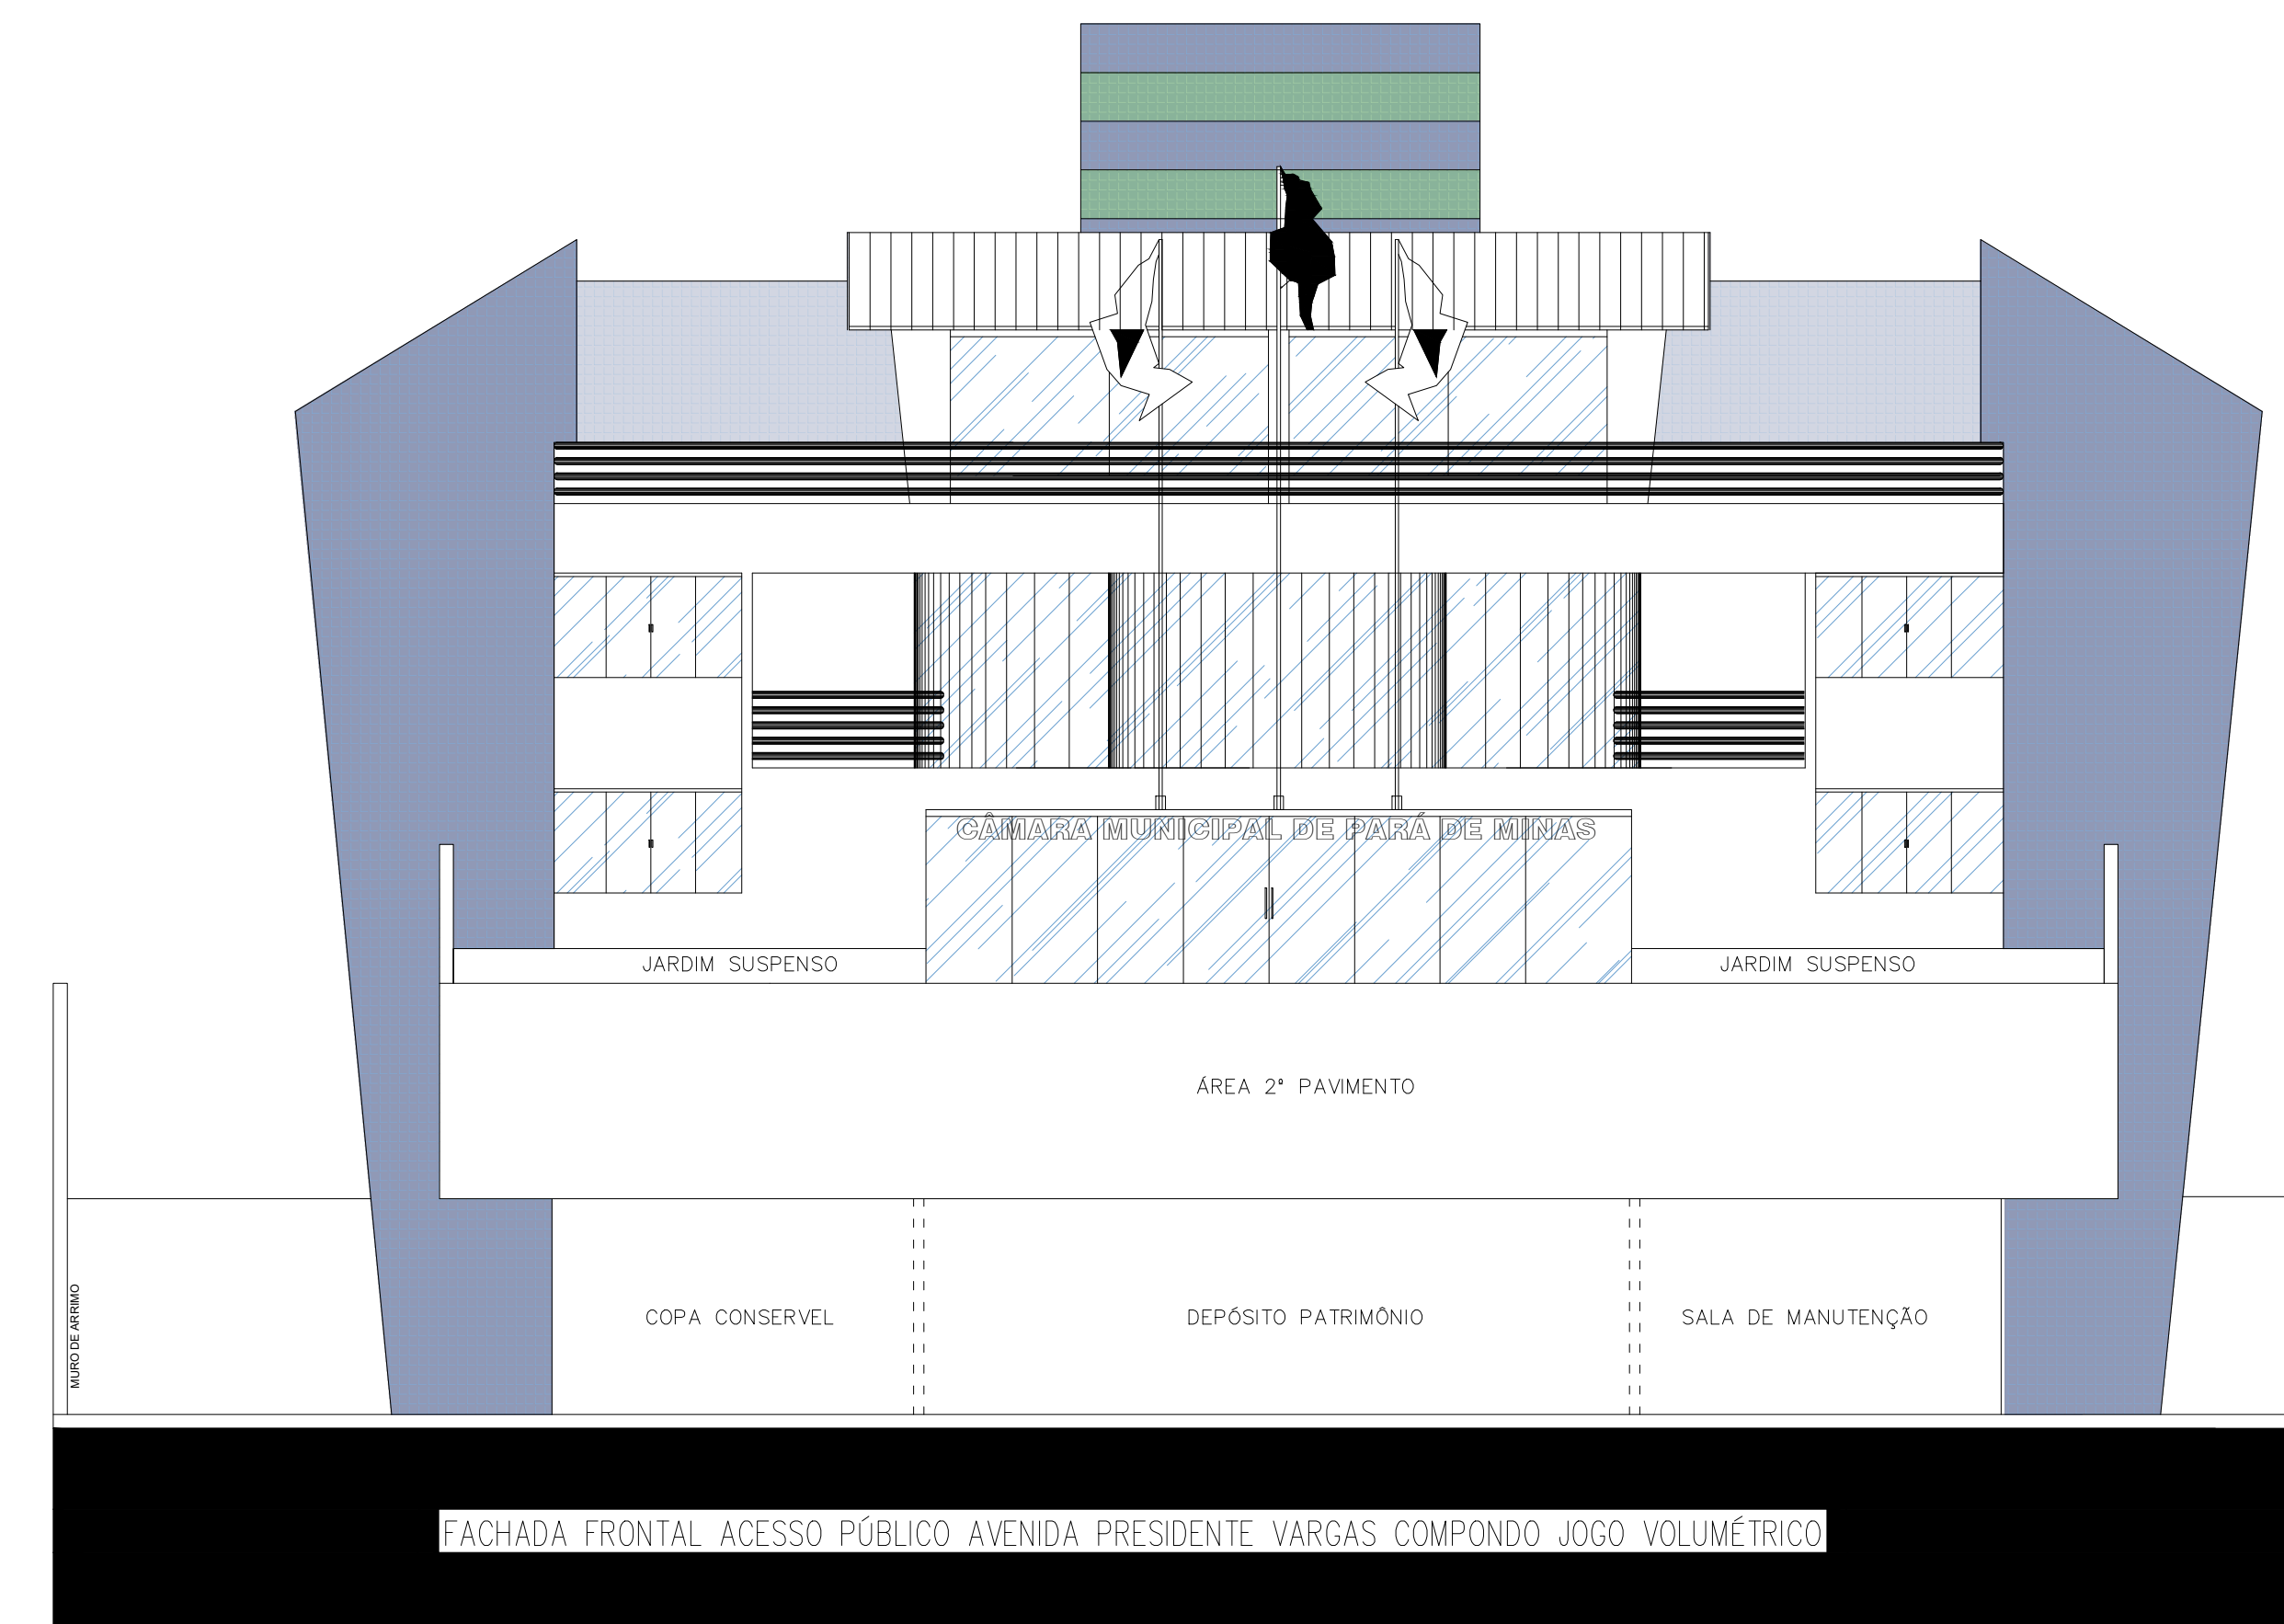

Fachada Frontal Sul Avenida Presidente Vargas
 escala.....1:100

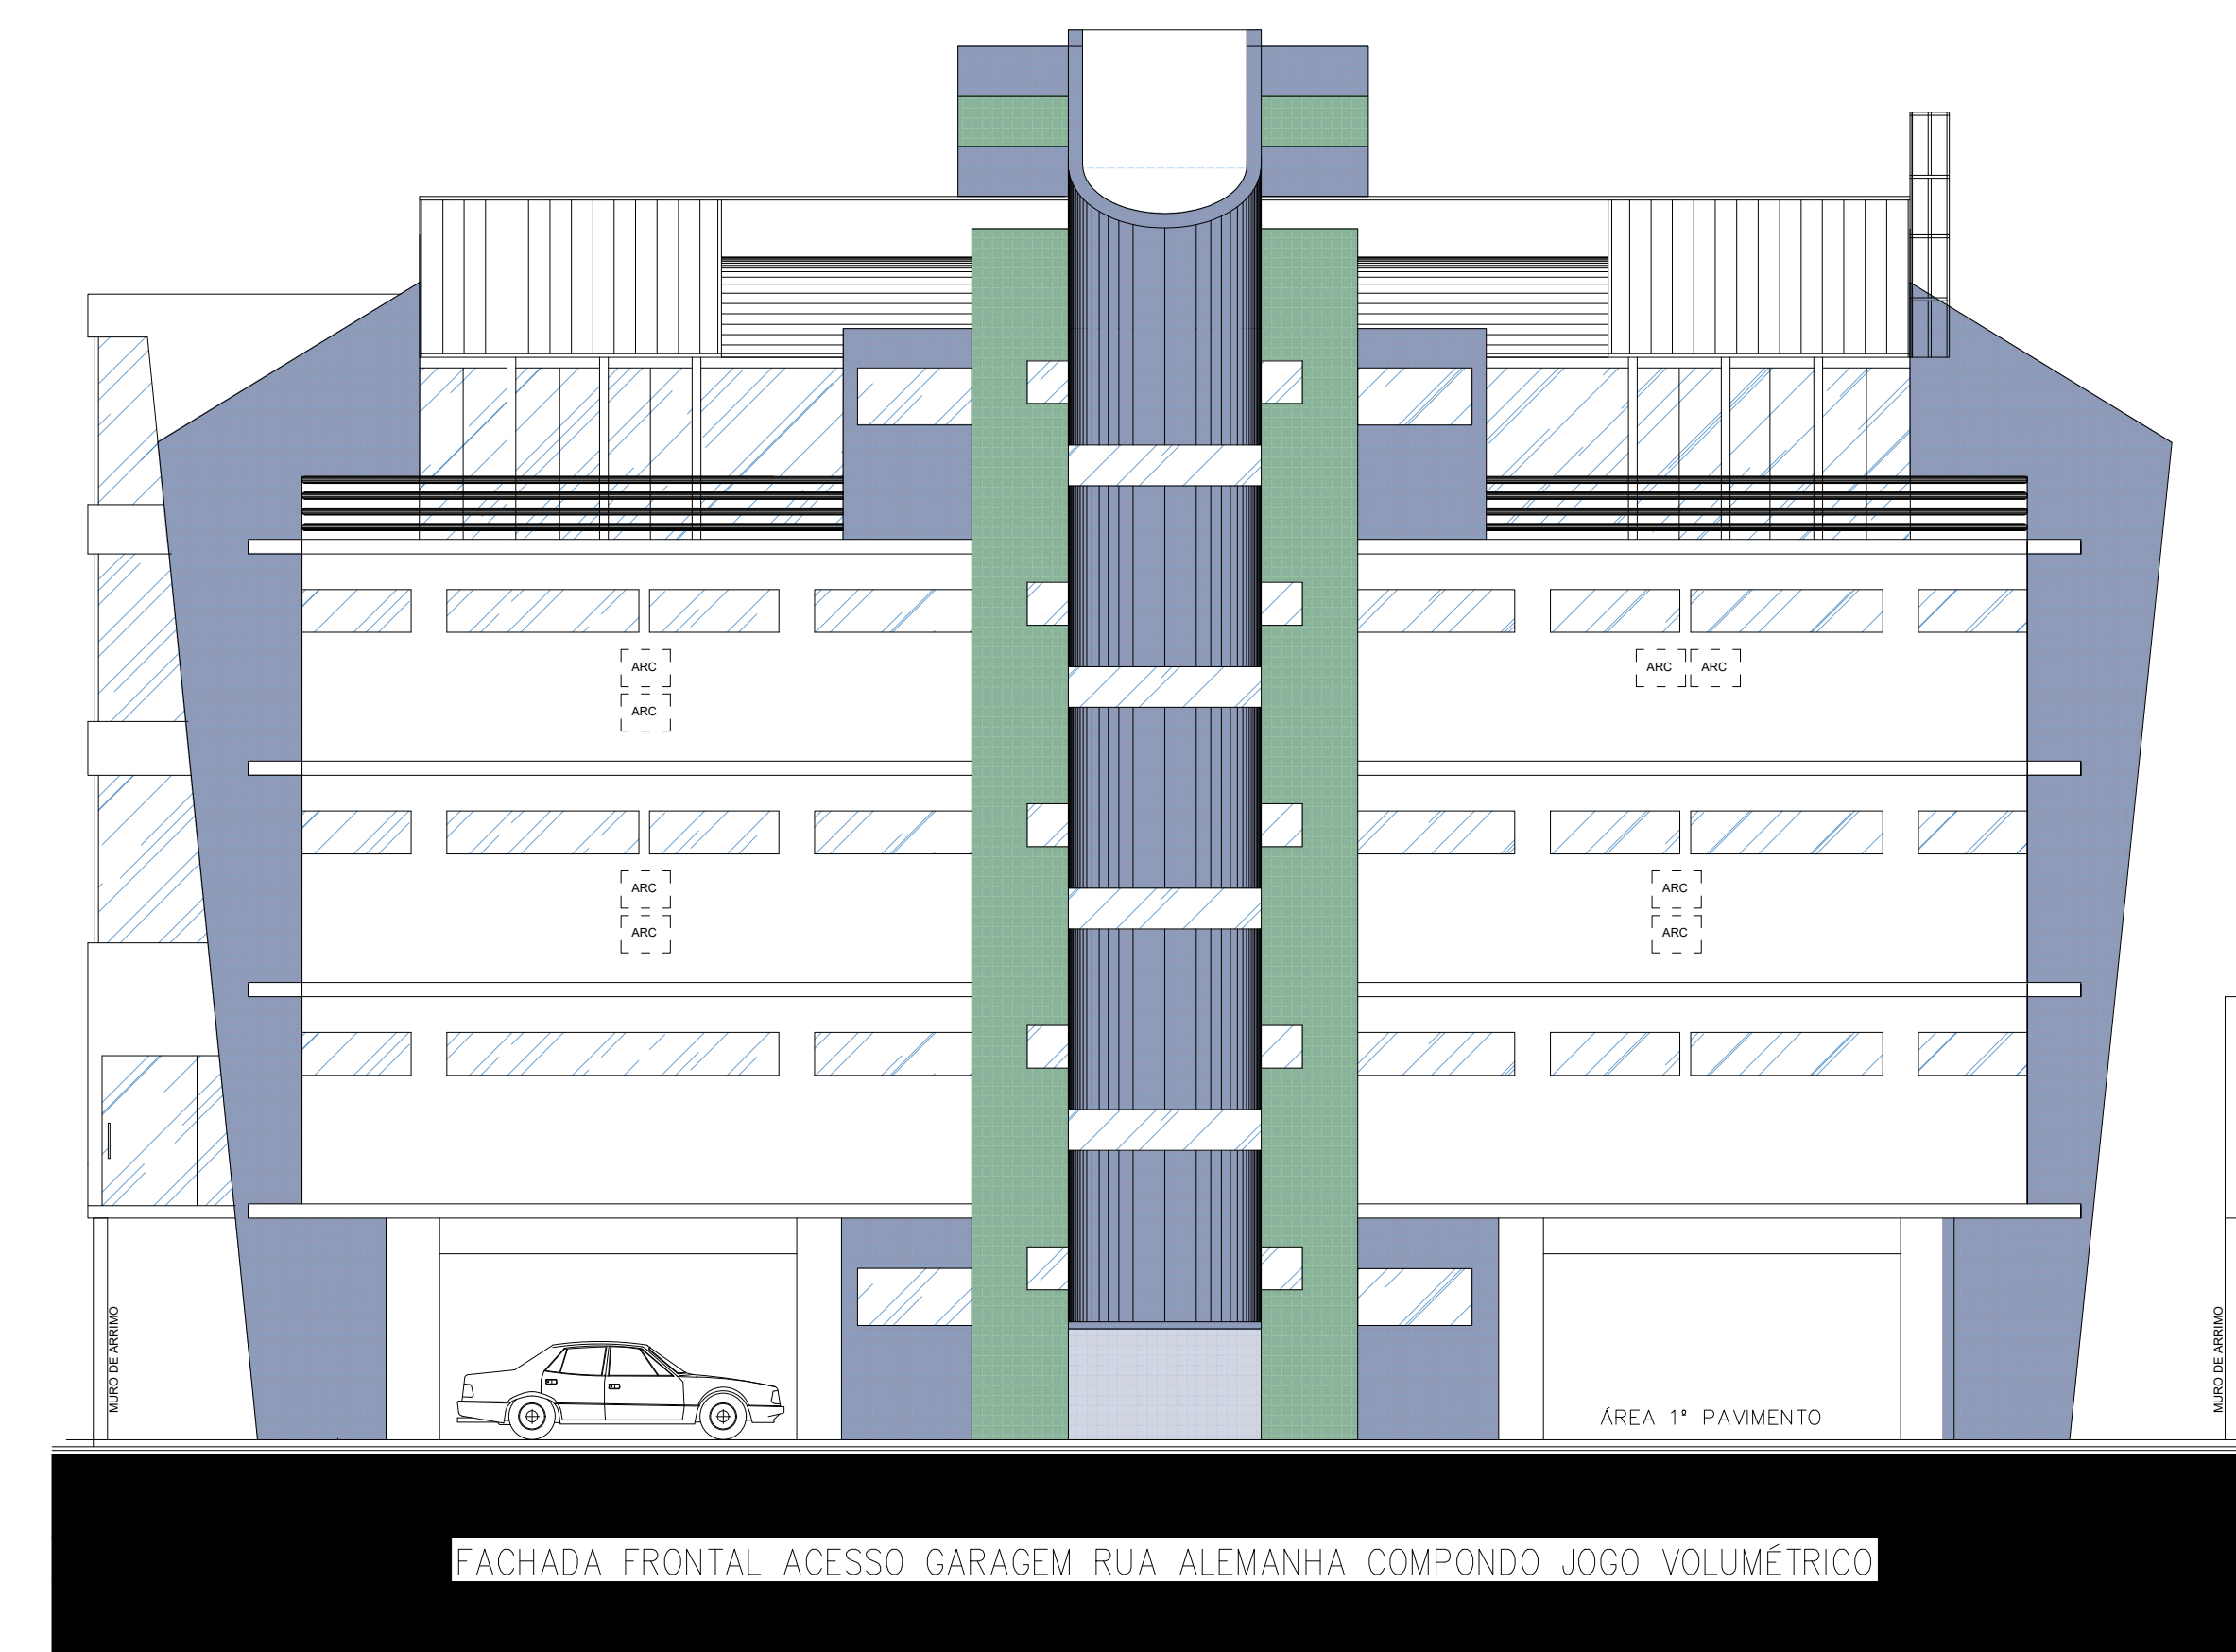

Fachada Frontal Norte Rua Alemanha
 escala.....1:100