



DIRETORIA EXECUTIVA DE GESTÃO DE BENS, SERVIÇOS E PATRIMÔNIO
GERÊNCIA DE SUPRIMENTO E CONTROLE PATRIMONIAL
COORDENAÇÃO DE CONTROLE DO PATRIMÔNIO MOBILIÁRIO

ESPECIFICAÇÃO TÉCNICA

2.87.20.270-0

1643835

MESA PROMOTOR / ESCRIVÃO - TRIBUNAL DO JÚRI

1. Dimensões

720mm x 1050mm x 770mm (comprimento x largura x altura).

2. Laterais

Em chapa de MDF com 25mm de espessura, texturizada, dupla face, na cor amadeirada (referência de cor Trancoso Duratex). Acabamento superior e inferior dos painéis por meio de laminado da mesma cor da chapa. Pés niveladores tipo rosca, instalados em chapa U (25mm largura interna) com 02 (dois) furos para fixação de parafusos 1/4 na face inferior interna dos painéis laterais. A chapa U deve possuir acabamento em pintura preto fosco, conforme detalhamento desenho técnico.

3. Tampo

Em chapa de MDF com 25mm de espessura, texturizada, dupla face, na cor amadeirada (referência de cor Trancoso Duratex), fixado aos painéis laterais e frontal através de 03 (três) cavilhas 10x30mm e 02 (duas) cantoneiras metálicas 50x50mm, conforme desenho técnico. Face posterior (borda de contato com o usuário) com acabamento em fita de poliestireno com aproximadamente 3 mm de espessura, sendo a parte superior da fita arredondada com raio de 2,5 mm, na mesma cor do tampo e colada pelo processo Hot Melt. Conter 01 (um) furo centralizado conforme desenho técnico, incluindo as tampas guias de cabos confeccionadas em termoplástico injetado, com Ø (diâmetro) interno de aproximadamente 60mm, na mesma cor do tampo, conforme detalhamento no desenho técnico.

4. Painel Frontal

Em chapa de MDF com 25mm de espessura, texturizada, dupla face, na cor amadeirada (referência de cor Trancoso Duratex), fixado aos painéis laterais através de 03 (três) cavilhas 10x30mm e 02 (duas) cantoneiras metálicas 50x50mm, recuado internamente em relação aos painéis laterais e tampo, conforme desenho técnico.

5. Acabamento

As chapas do painel frontal e das laterais da mesa deverão ser montadas de modo que a estampa do acabamento amadeirado estejam no sentido vertical, garantindo-se harmonia estética e melhor apresentação visual.

6. Embalagem

Desmontadas, embaladas individualmente, embalagem individual das peças de união e fixação, devendo constar nas embalagens prospecto explicativo para montagem.

7. Documentação Necessária ao Item

a) Certificação FSC (Forest Steward Council), representada no Brasil pelo Conselho Brasileiro de Manejo Florestal - FSC Brasil; OU Certificação do Cerflor (Programa Brasileiro de Certificação Florestal), do Instituto Nacional de Metrologia, Normalização e Qualidade Industrial (Inmetro), organismo acreditador oficial do Governo Brasileiro, OU ainda outra Certificação Equivalente, emitido em nome do fabricante ou do fornecedor das chapas de madeira;


b) Comprovante do fabricante das chapas de madeira com registro do produto no Cadastro Técnico Federal de Atividades Potencialmente Poluidoras e/ou Utilizadoras de Recursos Ambientais - CTF/APP, acompanhado do respectivo Certificado de Regularidade - CR, válido, nos termos do artigo 17, inciso II, da Lei nº 6.938, de 1981, e da Instrução Normativa IBAMA nº 13, de 23/08/2021, e legislação correlata.

c) Garantia mínima de 12 (doze) meses, contados a partir da data de entrega do mobiliário, sendo este prazo praticado e oferecido usualmente por inúmeros fabricantes e fornecedores.


DESENHO TÉCNICO

2.87.20.xxx-x


MOBILIÁRIO TRIBUNAL DO JÚRI (MESA PROMOTOR/ESCRIVÃO)

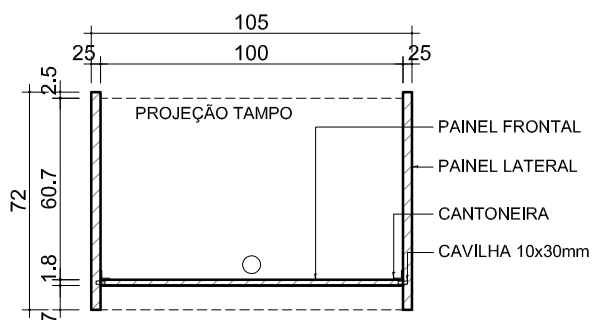


1 PLANTA BAIXA
ESCALA 1/25

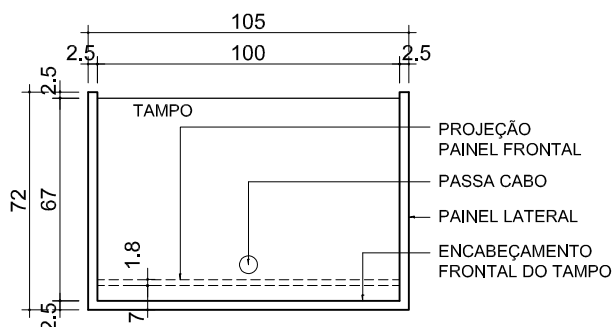


2 VISTA SUPERIOR
ESCALA 1/25

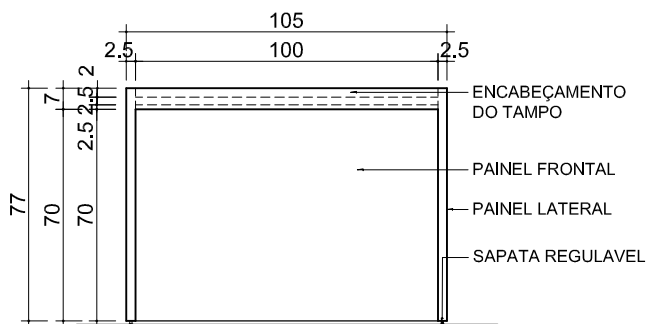


3 ELEVÇÃO FRONTAL
ESCALA 1/25

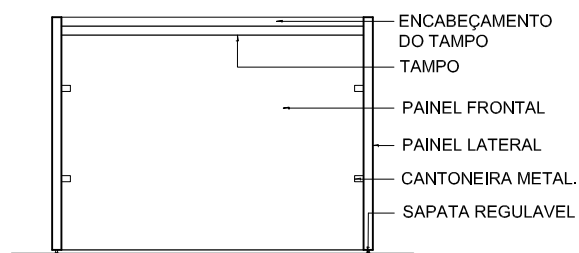


4 ELEVÇÃO POSTERIOR
ESCALA 1/25

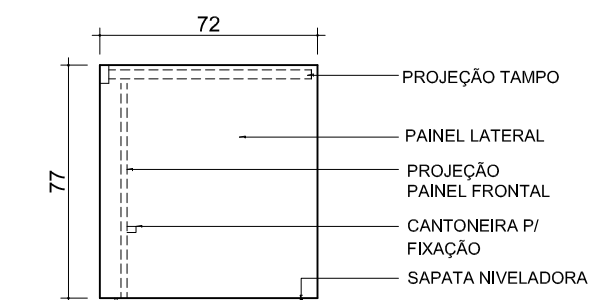

5 VISTA LATERAL
ESCALA 1/25

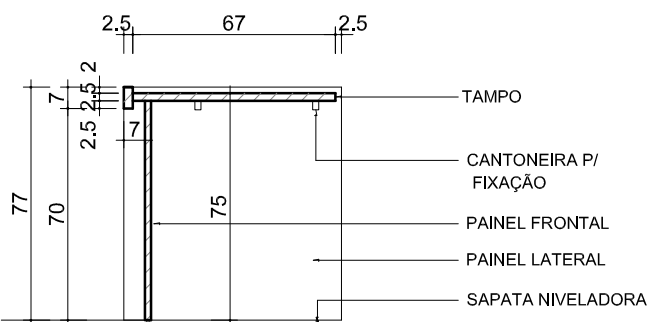

6 CORTE LONGITUDINAL
ESCALA 1/25

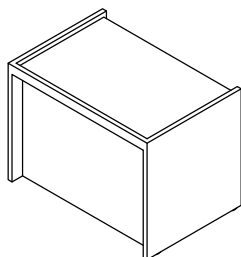

7 PERSPECTIVA ISOMÉTRICA
ESCALA 1/50

TODAS AS UNIÕES DE PEÇAS
 (TAMPOS/PAINELIS/ENCABEÇAMENTO) DEVERÃO
 RECEBER NO MÍNIMO TREIS CAVILHAS DE MADEIRA
 10x30mm E 02 CANTONEIRAS METÁLICAS DE REFORÇO.

TODAS AS MEDIDAS ESTÃO EM CM.