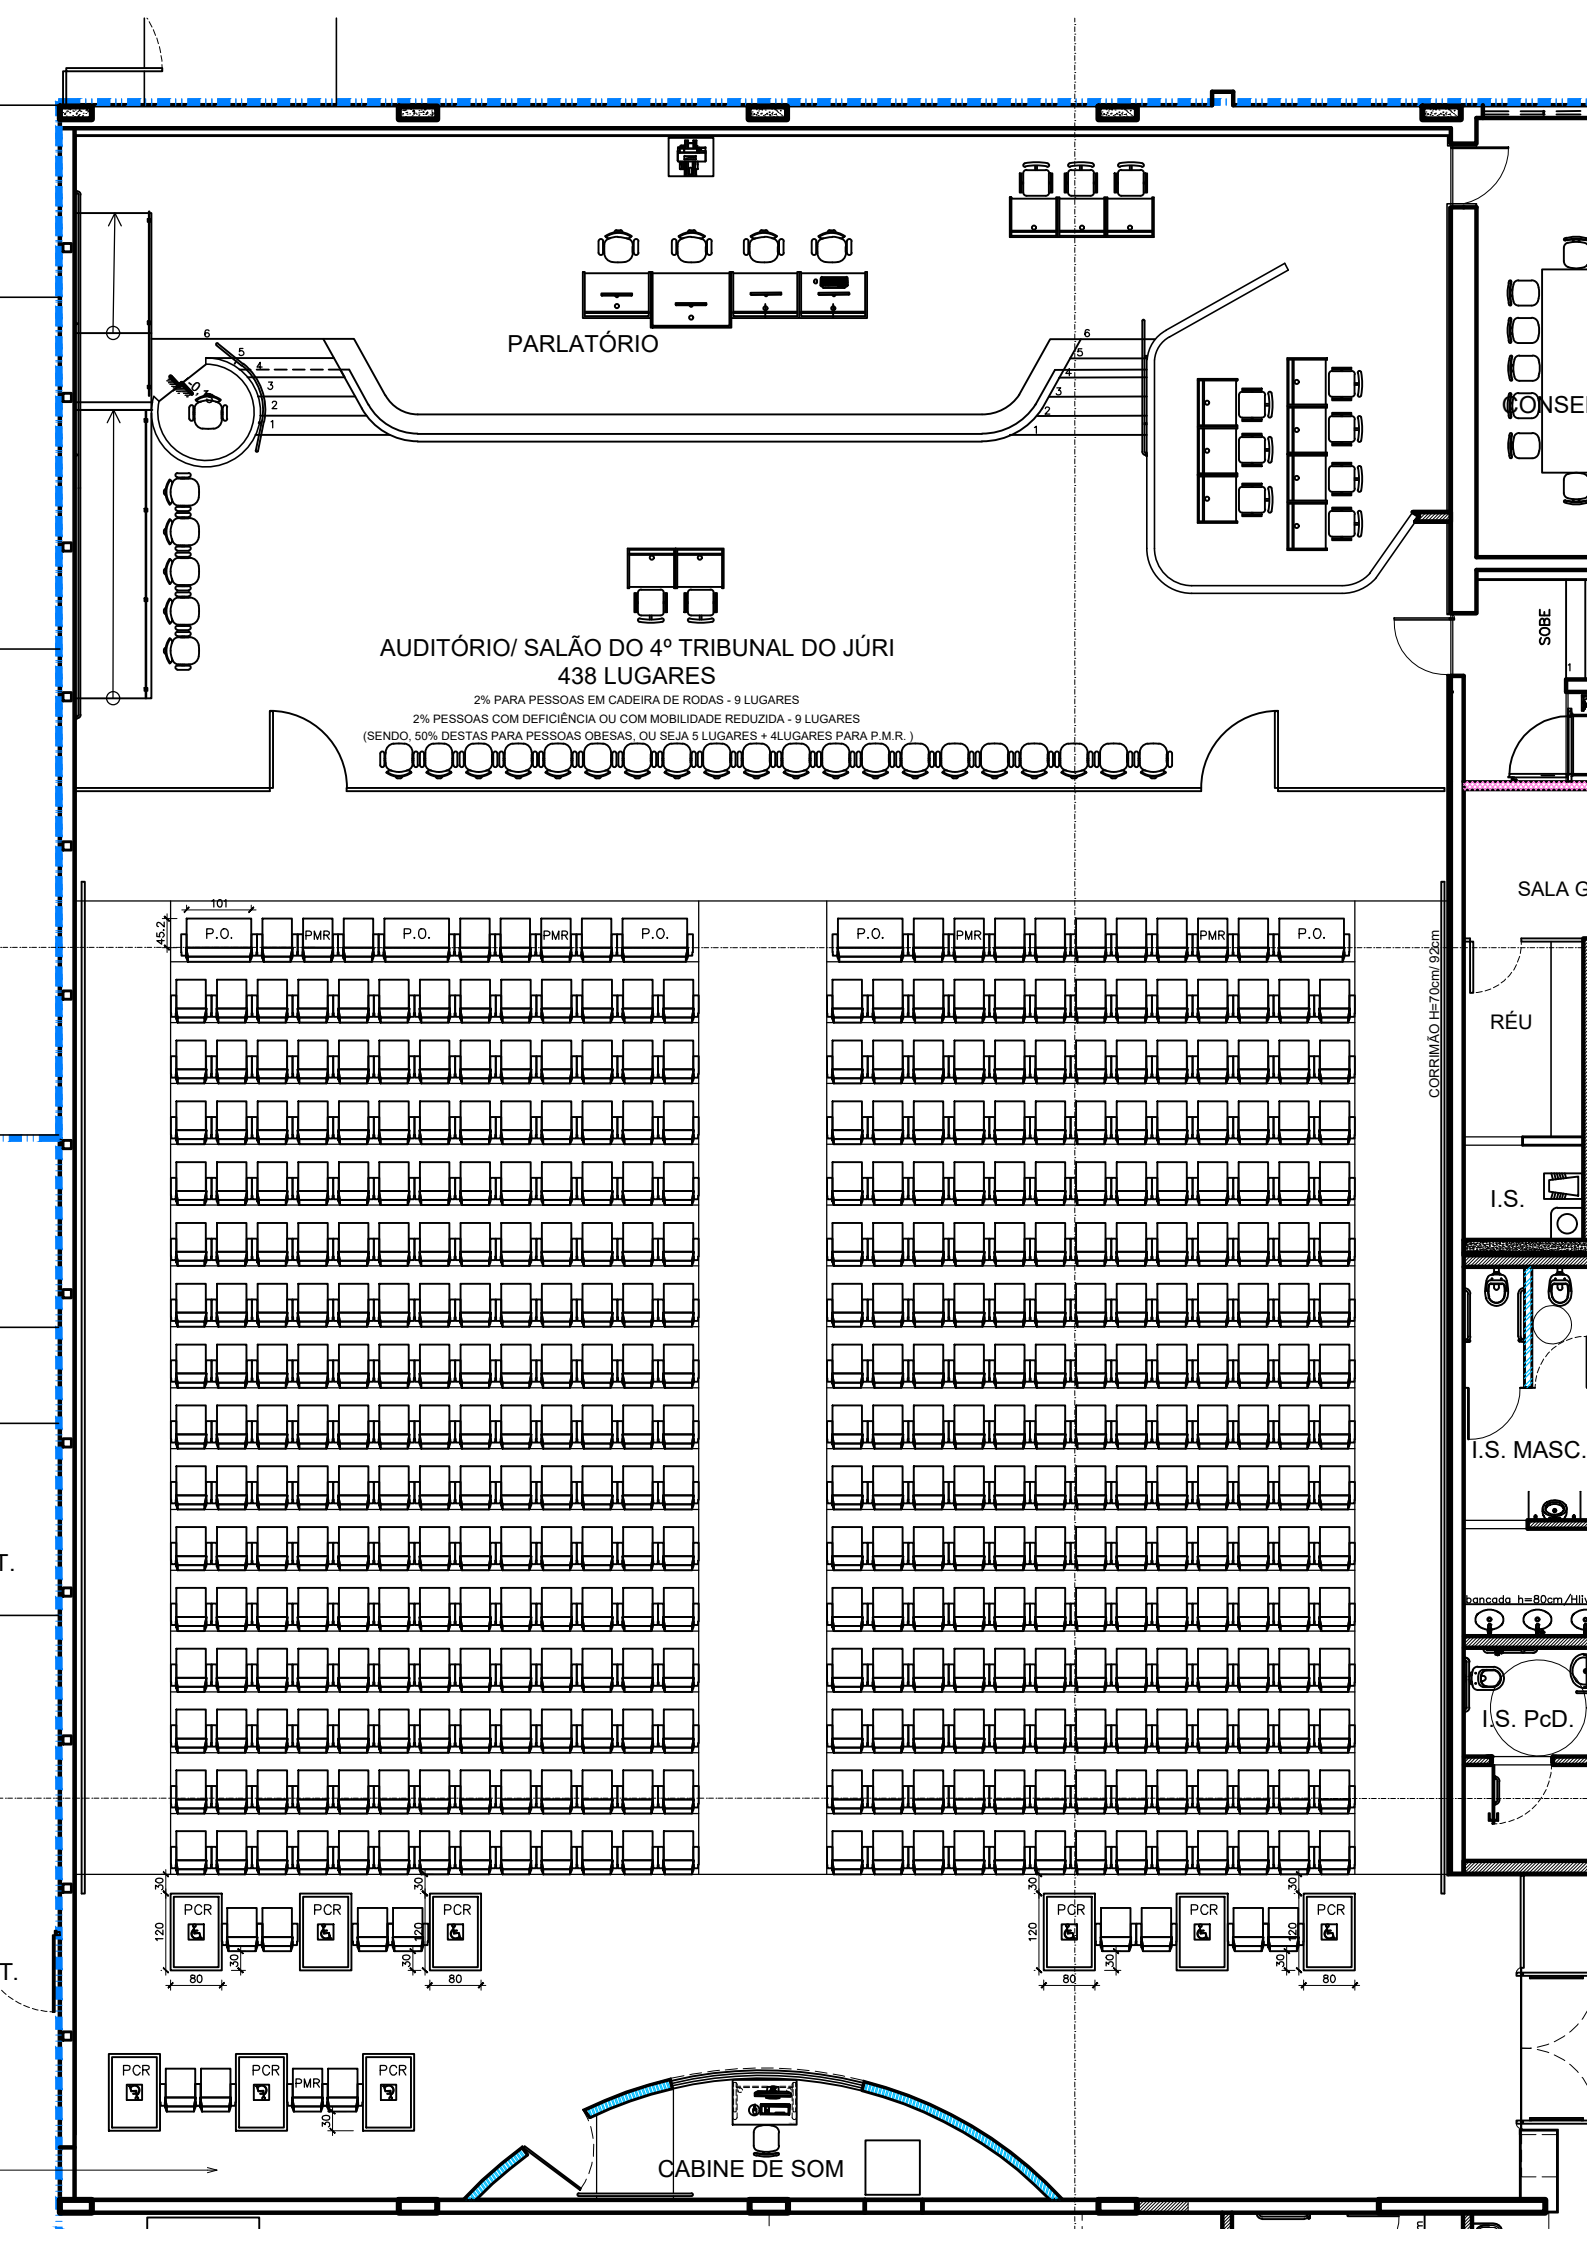

PARLATÓRIO
AUDITÓRIO/ SALÃO DO 4º TRIBUNAL DO JÚRI
438 LUGARES
2% PARA PESSOAS EM CADEIRA DE RODAS - 9 LUGARES
2% PESSOAS COM DEFICIÊNCIA OU COM MOBILIDADE REDUZIDA - 9 LUGARES
(SENDO, 50% DESTAS PARA PESSOAS OBESAS, OU SEJA 5 LUGARES + 4LUGARES PARA P.M.R. )
P.O.
PMR
PCR
CABINE DE SOM
SOBE
SALA G
RÉU
I.S.
I.S. MASC.
I.S. PcD.
CORRIMÃO H=70cm/ 92cm