


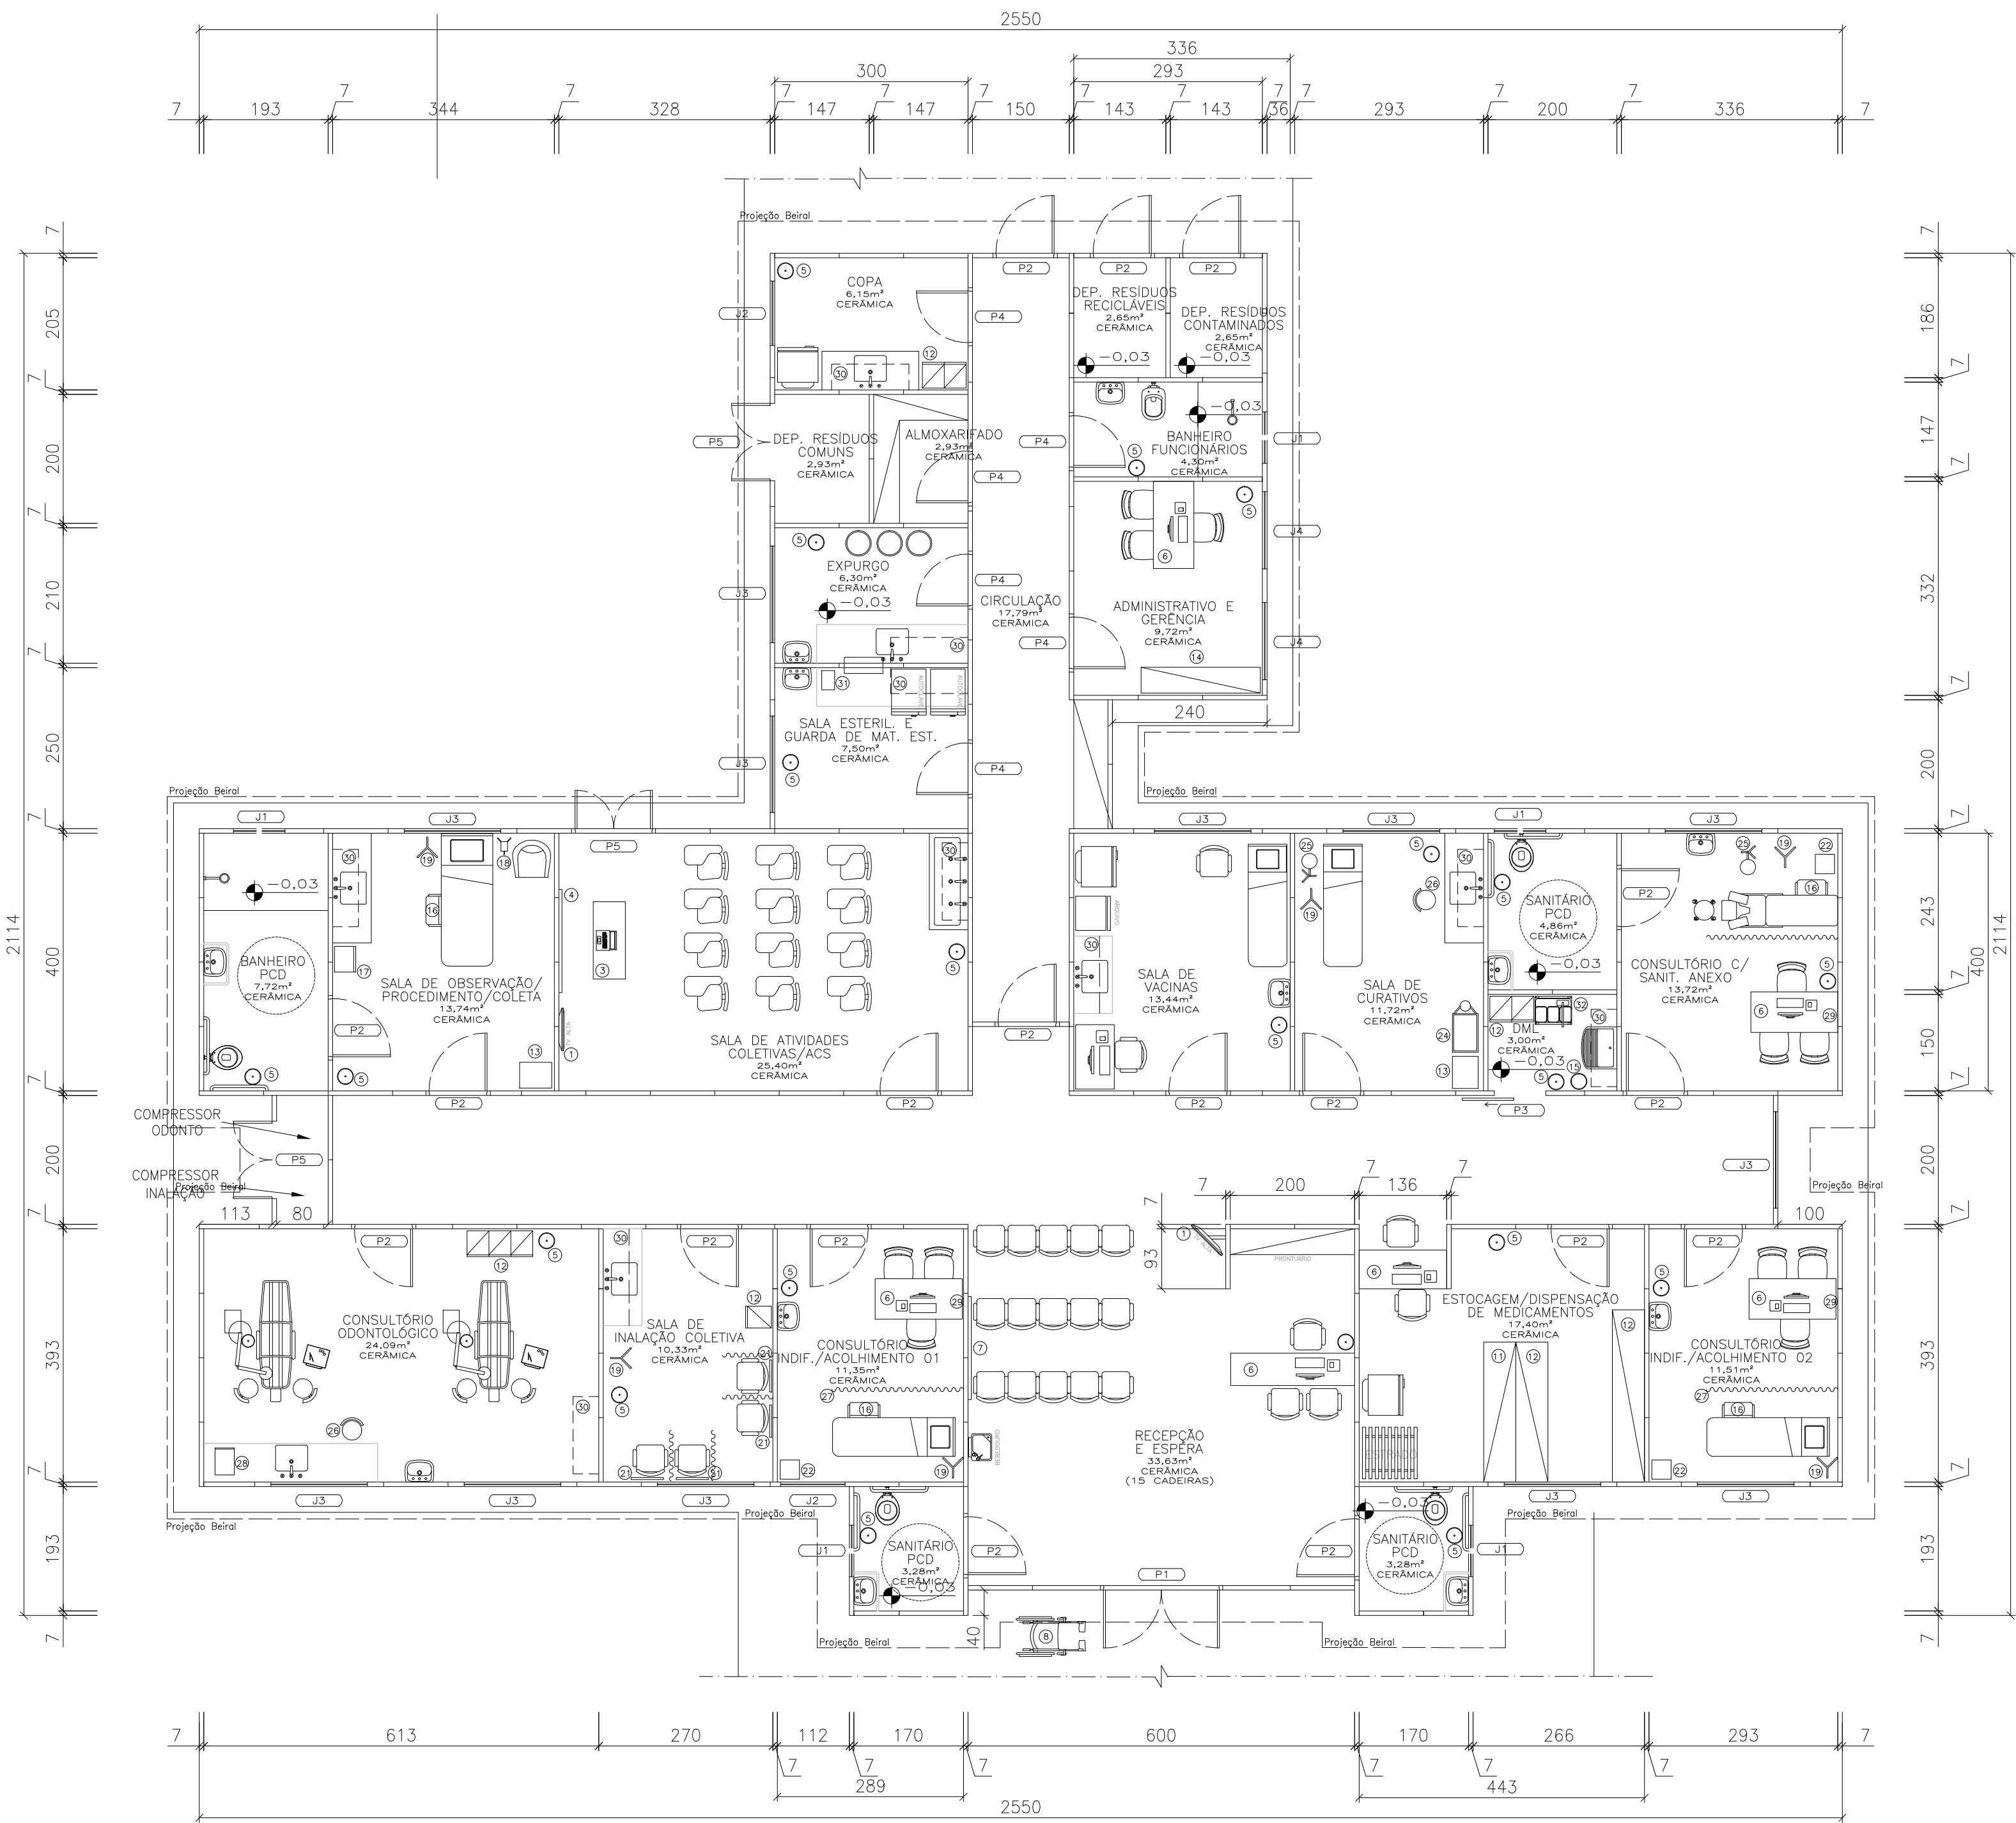

PLANTA TÉRREO
ESC.: 1/75

RESUMO DE ESQUADRIAS DOS PAVIMENTOS							
TIPO		DIMENSÕES		PEITOR.	QUANT.	MODELO/TIPO	MATERIAL
		LARG.	ALT.				
PORTAS	P1	1,80	2,10	—	01	Abrir de 02 folhas	Alumínio e vidro temperado
	P2	0,90	2,10	—	18	Abrir de 01 folha	Galvalume com PIR
	P3	0,80	2,10	—	01	Correr de 01 folha	Galvalume com PIR
	P4	0,80	2,10	—	06	Abrir de 01 folha	Galvalume com PIR
	P5	1,20	2,10	—	03	Abrir de 02 folhas	Galvalume com PIR
JANELAS							
	J1	0,80	0,80	1,70	05	Basculante, 01 folha	Alumínio e vidro e temperado
	J2	1,00	1,00	1,10	02	Correr, 02 folhas	Alumínio e vidro e temperado
	J3	1,50	1,00	1,10	12	Correr, 02 folhas	Alumínio e vidro e temperado
	J4	1,20	1,60	0,50	02	Correr, 02 folhas	Alumínio e vidro e temperado

Legenda	
①	TELEVISÃO
②	DVD
③	MESA (1,20X0,50)
④	QUADRO BRANCO NA PAREDE
⑤	LIXEIRA
⑥	IMPRESSORA NA MESA
⑦	QUADRO DE AVISO NA PAREDE
⑧	CADEIRA DE RODAS
⑨	PROJETOR MULTIMÍDIA
⑩	NOTEBOOK
⑪	ESTANTE COM PRATELEIRAS
⑫	ARMÁRIO
⑬	MESA AUXILIAR
⑭	ARQUIVO
⑮	BALDE
⑯	ESCALA COM DOIS DEGRAUS
⑰	ARMÁRIO VITRINE
⑱	BRAÇADEIRA P/ MEDICAÇÃO
⑲	SUORTE DE SORO
⑳	CENTRÍFUGA
㉑	RÉGUA DE GASES
㉒	BALANÇA ADULTO
㉓	BALANÇA PEDIÁTRICA
㉔	CARRO DE CURATIVOS
㉕	FOCO DE LUZ
㉖	BANQUETA GIRATÓRIA/ MOCHO
㉗	BIOMBO
㉘	AUTOCLAVE
㉙	NEGATOSCÓPIO
㉚	ARMÁRIO SUSPENSO
㉛	SELADORA
㉜	CARRINHO DE LIMPEZA

NOTAS GERAIS:

01. Dimensões em centímetro, exceto onde indicado
02. As dimensões numéricas prevalecem sobre as dimensões gráficas.

PROJETO ARQUITETÔNICO UBS TIPO I			
ÁREAS:		CONTEGDO:	PRANCHA:
TÉRREO		PLANTA	02/02
TOTAL A CONSTRUIR		ESCALA:	DATA:
		INDICADA	DEZEMBRO/2024