


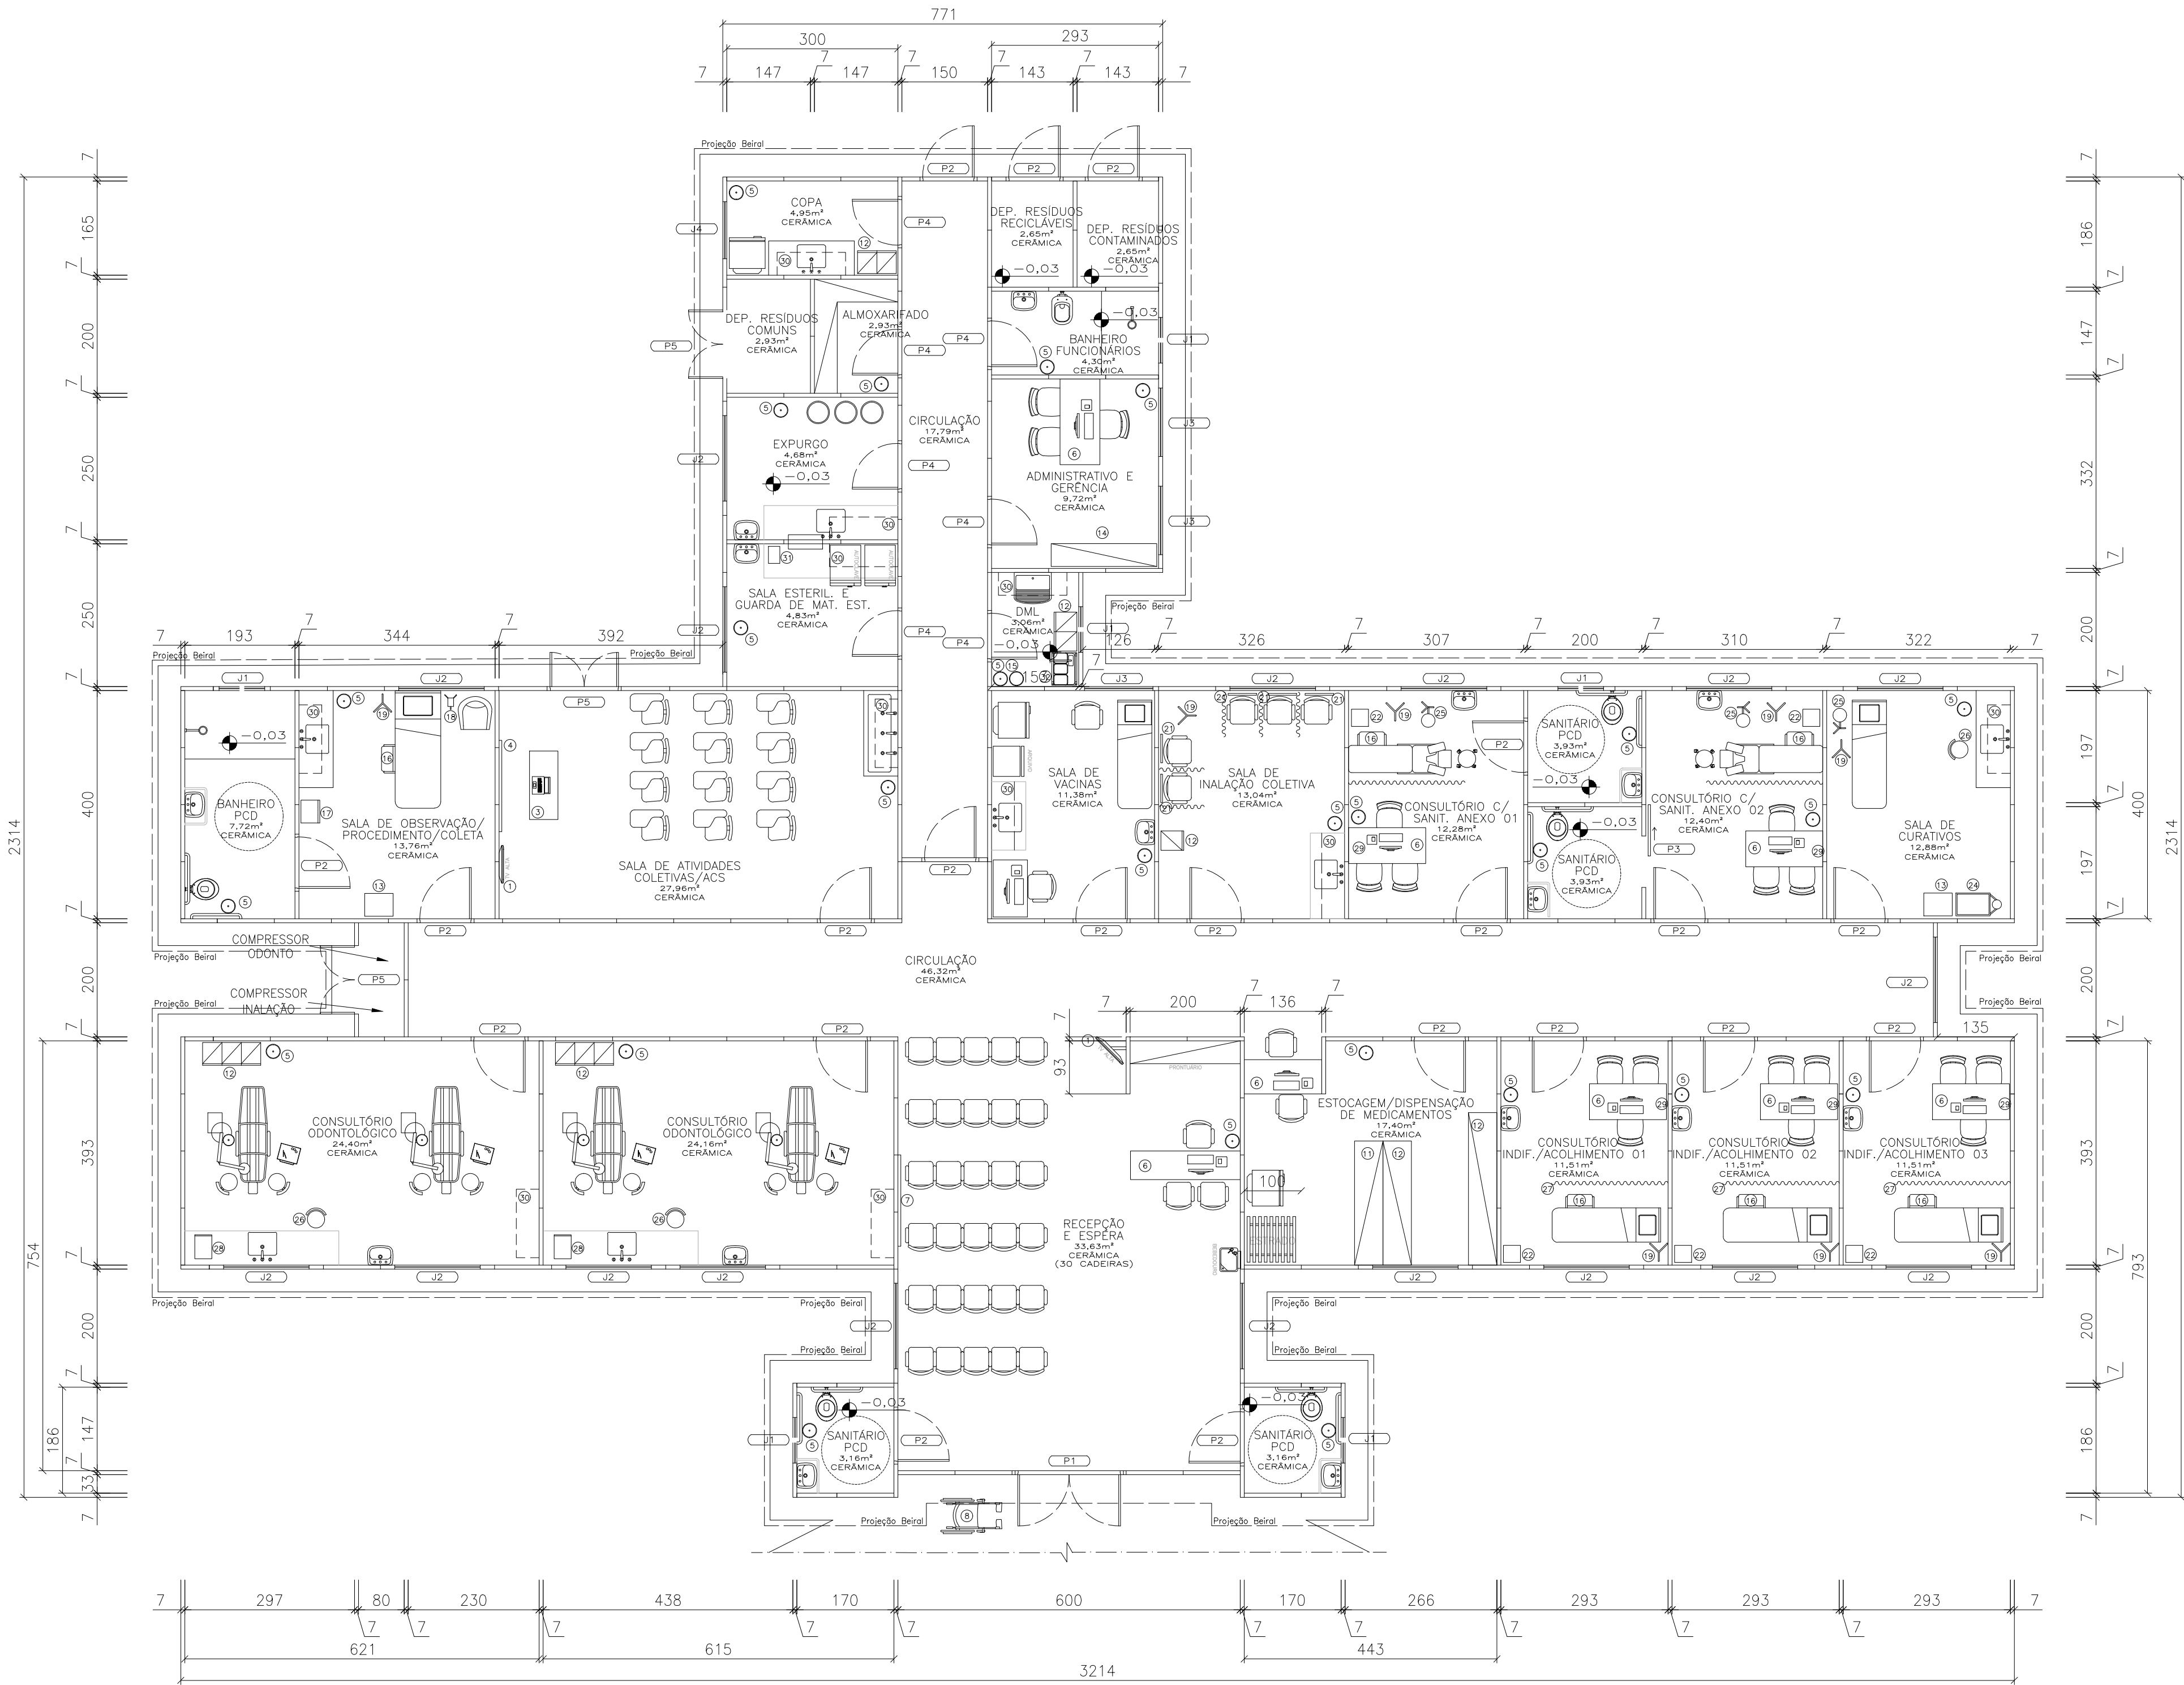

PLANTA TÉRREO
ESC.: 1/75

RESUMO DE ESQUADRIAS DOS PAVIMENTOS

TIPO		DIMENSÕES		PEITOR.	QUANT.	MODELO/TIPO	MATERIAL
		LARG.	ALT.				
PORTAS	P1	1,80	2,10	—	01	Abriu de 02 folhas	Alumínio e vidro temperado
	P2	0,90	2,10	—	21	Abriu de 01 folha	Galvalume com PIR
	P3	0,90	2,10	—	01	Correr de 01 folha	Galvalume com PIR
	P4	0,80	2,10	—	07	Abriu de 01 folha	Galvalume com PIR
	P5	1,20	2,10	—	03	Abriu de 02 folhas	Galvalume com PIR
JANELAS	J1	0,80	0,80	1,70	06	Basculante, 01 folha	Alumínio e vidro e temperado
	J2	1,50	1,00	1,10	18	Correr, 02 folhas	Alumínio e vidro e temperado
	J3	1,20	1,00	1,10	03	Correr, 02 folhas	Alumínio e vidro e temperado
	J4	1,00	1,60	0,50	01	Correr, 02 folhas	Alumínio e vidro e temperado

Legenda

① TELEVISÃO	①⑦ ARMÁRIO VITRINE
② DVD	①⑧ BRAÇADEIRA P/ MEDICAÇÃO
③ MESA (1,20x0,50)	①⑨ SUPORTE DE SORO
④ QUADRO BRANCO NA PAREDE	②① CENTRÍFUGA
⑤ LIXEIRA	②② RÉGUA DE GASES
⑥ IMPRESSORA NA MESA	②③ BALANÇA ADULTO
⑦ QUADRO DE AVISO NA PAREDE	②④ BALANÇA PEDIÁTRICA
⑧ CADEIRA DE RODAS	②⑤ CARRO DE CURATIVOS
⑨ PROJETO MULTIMÍDIA	②⑥ FOCO DE LUZ
⑩ NOTEBOOK	②⑦ BANQUETA GIRATÓRIA/ MOCHO
⑪ ESTANTE COM PRATELEIRAS	②⑧ BIOMBO
⑫ ARMÁRIO	②⑨ AUTOCLAVE
⑬ MESA AUXILIAR	②⑩ NEGATOSCÓPIO
⑭ ARQUIVO	②⑪ ARMÁRIO SUSPENSO
⑮ BALDE	②⑫ SELADORA
⑯ ESCADA COM DOIS DEGRAUS	②⑬ CARRINHO DE LIMPEZA

NOTAS GERAIS:

01. Dimensões em centímetro, exceto onde indicado
02. As dimensões numéricas prevalecem sobre as dimensões gráficas.

PROJETO ARQUITETÔNICO UBS TIPO II

ÁREAS:	CONTEÚDO:	PRANCHA:
TÉRREO	PLANTA	02/02
TOTAL A CONSTRUIR	ESCALA:	DATA:
414,52m ²	INDICADA	DEZEMBRO/2024
414,52m ²		