


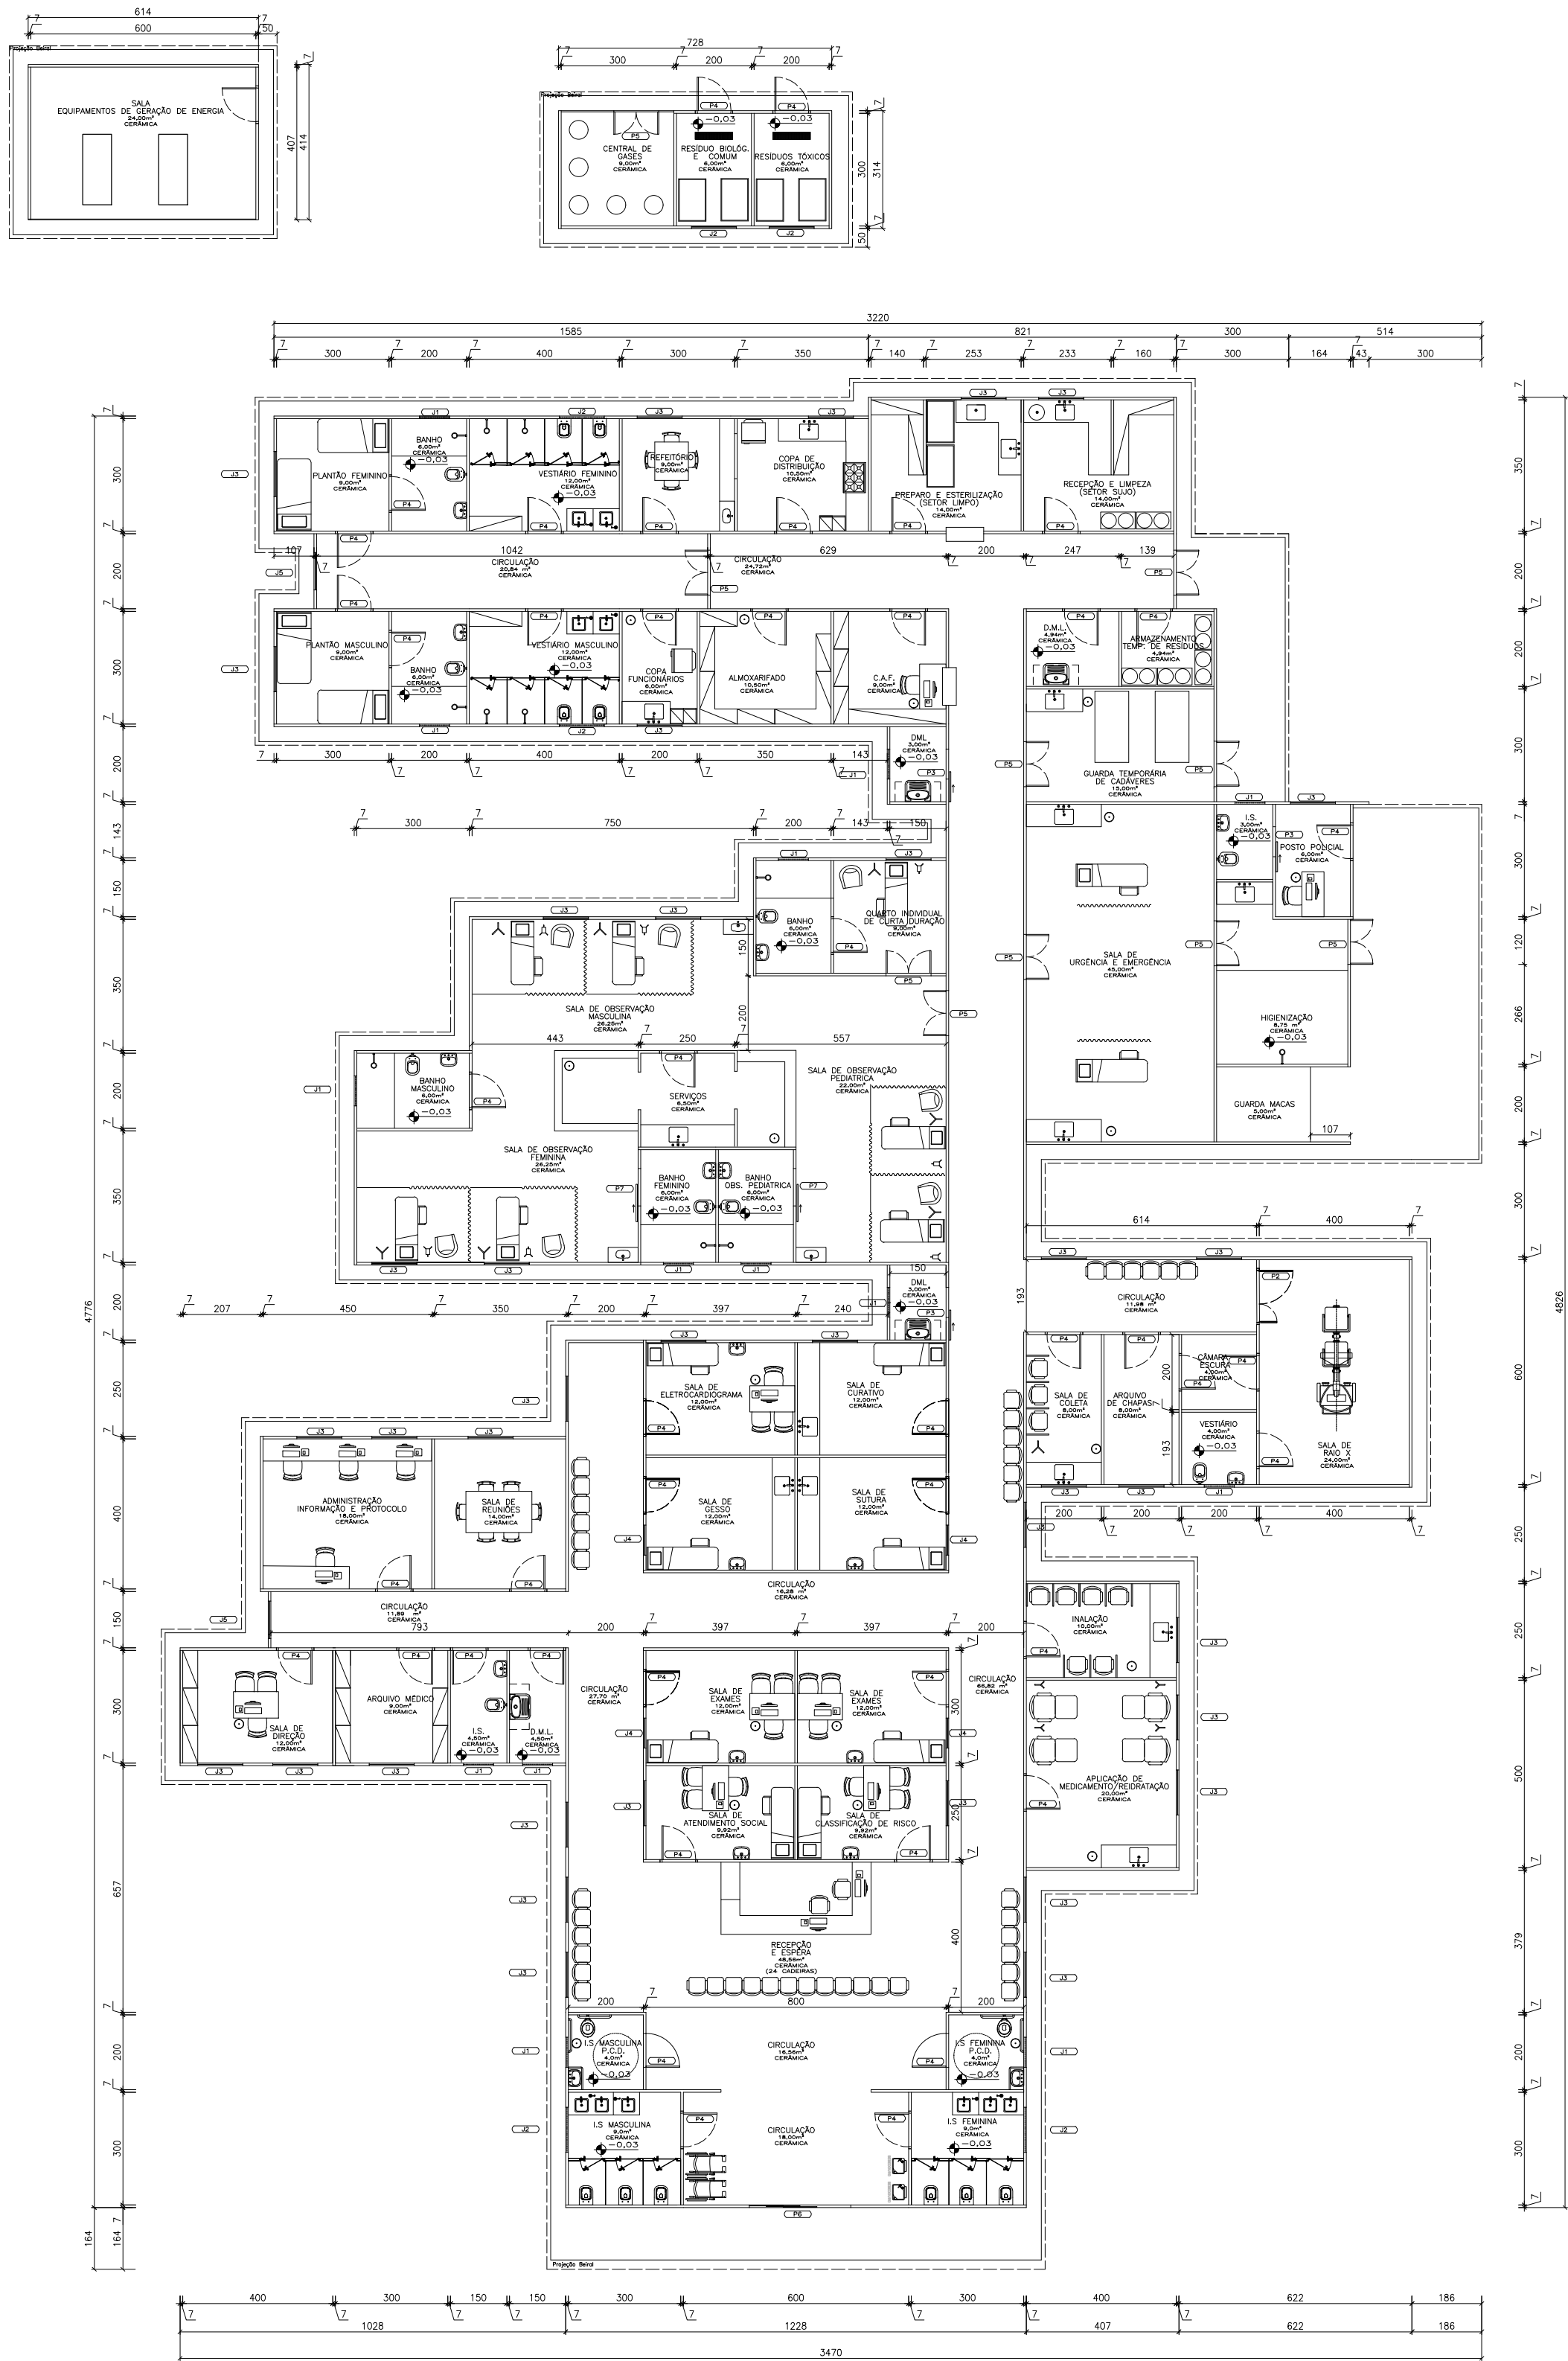

PLANTA TÉRREO
ESC.: 1/150

RESUMO DE ESQUADRIAS DOS PAVIMENTOS

TIPO	DIMENSÕES		PEITOR.	QUANT.	MODELO/TIPO	MATERIAL
	LARG.	ALT.				
PORTAS	P1	1,80	2,10	—	00	Correr de 02 folhas sequenciais
	P2	1,40	2,10	—	01	Abtir de 01 folha
	P3	0,80	2,10	—	03	Correr de 01 folha
	P4	0,90	2,10	—	47	Abtir de 01 folha
	P5	1,20	2,10	—	10	Abtir de 02 folhas
	P6	2,70	2,10	—	01	Correr de 03 folhas sequenciais
	P7	0,90	2,10	—	02	Correr de 01 folha
JANELAS	J1	0,80	0,80	1,70	14	Basculante, 01 folha
	J2	1,20	0,80	1,70	06	Basculante, 02 folhas
	J3	1,20	1,00	1,10	37	Correr, 02 folhas
	J4	1,00	1,00	1,10	04	Correr, 02 folhas
	J5	1,00	1,60	0,50	02	Correr, 02 folhas

Legenda

① TELEVISÃO	⑰ ARMÁRIO VITRINE
② DVD	⑱ BRAÇADEIRA P/ MEDICAÇÃO
③ MESA (1,20X0,50)	⑲ SUPORTE DE SORO
④ QUADRO BRANCO NA PAREDE	⑳ CENTRIFUGA
⑤ LIXEIRA	㉑ RÉGUA DE GASES
⑥ IMPRESSORA NA MESA	㉒ BALANÇA ADULTO
⑦ QUADRO DE AVISO NA PAREDE	㉓ BALANÇA PEDIÁTRICA
⑧ CADEIRA DE RODAS	㉔ CARRO DE CURATIVOS
⑨ PROJETO MULTIMÍDIA	㉕ FOCO DE LUZ
⑩ NOTEBOOK	㉖ BANQUETA GIRATÓRIA/ MOCHO
⑪ ESTANTE COM PRATELEIRAS	㉗ BIOMBO
⑫ ARMÁRIO	㉘ AUTOCLAVE
⑬ MESA AUXILIAR	㉙ NEGATOSCÓPIO
⑭ ARQUIVO	㉚ ARMÁRIO SUSPENSO
⑮ BALDE	㉛ SELADORA
⑯ ESCADA COM DOIS DEGRAUS	㉜ CARRINHO DE LIMPEZA

NOTAS GERAIS:

01. Dimensões em centímetro, exceto onde indicado
02. As dimensões numéricas prevalecem sobre as dimensões gráficas.

PROJETO ARQUITETÔNICO UPA PORTE I

ÁREAS:	CONTEGDO:	PRANCHA:
TÉRREO	PLANTA	02/02
TOTAL A CONSTRUIR	ESCALA:	DATA:
	INDICADA	DEZEMBRO/2024

