


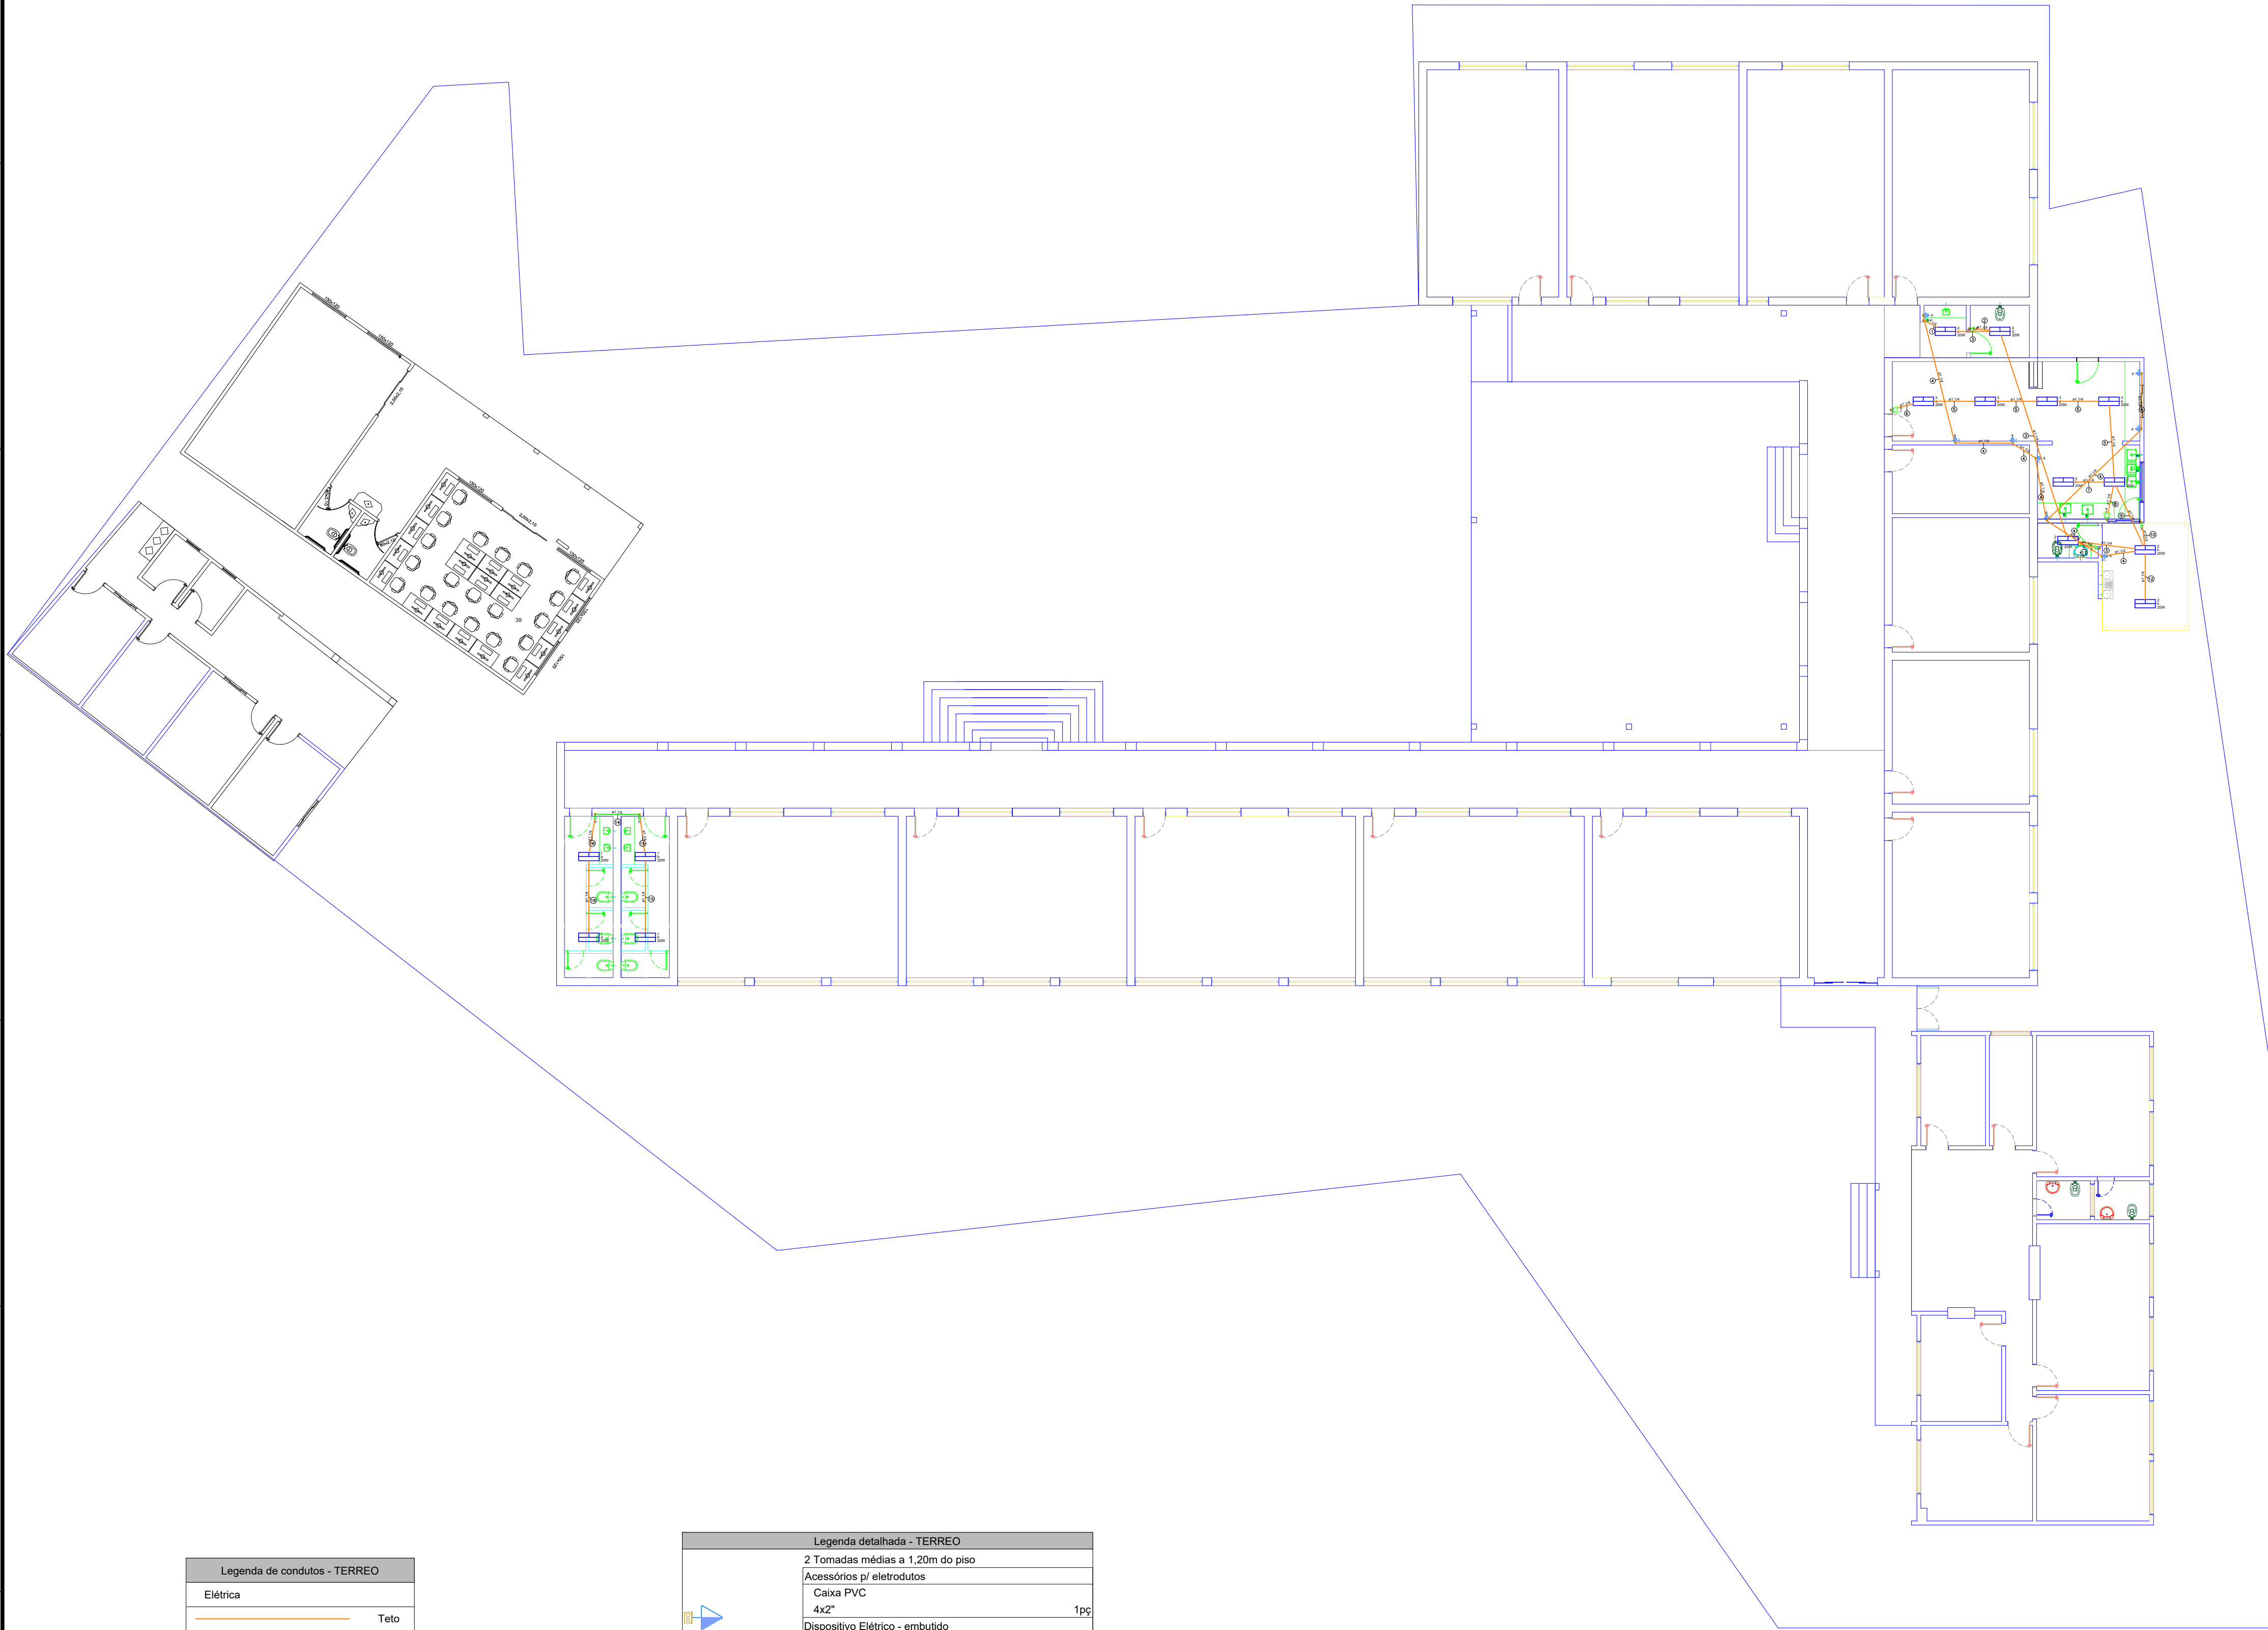

Lista de materiais - TERREO	
Elétrica	
Acessórios p/ eletrodutos	
Caixa PVC 4x2"	16 pç
Caixa PVC octogonal 3x3"	15 pç
Cabo Unipolar (cobre)	
Isol.PVC - 450/750V	
2.5 mm² - Amarelo	113.3 m
2.5 mm² - Azul claro	183.1 m
2.5 mm² - Branco	102.95 m
2.5 mm² - Preto	56.15 m
2.5 mm² - Verde-amarelo	56.15 m
2.5 mm² - Vermelho	24.05 m
Dispositivo Elétrico - embutido	
Placa 2x4"	
Interruptor paralelo - 2 teclas	2 pç
Interruptor simples - 1 tecla	6 pç
Placa p/ 2 funções	8 pç
S/ placa	
Tomada hexagonal (NBR 14136) (2) 2P+T 10A	8 pç
Eletroduto PVC flexível	
Eletroduto pesado	
32 MM	117.75 m
25 MM	68.25 m
Luminária e acessórios	
Luminária Led Sobrepor	
Ledvance Linear 20W	15 pç

Legenda de fiação - TERREO	
①	$\frac{2}{1} \frac{c}{2.5}$
②	$\frac{2}{1} \frac{d}{2.5}$
③	$\frac{2}{1} \frac{e}{2.5}$
④	$\frac{4}{1} \frac{f}{2.5}$
⑤	$\frac{3}{e} \frac{f}{2.5}$
⑥	$\frac{3}{e} \frac{f}{2.5}$
⑦	$\frac{3}{1} \frac{f}{2.5}$
⑧	$\frac{3}{e} \frac{f}{2.5}$
⑨	$\frac{3}{1} \frac{f}{2.5}$
⑩	$\frac{2}{1} \frac{h}{2.5}$
⑪	$\frac{2}{1} \frac{g}{2.5}$
⑫	$\frac{2}{2.5} \frac{3}{2.5} \frac{4}{2.5}$
⑬	$\frac{2}{2.5} \frac{3}{2.5} \frac{4}{2.5}$
⑭	$\frac{1}{1} \frac{a}{2.5}$
⑮	$\frac{1}{b} \frac{a}{2.5}$
⑯	$\frac{1}{a} \frac{a}{2.5}$

Legenda de condutos - TERREO	
Elétrica	
	Teto
	Média

Legenda - TERREO	
	2 Tomadas médias a 1,20m do piso
	Interruptor paralelo 2 teclas - 1,20m do piso
	Interruptor simples 1 tecla - 1,20m do piso
	Luminária LED 20W

Legenda detalhada - TERREO	
2 Tomadas médias a 1,20m do piso	
Acessórios p/ eletrodutos	
Caixa PVC 4x2"	1pç
Dispositivo Elétrico - embutido	
Placa 2x4"	
Placa p/ 2 funções	1pç
S/ placa	
Tomada hexagonal (NBR 14136) (2) 2P+T 10A	1pç
Interruptor paralelo 2 teclas - 1,20m do piso	
Acessórios p/ eletrodutos	
Caixa PVC 4x2"	1pç
Dispositivo Elétrico - embutido	
Placa 2x4"	
Interruptor paralelo - 2 teclas	1pç
Interruptor simples 1 tecla - 1,20m do piso	
Acessórios p/ eletrodutos	
Caixa PVC 4x2"	1pç
Dispositivo Elétrico - embutido	
Placa 2x4"	
Interruptor simples - 1 tecla	1pç
Luminária LED 20W	
Acessórios p/ eletrodutos	
Caixa PVC octogonal 3x3"	1pç
Luminária e acessórios	
Luminária Led Sobrepor	
Ledvance Linear 20W	1pç

PROJETO ELÉTRICO

AMPLIAÇÃO E REFORMA DA ESCOLA RIVALDO SANTANA SAMPAIO

ENDEREÇO: Praça Mutum, Centro, CEP: 76350-000 - RUBIATABA-GO

PROPRIETÁRIO: Fundo Municipal de Educação de Rubiataba - GO, CNPJ: 02.382.836/000

AUTOR DO PROJ.: ENG. CIVIL LÖRENA FÁTIMA SILVA CREA: 25.178/D-GO

ELÉTRICO



CONTEÚDO:

ESCALA	DATA
INDICADA	DEZ/2025
FOLHA	PRANCHA:
A-1	
REVISÃO	1/1
00	