


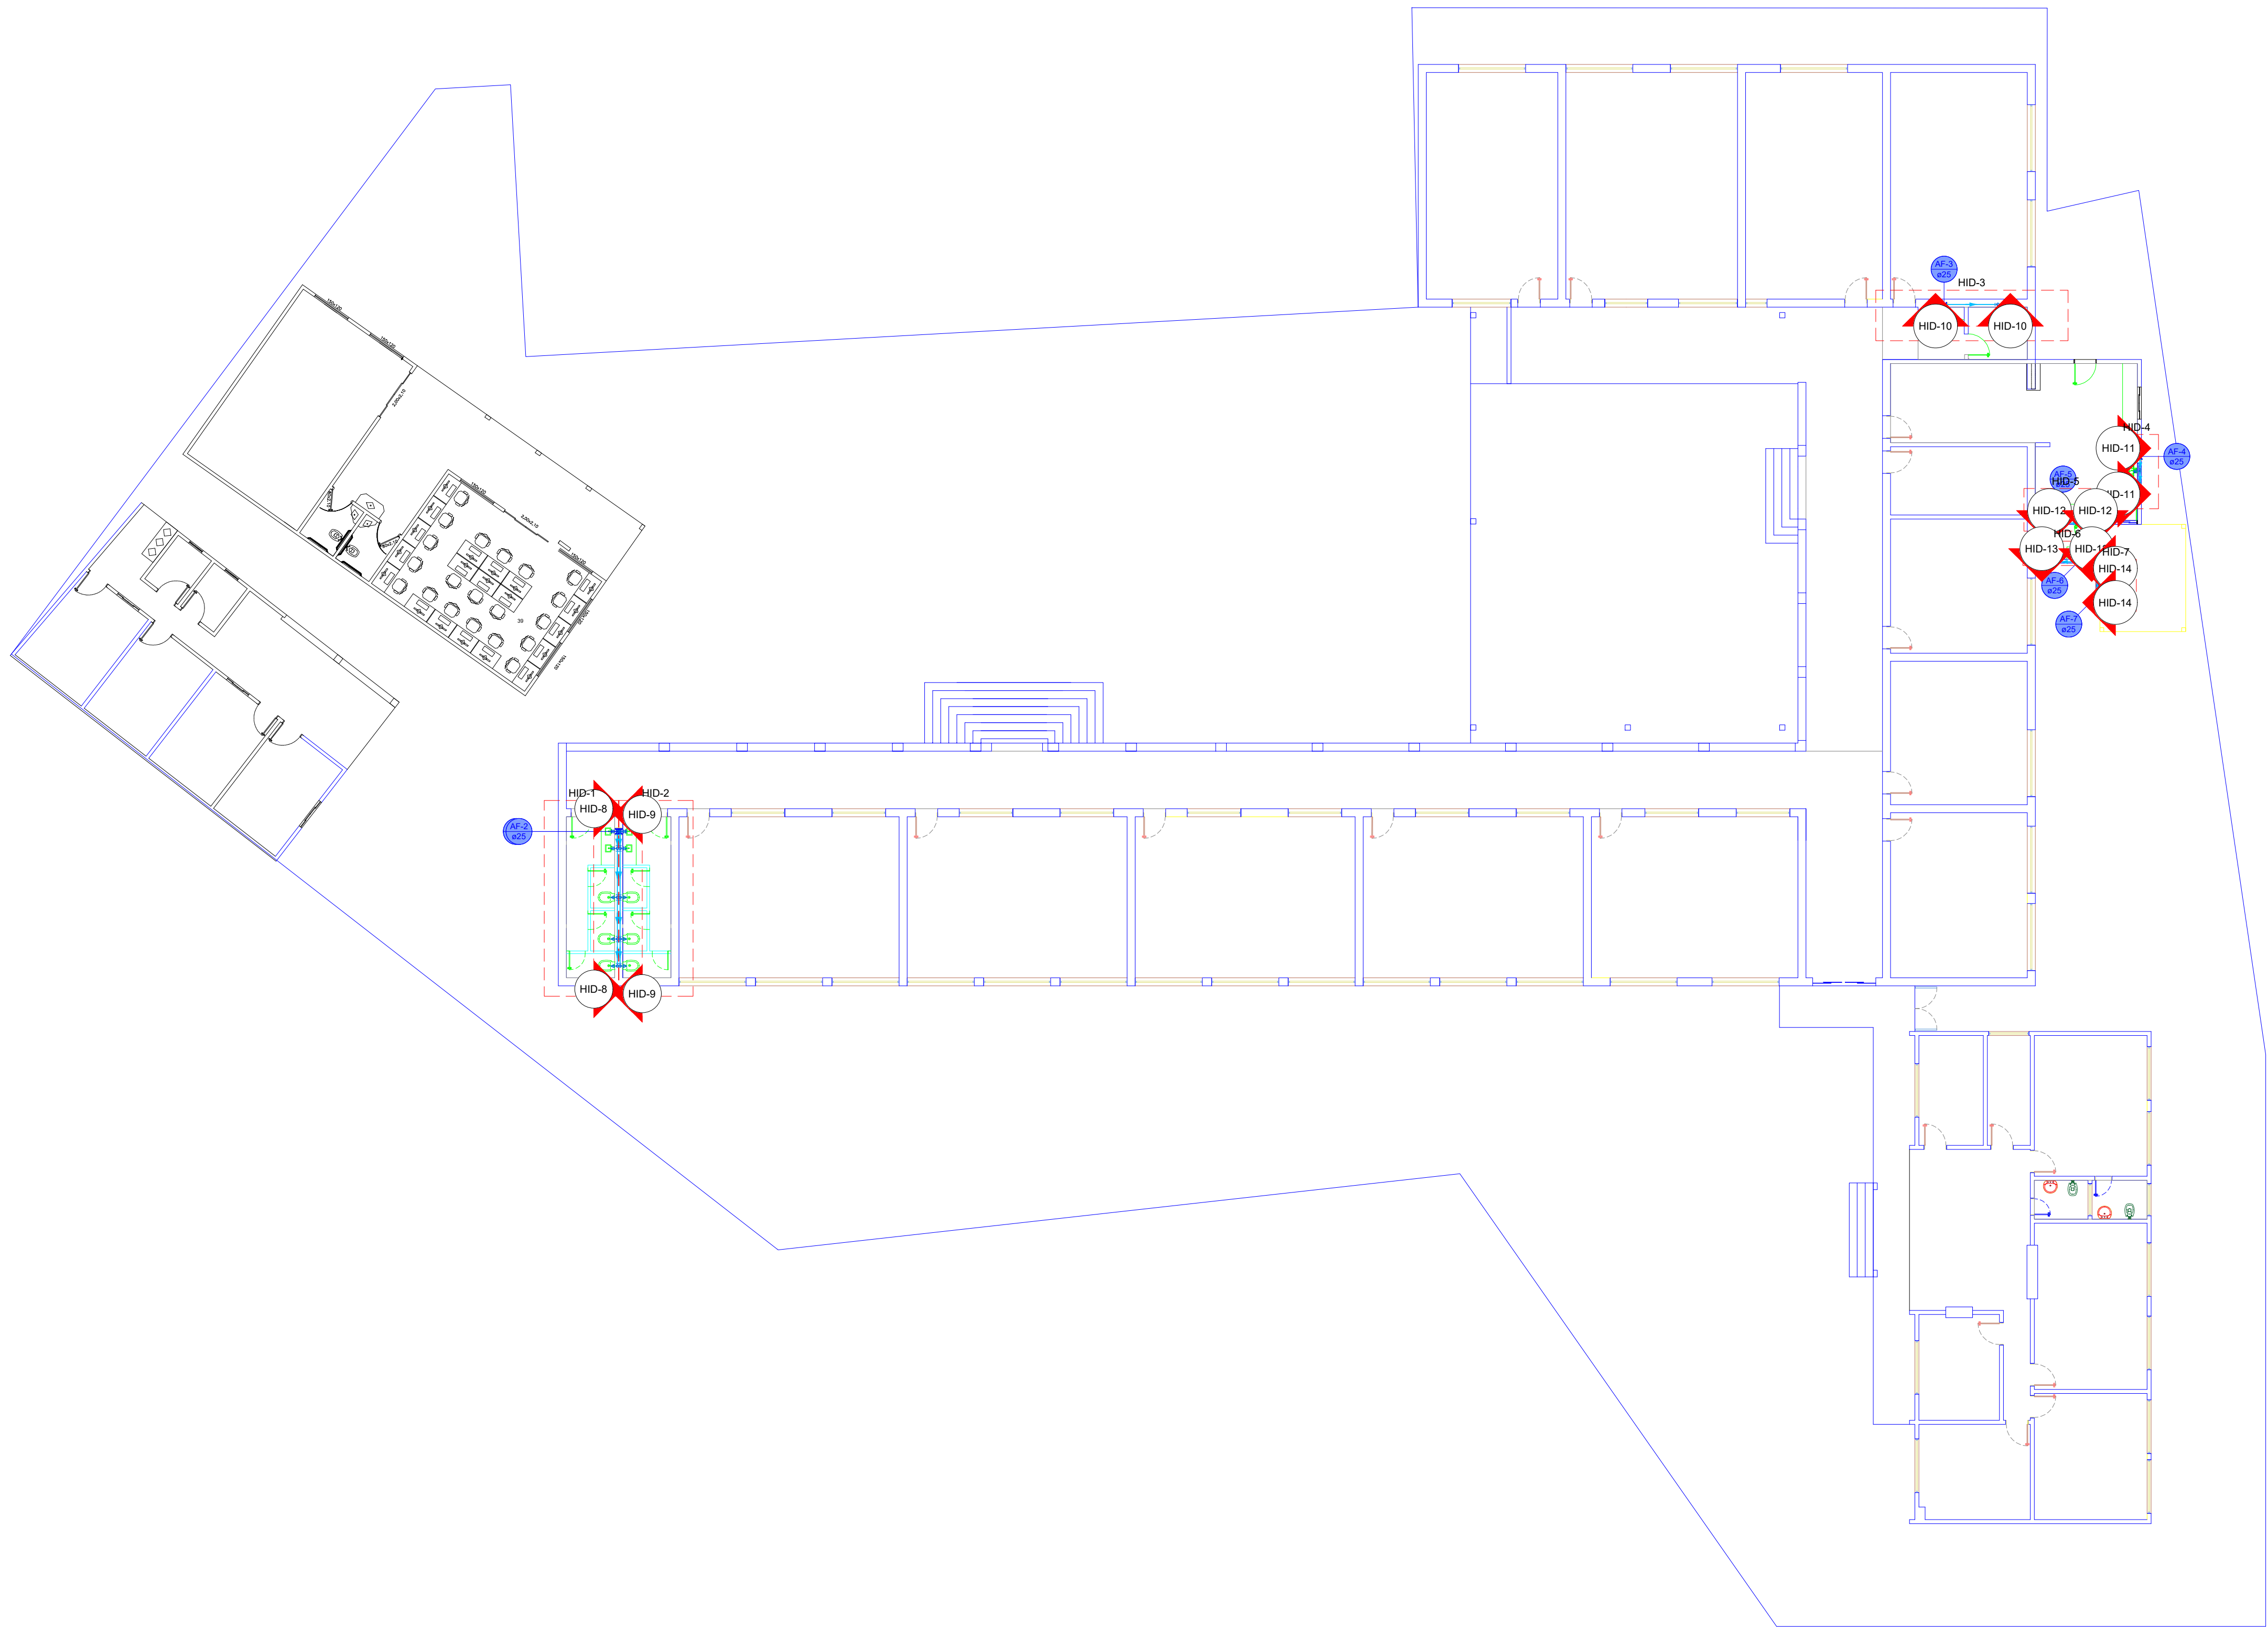

Lista de materiais - TERREO	
Água fria	
Aparelho	
Torneira de Pia de Cozinha 25mm - 3/4"	5 pç
Torneira de Tanque de Lavar 25mmx 3/4"	3 pç
Torneira de lavatório 25 mm - 1/2"	6 pç
Vaso Sanitário c/ cx. acoplada 1/2"	8 pç
Metais	
Registro de gaveta c/ canopla cromada 3/4"	7 pç
PVC Acessórios	
Engate flexível cobre cromado com canopla 1/2 - 30cm	8 pç
Engate flexível plástico 1/2 - 30cm	6 pç
PVC rígido soldável	
Adapt sold curto c/bolsa-rosca p registro 25 mm - 3/4"	14 pç
Joelho 90° soldável 25 mm	7 pç
Tubos 25 mm	29.09 m
Tê 90 soldável 25 mm	15 pç
PVC soldável azul c/ bucha latão	
Joelho 90° soldável com bucha de latão 25 mm - 3/4"	8 pç
Joelho de redução 90° soldável com bucha de latão 25 mm- 1/2"	14 pç

Legenda de condutos - TERREO
Água fria

Legenda - TERREO
✖ Registro de gaveta c/canopla cromada c/PVC soldável

Legenda detalhada - TERREO		
Registro de gaveta c/canopla cromada c/PVC soldável		
Metais		
	Registro de gaveta c/ canopla cromada 3/4"	1pç
PVC rígido soldável		
	Adapt sold.curto c/bolsa-rosca p registro 25 mm - 3/4"	2pç

PROJETO HIDROSSANITÁRIO

AMPLIAÇÃO E REFORMA DA ESCOLA RIVALDO SANTANA SAMPAIO

ENDEREÇO: Praça Mutum, Centro, CEP: 76350-000 - RUBIATABA-GO

PROPRIETÁRIO: Fundo Municipal de Educação de Rubiataba - GO, CNPJ: 02.382.836/000


AUTOR DO PROJ.: ENG. CIVIL LORENA FATIMA SILVA CREA: 25.178/D-GO

HIDRÁULICO




CONTEÚDO:
ITENS HIDRÁULICOS

ESCALA	DATA
INDICADA	DEZ/2025
FOLHA	PRANCHA:
A-1	
REVISÃO	1/4
00	

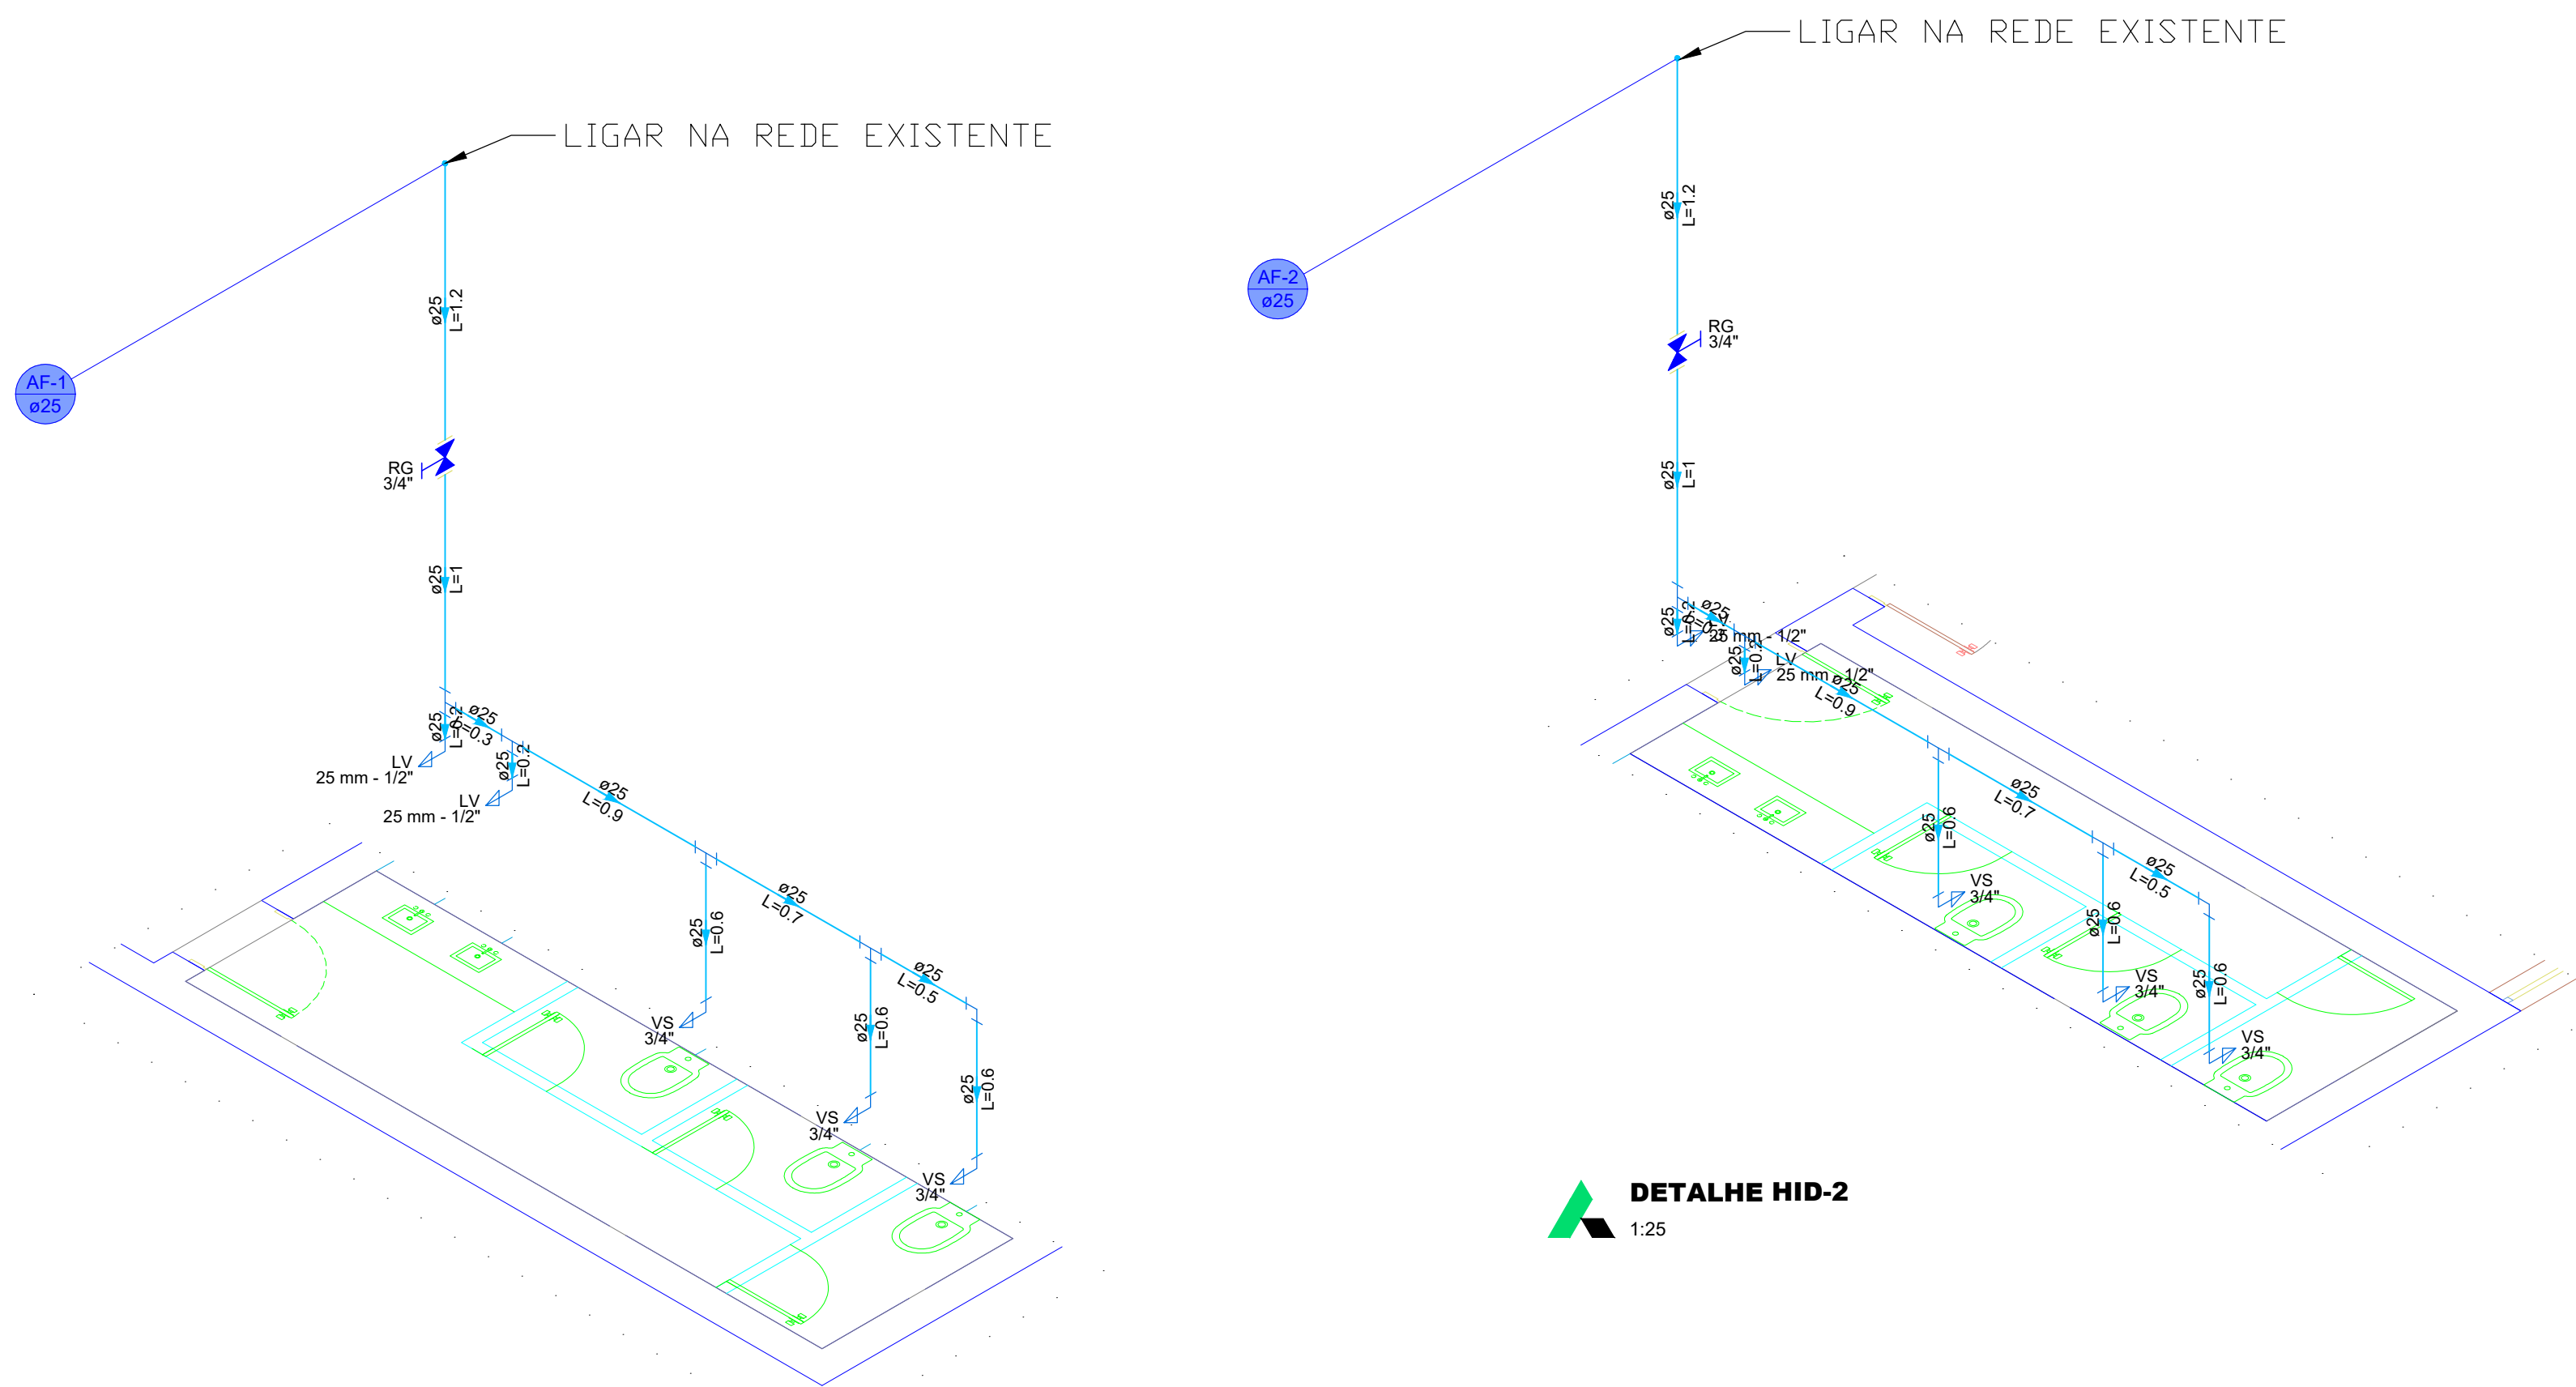


DETALHE HID-1
1:25

DETALHE HID-2
1:25

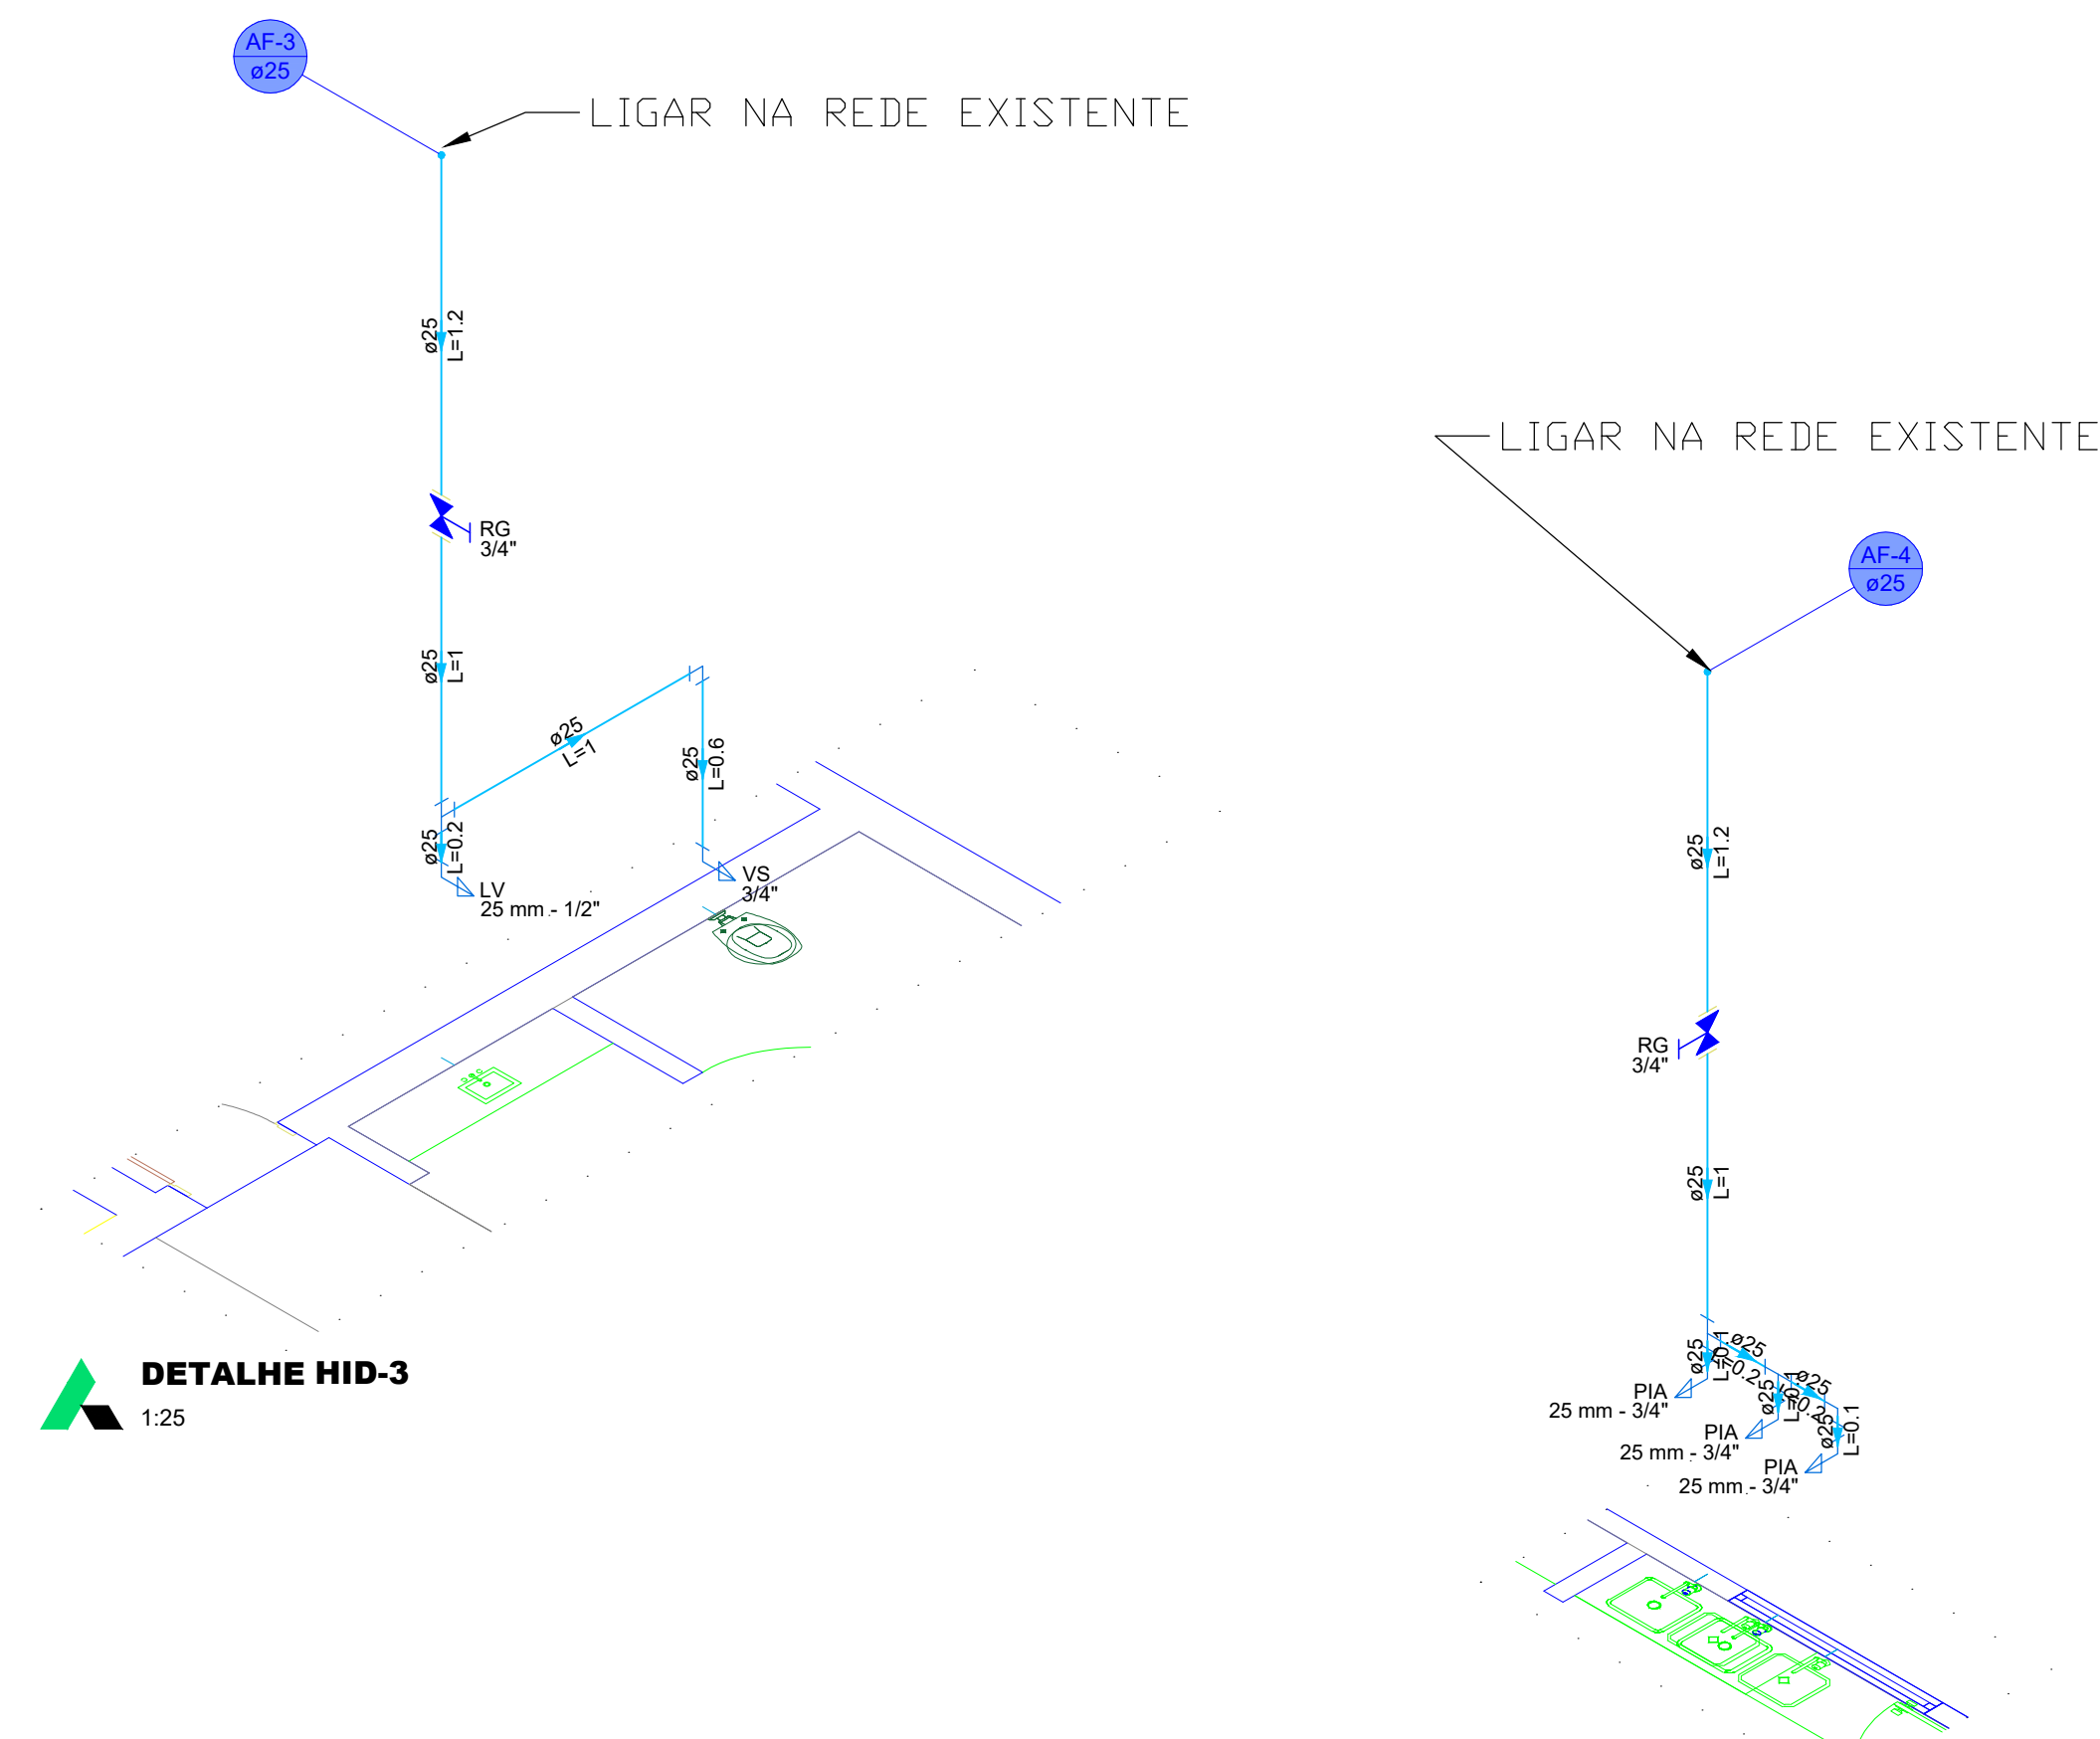


DETALHE HID-3
1:25

DETALHE HID-4
1:25

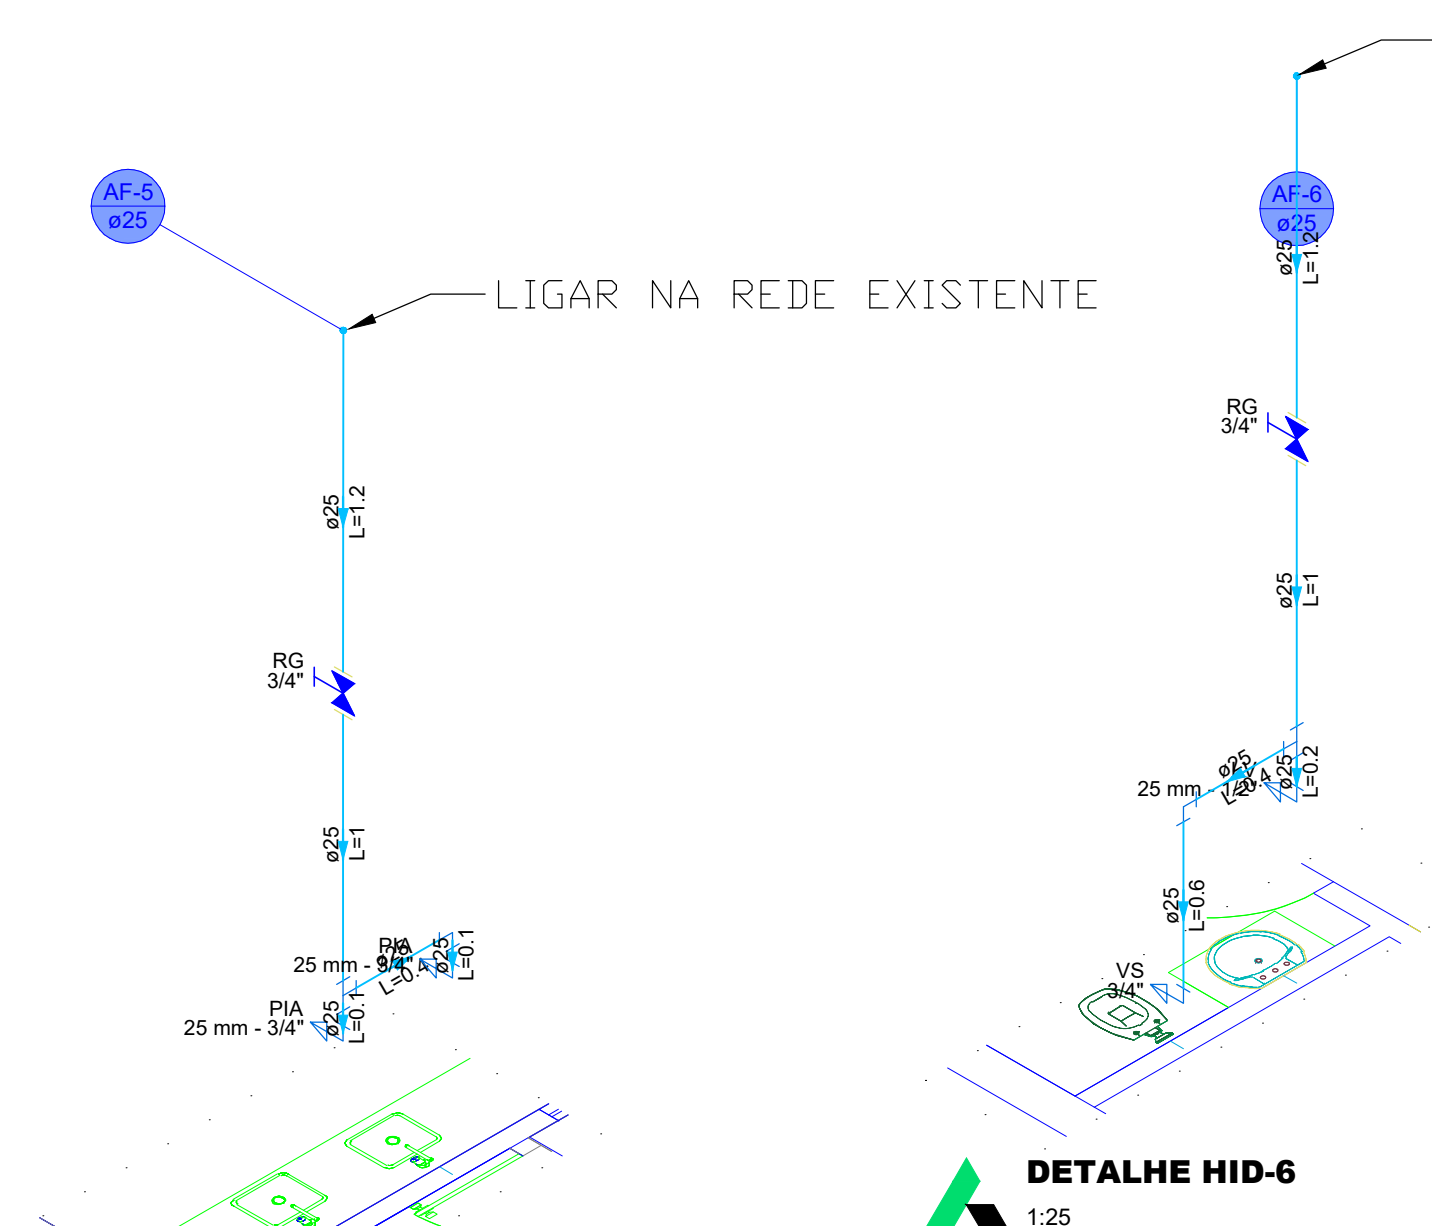

DETALHE HID-5
1:25

DETALHE HID-6
1:25

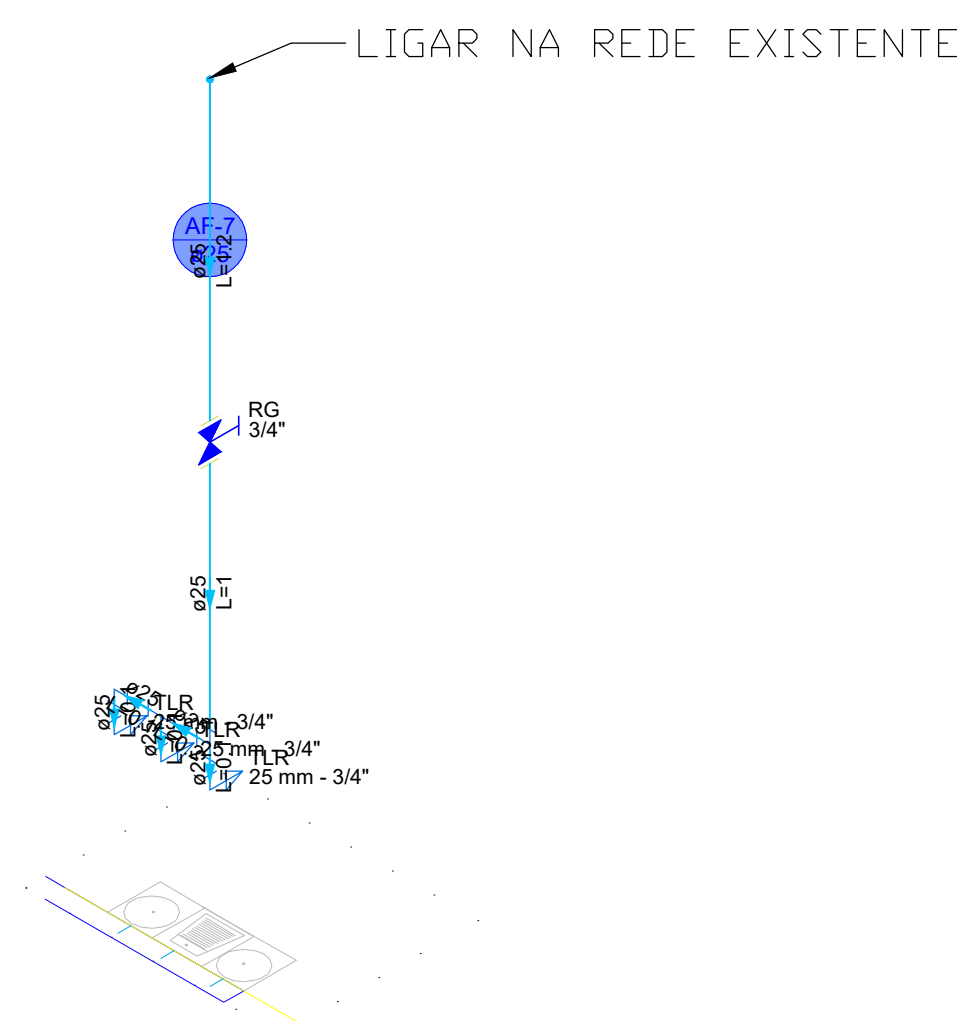

DETALHE HID-7
1:25

DETALHE HID-8
1:25

PROJETO HIDROSSANITÁRIO

AMPLIAÇÃO E REFORMA DA ESCOLA RIVALDO SANTANA SAMPAIO

ENDEREÇO: Praça Mutum, Centro, CEP: 76350-000 - RUBIATABA-GO

PROPRIETÁRIO: Fundo Municipal de Educação de Rubiataba - GO, CNPJ: 02.382.836/000






AUTOR DO PROJ.: ENG. CIVIL LORENA FÁTIMA SILVA CREA: 25.178/D-GO

HIDRÁULICO




CONTEÚDO:
ITENS HIDRÁULICOS

ESCALA	DATA
INDICADA	DEZ/2025
FOLHA	PRANCHA:
A-1	
REVISÃO	2/4
00	

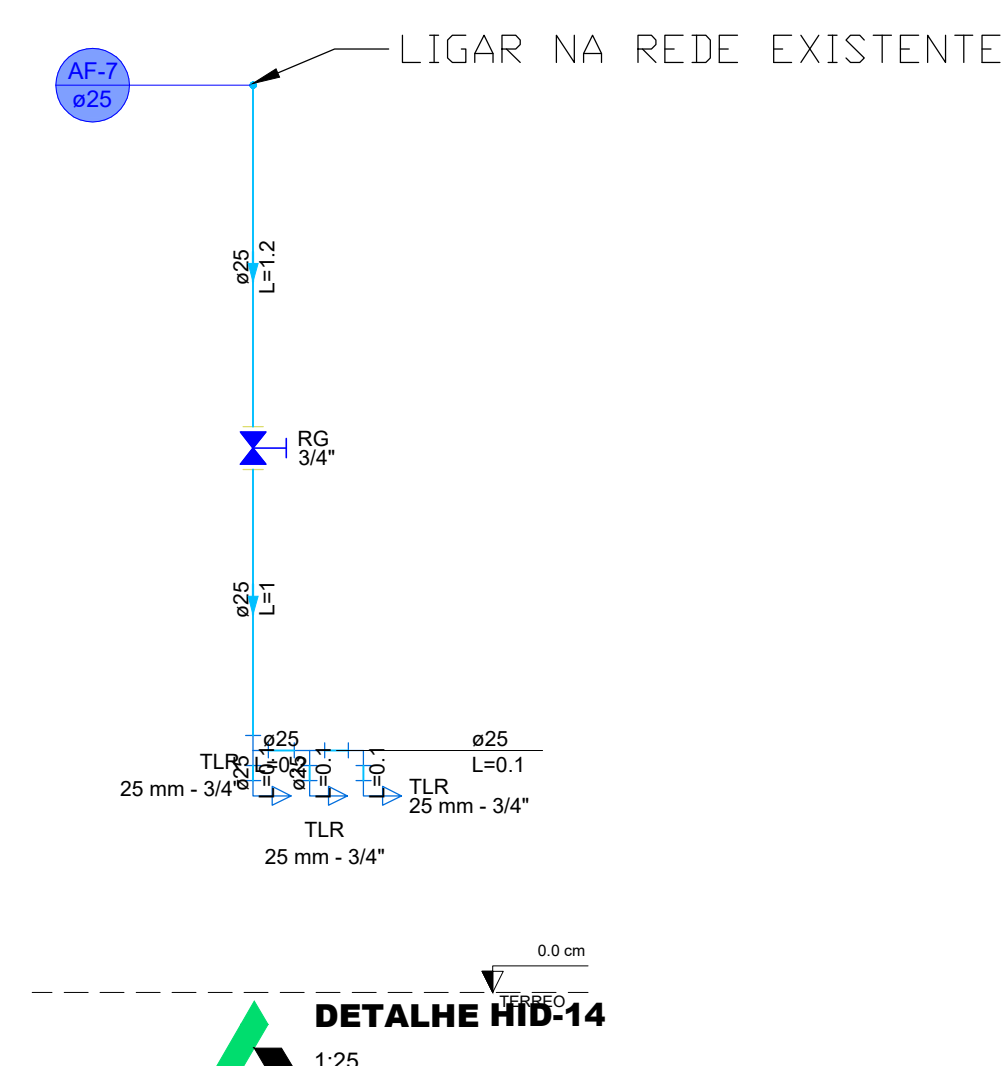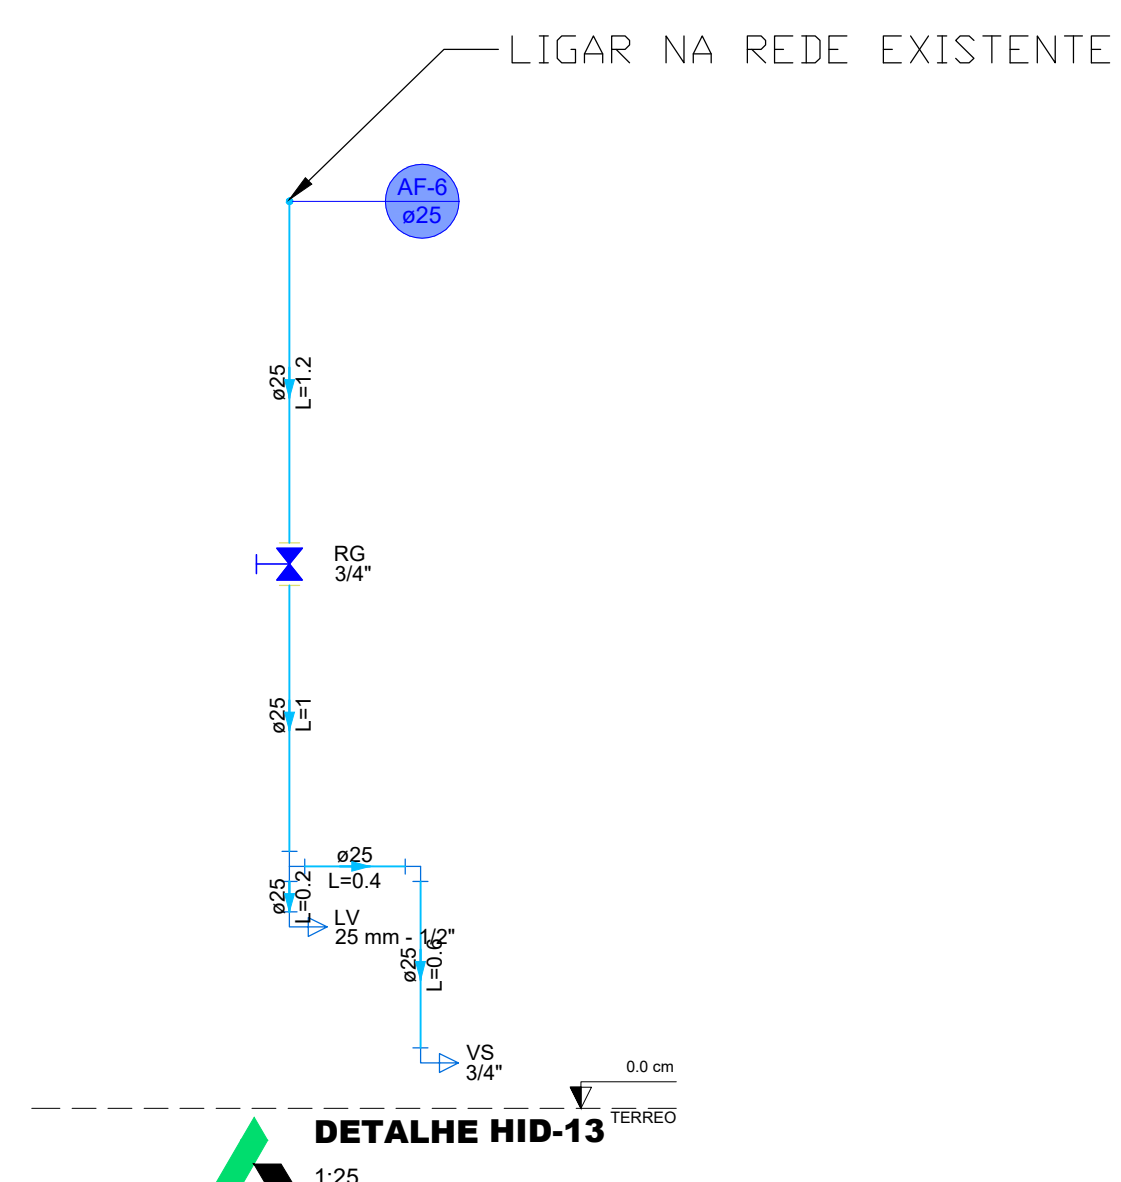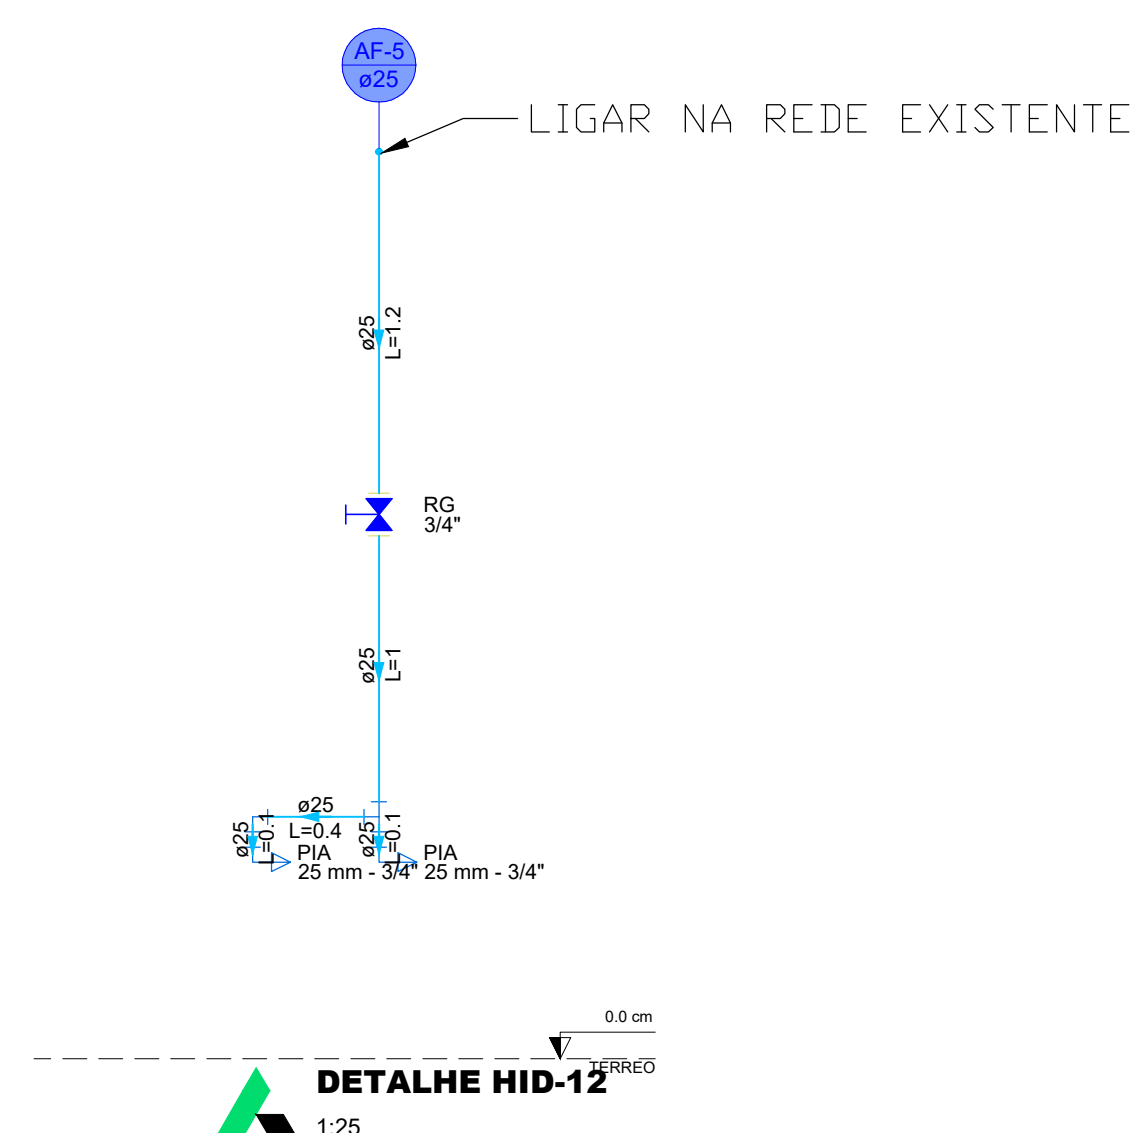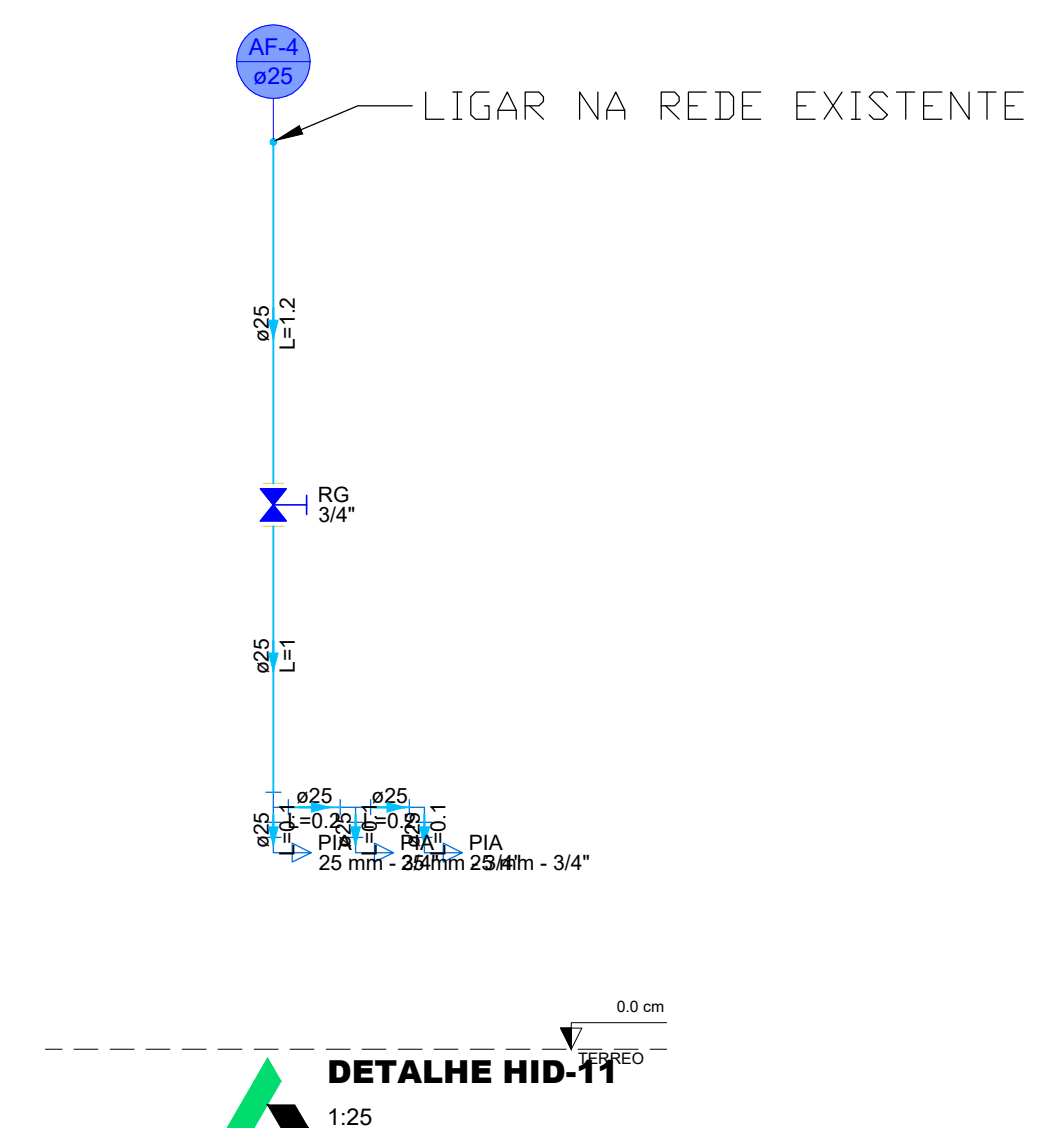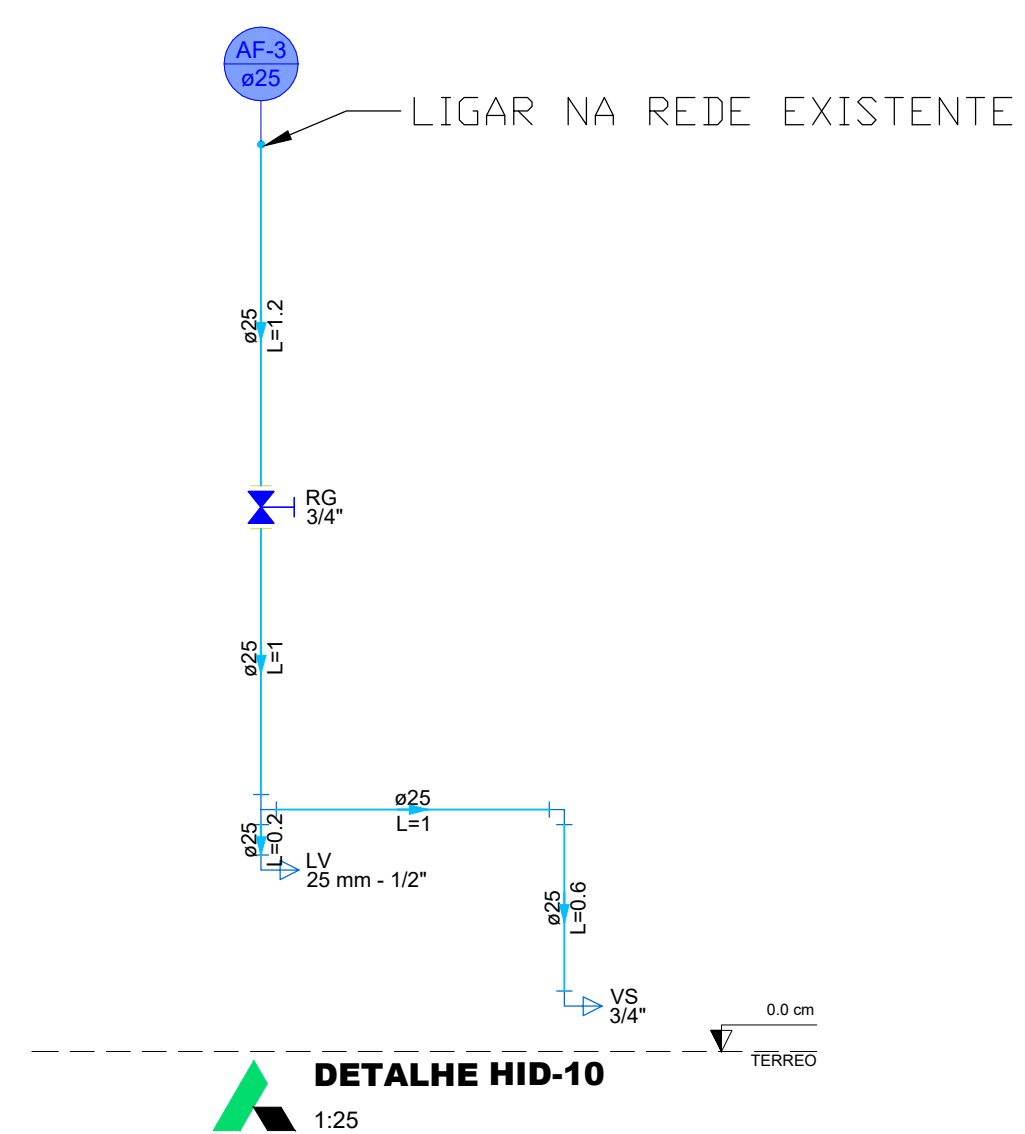

	CONTEÚDO: ITENS HIDRAÚLICOS	ESCALA INDICADA	DATA DEZ/2025
		FOLHA A-1	PRANCHA: 3/4
		REVISÃO 00	

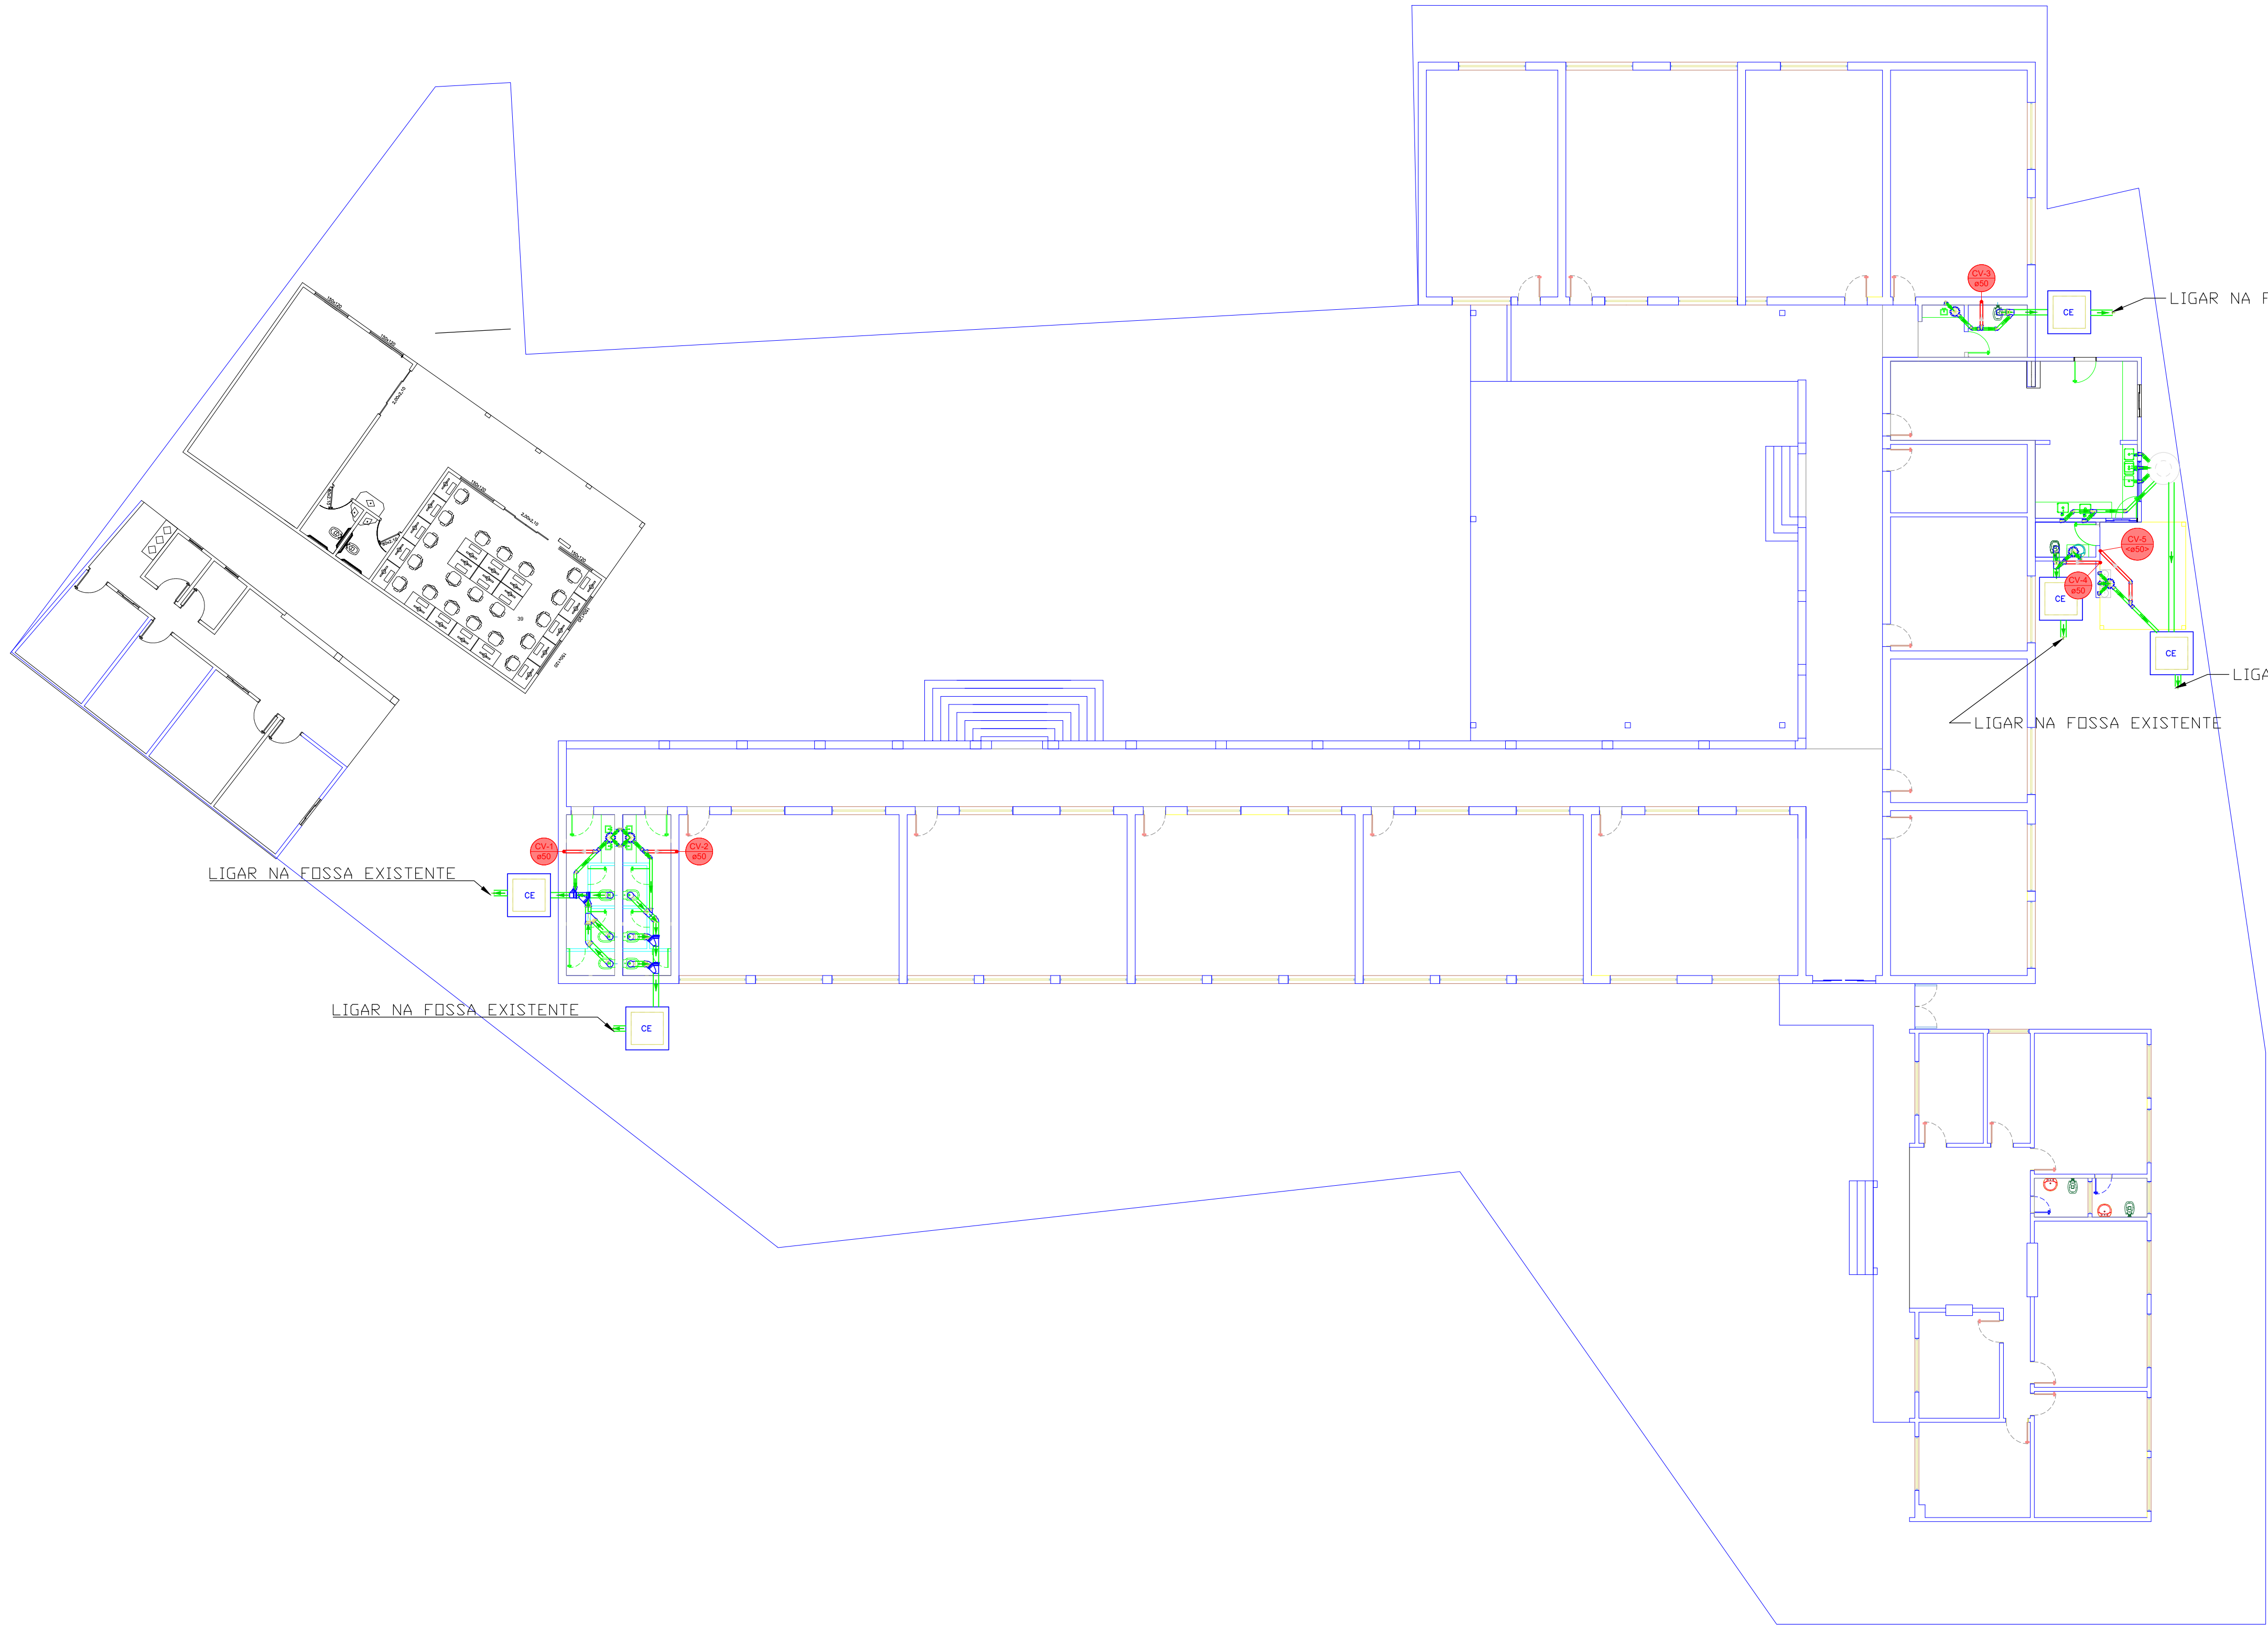

Lista de materiais - TERREO	
Esgoto	
Caixas de Passagem	
Caixa de inspeção esgoto simples	
CE- 60x60 cm	3 pç
PVC Acessórios	
Caixa sifonada	
150x150x50	3 pç
Sifão de copo p/ pia e lavatório	
1" - 1.1/2"	6 pç
1" - 2"	5 pç
Sifão flexível c/ Adaptador	
1.1/2" - 1.1/2"	3 pç
Válvula p/ lavatório e tanque	
1"	6 pç
Válvula p/ pia	
1"	5 pç
Válvula p/ tanque	
1.1/2"	3 pç
PVC Esgoto	
Anel de borracha	
100mm - 4"	25 pç
50mm - 2"	41 pç
Curva 90 curta	
100 mm	8 pç
40 mm	9 pç
Joelho 45	
100 mm	5 pç
50 mm	8 pç
Joelho 90	
50 mm	14 pç
Joelho 90 c/anel p/ esgoto secundário	
40 mm - 1.1/2"	9 pç
Junção simples	
100 mm - 50 mm	4 pç
100 mm- 100 mm	4 pç
50 mm - 50 mm	1 pç
Tubo rígido c/ ponta lisa	
100 mm - 4"	9.15 m
40 mm	6.81 m
50 mm - 2"	9.88 m
Tê sanitário	
50 mm - 50 mm	4 pç
Vedação p/ saída de vaso sanitário	
100 mm	8 pç
Ventilação	
PVC Esgoto	
Anel de borracha	
50mm - 2"	3 pç
Joelho 90	
50 mm	1 pç
Tubo rígido c/ ponta lisa	
50 mm - 2"	15.85 m
Tê sanitário	
50 mm - 50 mm	1 pç

Legenda de condutos - TERREO	
Esgoto	
Ventilação	

Legenda - TERREO	
Caixa Sifonada	
CE	Caixas Inspeção Esgoto Simples
Joelho 45	
Junção simples	
Junção simples c/ J45	
Lavatório Residencial com sifão	
Pia de Cozinha Residencial com Sifão 50mm	
Ramais de Ventilação	
Tanque de Lavar Roupas DN 40mm	
Vaso Sanitário c/ curva 90°	

PROJETO HIDROSSANITÁRIO

AMPLIAÇÃO E REFORMA DA ESCOLA RIVALDO SANTANA SAMPAIO

ENDEREÇO: Praça Mutum, Centro, CEP: 76350-000 - RUBIATABA-GO

PROPRIETÁRIO: Fundo Municipal de Educação de Rubiataba - GO, CNPJ: 02.382.836/000

AUTOR DO PROJ.: ENG. CIVIL LORENA FATIMA SILVA CREA: 25.178/D-GO

SANITÁRIO



CONTEÚDO:
ITENS SANITÁRIOS

ESCALA	DATA
INDICADA	DEZ/2025
FOLHA	PRANCHA:
A-1	
REVISÃO	4/4
00	