


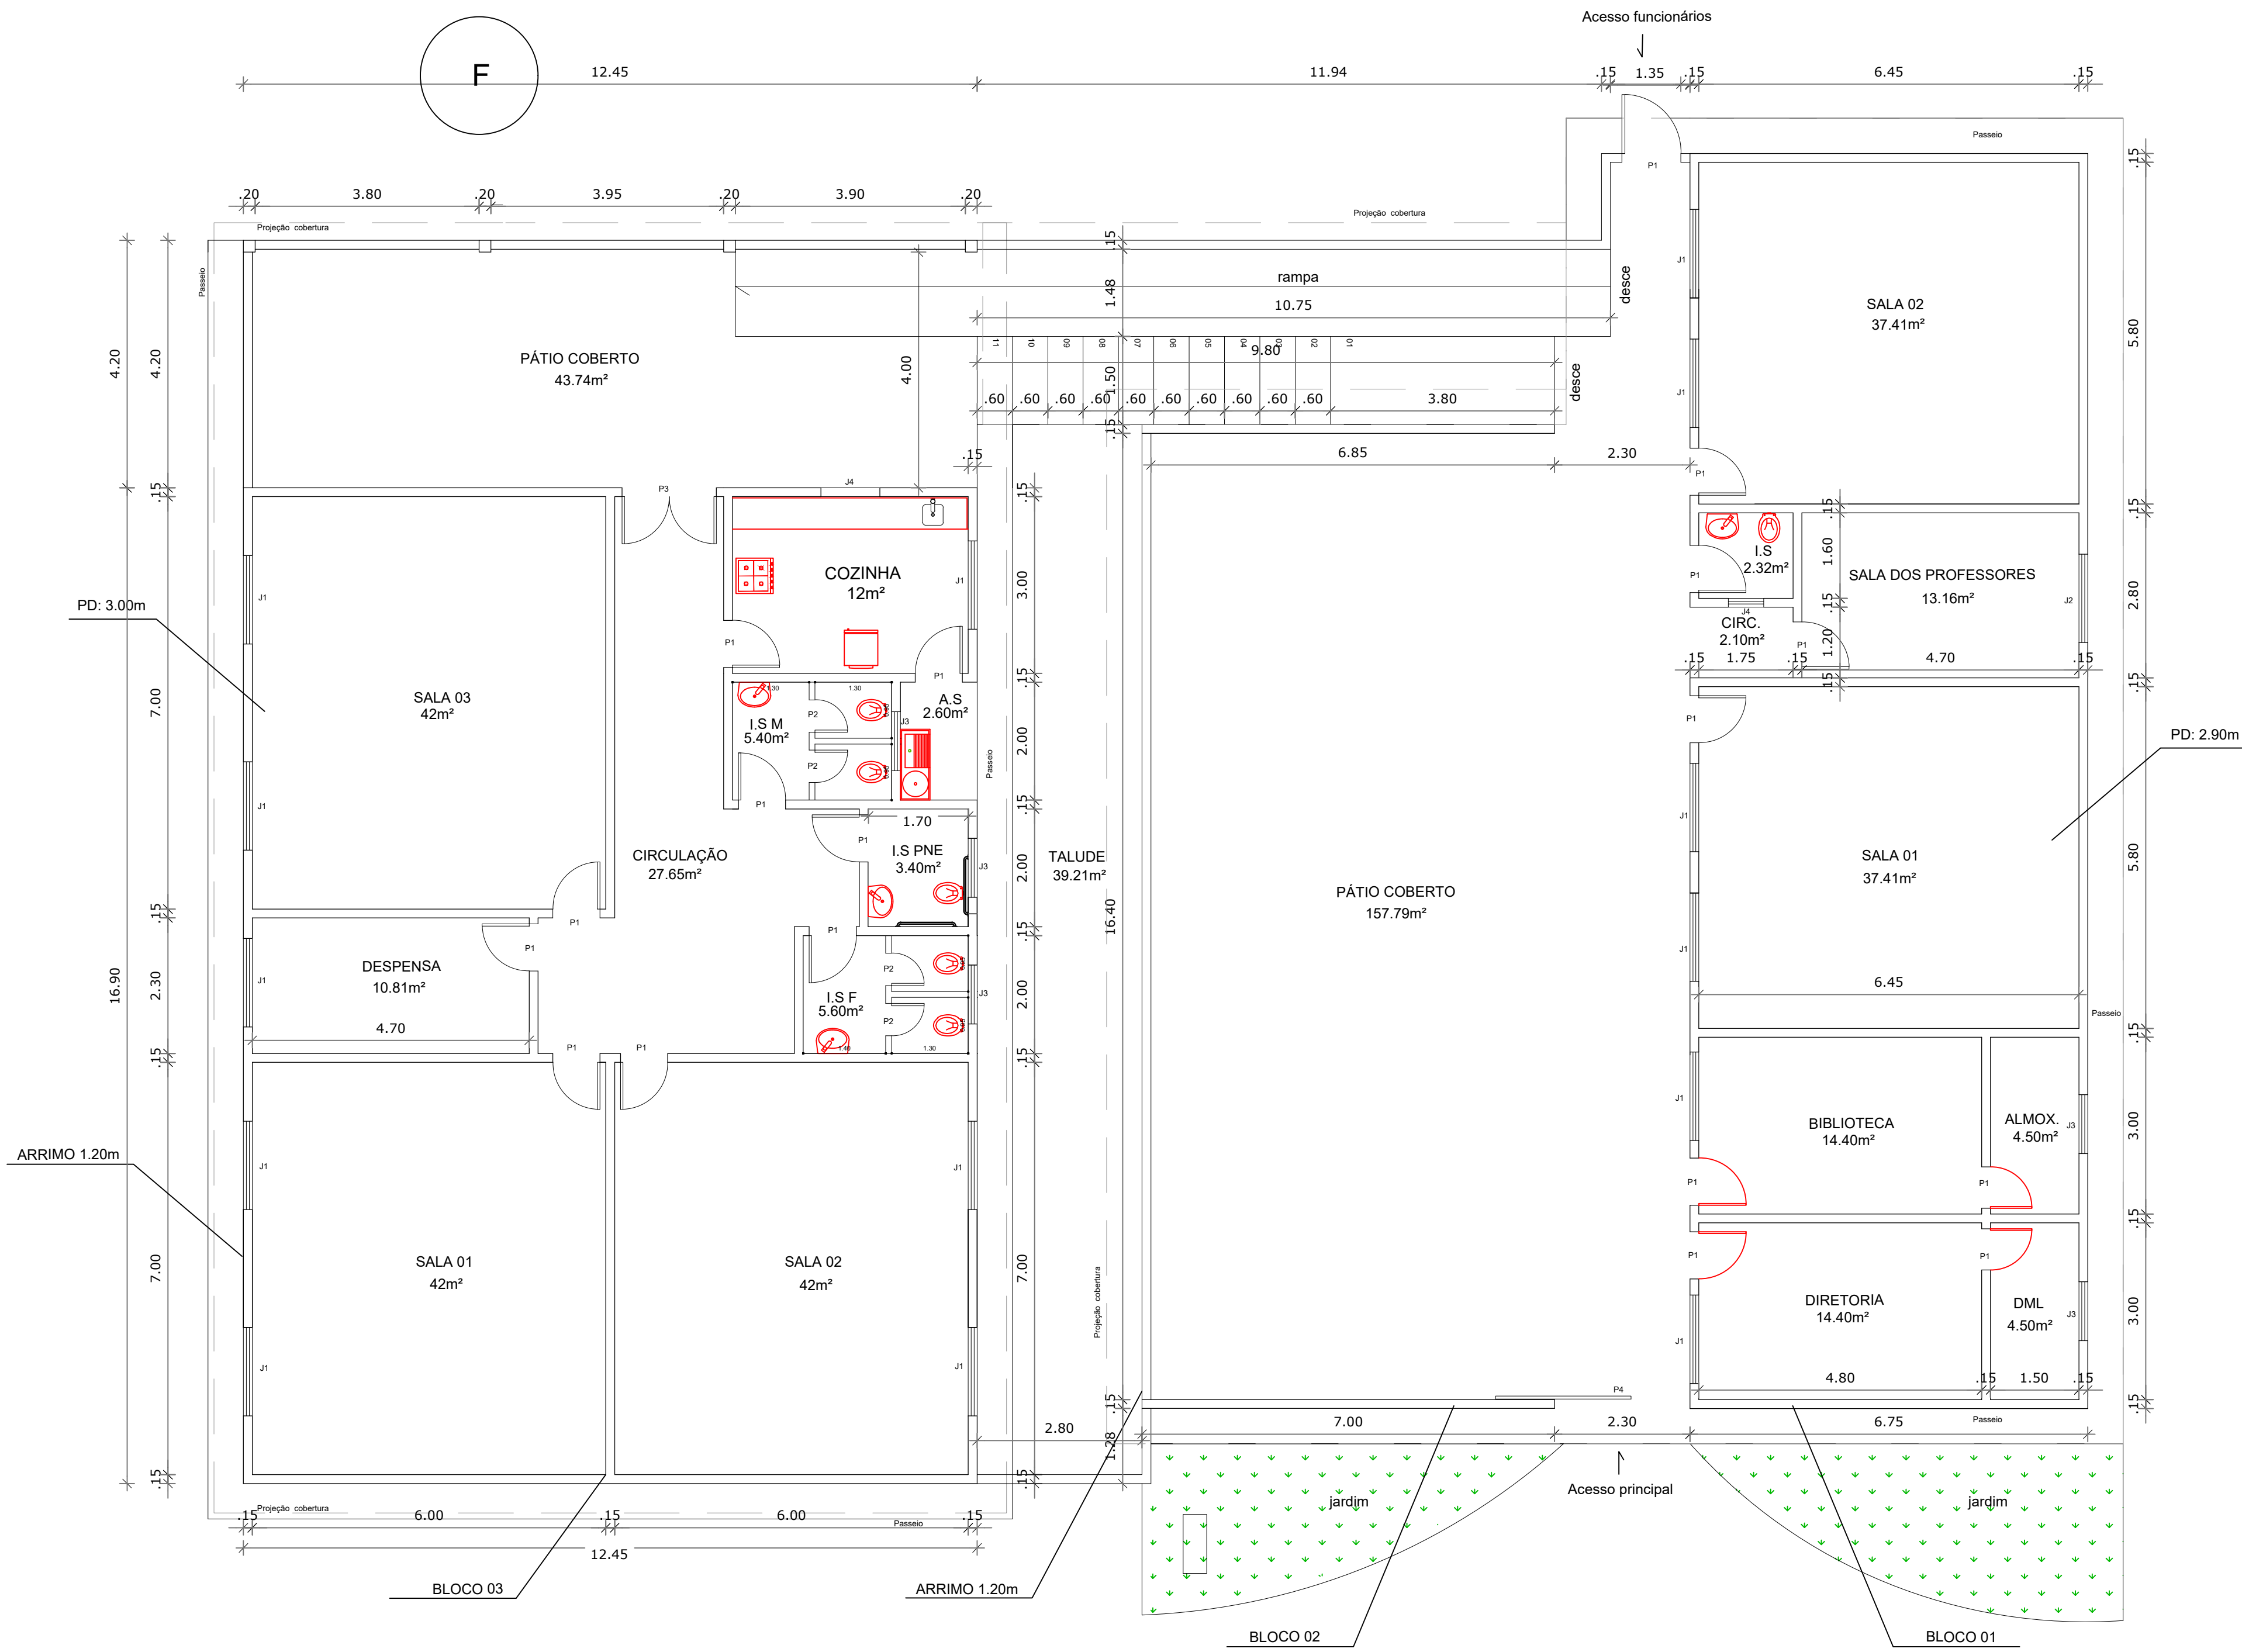

1 PLANTA - TÉRREO
ESCALA 1/75

LEGENDA DE PORTAS E JANELAS		
REF.	Dimensões (cm)	Descrição
P1	80 x 210	porta metalon
P2	55 x 180	porta metalon
P3	160 x 210	portão metalon
P4	230 x 210	portão metalon
J1	150 x 110 x 100	janela metálica com vidro
J2	150 x 60 x 150	janela metálica com vidro
J3	100 x 55 x 155	janela metálica com vidro
J4	60 x 50 X 160	janela metálica com vidro



PREFEITURA MUNICIPAL DE MINAS NOVAS
Praça Sebastião Leme do Prado, 15 – Centro.
CEP: 39.650-000 – Minas Novas (MG)
Fone: (33) 3764-2641
E-mail: pmmn@uai.com.br / conveniosminasnovas@yahoo.com.br

REFORMA – ESCOLA MUNICIPAL MANOEL FERREIRA COSTA

R.T.
CLARA RAMALHO FERNANDES CAU– A157721–2

PREF. MINAS NOVAS:
ÁECIO GUEDES SOARES – PREFEITO MUNICIPAL CNPJ–22.516.405/0001–10

USO PÚBLICO

ESCALA
1 / 75

END.: RUA SANTOS FERREIRA DE ALMEIDA N 309
COMUNIDADE DE CABECEIRAS DO RIBEIRÃO DA FOLHA
MINAS NOVAS – MG

DATA: 16/04/2024
FOLHA NÚMERO
01–01

ÁREA TOTAL:
680,66M²