


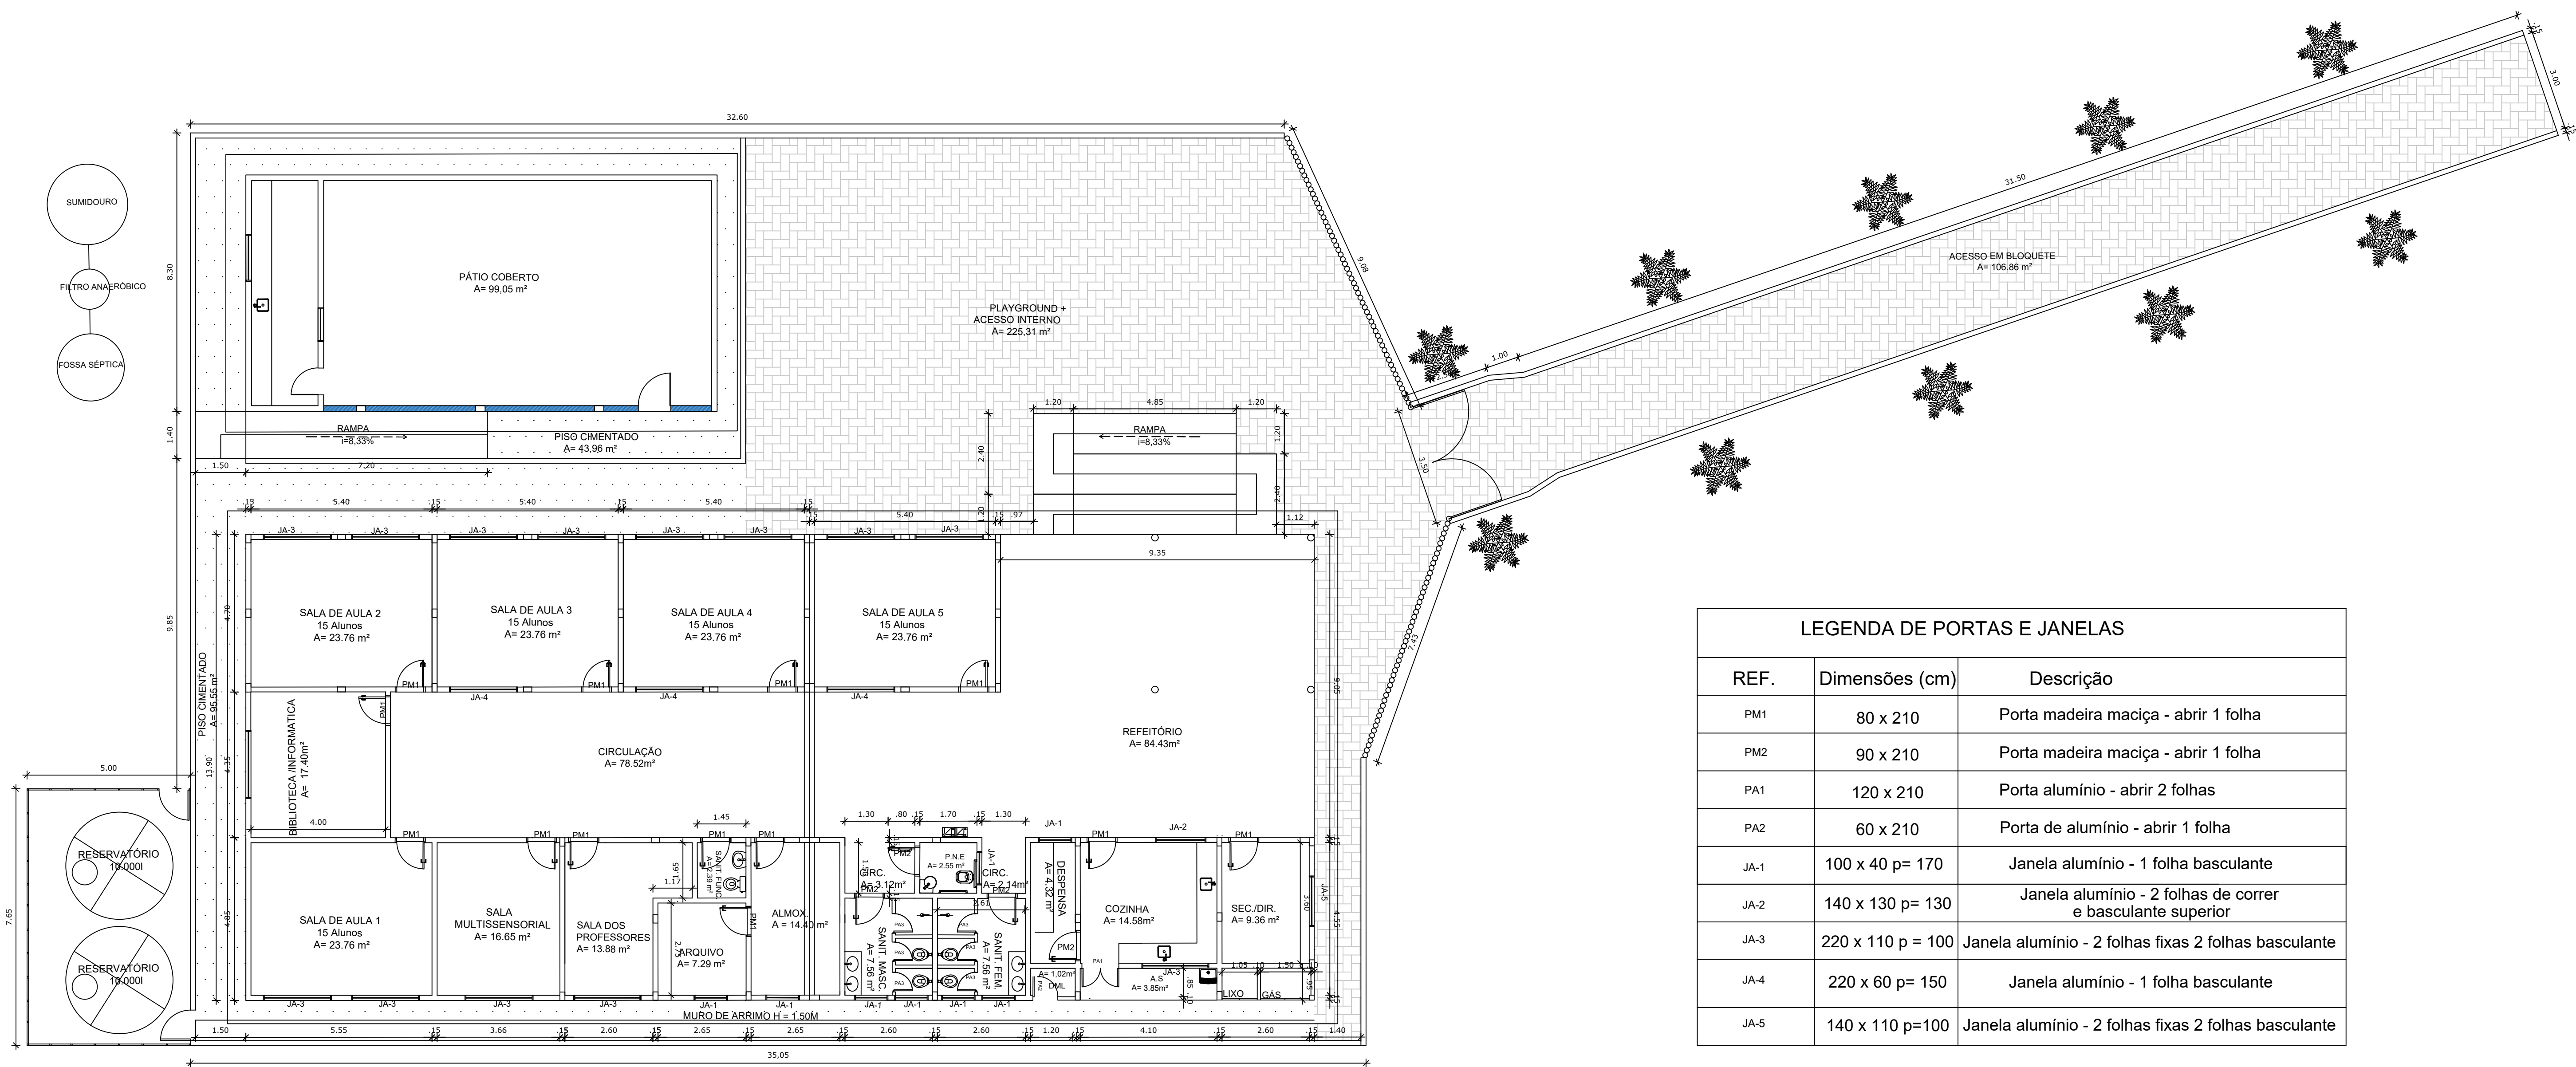

LEGENDA DE PORTAS E JANELAS		
REF.	Dimensões (cm)	Descrição
PM1	80 x 210	Porta madeira maciça - abrir 1 folha
PM2	90 x 210	Porta madeira maciça - abrir 1 folha
PA1	120 x 210	Porta alumínio - abrir 2 folhas
PA2	60 x 210	Porta de alumínio - abrir 1 folha
JA-1	100 x 40 p= 170	Janela alumínio - 1 folha basculante
JA-2	140 x 130 p= 130	Janela alumínio - 2 folhas de correr e basculante superior
JA-3	220 x 110 p = 100	Janela alumínio - 2 folhas fixas 2 folhas basculante
JA-4	220 x 60 p= 150	Janela alumínio - 1 folha basculante
JA-5	140 x 110 p=100	Janela alumínio - 2 folhas fixas 2 folhas basculante



PREFEITURA MUNICIPAL DE MINAS NOVAS
Praça Sebastião Leme do Prado, 15 – Centro.
CEP: 39.650-000 – Minas Novas (MG)
Fone: (33) 3764-2641
E-mail: pmmn@uai.com.br / conveniosminasnovas@yahoo.com.br

OBRA: REFORMA E AMPLIAÇÃO DA ESCOLA MUNICIPAL PADRE SACRAMENTO DO POVOADO DE SANTIAGO

ENDEREÇO: RUA PRINCIPAL, S/N- POVOADO DE SANTIAGO – MINAS NOVAS – MG

RESPONSÁVEL:

PREFEITURA MUNICIPAL DE MINAS NOVAS – CNPJ: 22516405/0001-10

R.T PROJETO:

NAIARA DE OLIVEIRA SOARES – ENGENHEIRA CIVIL / CREA: MG 226188/D

IMPLANTAÇÃO

PLANTA BAIXA

ÁREA CONSTRUÍDA: 440.63m²

ÁREA DO TERRENO: 2778.94m²

ART: MG20254445837

DATA

11/2025

FL.:1/1

ESCALA DA PLANTA

INDICADA

REVISÃO:

INICIAL