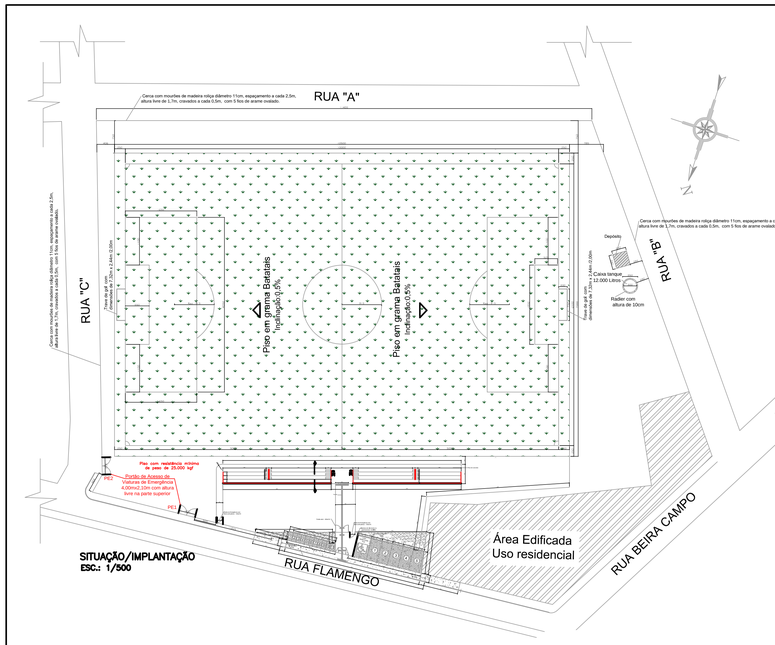

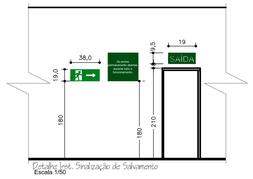

Detalhe 1x4. Sinalização de Salvamento
Escala 1/50

DETALHE TÉCNICO DE INSTALAÇÃO DO EXTINTOR
ABNT NBR 12693:2013
ABNT NBR 9443:2008
ABNT NBR 12962:2016