


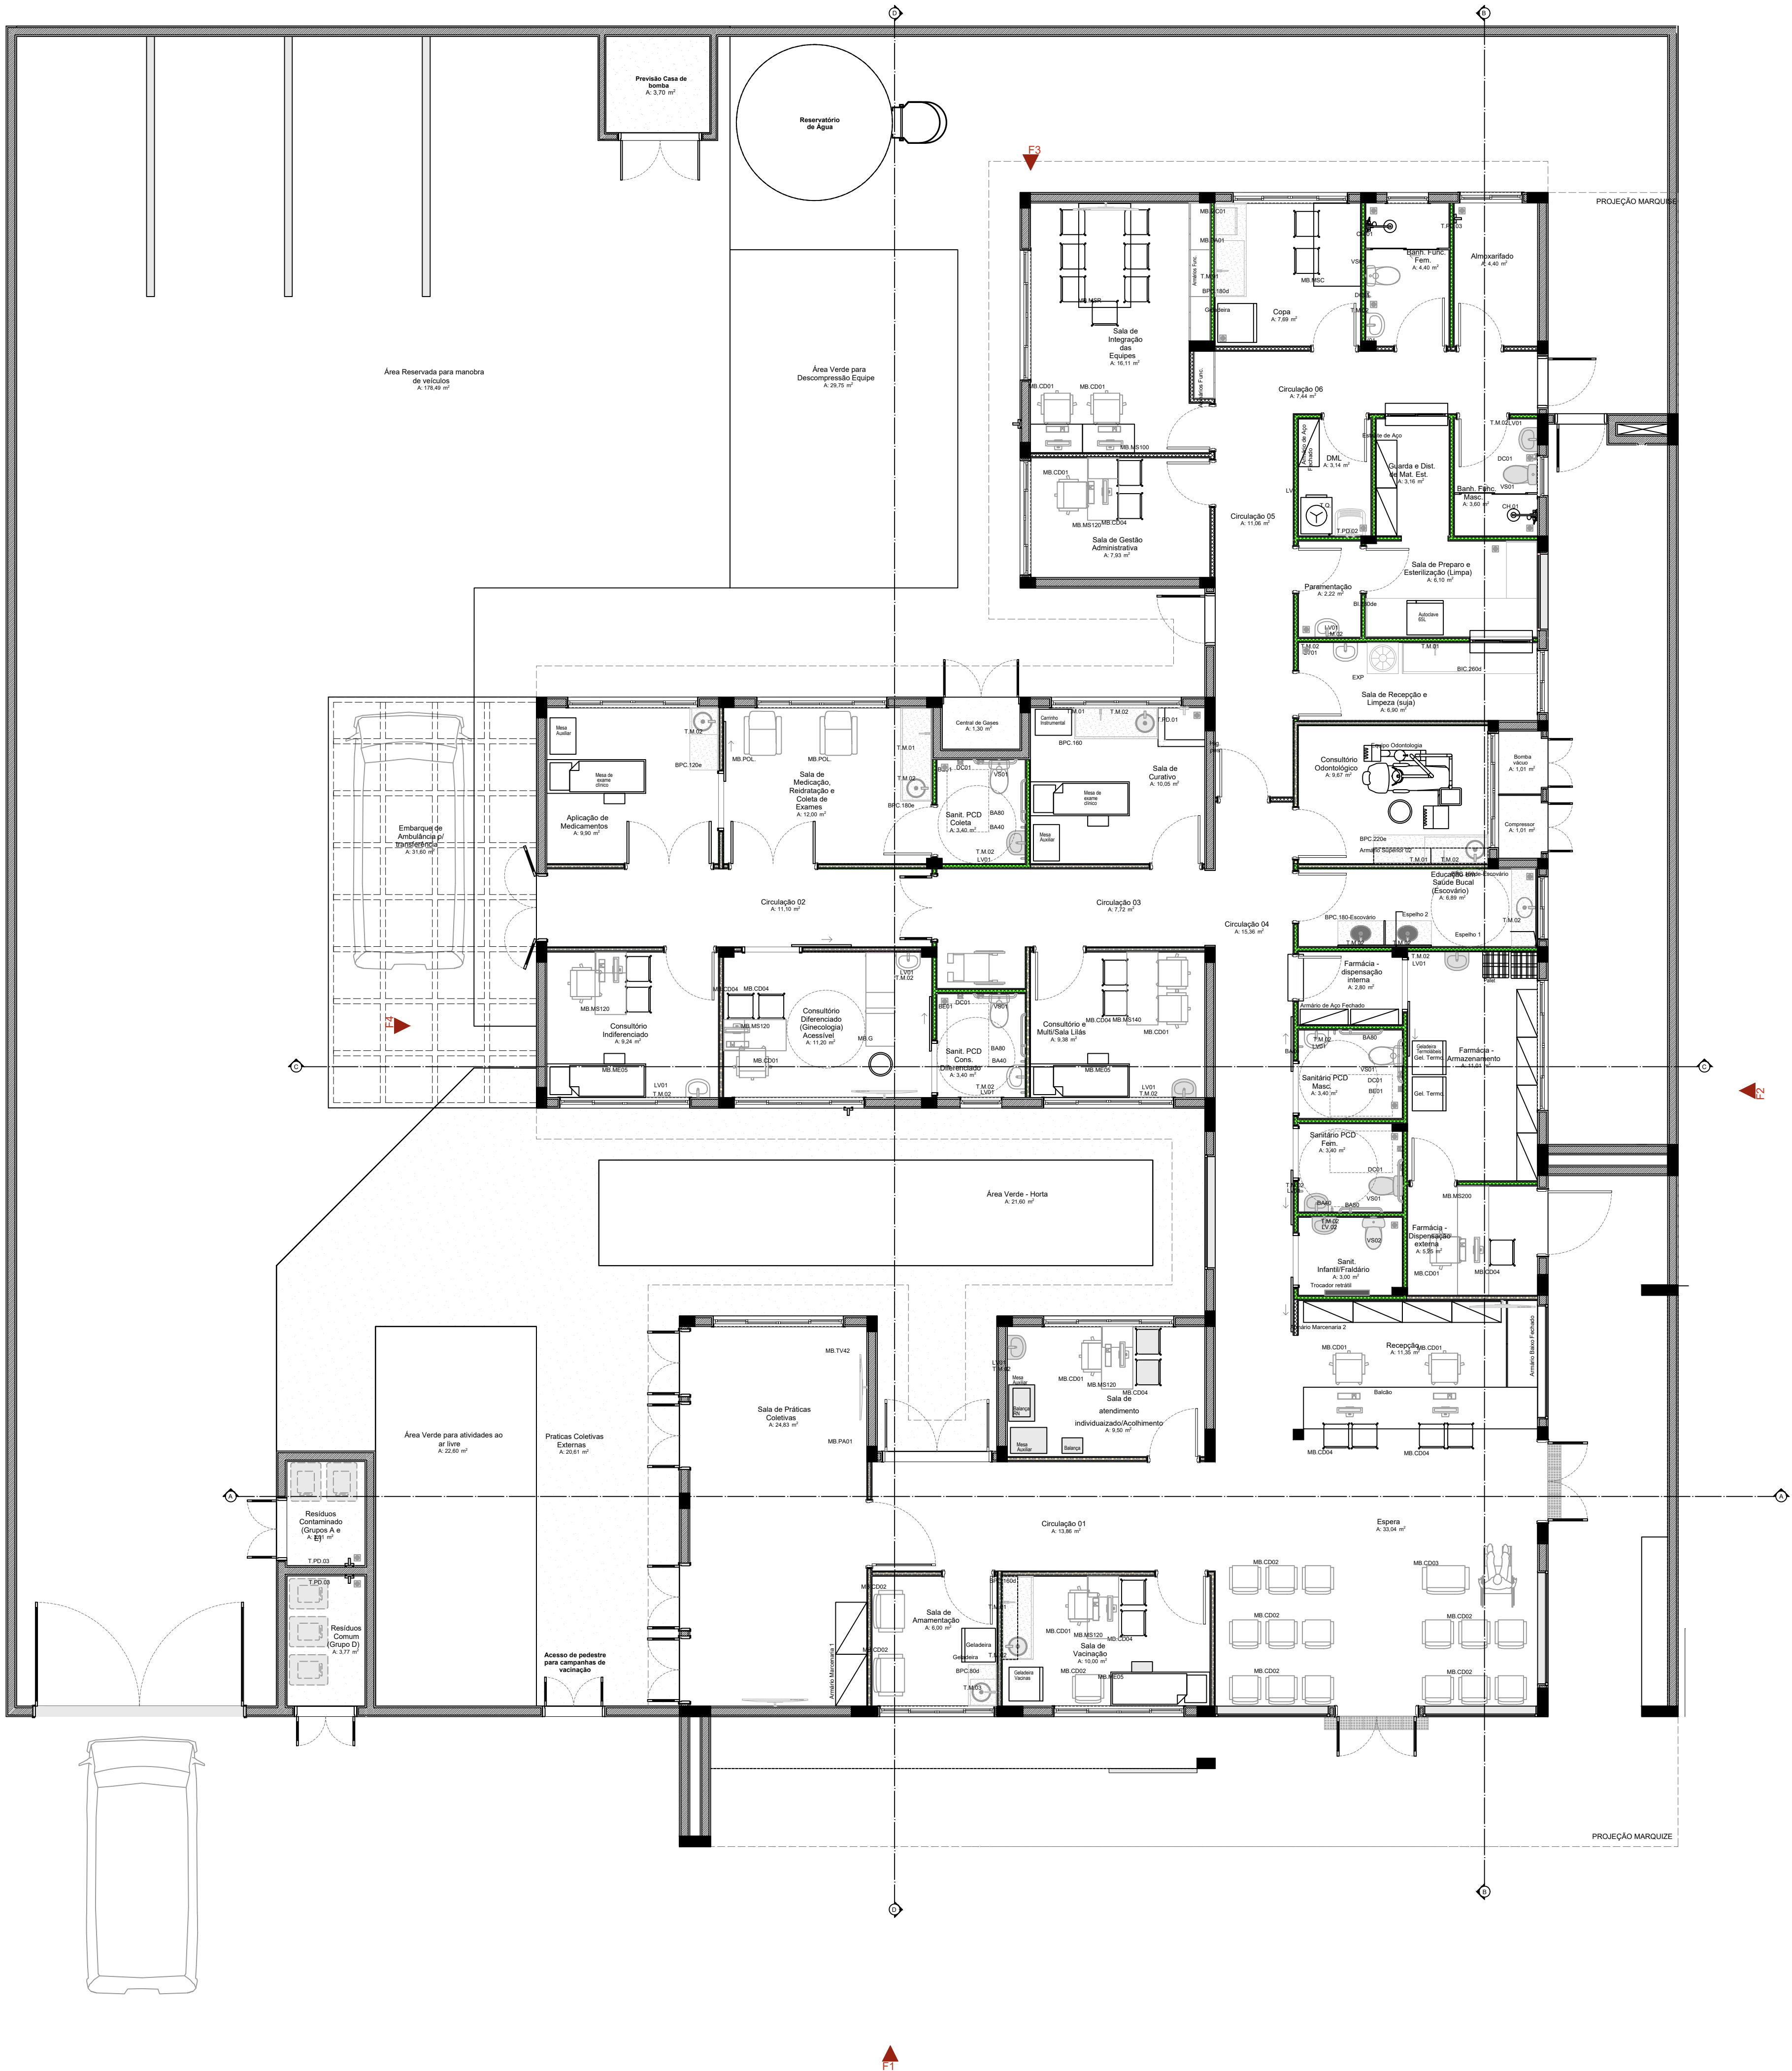


Quadro de Mobiliários		
Cod.	Qtd.	Descrição
Armário com chave	1	Armário de ferro fechado com cadeado
Armário de Aço Enxofado	3	Armário de ferro fechado 0,92 x 0,40m
Armário Marcenaria 1	2	Armário fechado 1,00 x 0,60m
Armário Marcenaria 2	4	Armário fechado 1,00 x 0,40m
Armário Superior 01	1	Armário fechado 1,80 x 0,30 x 1,50m, 3 portas
Armário Superior 02	2	Armário fechado 1,80 x 0,30 x 1,50m, 3 portas
Armário Superior 03	1	Armário fechado 1,80 x 0,30 x 1,50m, 3 portas
Armário Func.	4	Armário de aço 9 espigas
Balança	1	Balança Médica Antropométrica Digital
Balança RN	1	Balança Médica Pediátrica Digital
Banco Cirúrgico	2	Banqueta giratória tipo mocho
Carrinho Instrumental	1	Dimensões 0,30 x 0,70m
Container Grupo A1	1	Container de aço 770l
Container Grupo E	1	Container de aço 770l
Container Organólos	1	Container de aço 770l
Container Necessários	1	Container de aço 770l
Container Vácuo	1	Container de aço 770l
Espelho 1	1	Gabeteira para vacinas
Estante de Aço	5	Estante de aço com 8 prateleiras
MB CD01	12	Cadeiras modelo escritório para áreas administrativas
MB CD02	18	Politronas
MB CD03	1	Poliirona Obeso
MB CD04	26	Cadeira
MB G	1	Mesa de exame clínico ginecológico
MB ME03	3	Cama Hospitalar Elétrica
MB MS100	1	Mesa de trabalho com dimensões 1,00 x 0,55m e altura de 0,75m.
MB MS120	6	Mesa de trabalho 1,20 x 0,60 m sem gavetas
MB MS140	1	Mesa de trabalho 1,20 x 0,60 m sem gavetas
MB MS200	1	Mesa de trabalho com dimensões 2,00 x 0,60m e altura de 0,75m.
MB MS2	1	Mesa de centro com dimensões 1,00 x 0,50m
MB MSR	1	Mesa de reunião com dimensões 3,00 x 1,50m
MB POL	2	Poliirona de meditação reclinável
MB TV42	5	Tv 42"
Palet	2	Palet modular plástico 50x50cm
PC	10	Tela para computador
Teclado	10	Teclado e mouse

Quadro de Áreas	
Ambiente	Área (m²)
Atendimento	6,40
Aplicação de Medicamentos	9,90
Área Reservada para manobra de veículos	15,48
Área Verde - Hortas	11,60
Área Verde para atividades ao ar livre	22,80
Área Verde para Descompressão Equipe	25,75
Barb. Func. Fem.	4,40
Barb. Func. Masc.	3,60
Bomba vácuo	1,21
Central de Gases	1,26
Circulação 01	13,98
Circulação 02	11,10
Circulação 03	7,72
Circulação 04	15,36
Circulação 05	11,06
Circulação 06	7,44
Compressor	1,01
Consultório Diferenciado (Ginecologia) Acessível	11,20
Consultório Multifunção (Gás)	9,39
Consultório Indiferenciado	9,24
Consultório Odontológico	9,67
Copa	7,69
DML	3,14
Educação em Saúde Bucal (Escavato)	6,99
Estoque de Anticídios 2º nível de risco	1,60
Espera	33,04
Farmácia - Armazenamento	5,01
Farmácia - Dispensação externa	5,25
Farmácia - dispensação interna	2,80
Gabeteira e Dist. de Med. Est.	3,18
Paramentação	2,22
Prateleira Contêiner Externos	20,67
Recepção	11,35
Resíduos Contaminado (Grupo A e E)	3,03
Resíduos Comum (Grupo D)	3,77
Sala de Alimentação	8,00
Sala de atendimento individualizado/Acolhimento	9,90
Sala de Curativo	10,05
Sala de Gestão Administrativa	7,83
Sala de Integração das Equipes	18,11
Sala de Medicação, Restrição e Colêta de Exames	12,05
Sala de Práticas Coletivas	24,83
Sala de Preparo e Esterilização (Limpas)	11,10
Sala de Recepção e Limpeza (dupla)	8,90
Sala de Vacinação	10,08
Sanit. Infantil/Foldador	3,05
Sanit. PCD Coleta	3,40
Sanit. PCD Coes. Diferenciado	3,40
Sanitário PCD Fem.	3,40
Sanitário PCD Masc.	3,40

Quadro de Bate-Maca e Rodapé	
Item	Comprimento (m)
Rodapé interno meia casa com 10cm de altura, em granito	292,16
Rodapé externo meia casa com 11cm de altura, em granito	4,33
Rodapé interno meia casa com 12cm de altura, em granito	6,45

Importante:
1. A empresa responsável pela execução das paredes de drywall deverá verificar todos os mobiliários e equipamentos que serão fixados nas mesmas (placa de gesso, emendas, perfurações, etc) e prover reforço de sustentação com perfil metálico com capacidade para suportar as devidas cargas conforme indicação no fabricante de drywall (Detalhe 01).

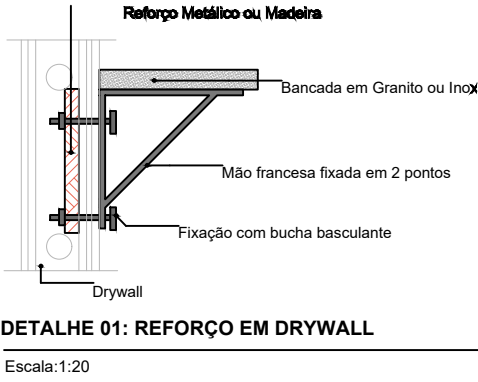

ESPAÇO PARA USO DA VISA

RAZÃO SOCIAL:
PREFEITURA MUNICIPAL DE CORAÇÃO DE JESUS

UNIDADES/ SETORES:
UNIDADE BÁSICA DE SAÚDE PORTE 1 - UBS RENASCER

ÁREAS:
A CONSTRUIR: 389,78 M²

LOGRADOURO:
RUA CORONEL PEDRO ARAÚJO

BAIRRO:
CENTRO

RESPONSÁVEL LEGAL PELO ESTABELECIMENTO:
SAMUEL BARRETO NETO

CPF:
779.297.306-97

RESPONSÁVEL PELO PROJETO ARQUITETÔNICO
RESPONSÁVEL TÉCNICO MUNICÍPIO:
VANESSA SANTOS FONSECA

CAU/CREA:
CAU - A 167900-7

ASSINATURA:
VANESSA SANTOS FONSECA:08320230608

RESPONSÁVEL TÉCNICO PBA: MIRELA PILON PESSATI - CAU A 256692

CONTEÚDO DA FOLHA:
PLANTA LAYOUT

NOME FANTASIA:
UNIDADE BÁSICA DE SAÚDE RENASCER

CNPJ:
22.680.672/0001-28

ÁREA TOTAL:
389,78 M²

COMPLEMENTO:
S/N

CEP:
39340 -000

ASSINATURA:
SAMUEL BARRETO NETO:77929730697

Assinado de forma digital por SAMUEL BARRETO NETO:77929730697
Dados: 2025.03.07 12:32:05 -03'00'

DATA:
28/02/2025

FOLHA Nº:
02/06