


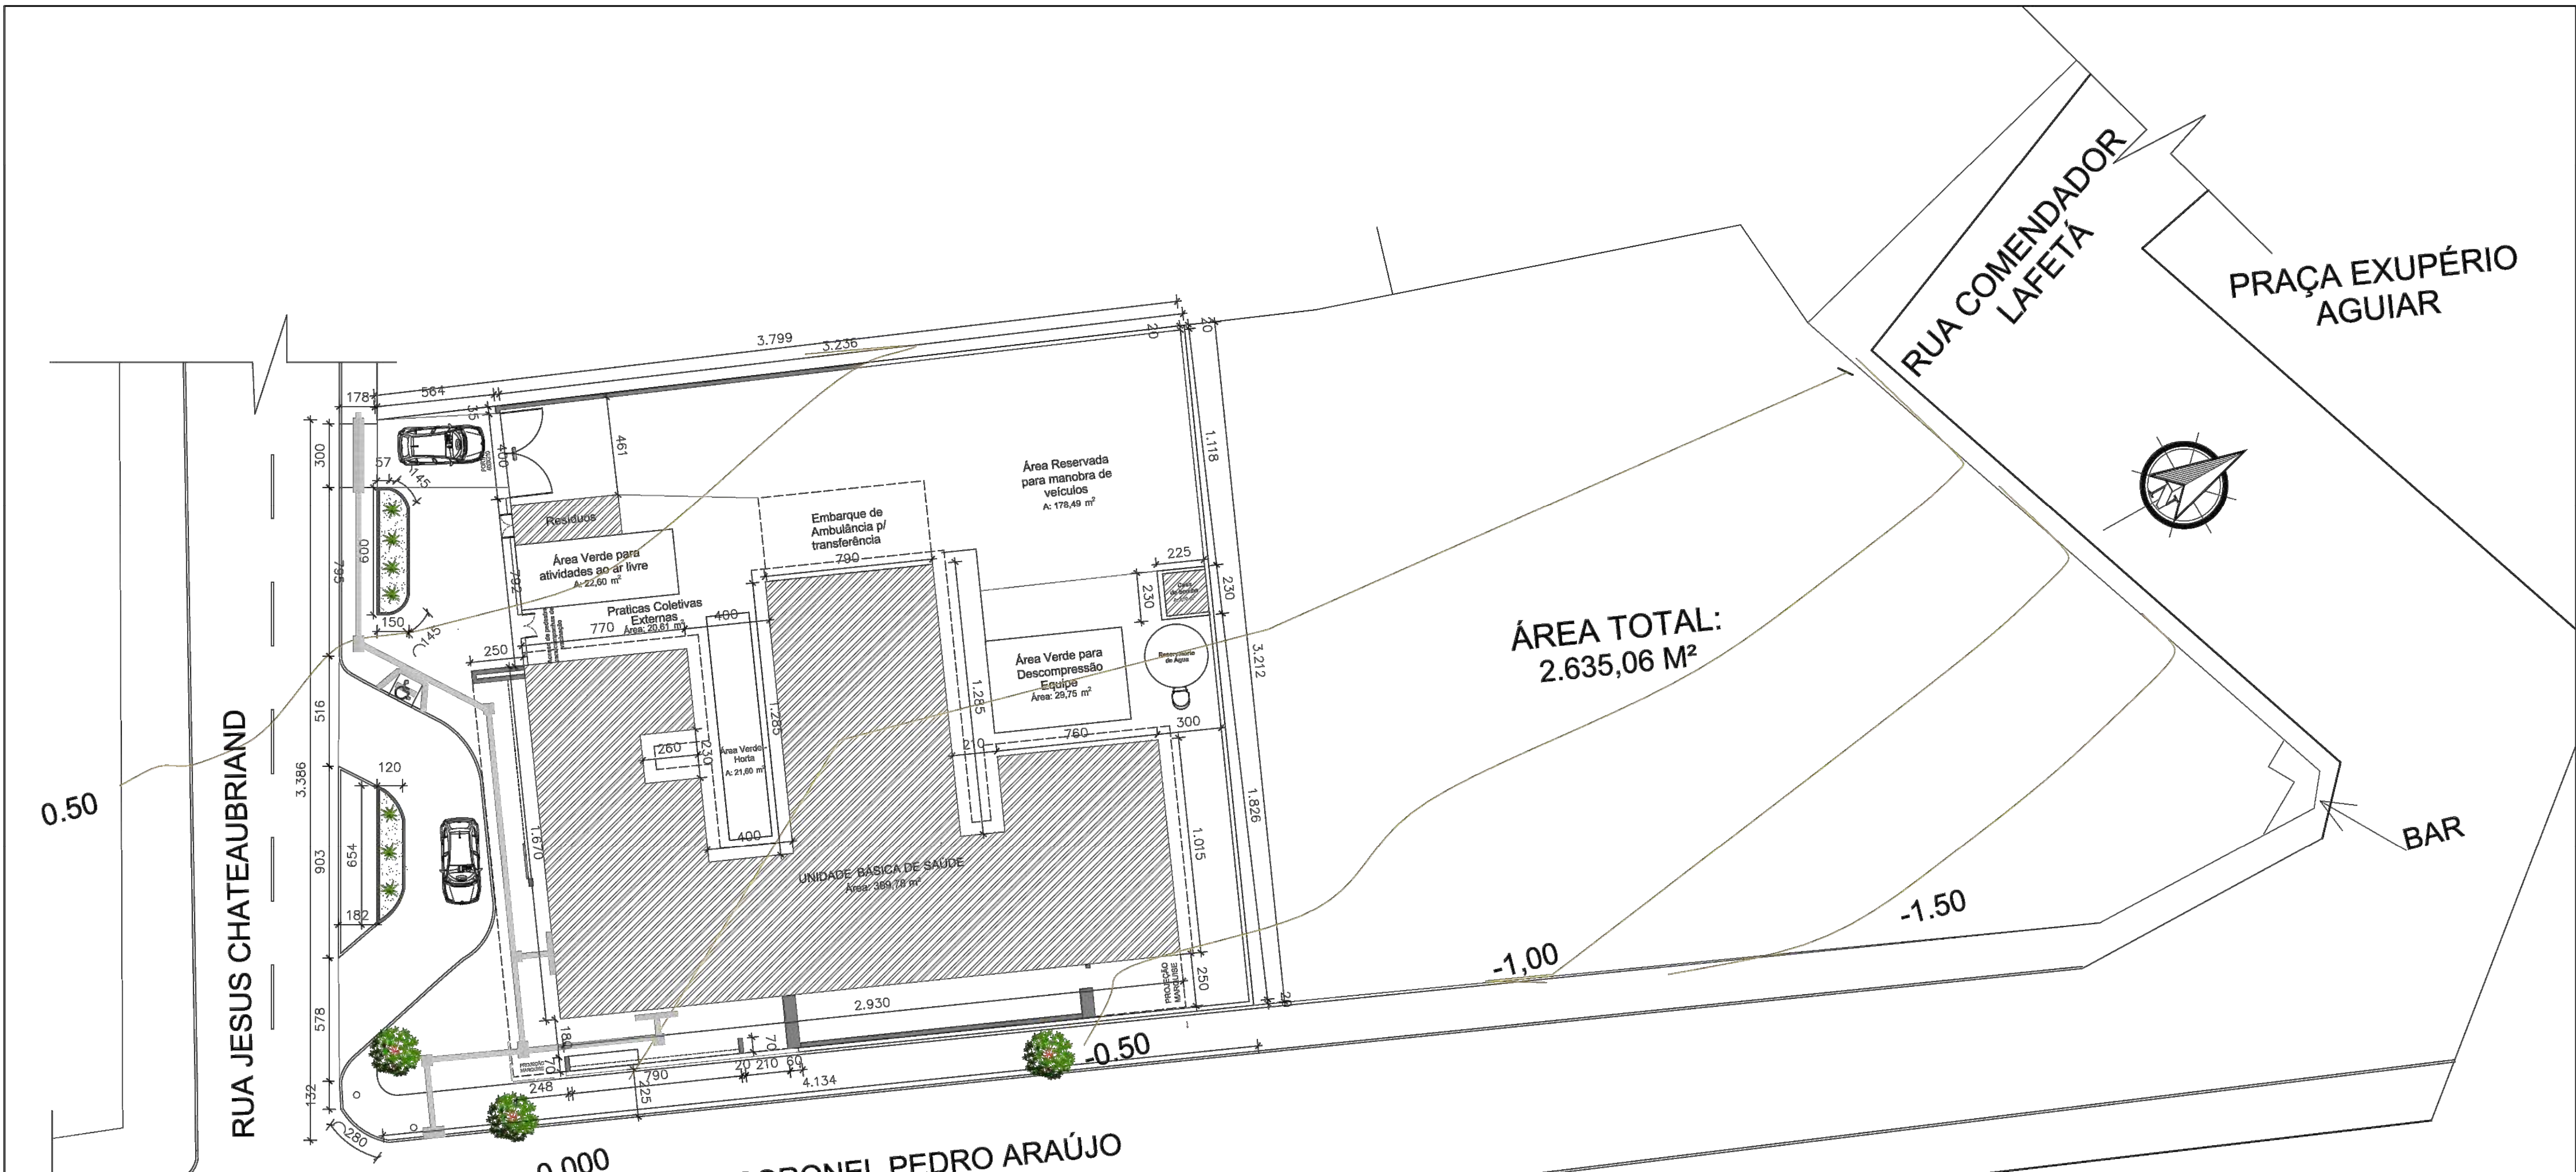

1 IMPLANTAÇÃO/ SITUAÇÃO
ESCALA 1:150
UBS PADRÃO ALVENARIA – TIPO I

ESPAÇO PARA USO DA VISA		QR CODE	
PREFEITURA MUNICIPAL DE CORAÇÃO DE JESUS			
RAZÃO SOCIAL: PREFEITURA MUNICIPAL DE CORAÇÃO DE JESUS		NOME FANTASIA: UNIDADE BÁSICA DE SAÚDE RENASCER	
UNIDADES/ SETORES: UNIDADE BÁSICA DE SAÚDE PORTE 1 - UBS RENASCER		CNPJ: 22.680.672/0001-28	
ÁREAS: A CONSTRUIR: 389,78 M²		ÁREA TOTAL: 389,78 M²	
LOGRADOURO: RUA CORONEL PEDRO ARAÚJO		COMPLEMENTO: NÚMERO: S/N	
BAIRRO: CENTRO	MUNICÍPIO/ESTADO: CORAÇÃO DE JESUS - MG	CEP: 39340 -000	
RESPONSÁVEL LEGAL PELO ESTABELECIMENTO: SAMUEL BARRETO NETO		ASSINATURA: SAMUEL BARRETO NETO	
CPF: 779.297.306-97		Assinado de forma digital por SAMUEL BARRETO NETO:77929730697 Dados: 2025.03.07 12:33:18 -03'00'	
RESPONSÁVEL PELO PROJETO ARQUITETÔNICO			
RESPONSÁVEL TÉCNICO MUNICIPAL: VANESSA SANTOS FONSECA			
CAU/CREA: CAU - A 167900-7			
ASSINATURA: VANESSA SANTOS FONSECA:08320230608		Assinado de forma digital por VANESSA SANTOS FONSECA:08320230608 Dados: 2025.03.07 12:21:24 -03'00'	
RESPONSÁVEL TÉCNICO PBA: MIRELA PILON PESSATI - CAU A 256692			
CONTEÚDO DA FOLHA: PLANTA DE IMPLANTAÇÃO/ SITUAÇÃO		DATA: 28/02/2025	
		FOLHA Nº: 06/06	