
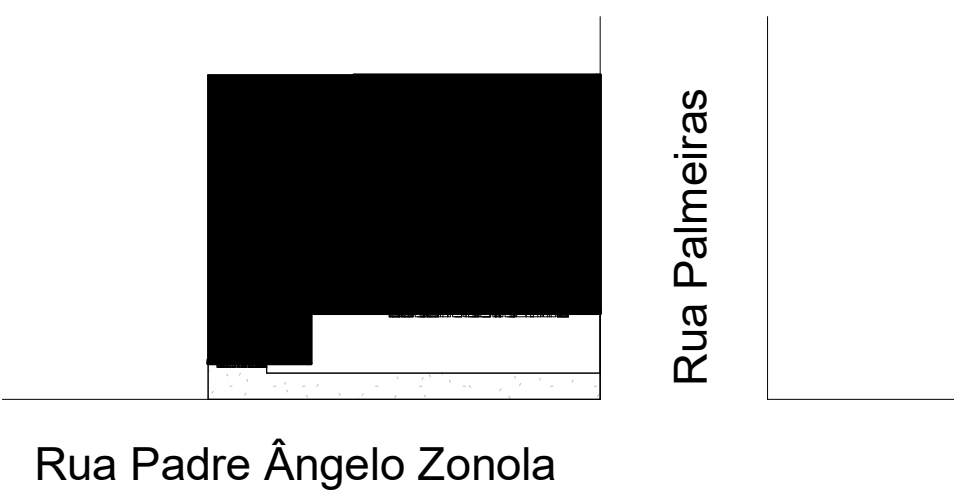
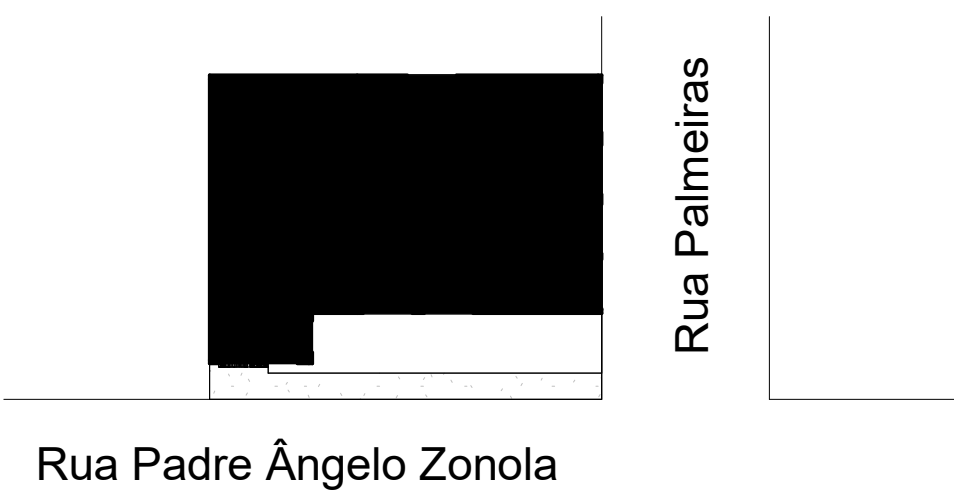
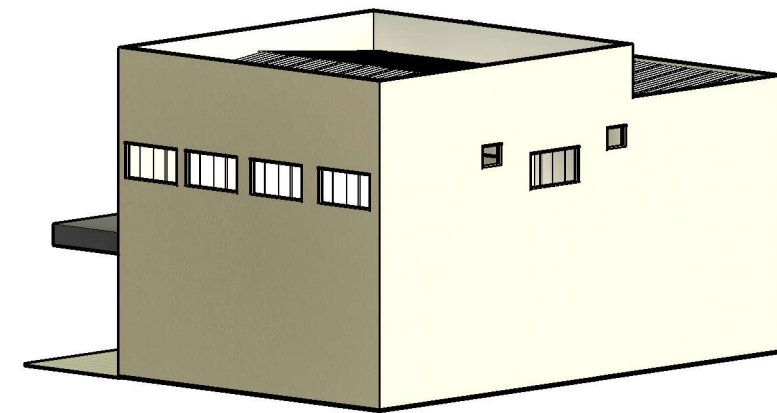
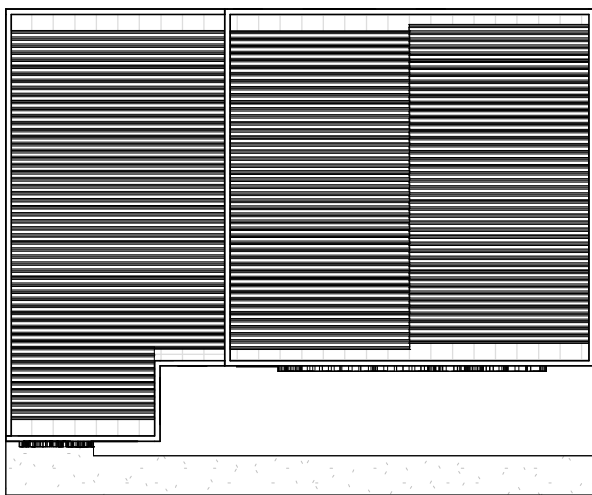
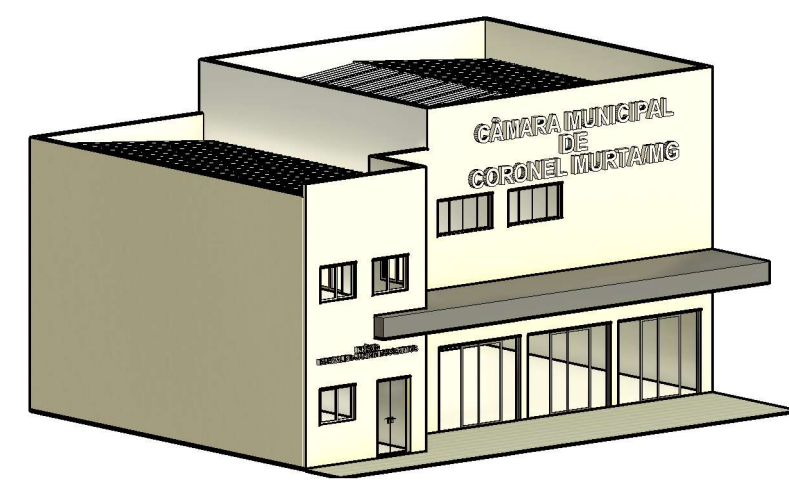
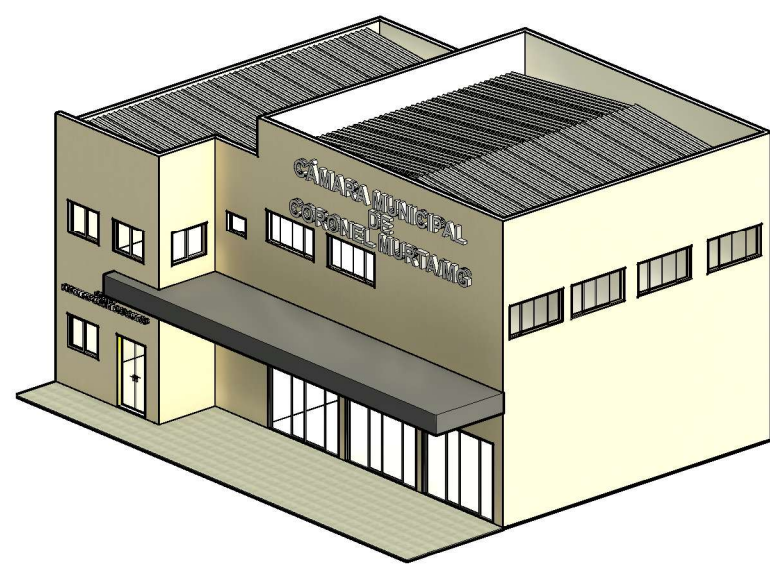
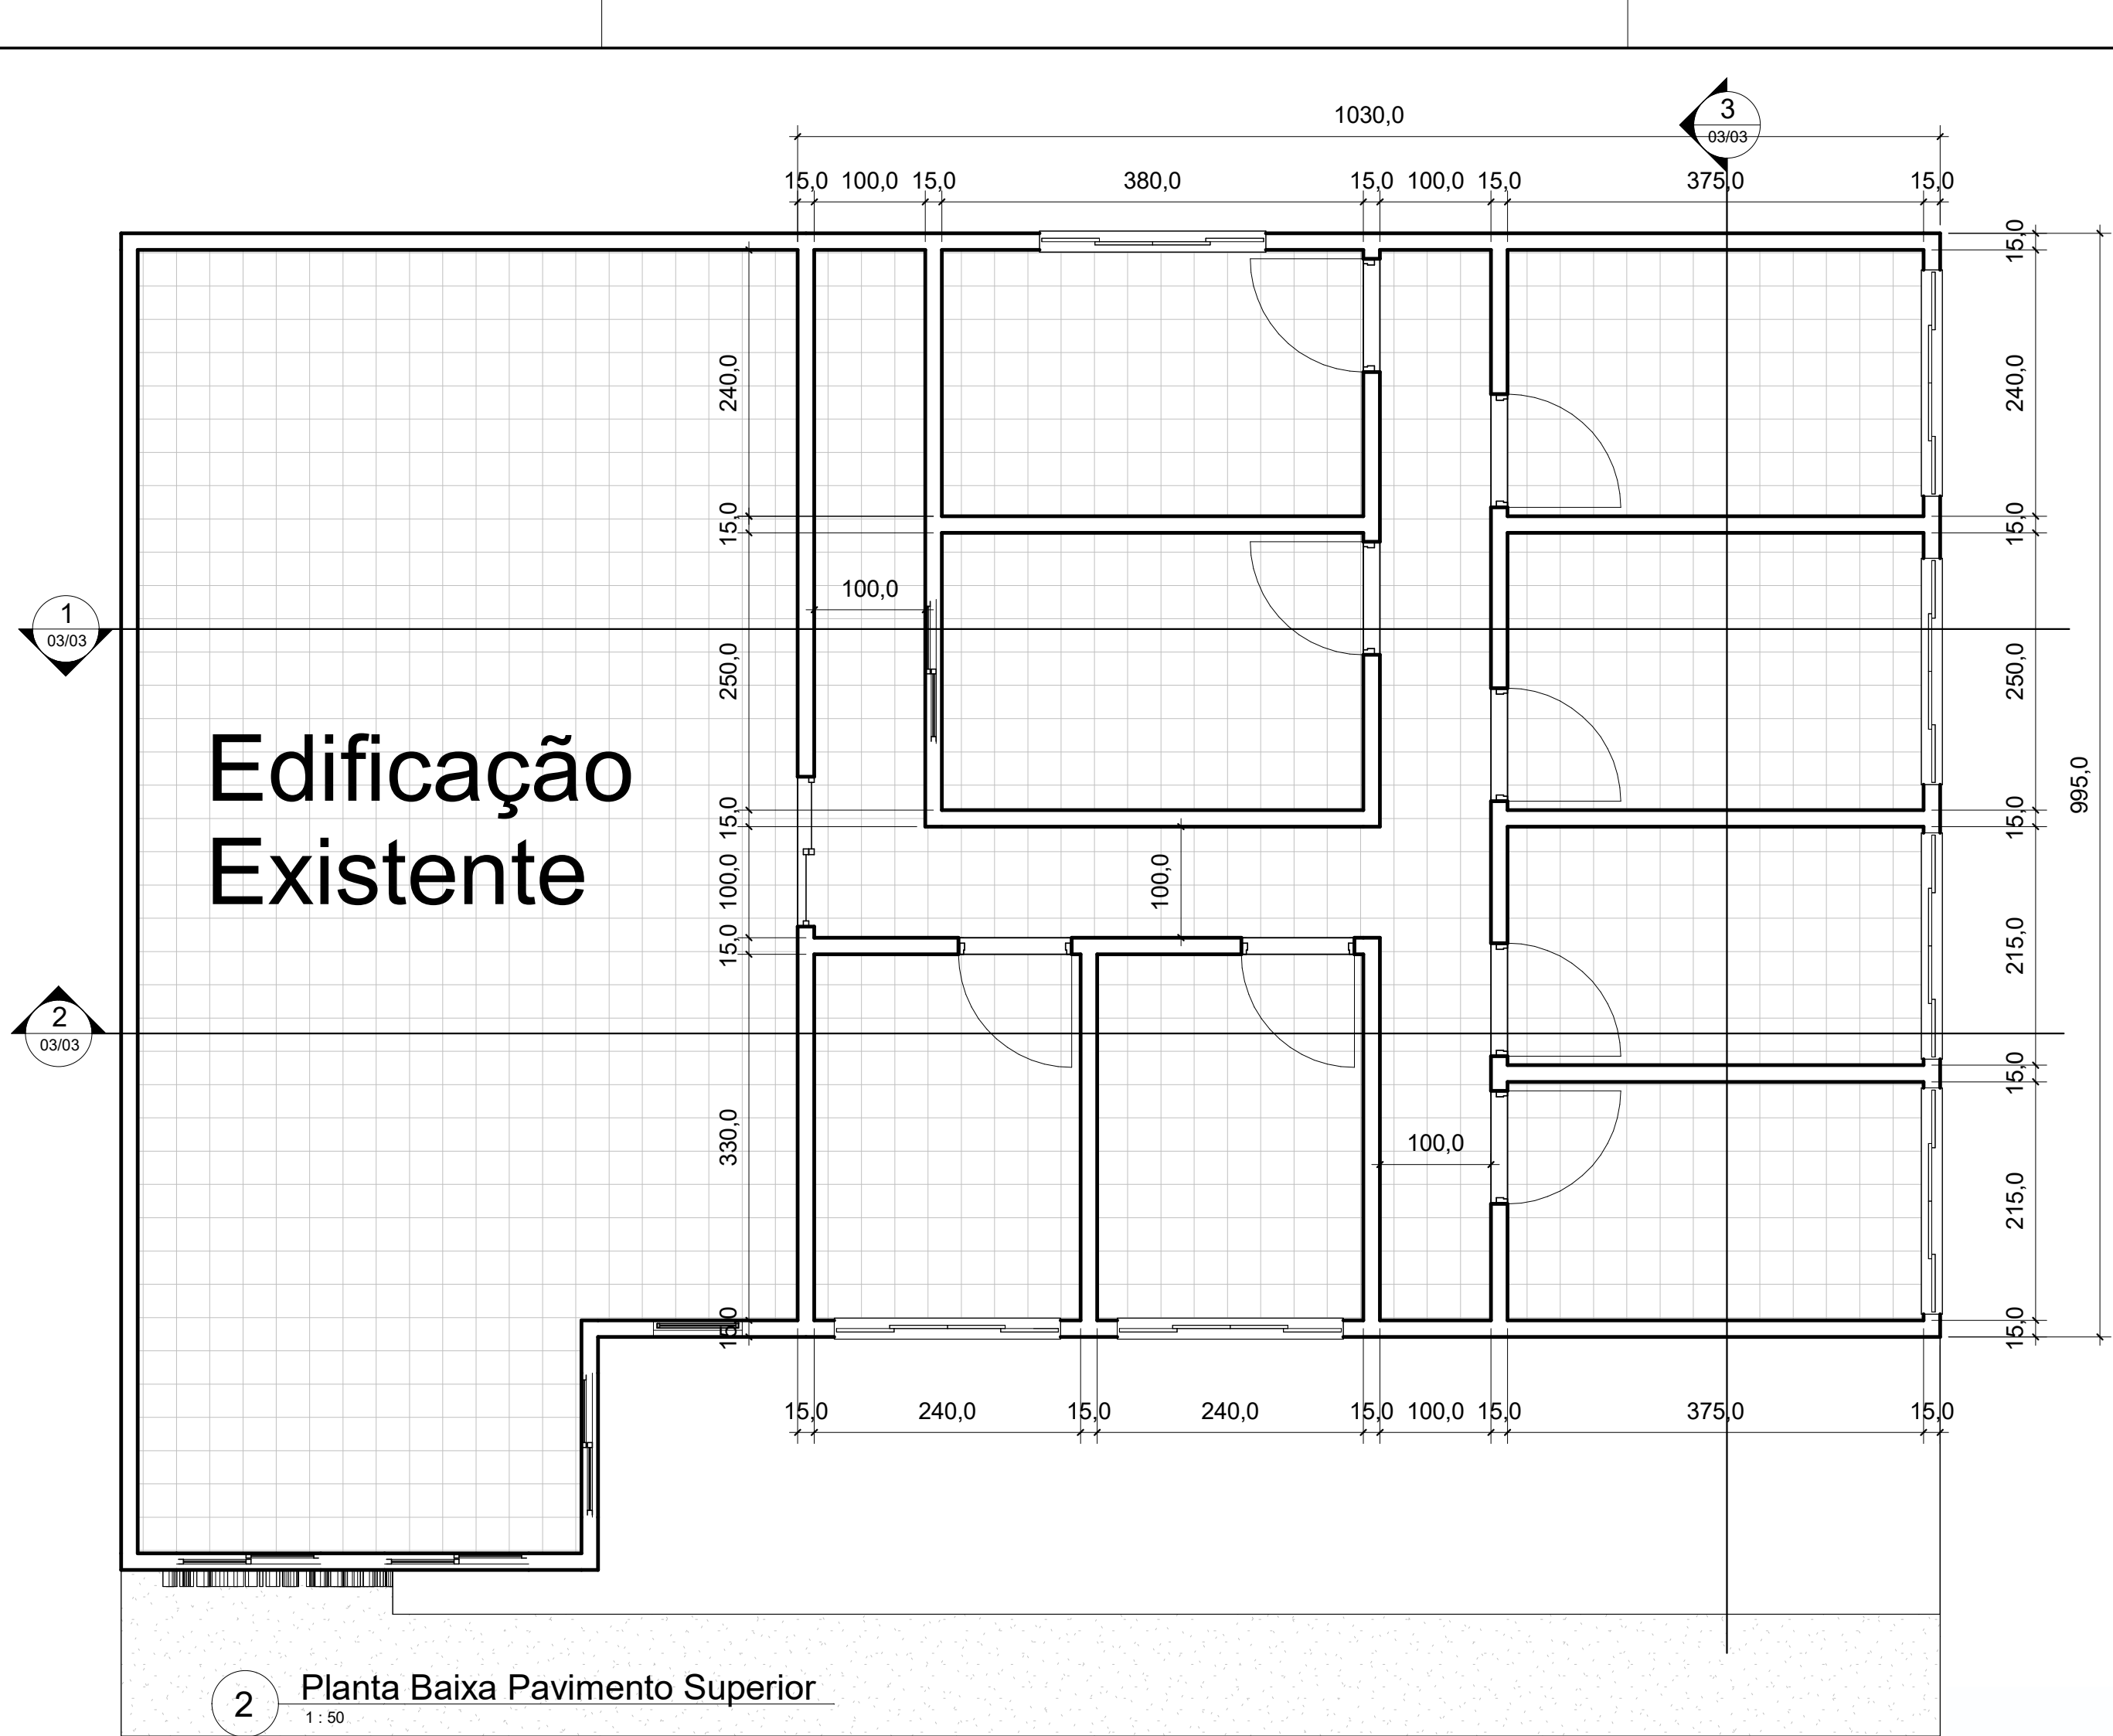


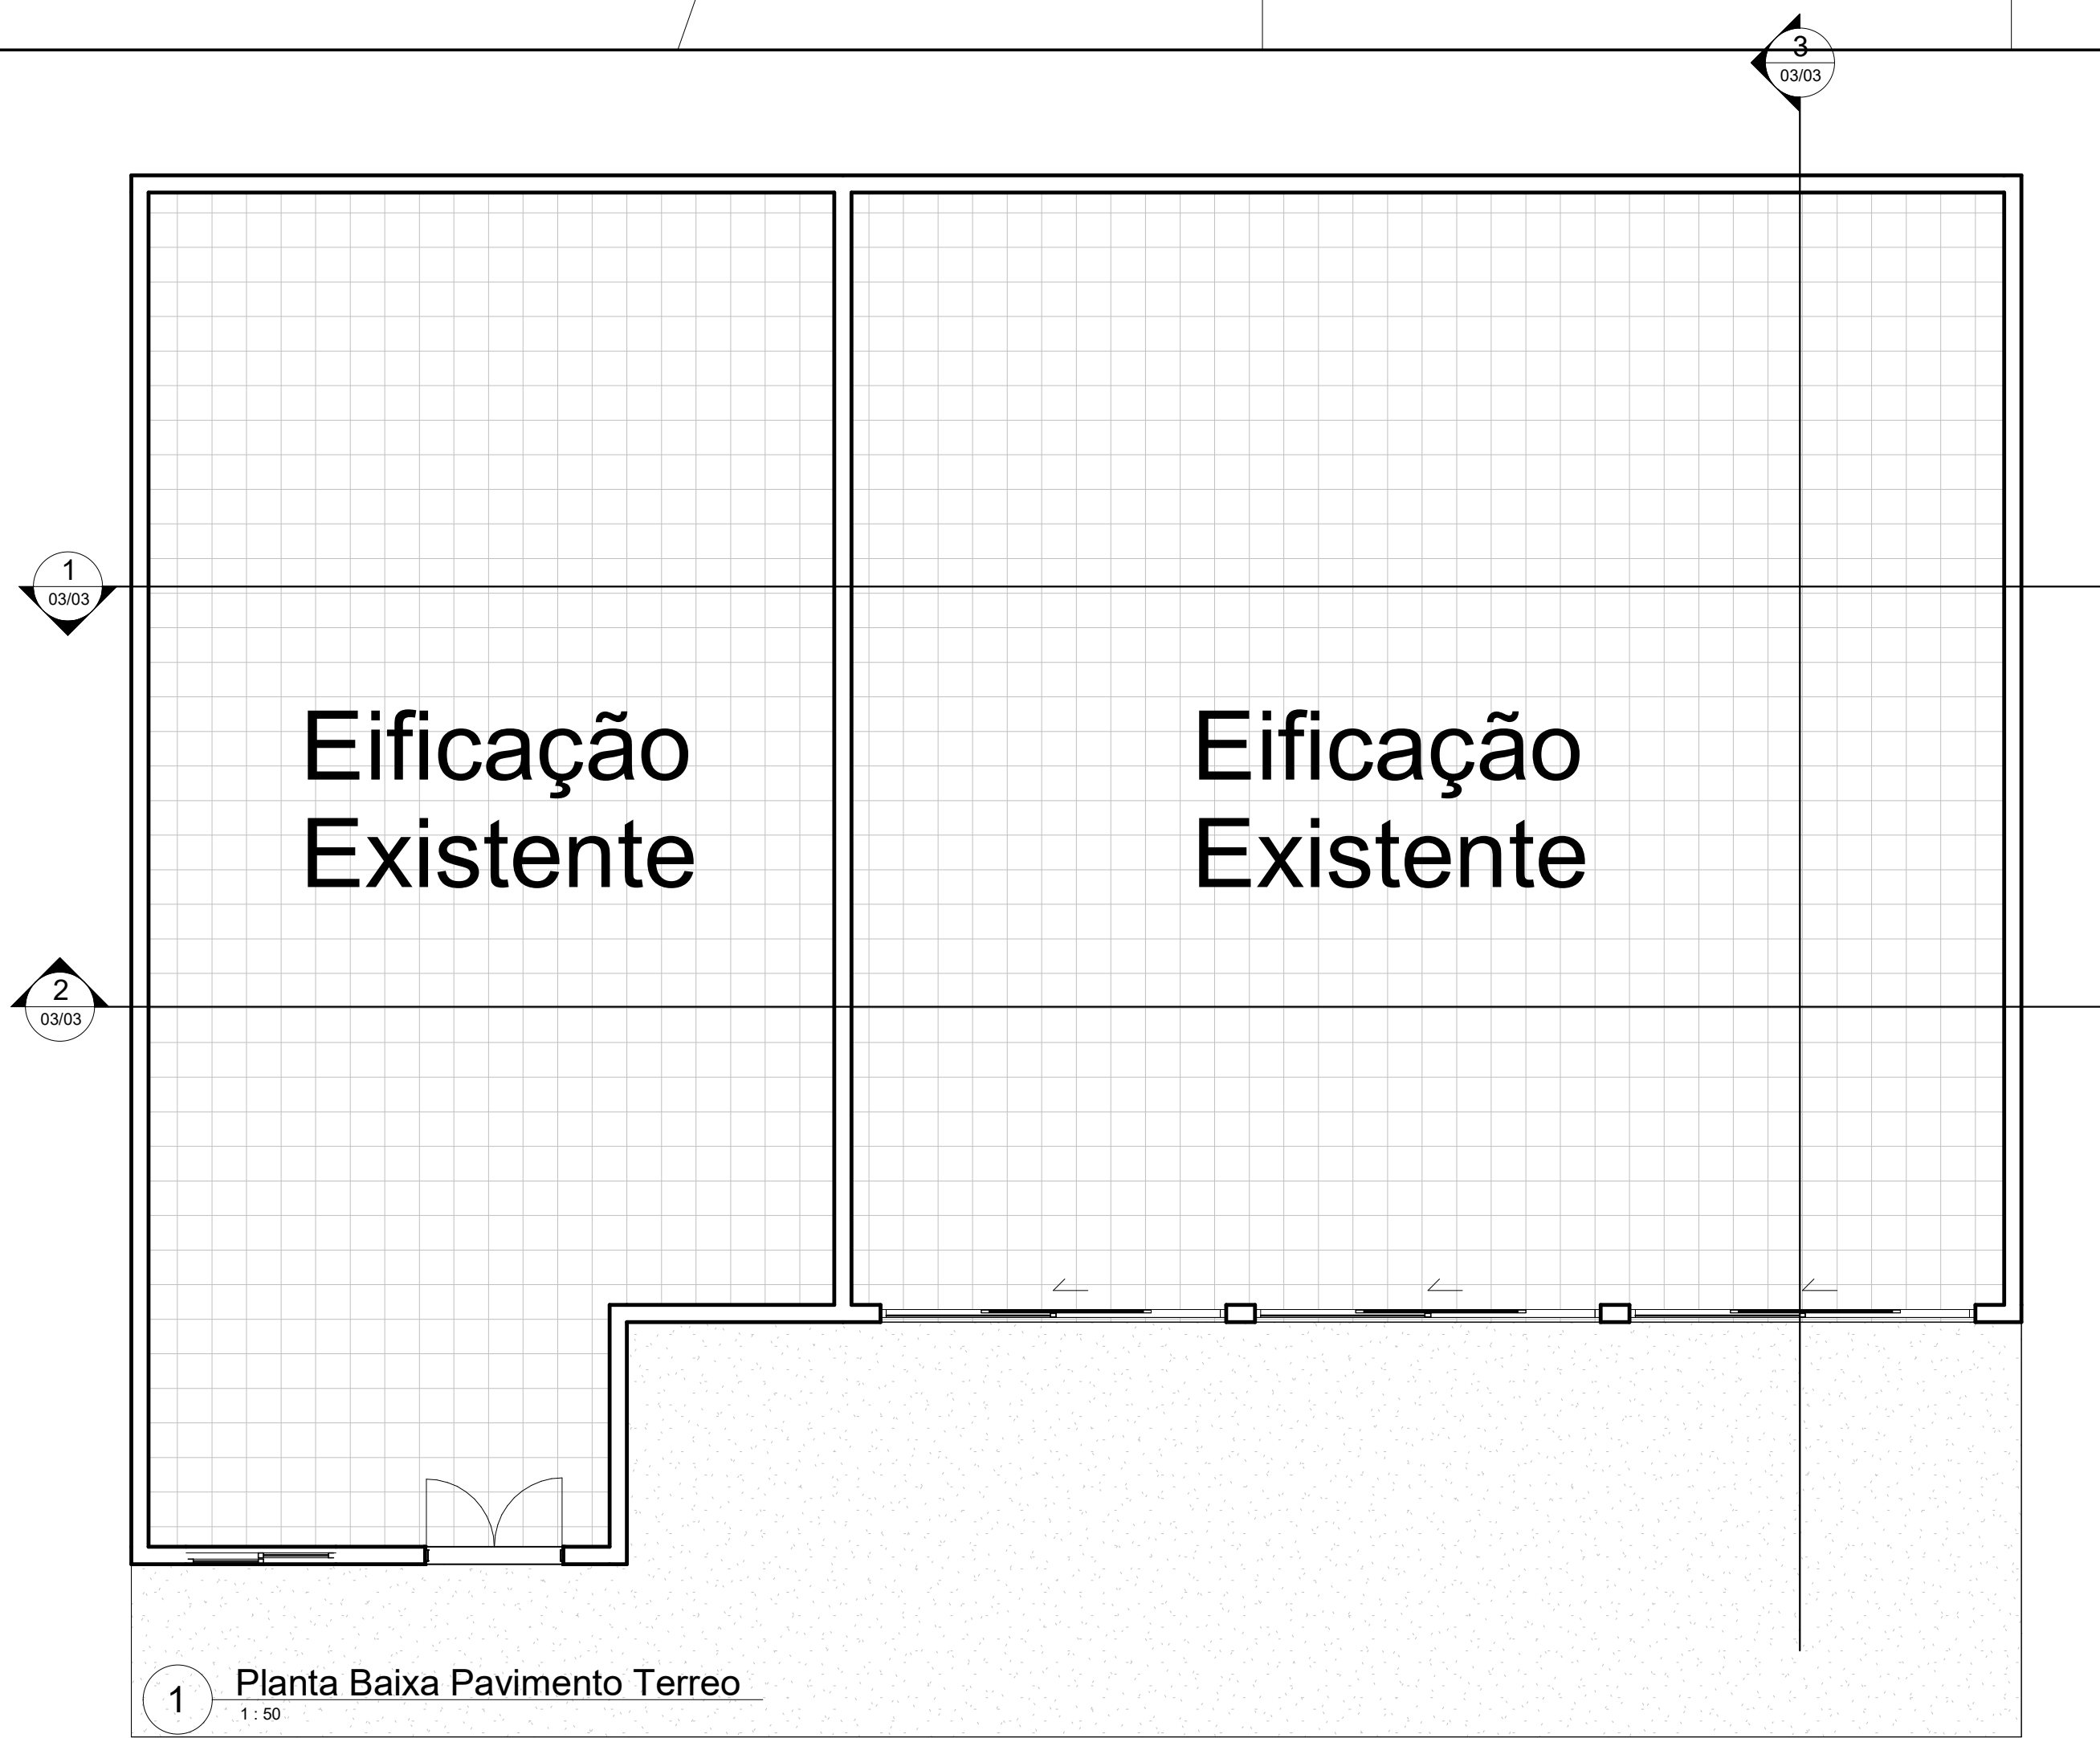

	
PREFEITURA:	CREA:
PROJETO ARQUITETÔNICO	
End.: Rua Padre Ângelo Zonola, nº 33- Centro - Coronel Murta/MG - CEP 39.635-000	
Proprietário: Câmara Municipal de Vereadores de Coronel Murta/MG	CNPJ: 22.965.464/0001-00
Resp. Técnico: Leonardo Soares Murta	CREA /MG: 233.707/D
ASSINATURAS:	
Câmara Municipal de Vereadores de Coronel Murta/MG - CNPJ: 22.695.464/0001-00 Proprietário	
Leonardo Soares Murta - CREA/MG 233.707/D Responsável Técnico	
ARQ	PROJETO ARQUITETÔNICO
	FOLHA 01/03
Conteúdo:	Planta Baixa Pavimento Terreo Planta Baixa Pavimento Superior Vistas em 3D Planta de Implantação Planta de Situação Planta de Cobertura
REVISÃO:	DATA: 23/09/2025
ESCALA: INDICADA	ÁREA DO TERRENO: 300,00 m²
	ÁREA CONSTRUÍDA: 102,50 m²