


P1	Fz	Fx	Fy	Mx	My
TODAS	106.3				
VENT1	7.7		2.2	-5.6	
VENT2	-7.7		-2.2	5.6	
VENT3	-7.7	2.2			5.6
VENT4	7.7	-2.2			-5.6
ELU2-FZ MAX	115.0			-6.5	0.0
ELU2-MX MAX	97.2			6.5	0.0
ELU2-MY MAX	97.2			0.0	6.4
ELU2-FZ MIN	97.2			6.5	0.0
ELU2-MX MIN	115.0			-6.5	0.0
ELU2-MY MIN	115.0			0.0	-6.5

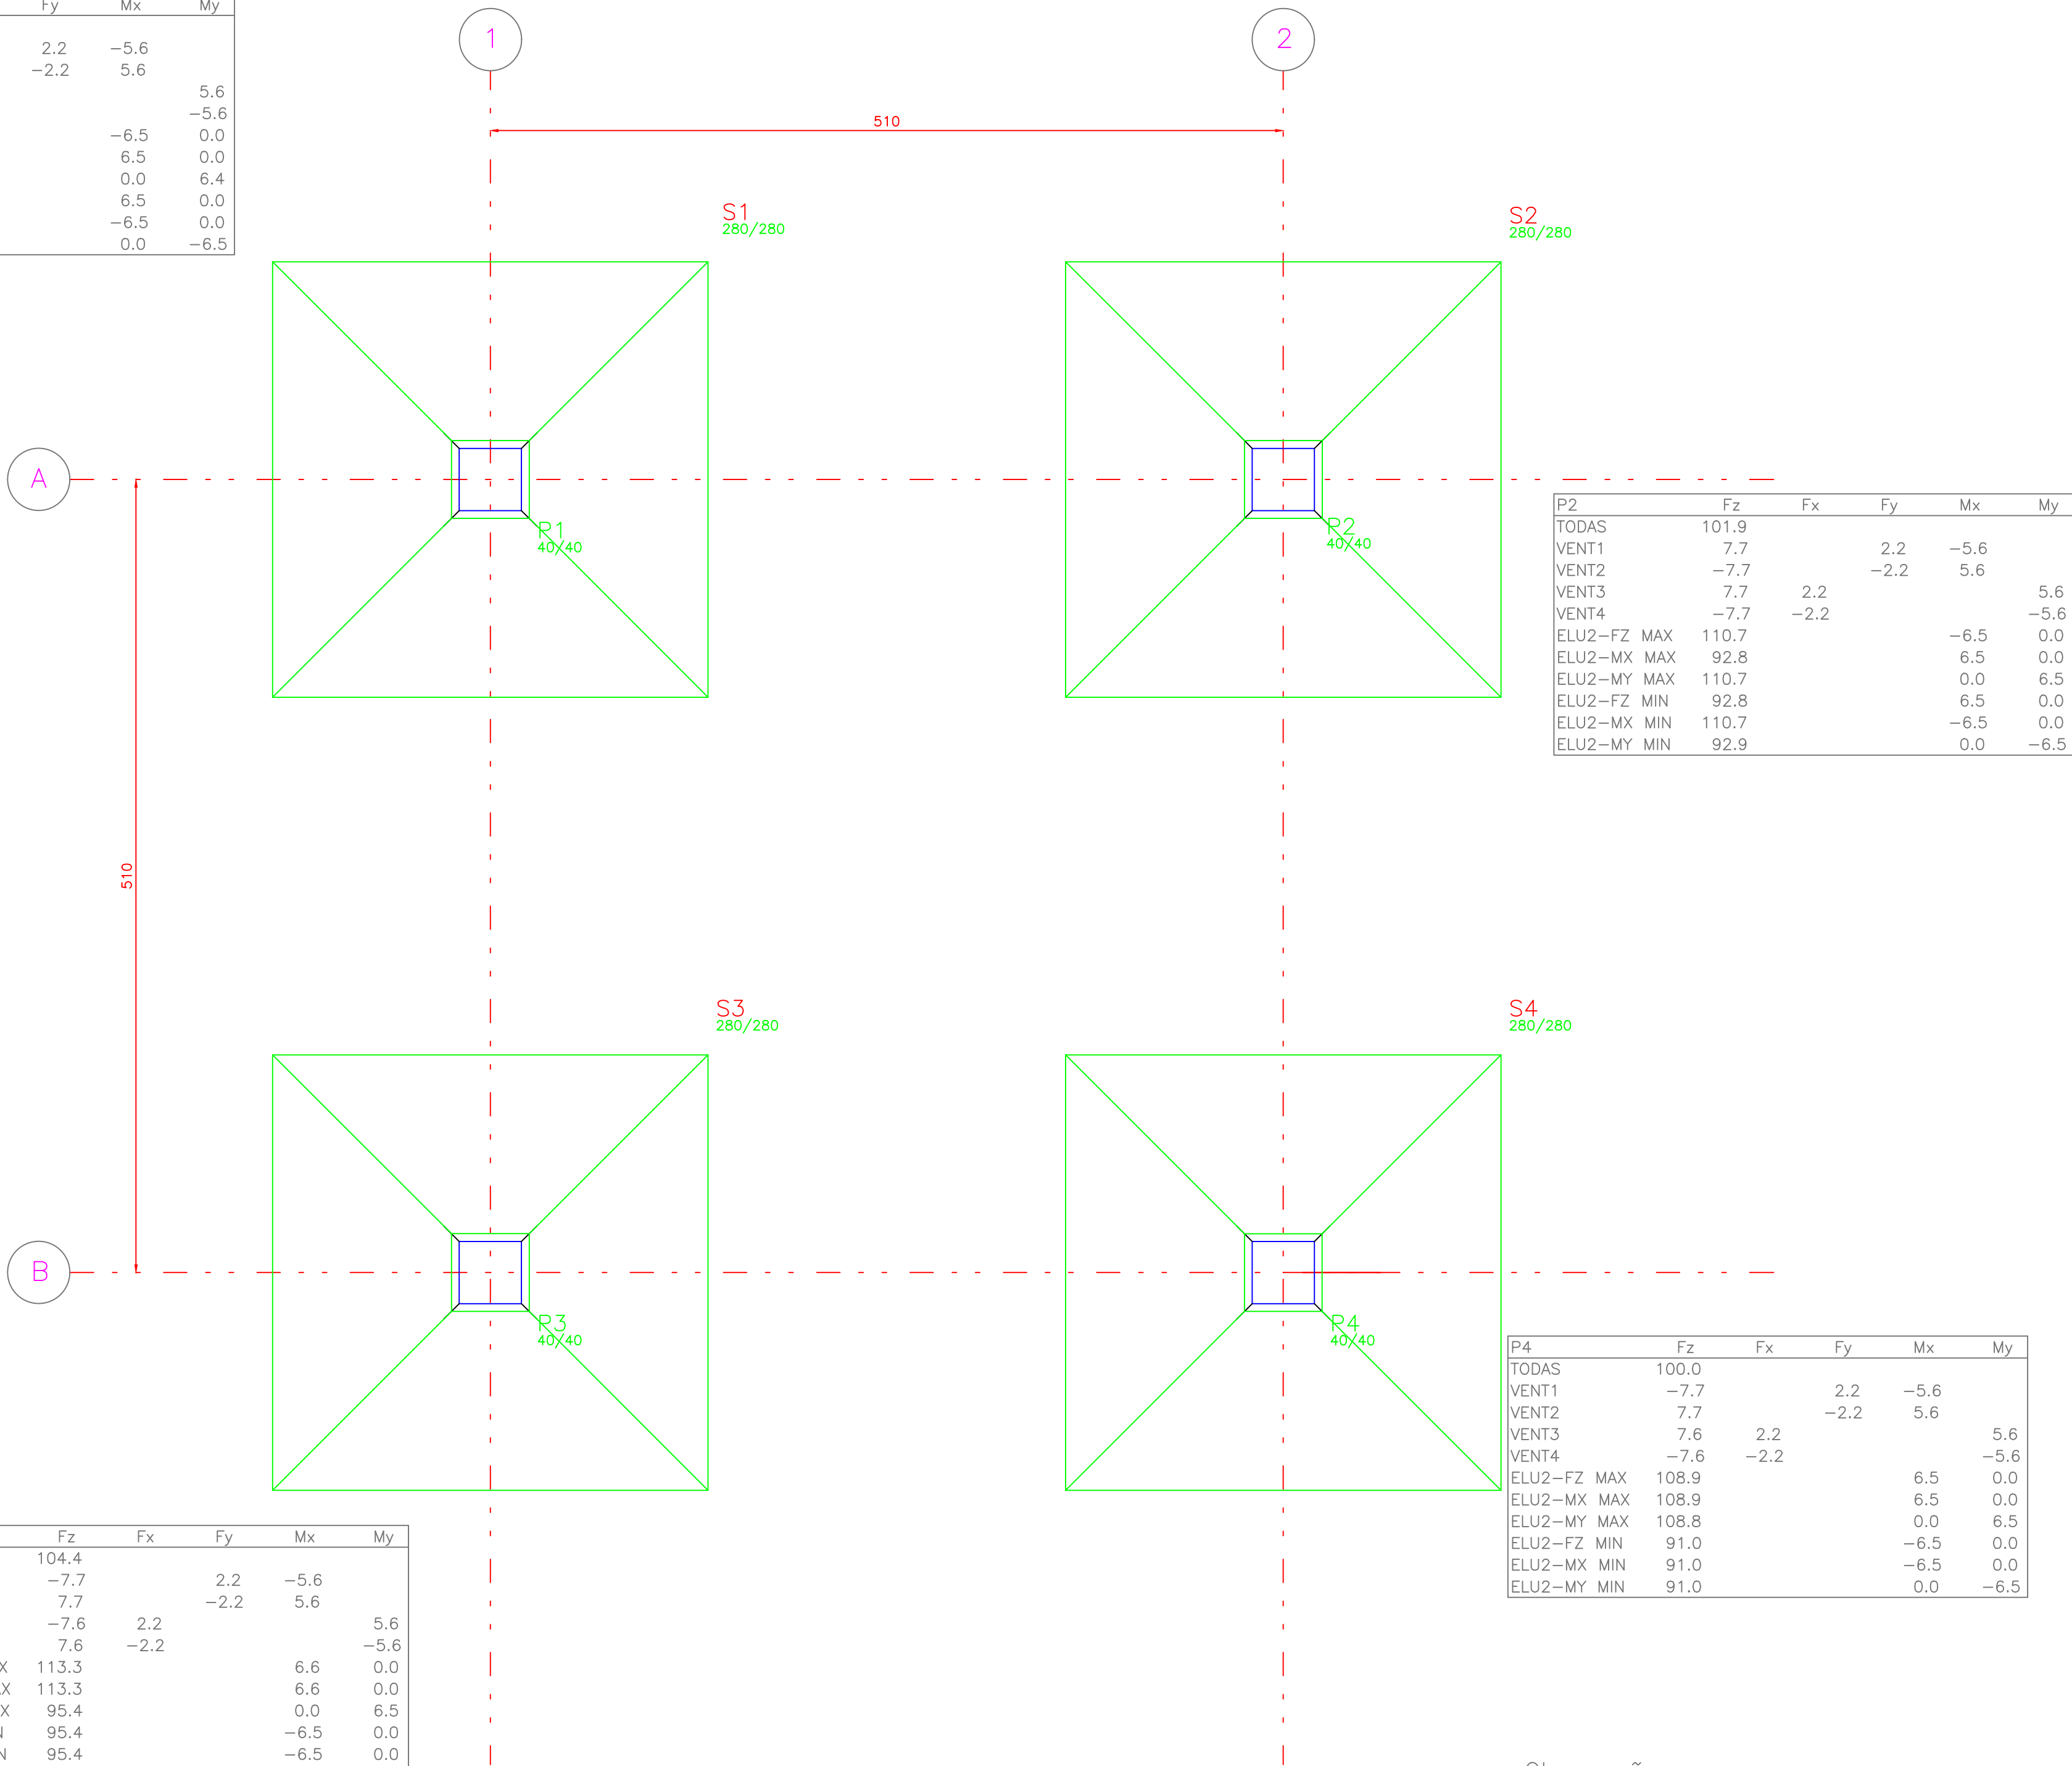

P3	Fz	Fx	Fy	Mx	My
TODAS	104.4				
VENT1	-7.7		2.2	-5.6	
VENT2	7.7		-2.2	5.6	
VENT3	-7.6	2.2			5.6
VENT4	7.6	-2.2			-5.6
ELU2-FZ MAX	113.3			6.6	0.0
ELU2-MX MAX	113.3			6.6	0.0
ELU2-MY MAX	95.4			0.0	6.5
ELU2-FZ MIN	95.4			-6.5	0.0
ELU2-MX MIN	95.4			-6.5	0.0
ELU2-MY MIN	113.2			0.0	-6.5

P2	Fz	Fx	Fy	Mx	My
TODAS	101.9				
VENT1	7.7		2.2	-5.6	
VENT2	-7.7		-2.2	5.6	
VENT3	7.7	2.2			5.6
VENT4	-7.7	-2.2			-5.6
ELU2-FZ MAX	110.7			-6.5	0.0
ELU2-MX MAX	92.8			6.5	0.0
ELU2-MY MAX	110.7			0.0	6.5
ELU2-FZ MIN	92.8			6.5	0.0
ELU2-MX MIN	110.7			-6.5	0.0
ELU2-MY MIN	92.9			0.0	-6.5

P4	Fz	Fx	Fy	Mx	My
TODAS	100.0				
VENT1	-7.7		2.2	-5.6	
VENT2	7.7		-2.2	5.6	
VENT3	7.6	2.2			5.6
VENT4	-7.6	-2.2			-5.6
ELU2-FZ MAX	108.9			6.5	0.0
ELU2-MX MAX	108.9			6.5	0.0
ELU2-MY MAX	108.8			0.0	6.5
ELU2-FZ MIN	91.0			-6.5	0.0
ELU2-MX MIN	91.0			-6.5	0.0
ELU2-MY MIN	91.0			0.0	-6.5

Observações:
=====

- 1 - Esforços com valores característicos
- 2 - Forças em tf
- 3 - Momentos em tfm
- 4 - Sistema de coordenadas GLOBAL
- 5 - CA é a cota de arrasamento/assentamento da fundação



PREFEITURA MUNICIPAL DE APUÍ

MUNICÍPIO DE APUÍ

SISTEMA DE ABASTECIMENTO DE ÁGUA

PROJETO EXECUTIVO ESTRUTURAL E DE FUNDAÇÕES
RESERVATÓRIO ELEVADO - V=300m³
PLANTA DE CARGAS

RESP. TÉCN.: DÉBORA SANTOS DIAS
REG. CREA: 2319083340