


SITUAÇÃO

1:2000

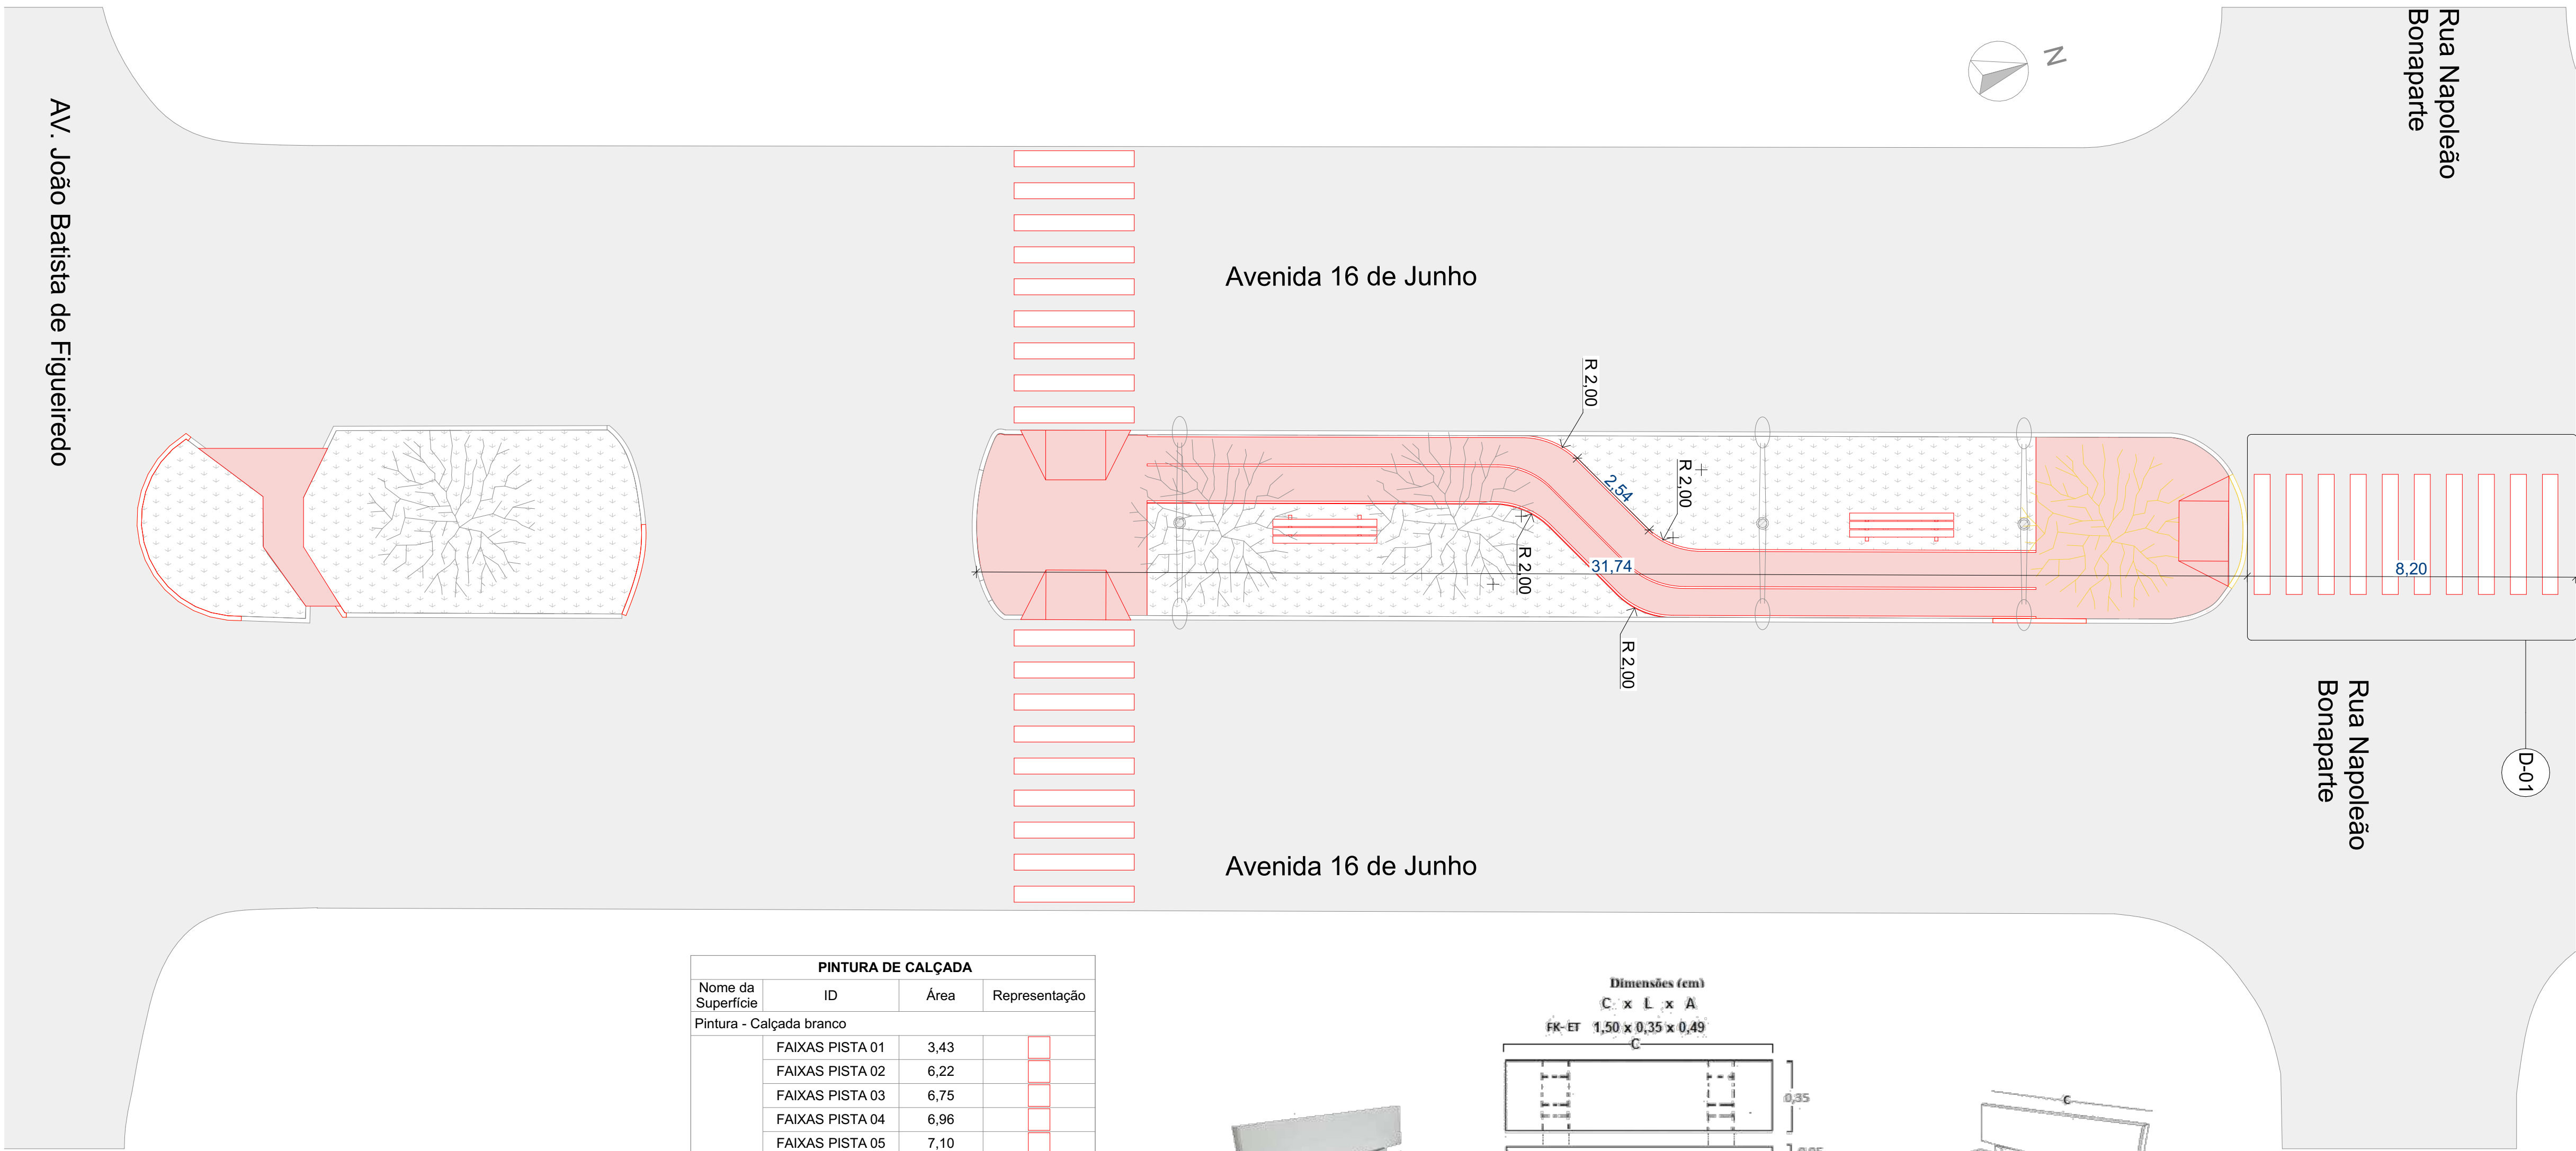


MEIO FIO			
Renovação	ID do Elemento	Comprimento	Representação
A Construir			
	MEIO-FIO PISTA 01	13,00	
	MEIO-FIO PISTA 02	3,00	
	MEIO-FIO PISTA 03	1,02	
	MEIO-FIO PISTA 04	3,00	
	MEIO-FIO PISTA 05	3,00	
	MEIO-FIO PISTA 06	2,00	
	MEIO-FIO PISTA 07	3,00	
	MEIO-FIO PISTA 08	2,00	
	MEIO-FIO PISTA 10	25,00	
	MEIO-FIO PISTA 11	5,00	
	MEIO-FIO PISTA 12	6,00	
	MEIO-FIO PISTA 13	1,00	
	MEIO-FIO PISTA 15	4,00	
	MEIO-FIO PISTA 16	1,90	
	MEIO-FIO PISTA 17	2,00	
	MEIO-FIO PISTA 18	8,00	
	MEIO-FIO PISTAS 14	20,00	
A Demolir			
	MEIO-FIO PISTA 01	15,88	
	MEIO-FIO PISTA 02	9,14	
	MEIO-FIO PISTA 03	6,92	
	MEIO-FIO PISTA 04	14,25	
	MEIO-FIO PISTA 05	9,17	
	MEIO-FIO PISTA 06	8,10	
	MEIO-FIO PISTA 07	9,13	
	MEIO-FIO PISTA 08	7,87	
	MEIO-FIO PISTA 09	5,93	
	MEIO-FIO PISTA 10	30,66	
	MEIO-FIO PISTA 11	11,24	
	MEIO-FIO PISTA 12	11,85	
	MEIO-FIO PISTA 13	6,96	
	MEIO-FIO PISTA 15	10,02	
	MEIO-FIO PISTA 16	7,62	
	MEIO-FIO PISTA 17	7,76	
	MEIO-FIO PISTA 18	19,13	
	MEIO-FIO PISTAS 14	25,91	


ÁREA DE CALÇADA		
ID	Área da Superfície	Representação
CALÇADA PISTA 01	79,40	
CALÇADA PISTA 02	125,58	
CALÇADA PISTA 03	129,62	
CALÇADA PISTA 04	127,70	
CALÇADA PISTA 05	122,24	
CALÇADA PISTA 06	134,49	
CALÇADA PISTA 07	133,63	
CALÇADA PISTA 08	131,49	
CALÇADA PISTA 09	137,23	
CALÇADA PISTA 10	138,38	
CALÇADA PISTA 11	143,60	
CALÇADA PISTA 12	139,05	
CALÇADA PISTA 13	138,43	
CALÇADA PISTA 14	138,96	
CALÇADA PISTA 15	148,55	
CALÇADA PISTA 16	154,46	
CALÇADA PISTA 17	155,45	
CALÇADA PISTA 18	133,71	
TAMPA DE BUEIRO	5,20	

PINTURA FAIXAS DE PEDESTRE	
ID	Área
FTP PISTA 01	55,16
FTP PISTA 02	11,96
FTP PISTA 03	11,96
FTP PISTA 04	10,80
FTP PISTA 05	13,20
FTP PISTA 06	16,80
FTP PISTA 07	16,80
FTP PISTA 08	16,80
FTP PISTA 09	16,80
FTP PISTA 10	16,80
FTP PISTA 12	15,60
FTP PISTA 13	15,60
FTP PISTA 14	15,60
FTP PISTA 15	15,60
FTP PISTA 16	15,60
FTP PISTA 17	14,40
FTP PISTA 18	14,40

PINTURA DE CALÇADA			
Nome da Superfície	ID	Área	Representação
Pintura - Calçada branco			
	FAIXAS PISTA 01	3,43	
	FAIXAS PISTA 02	6,22	
	FAIXAS PISTA 03	6,75	
	FAIXAS PISTA 04	6,96	
	FAIXAS PISTA 05	7,10	
	FAIXAS PISTA 06	7,32	
	FAIXAS PISTA 07	7,42	
	FAIXAS PISTA 08	7,46	
	FAIXAS PISTA 09	7,85	
	FAIXAS PISTA 10	7,88	
	FAIXAS PISTA 11	8,02	
	FAIXAS PISTA 12	8,10	
	FAIXAS PISTA 13	8,17	
	FAIXAS PISTA 14	7,99	
	FAIXAS PISTA 15	7,60	
	FAIXAS PISTA 16	7,88	
	FAIXAS PISTA 17	7,63	
	FAIXAS PISTA 18	7,23	
Pintura - Calçada vermelho			
	CALÇADA PISTA 01	79,40	
	CALÇADA PISTA 02	125,58	
	CALÇADA PISTA 03	129,62	
	CALÇADA PISTA 04	127,70	
	CALÇADA PISTA 05	122,24	
	CALÇADA PISTA 06	134,49	
	CALÇADA PISTA 07	133,63	
	CALÇADA PISTA 08	131,49	
	CALÇADA PISTA 09	137,23	
	CALÇADA PISTA 10	138,38	
	CALÇADA PISTA 11	143,60	
	CALÇADA PISTA 12	139,05	
	CALÇADA PISTA 13	138,43	
	CALÇADA PISTA 14	138,96	
	CALÇADA PISTA 15	148,55	
	CALÇADA PISTA 16	154,46	
	CALÇADA PISTA 17	155,45	
	CALÇADA PISTA 18	133,71	
	TAMPA DE BUEIRO	5,20	

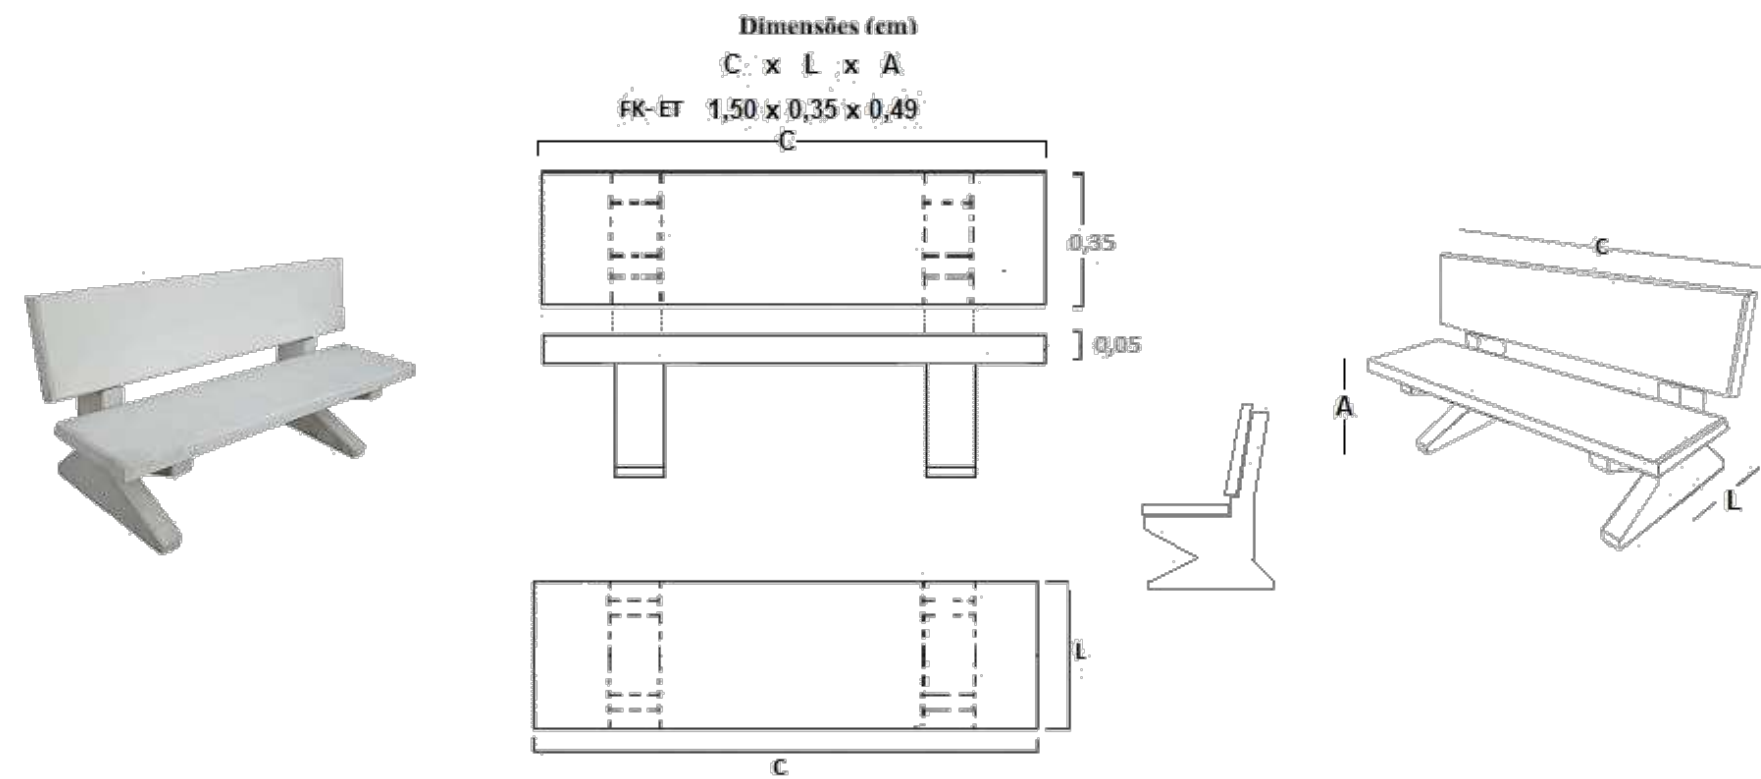

MOVIMENTAÇÃO DE TERRA	
ID	Volume
ATERRO	10,00

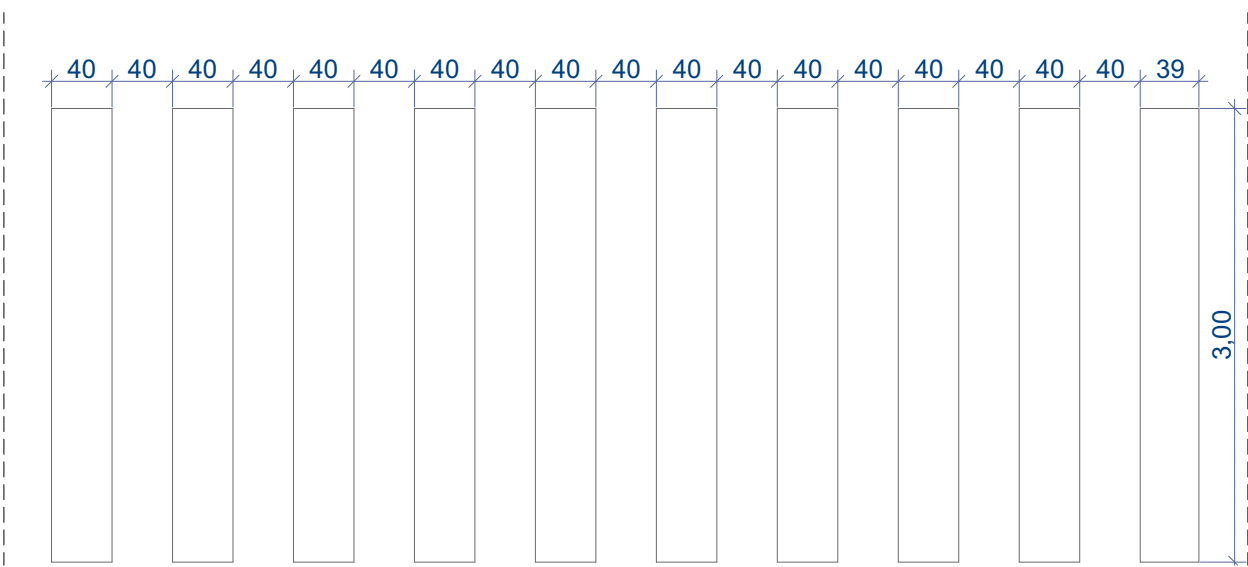

D-01

Det. FTP
1:50

	ANO	CONVENIENTE	TIPO	MODIFICAÇÕES	FOLHA
	2024		URB.		01
PREFEITURA DE SÃO MIGUEL DO GUAPORÉ					
CONTEÚDO					
PISTA 01 AV. JOÃO BATISTA - R. NAPOLEÃO BONAPARTE					
OBRA				RESPONSÁVEL	
PISTA DE CAMINHADA				MATEUS HENRIQUE MINOSO	
ENDEREÇO - AV, 16 de Junho, trecho AV. João Batista - Rua Maracatiara São Miguel do Guaporé - RO - 76932-000 BR				20210 D-RO	
ARQUIVO DIGITAL		PISTA DE CAMINHADA.pln		DATA	
DIM		METRO		07/02/2024	
ESCALA		1:100, 1:250, 1:1, 1:50			