
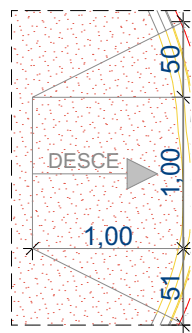


SITUAÇÃO

1:2000

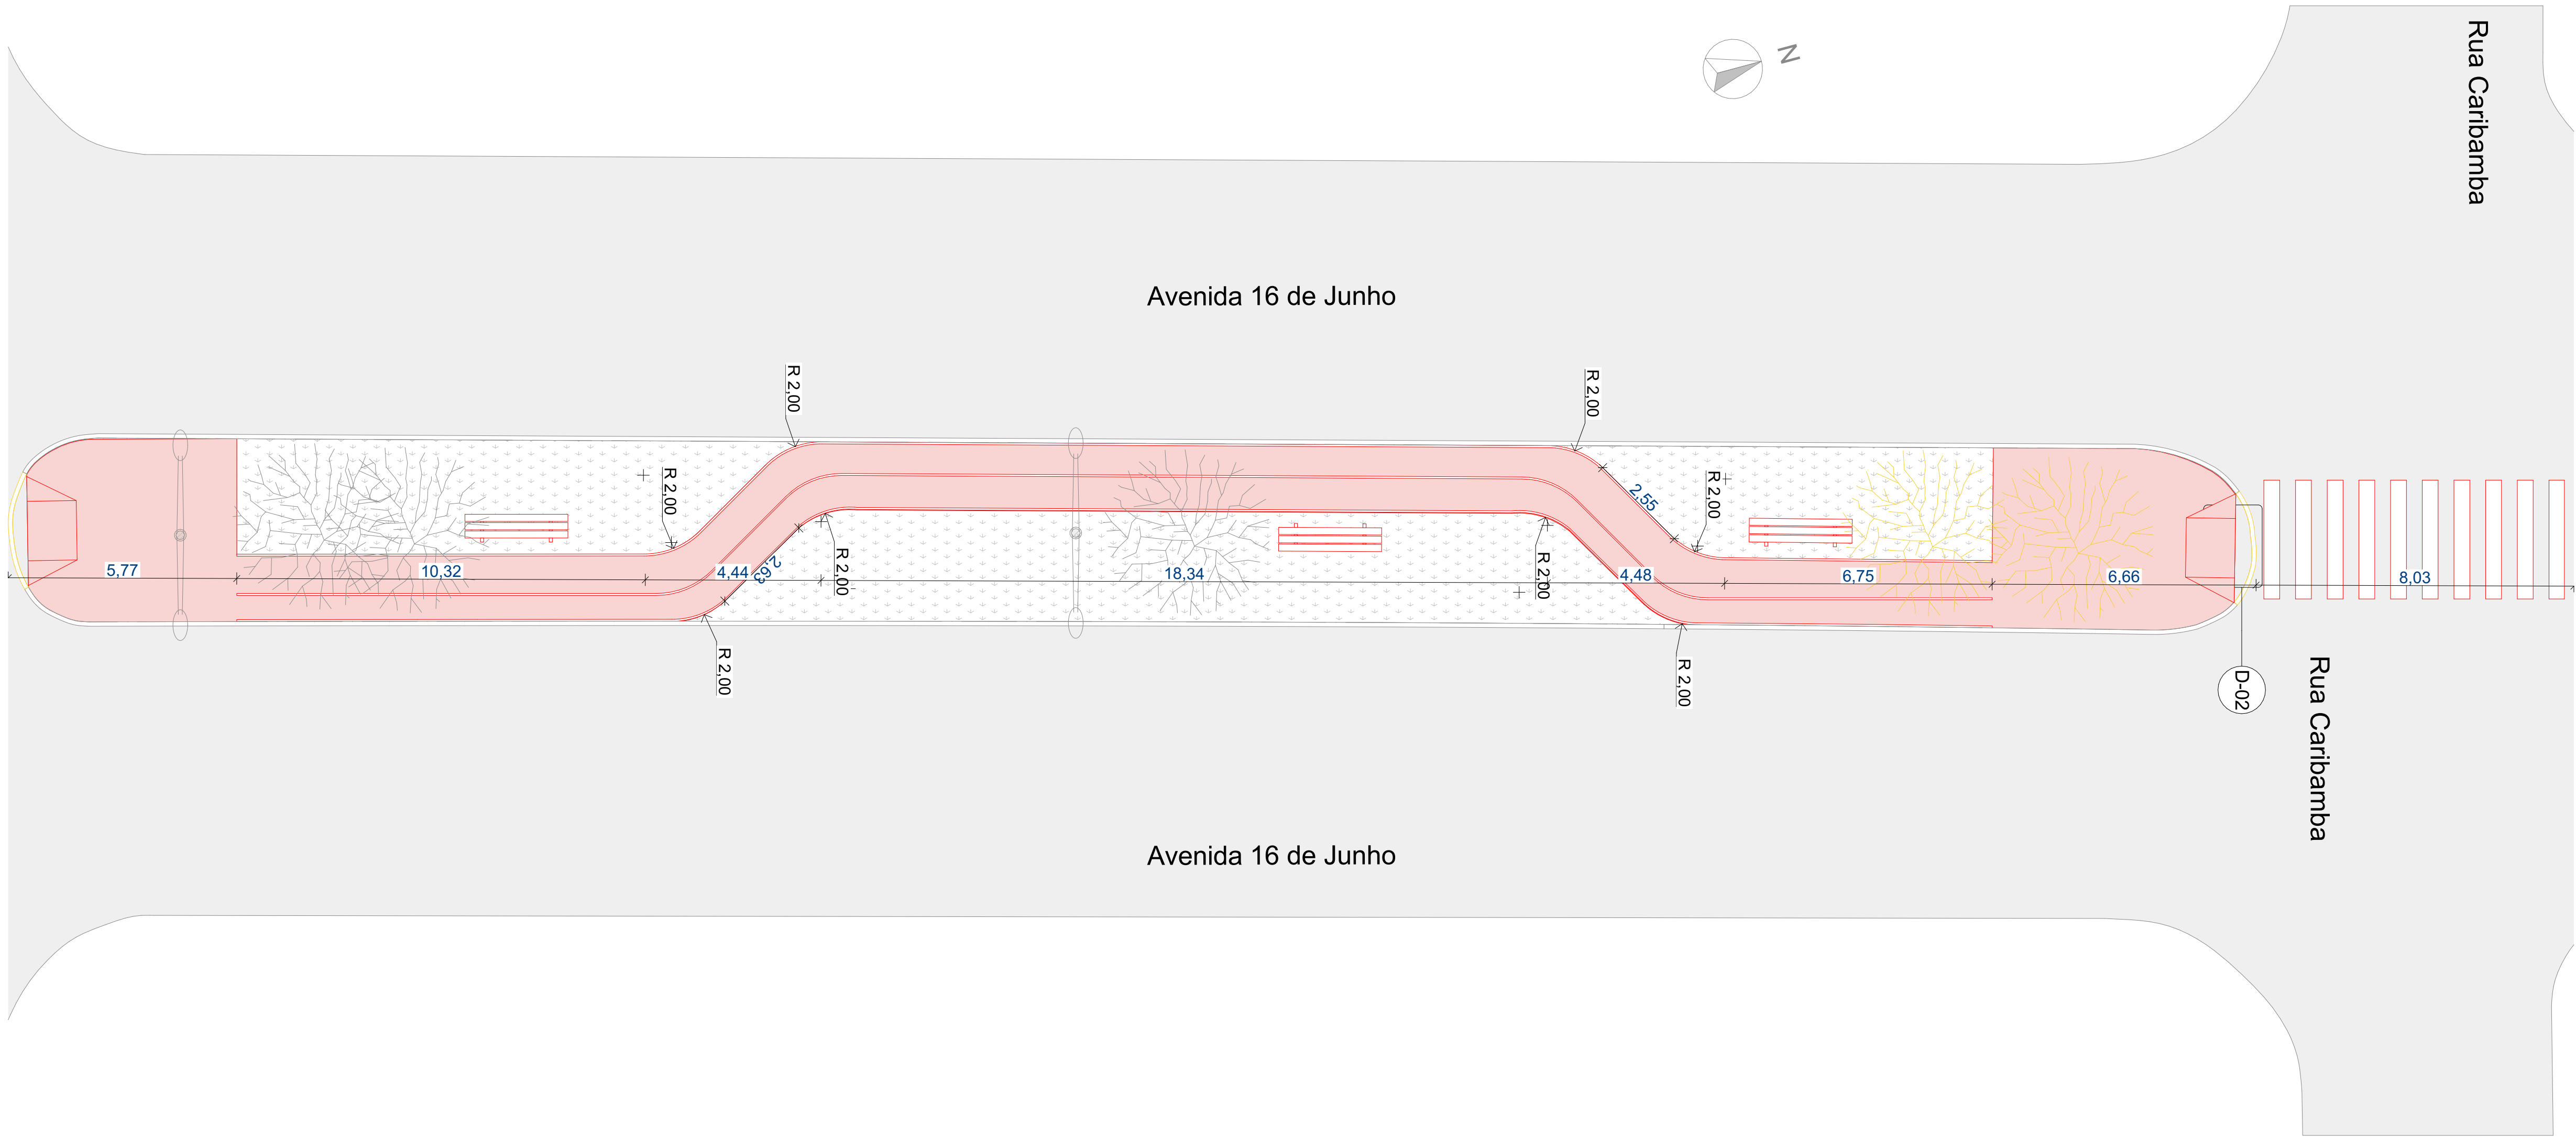

D-02 Det. Rampa
1:50

 arquiteto engenheiro	ANO	CONVENIENTE	TIPO	MODIFICAÇÕES	FOLHA								
	2024		URB.		03								
PREFEITURA DE SÃO MIGUEL DO GUAPORÉ				<table><tr><th colspan="2">QUADRO DE ÁREAS</th></tr><tr><td>Área da construção</td><td>Ocupação (%)</td></tr><tr><td>2.089,71</td><td>0,00</td></tr><tr><td>2.089,71 m²</td><td>0,00</td></tr></table>		QUADRO DE ÁREAS		Área da construção	Ocupação (%)	2.089,71	0,00	2.089,71 m²	0,00
QUADRO DE ÁREAS													
Área da construção	Ocupação (%)												
2.089,71	0,00												
2.089,71 m²	0,00												
CONTEÚDO													
PISTA 03 R. PINHEIRO MACHADO - R. CAIBAMBA													
OBRA				RESPONSÁVEL									
PISTA DE CAMINHADA				 MATHEUS HENRIQUE MINOSO 2099910214 engenheiro de materiais de sua especialidade com sua habilitação de engenharia 2021									
ENDEREÇO - AV, 16 de Junho, trecho AV. João Batista - Rua Maracatiara São Miguel do Guaporé - RO- 76932-000 BR				 MATHEUS HENRIQUE MINOSO ENGENHEIRO CIVIL 20210 D-RO									
ARQUIVO DIGITAL		PISTA DE CAMINHADA.pln											
DIM	METRO	DATA	07/02/2024										
	ESCALA 1:50, 1:250, 1:100												