


SITUAÇÃO

1:2000

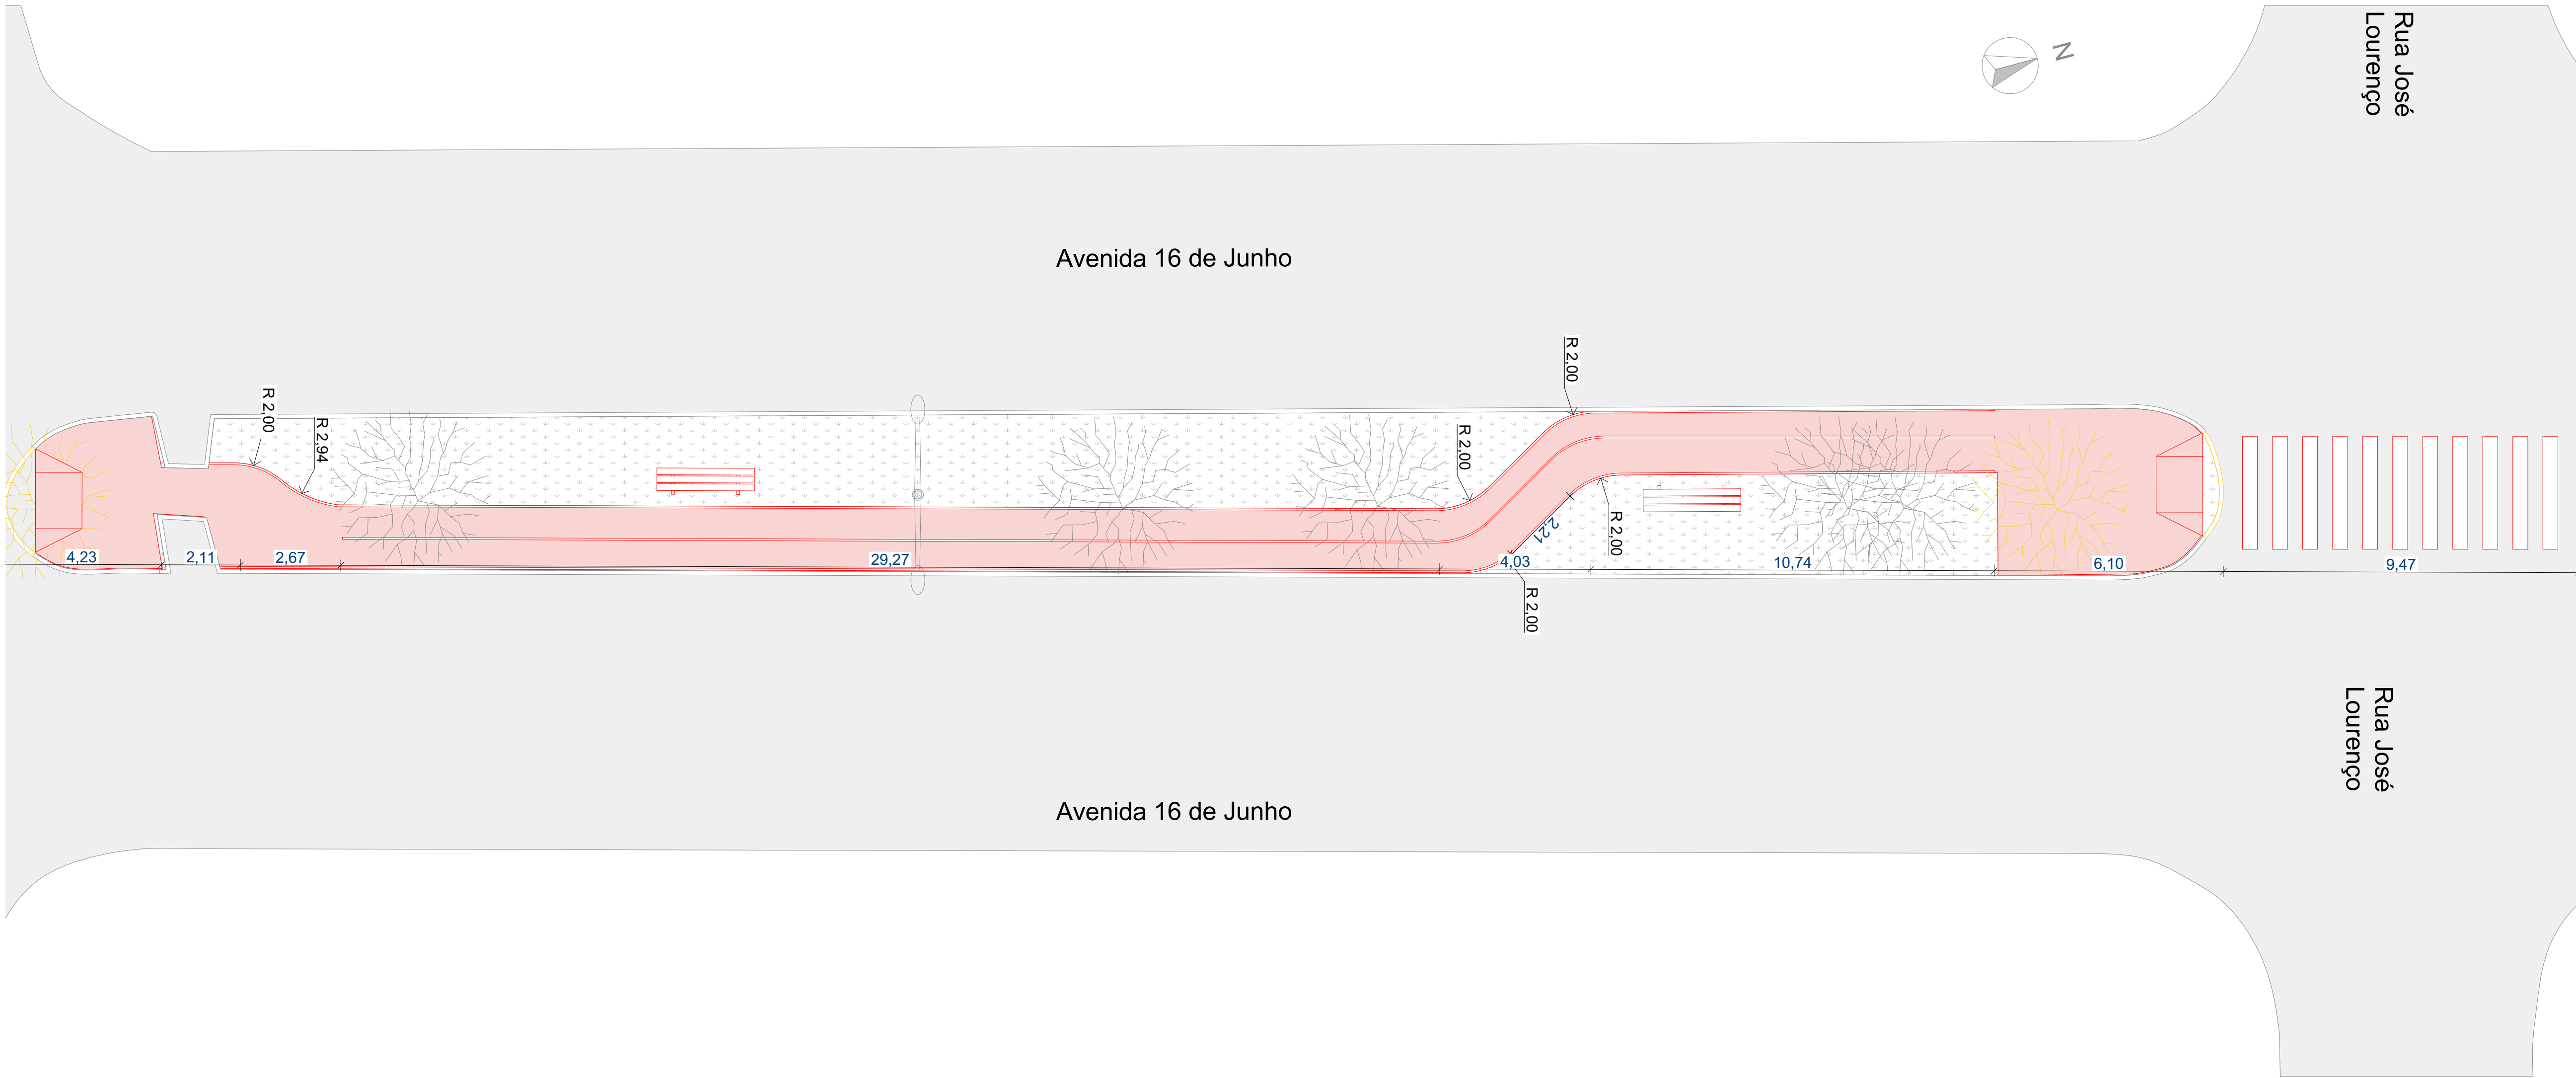

 arquiteto engenheiro	ANO	CONVENIENTE	TIPO	MODIFICAÇÕES		FOLHA								
	2024		URB.			05								
	PREFEITURA DE SÃO MIGUEL DO GUAPORÉ			<table><tr><td colspan="2">QUADRO DE ÁREAS</td></tr><tr><td>Área da construção</td><td>Ocupação (%)</td></tr><tr><td>2.089,71</td><td>0,00</td></tr><tr><td>2.089,71 m²</td><td>0,00</td></tr></table>			QUADRO DE ÁREAS		Área da construção	Ocupação (%)	2.089,71	0,00	2.089,71 m²	0,00
	QUADRO DE ÁREAS													
Área da construção	Ocupação (%)													
2.089,71	0,00													
2.089,71 m²	0,00													
CONTEÚDO														
PISTA 05 R. DOM BOSCO - R. JOSÉ LOURENÇO														
OBRA				RESPONSÁVEL										
PISTA DE CAMINHADA				 MATHEUS HENRIQUE MINOSO CNPJ: 029951021-8 motivo de sua inscrição: por sua habilitação de assinatura 2021										
ENDEREÇO - AV. 16 de Junho, trecho AV. João Batista - Rua Maracatiara São Miguel do Guaporé - RO - 76932-000 BR														
ARQUIVO DIGITAL		PISTA DE CAMINHADA.pln												
DIM	METRO	DATA		 MATHEUS HENRIQUE MINOSO ENGENHEIRO CIVIL 20210 D-RO										
ESCALA 1:100, 1:250		07/02/2024												