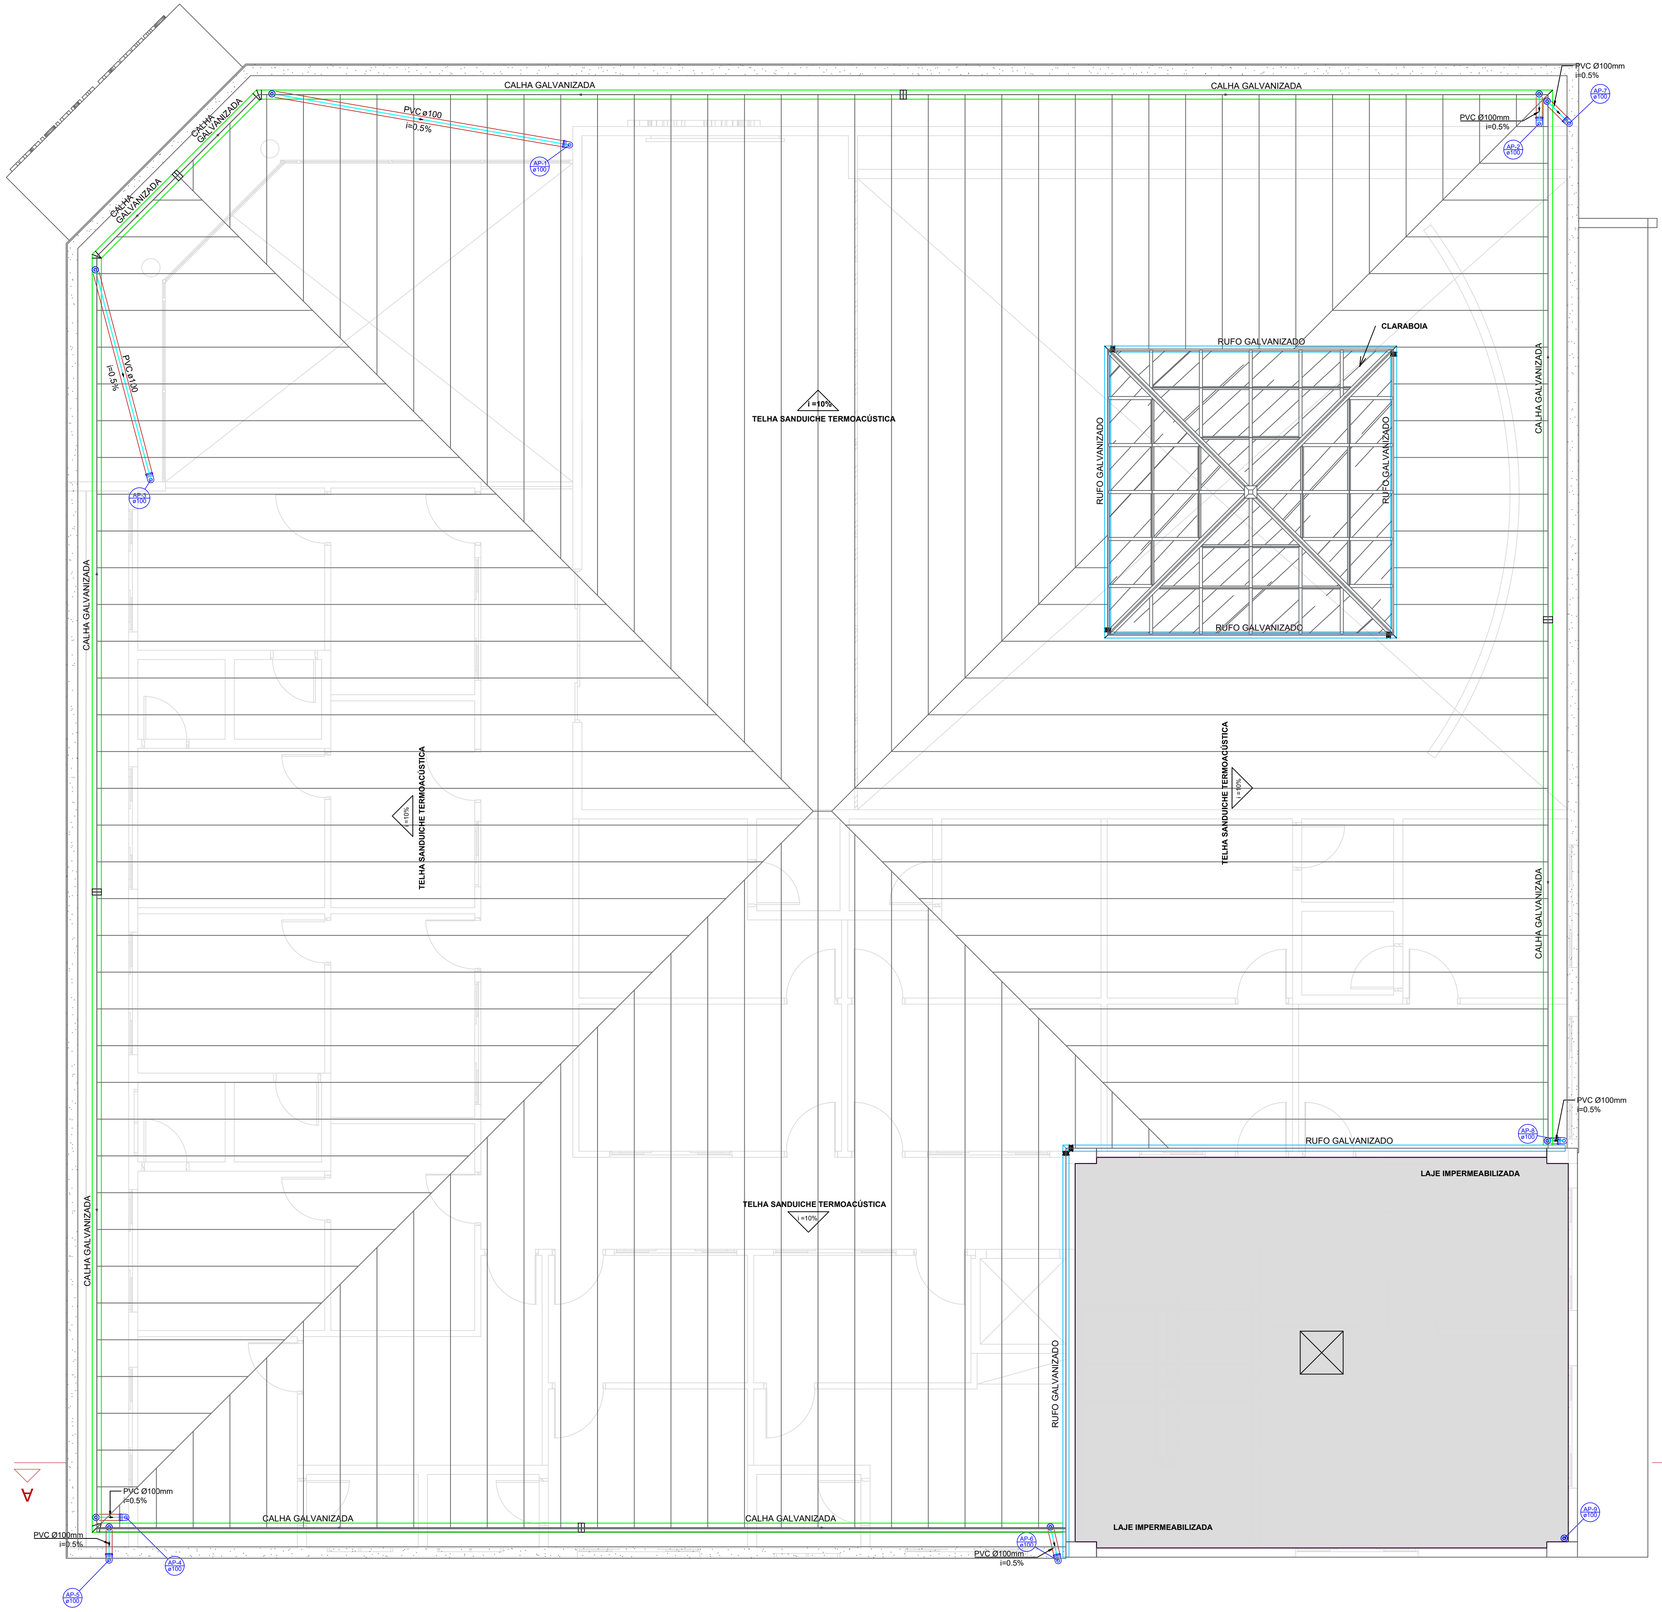


Lista de Materiais - Coberta

Pluvial

PVC Acessórios	
Ralo abacaxi 100mm	9 pç
Calhas e Rufos	
Calha galvanizada nº26 - Corte 0,33m	78.44 m
Rufo em chapa galvanizada nº26 - Corte 0,33m	33.55 m
PVC	
Joelho 90 100 mm	8 pç
Tubo rígido c/ ponta lisa 100 mm - 4"	42.00 m

Legenda

- Calha galvanizada
- Rufo galvanizado
- Joelho 90- desce
- Ralos pluviais

MARIA LUANA AMARAL NUNES:07622991341

Assinado de forma digital por MARIA LUANA AMARAL NUNES:07622991341
Dados: 2026.04.22 15:19:13 -03'00'

RUA TABELIÃO JOAQUIM COELHO 822, ALTOS
FONE: (85) 3033-0555
E-MAIL: contato@jbarrosprojetos.com.br
www.jbarrosprojetos.com.br

Jota Barros Projetos

Rua Tabelião Joaquim Coelho, Lagoa da Sapiranga, Cep: 60.833-261 - Fone: (85) 3032-0556 Fortaleza/ Ce

MINISTÉRIO DA DEFESA
P C N
PROGRAMA CALHA NORTE

ANO:	TIPO:	FOLHA:	MODIFICAÇÕES:
2023	DAP.	01 / 04	A
			B
			C
			D
			E
			F
			G
			H
			I

CONVENENTE: **PREFEITURA MUNICIPAL DE NOVA MAMORÉ - RO**

LOCAL: **NOVA MAMORÉ - RO**

OBRA
PROJETO PARA CONSTRUÇÃO DA CÂMARA DE VEREADORES DO MUNICÍPIO DE NOVA MAMORÉ/RO
DRENAGEM DE ÁGUAS PLUVIAIS
PLANTA BAIXA - COBERTA

ÁREA DO TERRENO 1.701,55m²
ÁREA CONSTRUÍDA 1.086,94m²

AUTOR: MARIA LUANA AMARAL NUNES - ARQ E URBANISTA - CAU: 00A2920603

DES.: STEPHANIE GOMES

DATA: NOVEMBRO/2023

VISTO
PREFEITO MUNICIPAL: MARCÉLIO RODRIGUES UCHÔA


DIM.: METRO

AUTOR: MARIA LUANA AMARAL NUNES - ARQ E URBANISTA - CAU: 00A2920603

ESC.: 1:50

A1

ID: 409600 e CRC: A810BF0C

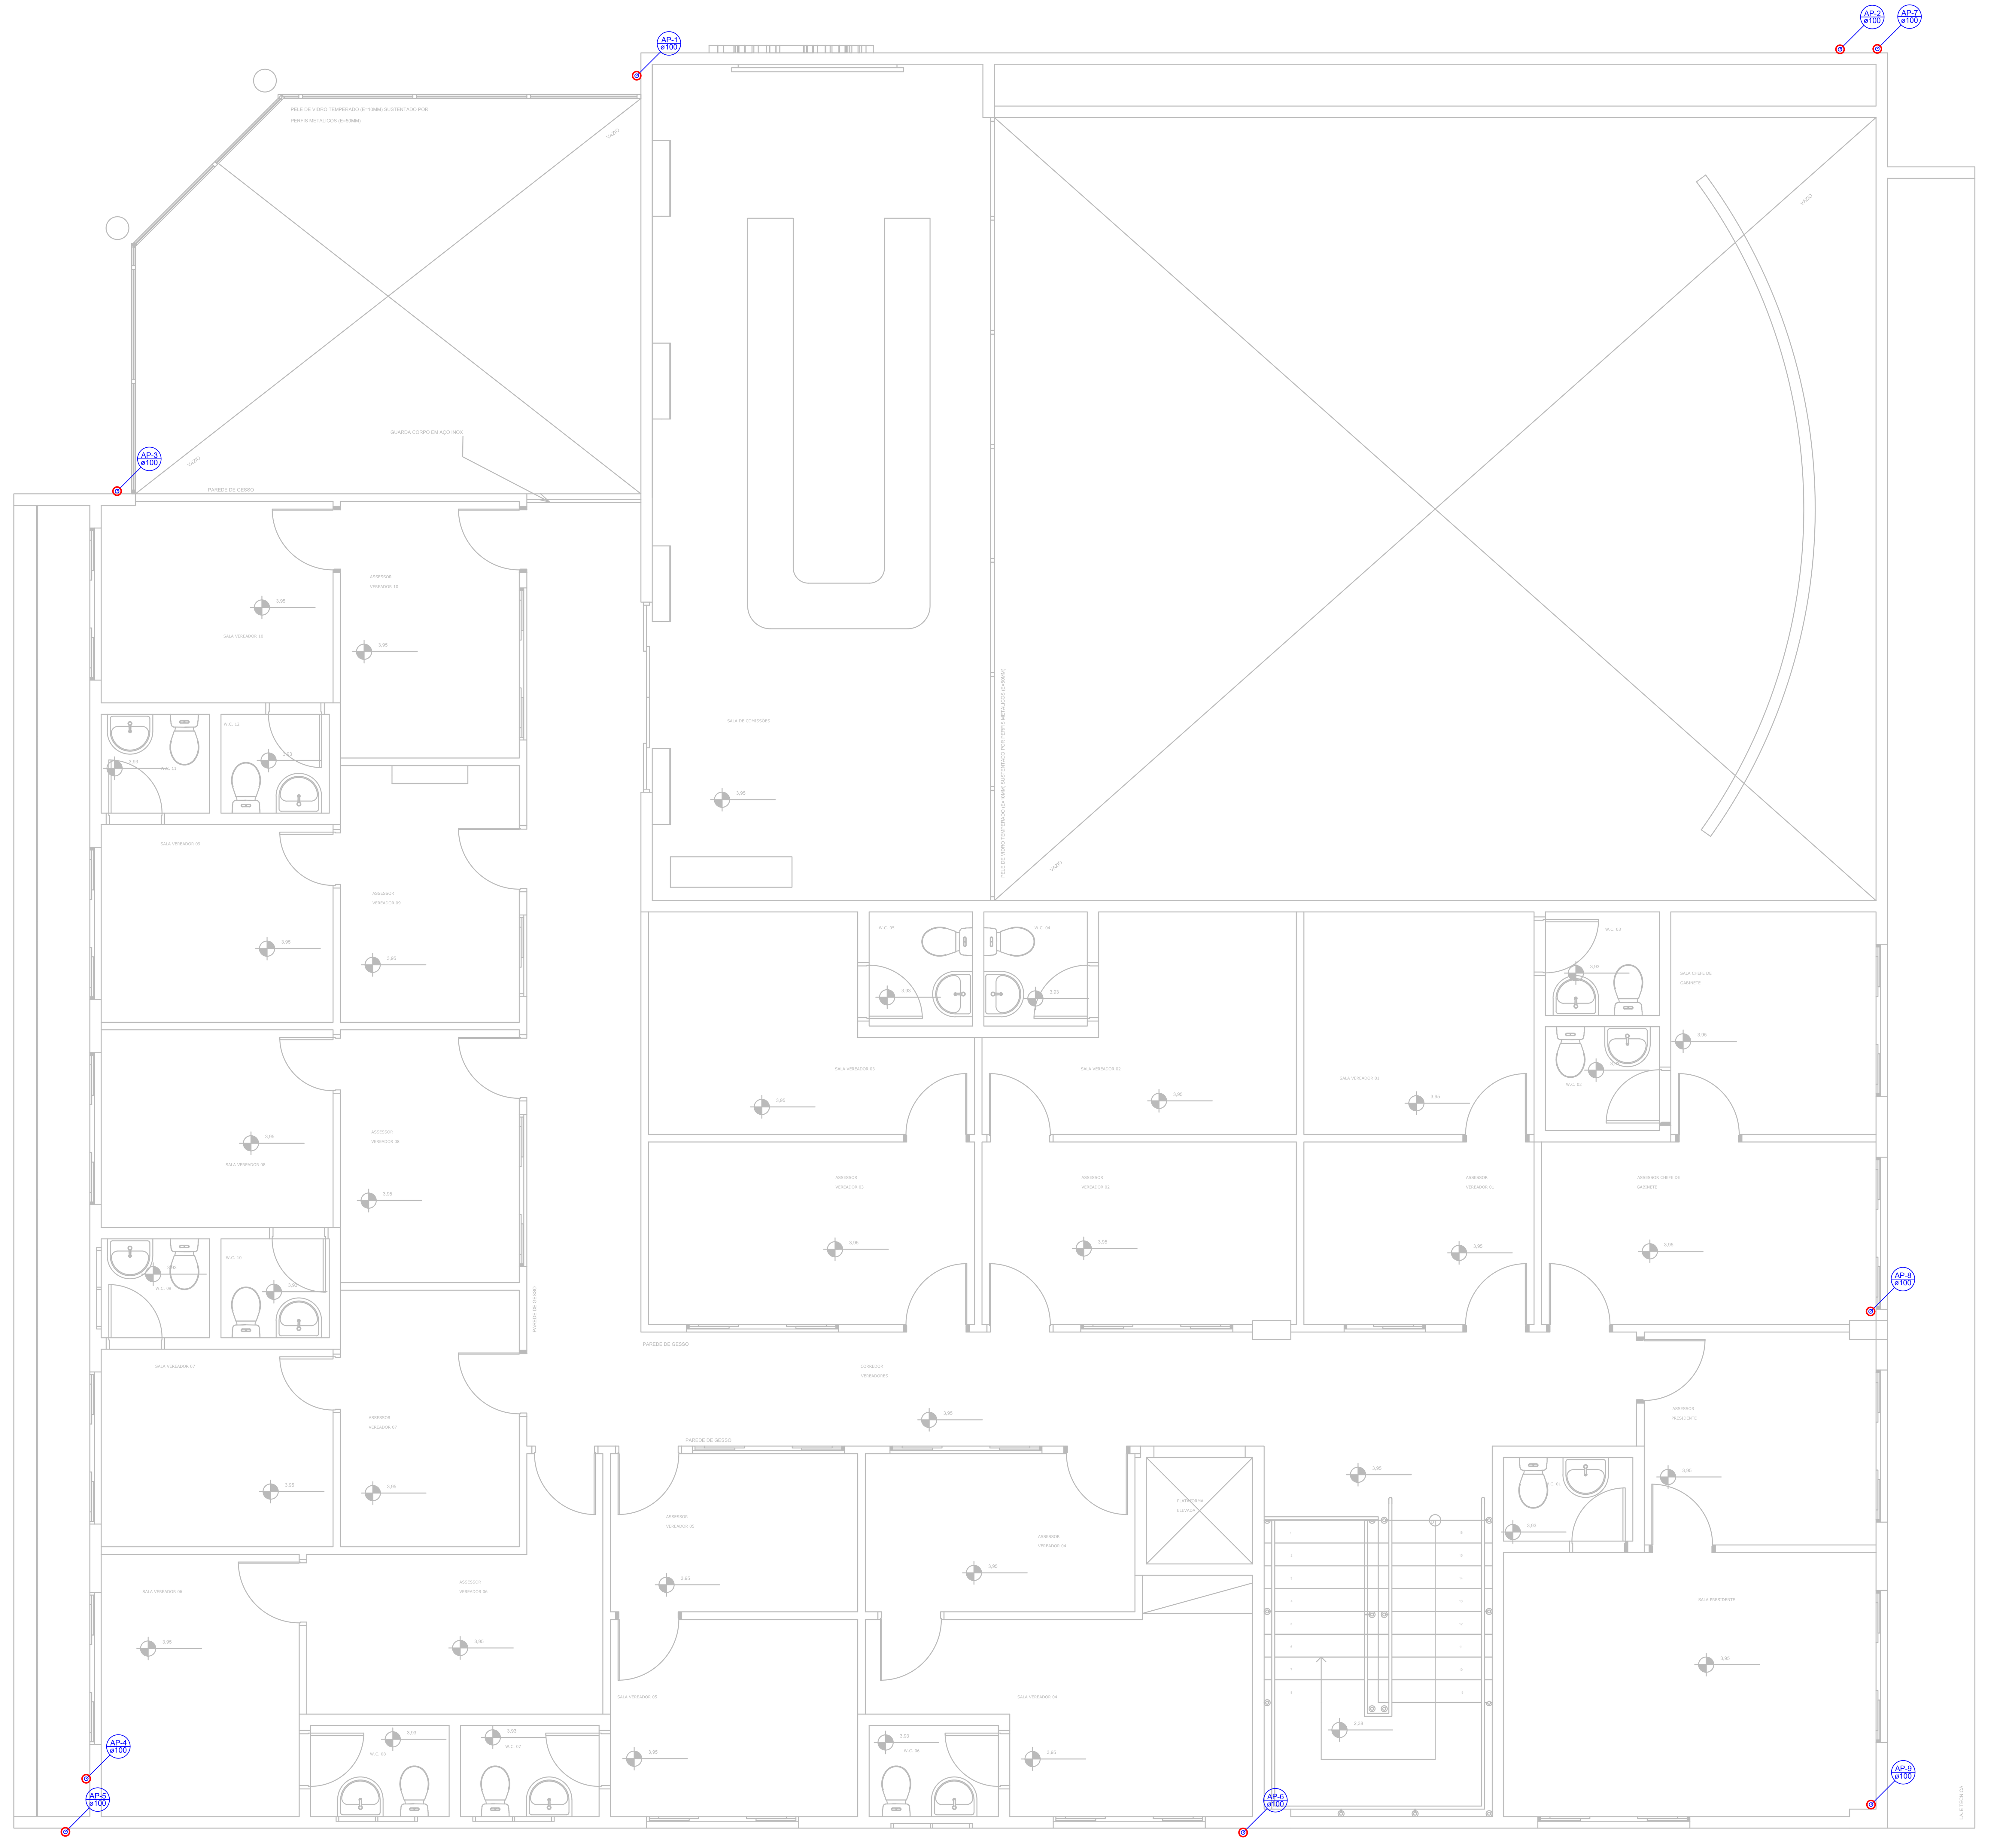

Lista de Materiais - Pav. Superior		
Pluvial	PVC Esgoto	
	Luva de correr	
	100 mm	9 pç
	Tubo rígido c/ ponta lisa	
	100 mm - 4"	27.59 m

Legenda
Luva de correr- coluna

MARIA LUANA AMARAL NUNES:07622991341
Assinado de forma digital por MARIA LUANA AMARAL NUNES:07622991341
Dados: 2026.04.22 15:19:55 -03'00'

JOTA BARROS PROJETOS
RUA TABELIÃO JOAQUIM COELHO 622, ALTOS
FONE: (85) 3032-0556
E-MAIL: contato@jbarrosprojetos.com.br
www.jbarrosprojetos.com.br


Jota Barros Projetos

Rua Tabelião Joaquim Coelho, Lagoa da Sapiranga, Cep: 60.833-261 - Fone: (85) 3032-0556 Fortaleza/ Ce

MINISTÉRIO DA DEFESA P C N PROGRAMA CALHA NORTE	PCN	ANO: 2023	TIPO: DAP.	FOLHA: 02 / 04	MODIFICAÇÕES:
					A
					B
CONVENENTE: **PREFEITURA MUNICIPAL DE NOVA MAMORÉ - RO**	LOCAL: **NOVA MAMORÉ - RO**				C
OBRA **PROJETO PARA CONSTRUÇÃO DA CÂMARA DE VEREADORES DO MUNICÍPIO DE NOVA MAMORÉ/RO** DRENAGEM DE ÁGUAS PLUVIAIS PLANTA BAIXA - SUPERIOR			ÁREA DO TERRENO 1.701,55m² ÁREA CONSTRUÍDA 1.086,94m²		D / E / F
AUTOR: MARIA LUANA AMARAL NUNES - ARQ E URBANISTA - CAU: 00A2920603	DES.: STEPHANIE GOMES		DATA: NOVEMBRO/2023		G
VISTO — PREFEITO MUNICIPAL: MARCÉLIO RODRIGUES UCHÔA			DIM.: METRO		H
VISTO — AUTOR: MARIA LUANA AMARAL NUNES - ARQ E URBANISTA - CAU: 00A2920603			ESC.: 1:50		I

A1

ID: 409600 e CRC: A810BF0C

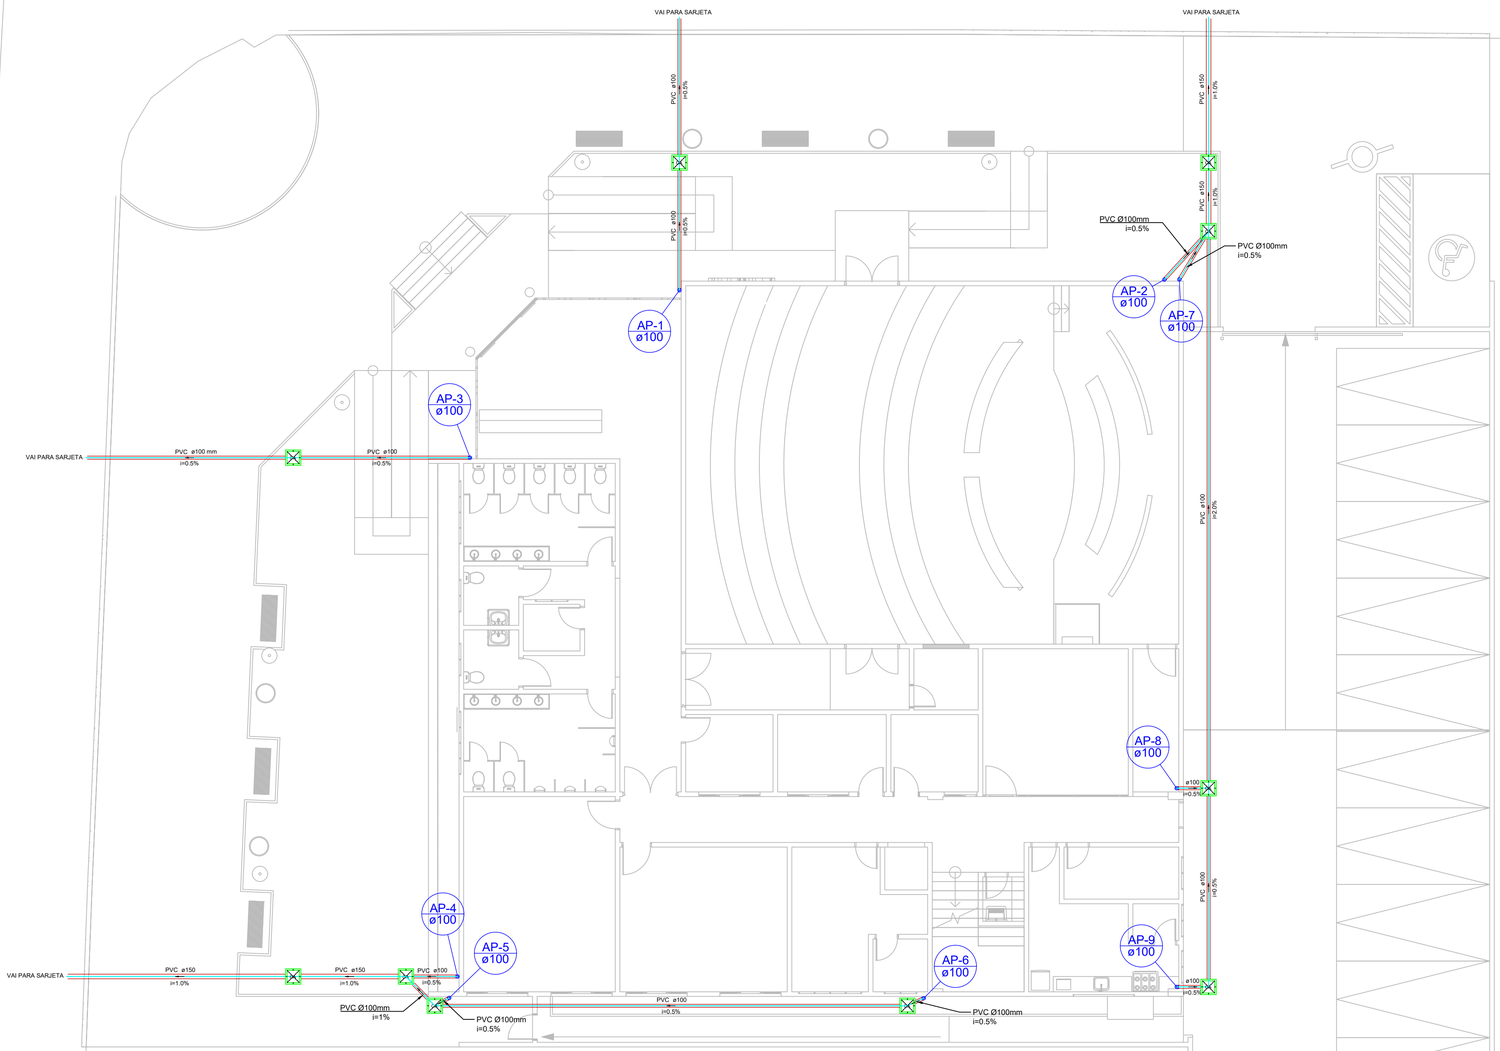

Lista de Materiais		
Pluvial	Caixas de Passagem	
	Caixa de areia pluvial sem grelha	
	CA - 40x40cm	10 pç
	PVC Esgoto	
	Joelho 90	
	100 mm	9 pç
	Tubo rígido c/ ponta lisa	
	100 mm - 4"	71.02 m
	150 mm - 6"	18.07 m

Legenda	
CA	Caixa de areia pluvial simples
	Joelho 90- coluna

RUA TABELIÃO JOAQUIM COELHO 822 ALTOS
FONE: (85) 3032-0556
E-MAIL: contato@jbarrosprojetos.com.br
www.jbarrosprojetos.com.br

Jota Barros Projetos


Rua Tabelião Joaquim Coelho, Lagoa da Sapiranga, Cep: 60.833-261 - Fone: (85) 3032-0556 Fortaleza/ Ce

MINISTÉRIO DA DEFESA		ANO:	TIPO:	FOLHA:	MODIFICAÇÕES:
P C N PROGRAMA CALHA NORTE	PCN	2023	DAP.	03 / 04	A B


CONVENENTE: **PREFEITURA MUNICIPAL DE NOVA MAMORÉ - RO**	LOCAL: **NOVA MAMORÉ - RO**	C
OBRA **PROJETO PARA CONSTRUÇÃO DA CÂMARA DE VEREADORES DO MUNICÍPIO DE NOVA MAMORÉ/RO** DRENAGEM DE ÁGUAS PLUVIAIS PLANTA BAIXA - TÉRREO	ÁREA DO TERRENO 1.701,55m² ÁREA CONSTRUÍDA 1.086,94m²	D E F
AUTOR: MARIA LUANA AMARAL NUNES - ARQ E URBANISTA - CAU: 00A2920603	DES.: STEPHANIE GOMES DATA: NOVEMBRO/2023	G
VISTO PREFEITO MUNICIPAL: MARCÉLIO RODRIGUES UCHÔA AUTOR: MARIA LUANA AMARAL NUNES - ARQ E URBANISTA - CAU: 00A2920603	DIM.: METRO ESC.: 1:100	H I

ID: 409600 e CRC: A810BF0C


A1

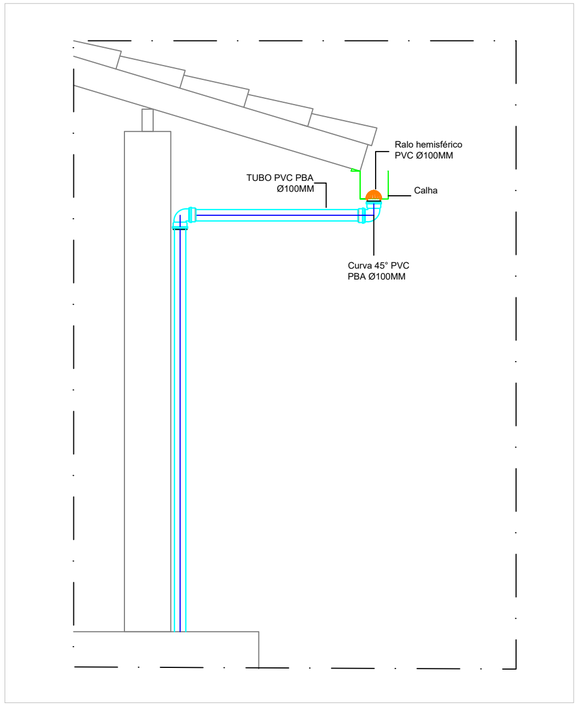


1 | DETALHE DO RALO
SEM ESCALA

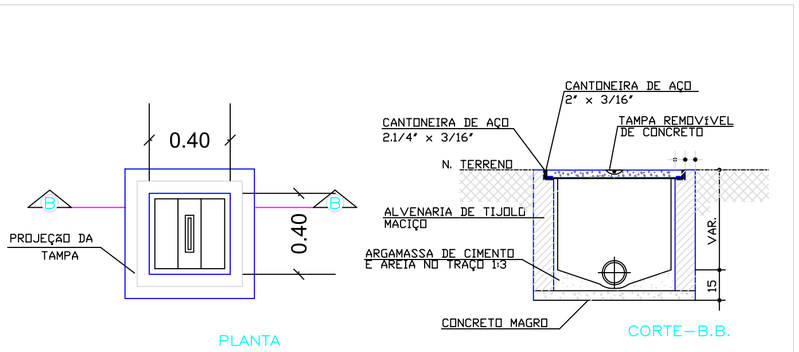

2 | DETALHE DA CAIXA
SEM ESCALA

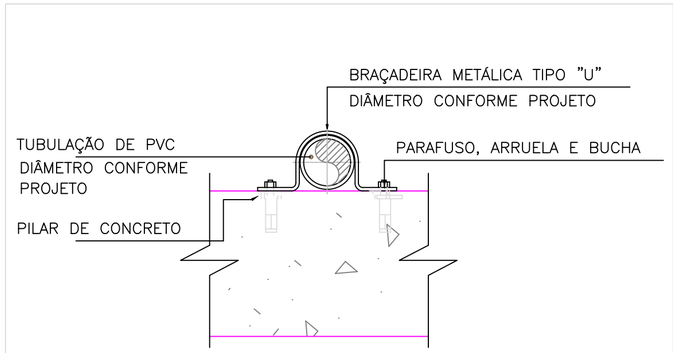

3 | DETALHE DA FIXAÇÃO DAS DESCIDAS
SEM ESCALA

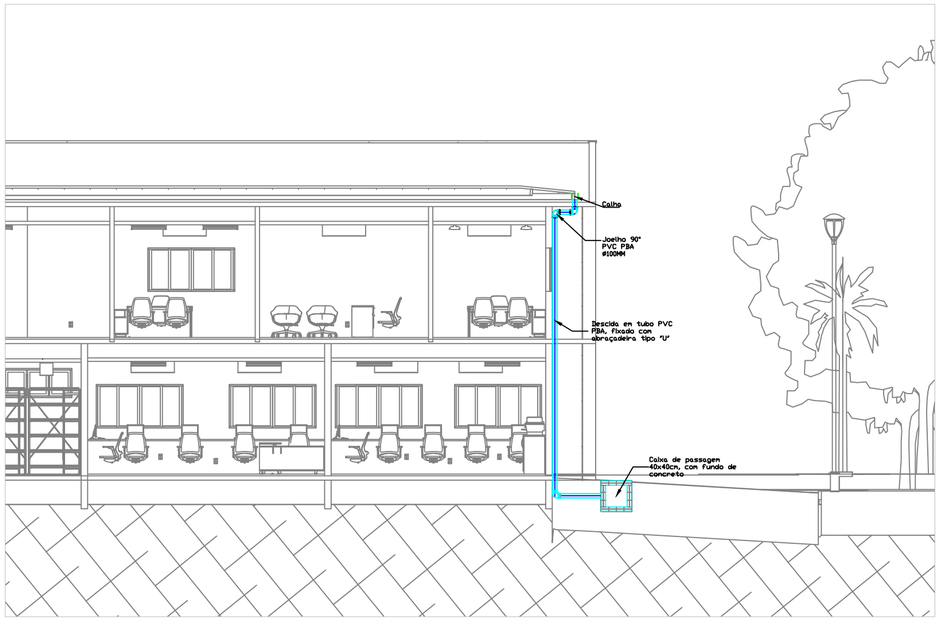

4 | ESQUEMA VERTICAL
SEM ESCALA

ID: 409600 e CRC: A810BF0C

RUA TABELIÃO JOAQUIM COELHO 622, ALTOS
FONE: (85) 3032-0556
E-MAIL: contato@jbarrosprojetos.com.br
www.jbarrosprojetos.com.br

Jota Barros Projetos

Rua Tabelião Joaquim Coelho, 622, Lagoa da Sapiranga, Cep: 60.833-261 - Fone: (85) 3032-0556 Fortaleza/CE

MINISTÉRIO DA DEFESA P C N PROGRAMA CALHA NORTE		ANO: 2023	TIPO: DAP.	FOLHA: 04 / 04	MODIFICAÇÕES: A B

CONVENENTE: LOCAL: NOVA MAMORÉ - RO
PREFEITURA MUNICIPAL DE NOVA MAMORÉ/RO — C

OBRA
PROJETO PARA CONSTRUÇÃO DA CÂMARA DE VEREADORES DO MUNICÍPIO DE NOVA MAMORÉ/RO
DRENAGEM DE ÁGUAS PLUVIAIS
DETALHES GERAIS

ÁREA DO TERRENO 1.701,55m² — D
ÁREA CONSTRUÍDA 1.086,94m² — E — F

AUTOR: MARIA LUANA AMARAL NUNES - ARQ E URBANISTA - CAU: 00A2920603
DES.: STEPHANIE GOMES
DATA: NOVEMBRO/2023 — G

VISTO
PREFEITO MUNICIPAL: MARCÉLIO RODRIGUES UCHÔA
DIM.: METRO — H
AUTOR: MARIA LUANA AMARAL NUNES - ARQ E URBANISTA - CAU: 00A2920603
ESC.: INDICADA — I

Município de Nova Mamoré

22.855.183/0001-60
Av. Dom Pedro II
www.novamamore.ro.gov.br

FICHA CADASTRAL DO DOCUMENTO ELETRÔNICO

Tipo do Documento	Identificação/Número	Data
Projeto	**Águas Pluviais**	**07/08/2026**

ID: **409600**
CRC: **A810BF0C**
Processo: **1-2468/2026**
Usuário: **BEATRIZ DOS SANTOS NOGUEIRA**
Criação: **07/08/2026 12:49:37** Finalização: **07/08/2026 12:49:38**

Processo

Documento

MD5: **B0732F46CC139ADD3E6095A20FAC2B50**

SHA256: **2007F30D9E16734E7A8723F7EAFA8DAA4B5B7306C0B100C6E795FF95D4178DAA**

Súmula/Objeto:

Contratação de Empresa Especializada para a Execução De Obra de Construção da CÂMARA MUNICIPAL DE NOVA MAMORÉ/RO – CONVÊNIO TRANSFEREGOV N°941988/2023.

INTERESSADOS

SECRETARIA MUNICIPAL DE OBRAS E SERVIÇOS PÚBLICOS	Nova Mamoré	RO	07/08/2026 12:49:37

ASSUNTOS

CONTRATAÇÃO DE EMPRESA ESPECIALIZADA	07/08/2026 12:49:37

A autenticidade deste documento pode ser conferida através do QRCode acima ou ainda através do site transparencia.novamamore.ro.gov.br informando o ID 409600 e o CRC A810BF0C.