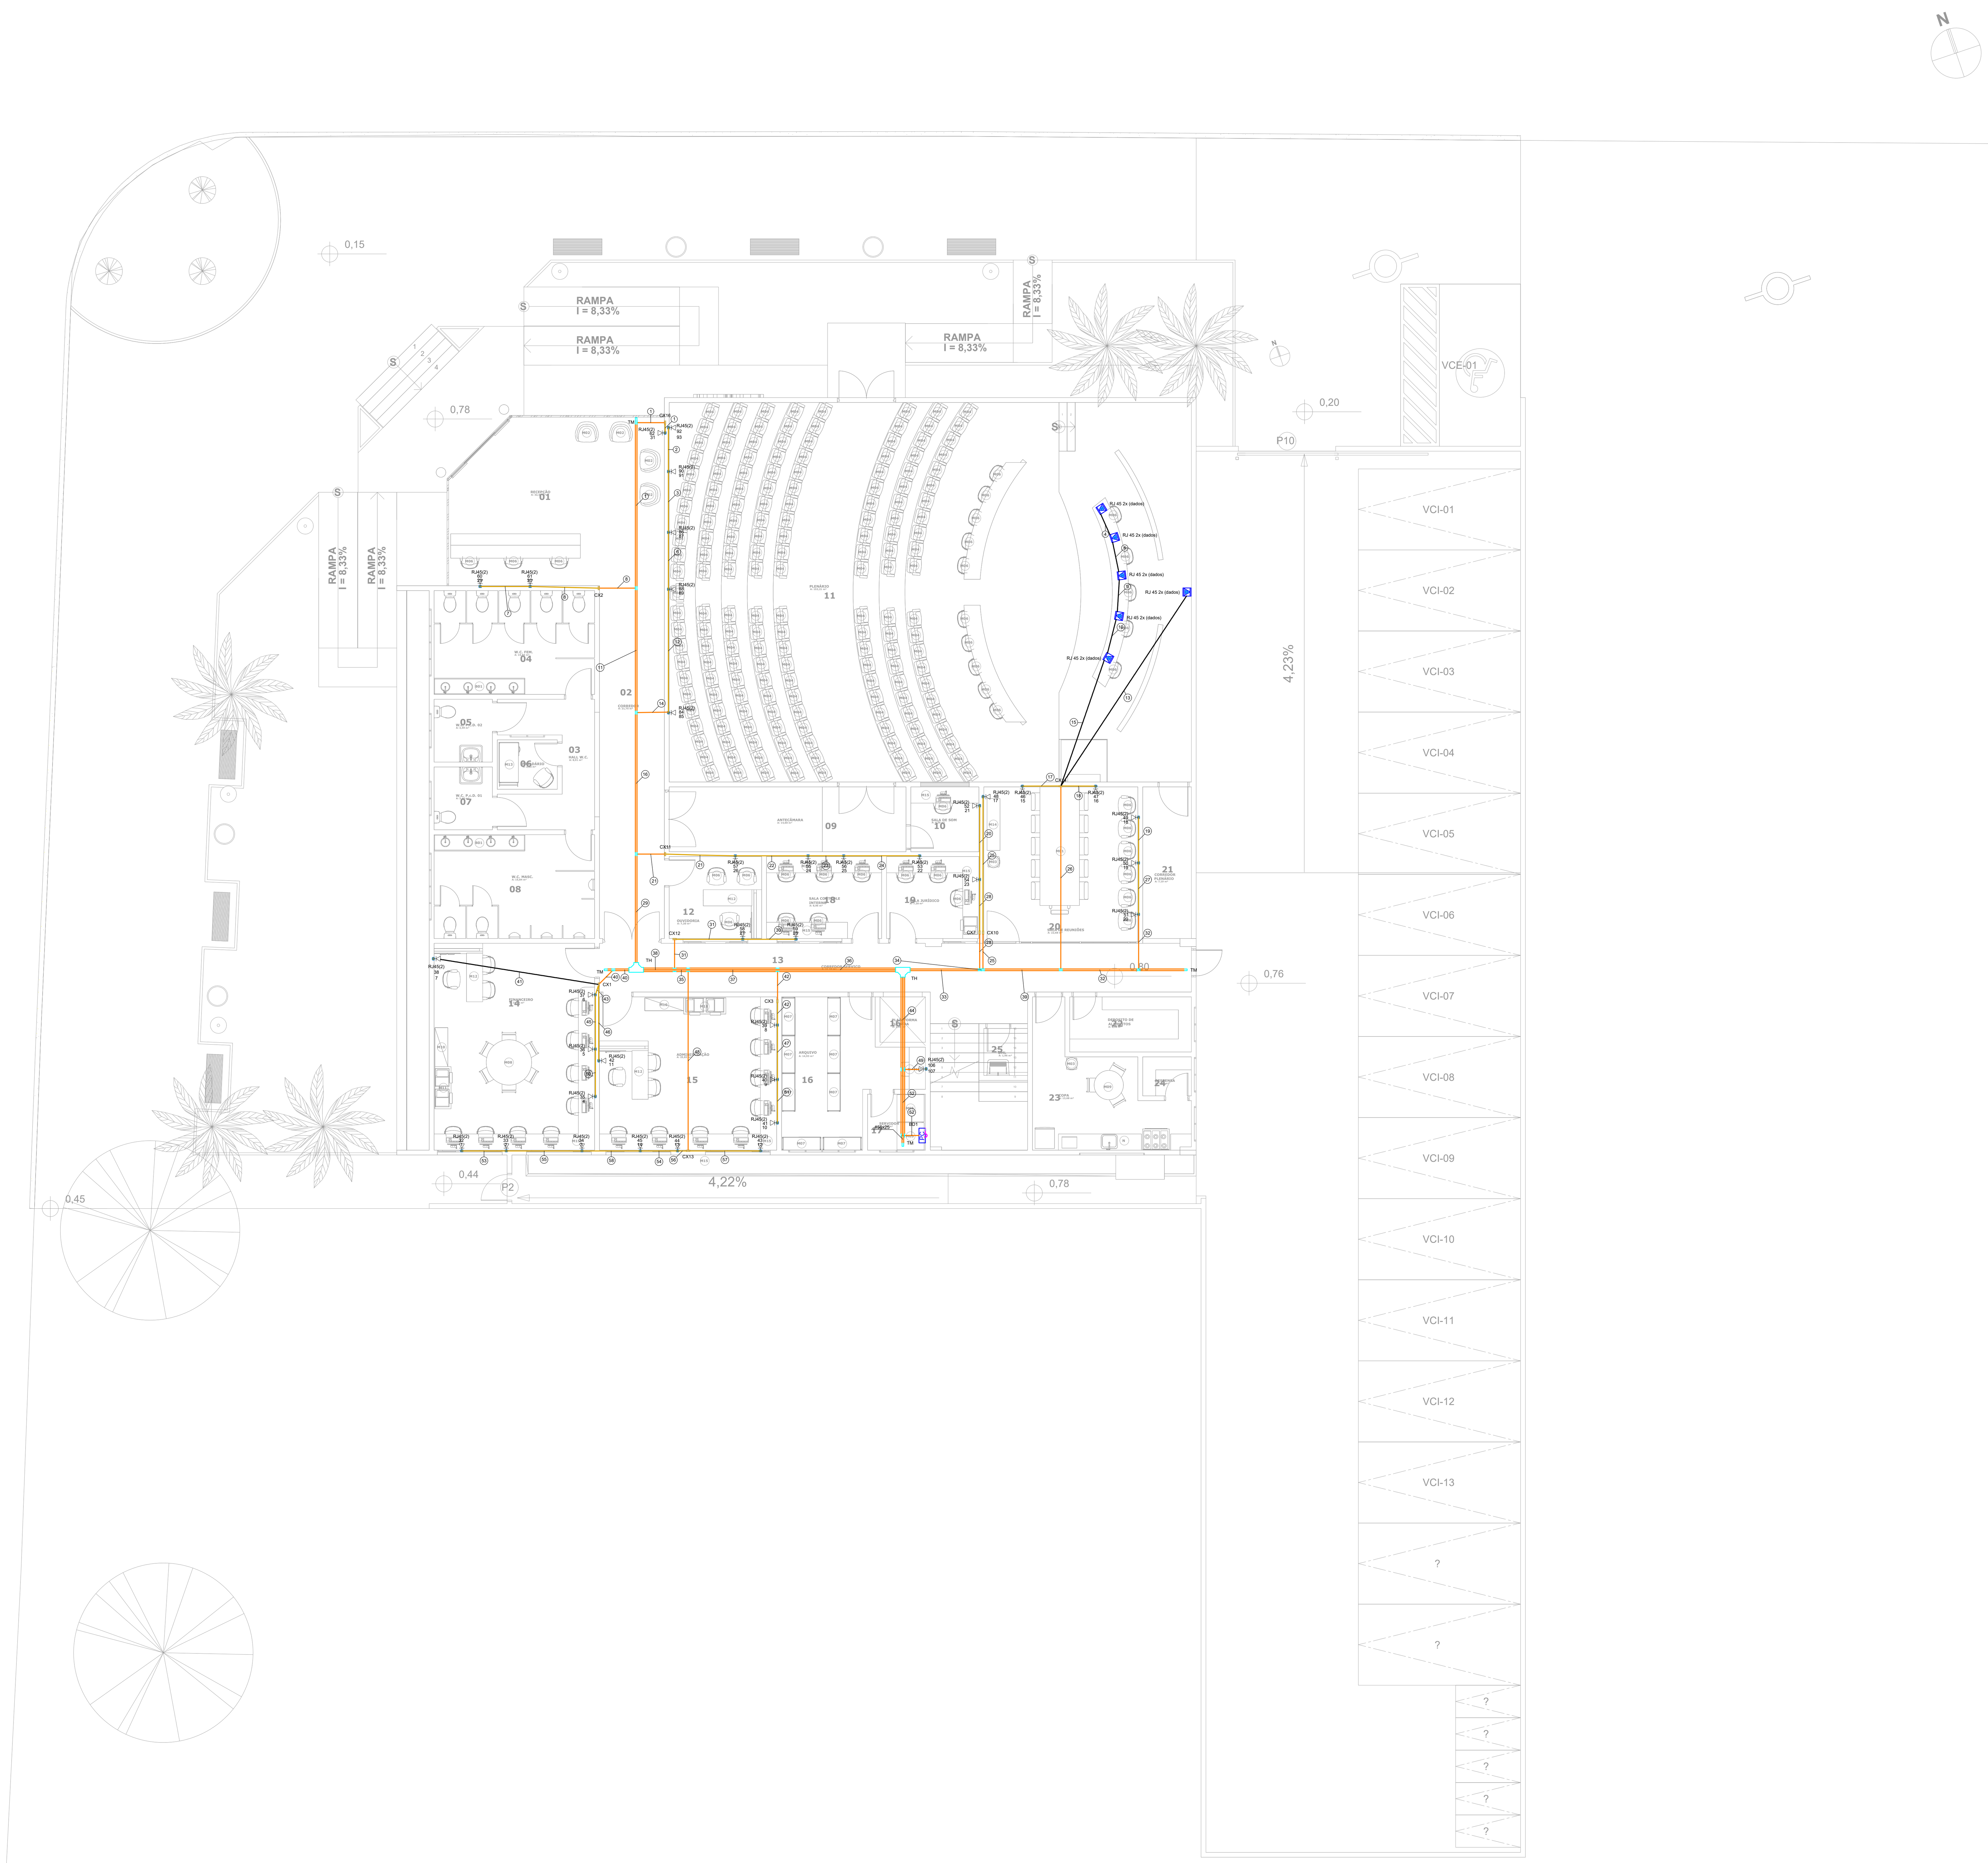


Legenda de fiação - PAV. TÉRREO		
1	2xCSU-4P — 31; 62	#50x25
2	2xCSU-4P — 92 a 93	
3	4xCSU-4P — 90 a 93	
4	2xCSU-4P — 108 a 109	
5	4xCSU-4P — 108 a 111	
6	6xCSU-4P — 86 a 87; 90 a 93	
7	2xCSU-4P — 29; 60	
8	4xCSU-4P — 29 a 30; 60 a 61	
9	6xCSU-4P — 108 a 113	
10	8xCSU-4P — 108 a 115	2xø3/4"
11	6xCSU-4P — 29 a 31; 60 a 62	#50x25
12	8xCSU-4P — 86 a 93	2xø3/4"
13	2xCSU-4P — 118 a 119	
14	10xCSU-4P — 84 a 93	2xø3/4"
15	10xCSU-4P — 108 a 117	2xø3/4"
16	16xCSU-4P — 29 a 31; 60 a 62; 84 a 93	#50x25
17	2xCSU-4P — 15; 46	
18	2xCSU-4P — 16; 47	
19	2xCSU-4P — 18; 49	
20	2xCSU-4P — 21; 52	
21	8xCSU-4P — 22; 24 a 26; 53; 55 a 57	2xø3/4"
22	6xCSU-4P — 22; 24 a 25; 53; 55 a 56	
23	4xCSU-4P — 22; 25; 53; 56	
24	2xCSU-4P — 22; 53	
25	2xCSU-4P — 17; 48	
26	16xCSU-4P — 15 a 16; 46 a 47; 108 a 119	2xø1"
27	4xCSU-4P — 18 a 19; 49 a 50	
28	4xCSU-4P — 21; 23; 52; 54	
29	24xCSU-4P — 22; 24 a 26; 29 a 31; 53; 55 a 57; 60 a 62; 84 a 93	#50x25
30	2xCSU-4P — 28; 59	
31	4xCSU-4P — 27 a 28; 58 a 59	
32	6xCSU-4P — 18 a 20; 49 a 51	#50x25
33	28xCSU-4P — 15 a 21; 23; 46 a 52; 54; 108 a 119	#50x25
34	24xCSU-4P — 15 a 20; 46 a 51; 108 a 119	#50x25
35	38xCSU-4P — 4 a 7; 11; 22; 24 a 31; 35 a 38; 42; 53; 55 a 62; 84 a 93	2x#50x25
36	56xCSU-4P — 1 a 14; 22; 24 a 45; 53; 55 a 62; 84 a 93	2x#50x25
37	50xCSU-4P — 1 a 7; 11 a 14; 22; 24 a 38; 42 a 45; 53; 55 a 62; 84 a 93	2x#50x25
38	34xCSU-4P — 4 a 7; 11; 22; 24 a 26; 29 a 31; 35 a 38; 42; 53; 55 a 57; 60 a 62; 84 a 93	2x#50x25
39	22xCSU-4P — 15 a 16; 18 a 20; 46 a 47; 49 a 51; 108 a 119	#50x25
40	10xCSU-4P — 4 a 7; 11; 35 a 38; 42	#50x25
41	2xCSU-4P — 7; 38	
42	6xCSU-4P — 8 a 10; 39 a 41	
43	6xCSU-4P — 4 a 6; 35 a 37	
44	84xCSU-4P — 1 a 62; 84 a 93; 108 a 119	2x#50x50
45	4xCSU-4P — 4 a 5; 35 a 36	
46	2xCSU-4P — 11; 42	
47	4xCSU-4P — 9 a 10; 40 a 41	
48	12xCSU-4P — 1 a 3; 12 a 14; 32 a 34; 43 a 45	2xø3/4"
49	2xCSU-4P — 106 a 107	
50	2xCSU-4P — 4; 35	
51	2xCSU-4P — 10; 41	
52	86xCSU-4P — 1 a 62; 84 a 93; 106 a 119	2x#50x50
53	2xCSU-4P — 1; 32	
54	8xCSU-4P — 1 a 3; 14; 32 a 34; 45	2xø3/4"
55	4xCSU-4P — 1 a 2; 32 a 33	
56	10xCSU-4P — 1 a 3; 13 a 14; 32 a 34; 44 a 45	2xø3/4"
57	2xCSU-4P — 12; 43	
58	6xCSU-4P — 1 a 3; 32 a 34	

Legenda de condutos - PAV. TÉRREO	
Cabeamento	
(linha laranja)	Teto
(linha amarela)	Baixa
(linha preta)	Piso

Legenda das indicações - PAV. TÉRREO	
RJ45(2)	Pontos de cabeamento - RJ 45 - 2 módulos - baixa
RJ 45 2x (dados)	Pontos de cabeamento - RJ 45 - 2 módulos - piso
TH	T horizontal 90° - 150x100mm
TH	T horizontal 90° - 150x50mm
TM	Terminal - 50x25mm

Legenda - PAV. TÉRREO
Caixa 4x4" de embutir
Caixa padrão
Ponto rede lógica no piso
Saída horizontal para eletroduto
T horizontal 90°
Tomada RJ45 - 2 módulos a 0,30m do piso
Terminal

Legenda detalhada - PAV. TÉRREO	
Caixa 4x4" de embutir	
Acessórios p/ eletrodutos	
Caixa PVC	
4x4"	1pç
Dispositivo Elétrico - embutido	
Placa 4x4"	
Placa cega	1pç
Caixa padrão	
Acessórios Cabeamento - Rack	
Caixa padrão 19"	
Guia de cabos vertical fechado	1pç
Perfil de montagem	1pç
Rack	
Caixa padrão 19" - porta acrílico cristal	
12U x 570mm	1pç
Ponto rede lógica no piso	
Acessórios p/ eletrodutos	
Caixa alumínio 4"x4" baixa	
3x4"	1pç
Dispositivo Elétrico - embutido	
Placa 4x4" - latão	
Placa c/ 1 tampa roscada - cromada	1pç
S/ placa	
Tomada lógica RJ45 redonda	2pç
Saída horizontal para eletroduto	
Eletrocalha furada tipo U pré-galv. quen	
Acessórios para eletrocalha	
Saída dupla para eletroduto	1pç
T horizontal 90°	
Acessórios uso geral	
Arruela lisa galvan.	
1/4"	24pç
Parafuso galvan. cabeça lentilha	
1/4"x5/8" máquina rosca total	24pç
Porca sextavada galvan.	
1/4"	24pç
Eletrocalha furada tipo U pré-galv. quen	
T horizontal 90°	
150x50mm chapa 18	1pç
Tala plana perfurada	
50mm	6pç
Tampa p/ T horizontal 90°	
150x50mm chapa 18	1pç
Terminal	
Acessórios uso geral	
Arruela lisa galvan.	
1/4"	24pç
Parafuso galvan. cabeça lentilha	
1/4"x5/8" máquina rosca total	24pç
Porca sextavada galvan.	
1/4"	24pç
Eletrocalha furada tipo U pré-galv. quen	
Tala plana perfurada	
25mm	6pç
Terminal	
50x25mm chapa 18	1pç
Tomada RJ45 - 2 módulos a 0,30m do piso	
Acessórios Cabeamento - Metálico	
Conector	
RJ45 (CM8v)	2pç
Acessórios p/ eletrodutos	
Caixa PVC	
4x2"	1pç
Dispositivo de Cabeamento - embutir	
Placa 2x4" - Bege	
2 módulos - RJ45	1pç

Lista de materiais - PAV. TÉRREO	
Cabeamento	
Acessórios Cabeamento - Metálico	
Conector	
RJ45 (CM8v)	74 pç
Plugue	
RJ45 (CM8v)	200 pç
Switch (10/100)BaseTX	
48 portas	6 pç
Acessórios Cabeamento - Rack	
Caixa padrão 19"	
Guia de cabos vertical fechado	1 pç
Perfil de montagem	1 pç
Acessórios p/ eletrodutos	
Caixa PVC	
4x2"	37 pç
4x4"	10 pç
Caixa alumínio 4"x4" baixa	
3x4"	6 pç
Luva PVC rosca	
1"	4 pç
3/4"	12 pç
Acessórios uso geral	
Arruela lisa galvan.	
1/4"	395 pç
3/8"	47 pç
Bucha de nylon	
S4	196 pç
S6	23 pç
Parafuso fenda galvan. cab. panela	
2,9x25mm autoatarrachante	196 pç
4,2x32mm autoatarrachante	23 pç
Parafuso galvan. cab. sext.	
3/8"x2.1/2" rosca total WW	47 pç
Parafuso galvan. cabeça lentilha	
1/4"x5/8" máquina rosca total	224 pç
Porca sextavada galvan.	
1/4"	315 pç
3/8"	47 pç
Suporte para cabo de aço	
38x90mm	47 pç
Vergalhão galvan. rosca total	
1/4"x(comp. p/ proj.)	47 pç
Cabeamento estruturado - metálico	
Cabo FTP-5e Blindado (24AWG)	
4	300 m
UTP-5e (24AWG)	
4	2329.73 m
Dispositivo Elétrico - embutido	
Placa 4x4"	
Placa cega	10 pç
Placa 4x4" - latão	
Placa c/ 1 tampa roscada - cromada	6 pç
S/ placa	
Tomada lógica RJ45 redonda	12 pç
Dispositivo de Cabeamento - embutir	
Placa 2x4" - Bege	
2 módulos - RJ45	37 pç
Eletrocalha furada tipo U pré-galv. quen	
Acessórios para eletrocalha	
Saída dupla para eletroduto	9 pç
Saída horizontal para eletroduto	5 pç
Eletrocalha perfurada tipo U	
50x25mm chapa 18	48.7 m
50x50mm chapa 18	11.4 m
Suporte vertical	
70x81mm	47 pç
T horizontal 90°	
150x100mm chapa 18	1 pç
150x50mm chapa 18	1 pç
Tala plana perfurada	
100mm	6 pç
25mm	40 pç
50mm	10 pç
Tampa p/ T horizontal 90°	
150x100mm chapa 18	1 pç
150x50mm chapa 18	1 pç
Tampa pressão	
50mm chapa 24	60.1 m
Terminal	
50x25mm chapa 18	4 pç
Eletroduto PVC rosca	
Braçadeira galvan. tipo unha	
1"	17 pç
2.1/2"	6 pç
3/4"	196 pç
Eletroduto, vara 3,0m	
1"	16.1 m
2.1/2"	5.1 m
3/4"	172.76 m
Rack	
Caixa padrão 19" - porta acrílico cristal	
12U x 570mm	1 pç

MARIA LUANA AMARAL NUNES:07622991341

Assinado de forma digital por MARIA LUANA AMARAL NUNES:07622991341
Dados: 2026.06.02 13:55:09 -03'00'

JOTA BARROS PROJETOS
RUA TABELIÃO JOAQUIM COELHO 622, ALTOS
FONE: (85) 3032-0556
E-MAIL: contato@jbarrosprojetos.com.br
www.jbarrosprojetos.com.br

Jota Barros Projetos

Rua Tabelião Joaquim Coelho, Lagoa da Sapiranga, Cep: 60.833-261 - Fone: (85) 3032-0556 Fortaleza/ Ce

MINISTÉRIO DA DEFESA
P C N
PROGRAMA CALHA NORTE

ANO:	TIPO:	FOLHA:	MODIFICAÇÕES:
2023	CAB.	01 / 02	A
			B

CONVENENTE: **PREFEITURA MUNICIPAL DE NOVA MAMORÉ - RO**
LOCAL: **NOVA MAMORÉ - RO**

OBRA
PROJETO PARA CONSTRUÇÃO DA CÂMARA DE VEREADORES DO MUNICÍPIO DE NOVA MAMORÉ/RO
CABEAMENTO ESTRUTURADO
PLANTA BAIXA, LISTA E LEGENDAS - PAV. TÉRREO

ÁREA DO TERRENO 1.701,55m²
ÁREA CONSTRUÍDA 1.086,94m²


AUTOR: MARIA LUANA AMARAL NUNES - ARQ E URBANISTA - CAU: 00A2920603
DES.: ÉRICA ESTERFÂNIA
DATA: NOVEMBRO/2023

VISTO
PREFEITO MUNICIPAL: MARCÉLIO RODRIGUES UCHÔA
DIM.: METRO
AUTOR: MARIA LUANA AMARAL NUNES - ARQ E URBANISTA - CAU: 00A2920603
ESC.: 1/100

C D E F G H I

A1

ID: 409601 e CRC: 75835113

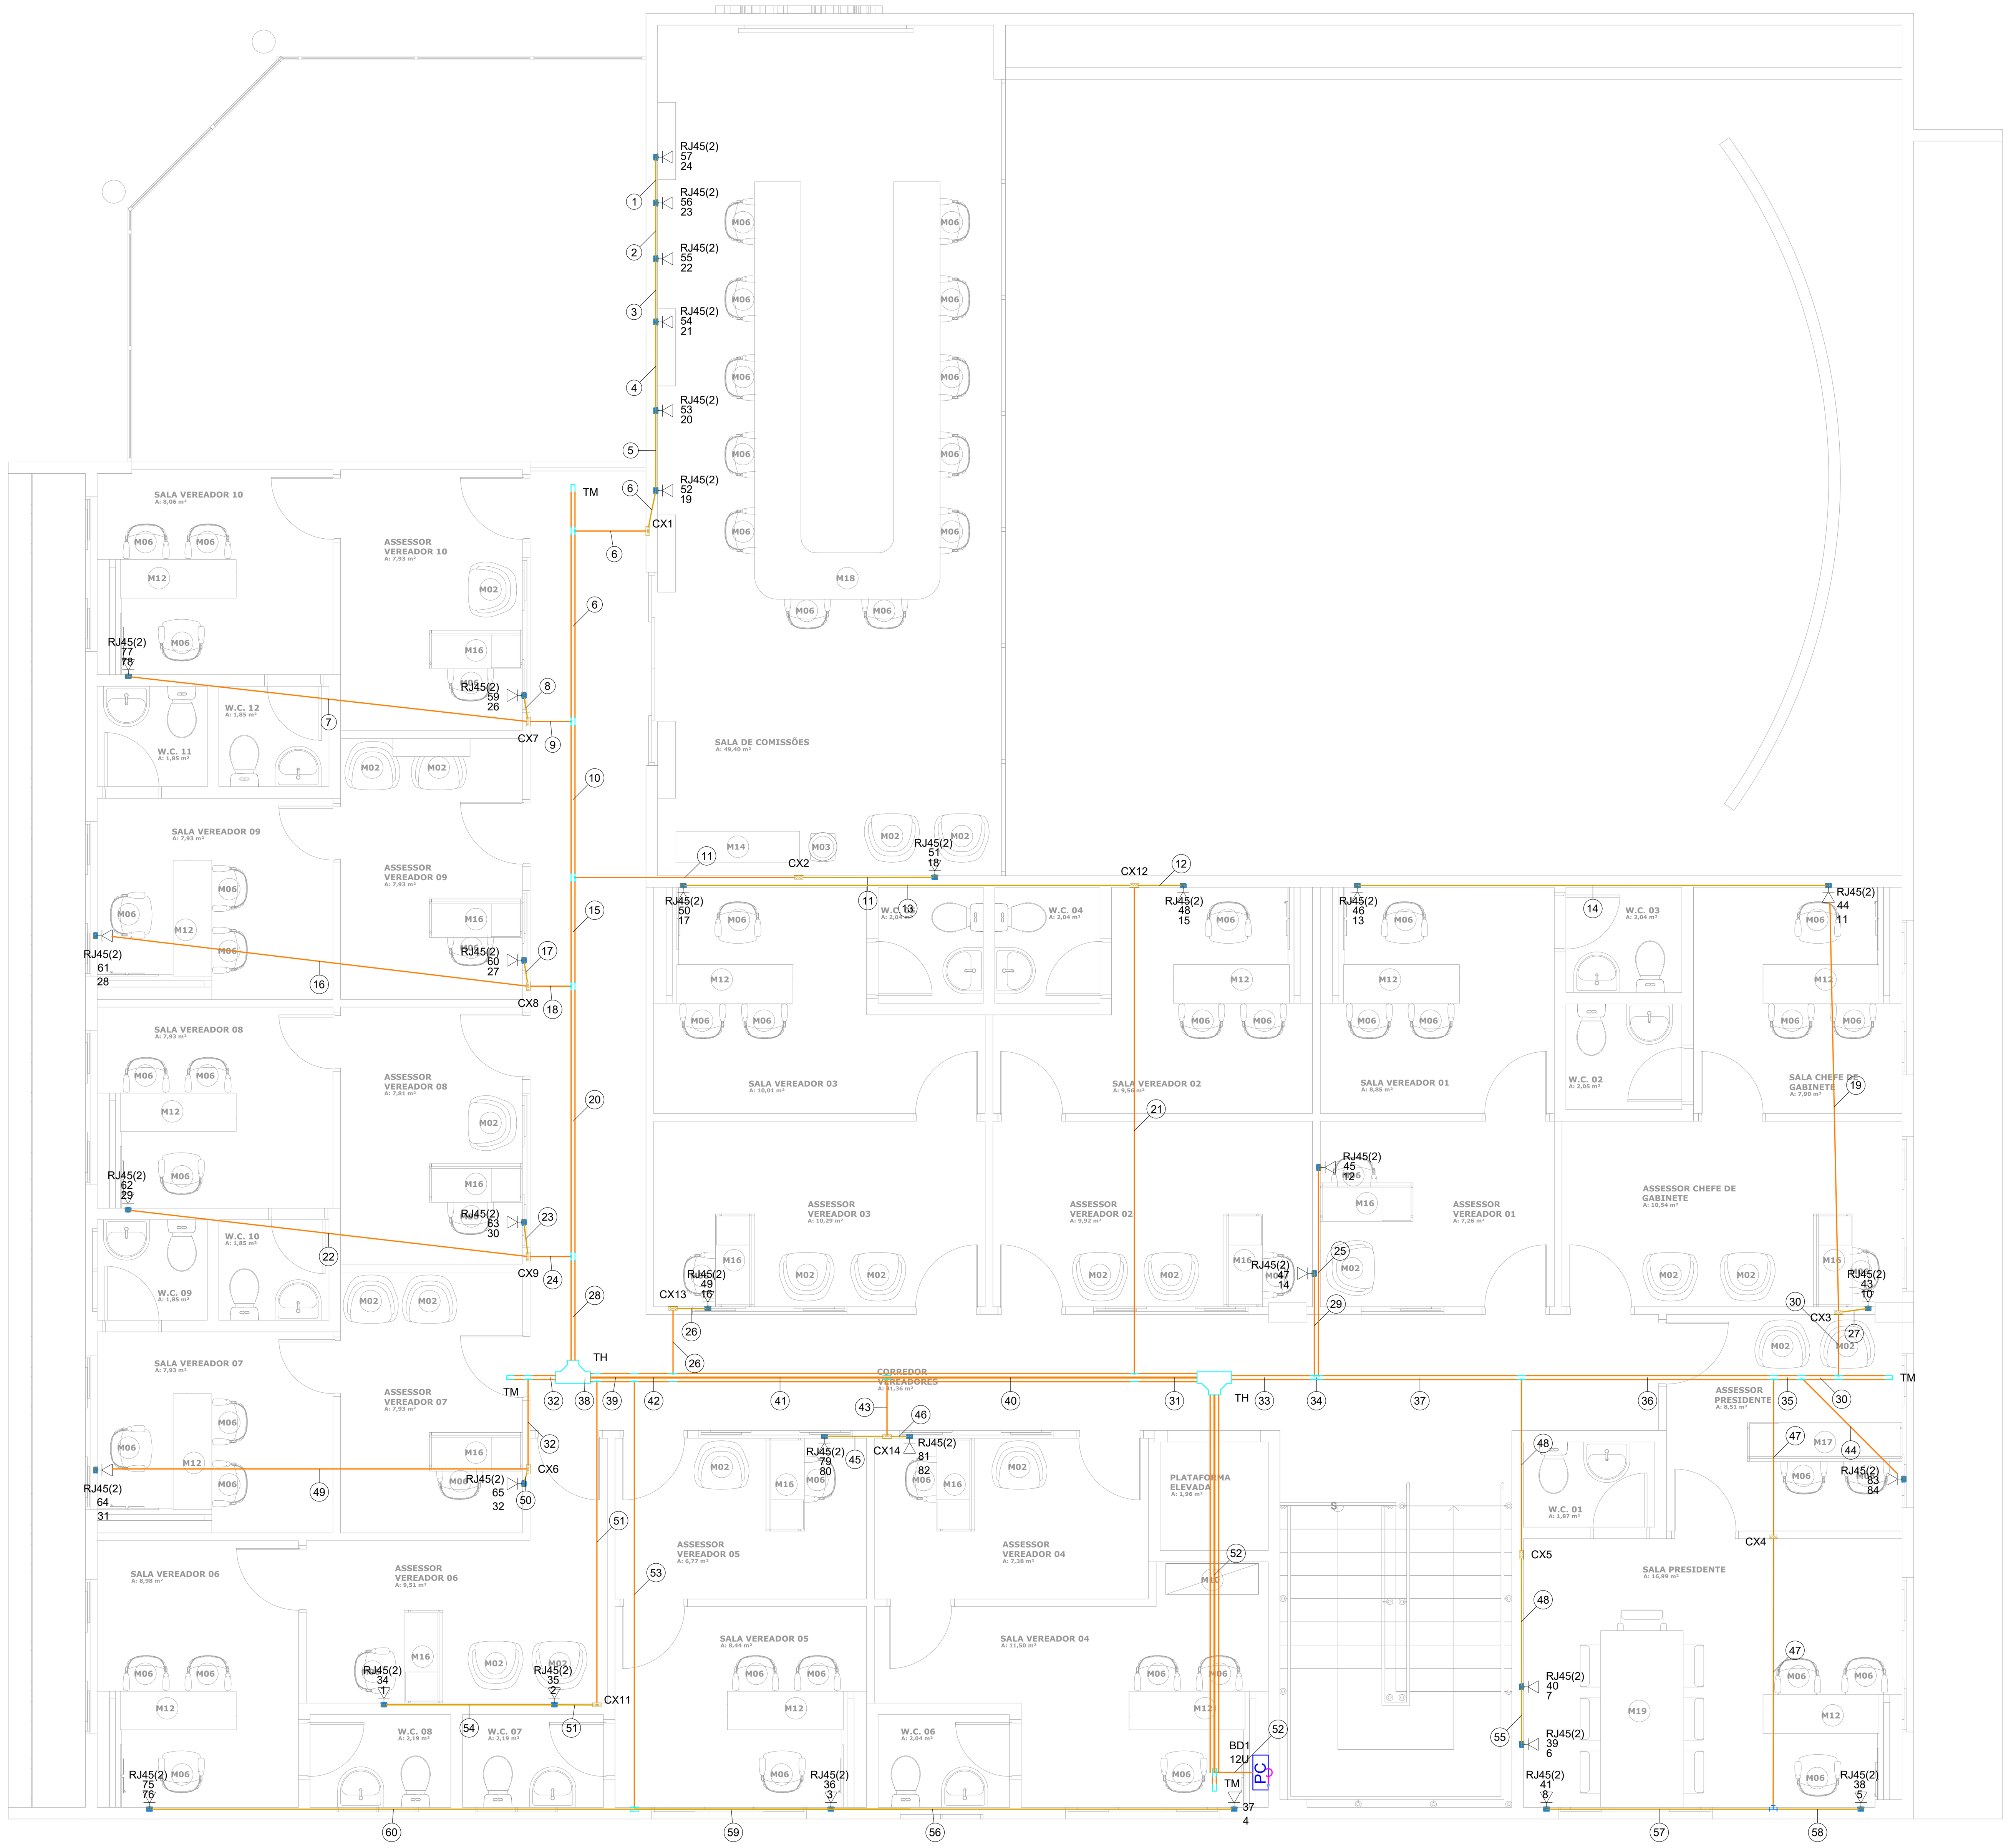

Legenda de fiação - 1° PAV

Nº	Fiação	Conduto
1	2xCSU-4P / 24; 57	
2	4xCSU-4P / 23 a 24; 56 a 57	
3	6xCSU-4P / 22 a 24; 55 a 57	
4	8xCSU-4P / 21 a 24; 54 a 57	2xø3/4"
5	10xCSU-4P / 20 a 24; 53 a 57	2xø3/4"
6	12xCSU-4P / 19 a 24; 52 a 57	2xø3/4"
7	2xCSU-4P / 77 a 78	
8	2xCSU-4P / 26; 59	
9	4xCSU-4P / 26; 59; 77 a 78	
10	16xCSU-4P / 19 a 24; 26; 52 a 57; 59; 77 a 78	#50x25
11	2xCSU-4P / 18; 51	
12	2xCSU-4P / 15; 48	
13	2xCSU-4P / 17; 50	
14	2xCSU-4P / 13; 46	
15	18xCSU-4P / 18 a 24; 26; 51 a 57; 59; 77 a 78	#50x25
16	2xCSU-4P / 28; 61	
17	2xCSU-4P / 27; 60	
18	4xCSU-4P / 27 a 28; 60 a 61	
19	4xCSU-4P / 11; 13; 44; 46	
20	22xCSU-4P / 18 a 24; 26 a 28; 51 a 57; 59 a 61; 77 a 78	#50x25
21	4xCSU-4P / 15; 17; 48; 50	
22	2xCSU-4P / 29; 62	
23	2xCSU-4P / 30; 63	
24	4xCSU-4P / 29 a 30; 62 a 63	
25	2xCSU-4P / 12; 45	
26	2xCSU-4P / 16; 49	
27	2xCSU-4P / 10; 43	
28	26xCSU-4P / 18 a 24; 26 a 30; 51 a 57; 59 a 63; 77 a 78	#50x25
29	2xCSU-4P / 14; 47	
30	6xCSU-4P / 10 a 11; 13; 43 a 44; 46	#50x25
31	50xCSU-4P / 1 a 4; 15 a 24; 26 a 32; 34 a 37; 48 a 57; 59 a 65; 75 a 82	2x#50x25
32	4xCSU-4P / 31 a 32; 64 a 65	#50x25
33	20xCSU-4P / 5 a 8; 10 a 14; 38 a 41; 43 a 47; 83 a 84	#50x25
34	18xCSU-4P / 5 a 8; 10 a 13; 38 a 41; 43 a 46; 83 a 84	#50x25
35	8xCSU-4P / 10 a 11; 13; 43 a 44; 46; 83 a 84	#50x25
36	12xCSU-4P / 5; 8; 10 a 11; 13; 38; 41; 43 a 44; 46; 83 a 84	#50x25
37	16xCSU-4P / 5 a 8; 10 a 11; 13; 38 a 41; 43 a 44; 46; 83 a 84	#50x25
38	30xCSU-4P / 18 a 24; 26 a 32; 51 a 57; 59 a 65; 77 a 78	2x#50x25
39	34xCSU-4P / 1 a 2; 18 a 24; 26 a 32; 34 a 35; 51 a 57; 59 a 65; 77 a 78	2x#50x25
40	46xCSU-4P / 1 a 4; 16; 18 a 24; 26 a 32; 34 a 37; 49; 51 a 57; 59 a 65; 75 a 82	2x#50x25
41	42xCSU-4P / 1 a 4; 16; 18 a 24; 26 a 32; 34 a 37; 49; 51 a 57; 59 a 65; 75 a 78	2x#50x25
42	40xCSU-4P / 1 a 4; 18 a 24; 26 a 32; 34 a 37; 51 a 57; 59 a 65; 75 a 78	2x#50x25
43	4xCSU-4P / 79 a 82	
44	2xCSU-4P / 83 a 84	
45	2xCSU-4P / 79 a 80	
46	2xCSU-4P / 81 a 82	
47	4xCSU-4P / 5; 8; 38; 41	
48	4xCSU-4P / 6 a 7; 39 a 40	
49	2xCSU-4P / 31; 64	
50	2xCSU-4P / 32; 65	
51	4xCSU-4P / 1 a 2; 34 a 35	
52	70xCSU-4P / 1 a 8; 10 a 24; 26 a 32; 34 a 41; 43 a 57; 59 a 65; 75 a 84	2x#50x50
53	6xCSU-4P / 3 a 4; 36 a 37; 75 a 76	
54	2xCSU-4P / 1; 34	
55	2xCSU-4P / 6; 39	
56	2xCSU-4P / 4; 37	
57	2xCSU-4P / 8; 41	
58	2xCSU-4P / 5; 38	
59	2xCSU-4P / 3; 36	
60	2xCSU-4P / 75 a 76	

Legenda de condutos - 1° PAV

Cabeamento	
(linha magenta)	Direta
(linha laranja)	Teto
(linha amarela)	Baixa

Legenda das indicações - 1° PAV

RJ45(2)	Pontos de cabeamento - RJ 45 - 2 módulos - baixa
TH	T horizontal 90° - 150x100mm
TM	Terminal - 50x25mm
12U	Caixa padrão 19" - porta acrílico cristal - 12U x 470mm

Legenda - 1° PAV

	Caixa 4x4" de embutir
PC	Caixa padrão
	Saída horizontal para eletroduto
	T horizontal 90°
	Terminal
	Tomada RJ45 - 2 módulos a 0,30m do piso

Legenda detalhada - 1° PAV

Símbolo	Item	Qtd.
	Caixa 4x4" de embutir	
	Acessórios p/ eletrodutos	
	Caixa PVC	
	4x4"	1pç
	Dispositivo Elétrico - embutido	
	Placa 4x4"	
	Placa cega	1pç
PC	Caixa padrão	
	Acessórios Cabeamento - Rack	
	Caixa padrão 19"	
	Guia de cabos vertical fechado	1pç
	Perfil de montagem	1pç
	Rack	
	Caixa padrão 19" - porta acrílico cristal	
	12U x 470mm	1pç
	Saída horizontal para eletroduto	
	Eletrocalha furada tipo U pré-galv. quen	
	Acessórios para eletrocalha	
	Saída dupla para eletroduto	1pç
	T horizontal 90°	
	Acessórios uso geral	
	Arruela lisa galvan.	
	1/4"	24pç
	Parafuso galvan. cabeça lentilha	
	1/4"x5/8" máquina rosca total	24pç
	Porca sextavada galvan.	
	1/4"	24pç
	Eletrocalha furada tipo U pré-galv. quen	
	T horizontal 90°	
	150x100mm chapa 18	1pç
	Tala plana perfurada	
	100mm	6pç
	Tampa p/ T horizontal 90°	
	150x100mm chapa 18	1pç
	Terminal	
	Acessórios uso geral	
	Arruela lisa galvan.	
	1/4"	24pç
	Parafuso galvan. cabeça lentilha	
	1/4"x5/8" máquina rosca total	24pç
	Porca sextavada galvan.	
	1/4"	24pç
	Eletrocalha furada tipo U pré-galv. quen	
	Tala plana perfurada	
	25mm	6pç
	Terminal	
	50x25mm chapa 18	1pç
	Tomada RJ45 - 2 módulos a 0,30m do piso	
	Acessórios Cabeamento - Metálico	
	Conector	
	RJ45 (CM8v)	2pç
	Acessórios p/ eletrodutos	
	Caixa PVC	
	4x2"	1pç
	Dispositivo de Cabeamento - embutir	
	Placa 2x4" - Bege	
	2 módulos - RJ45	1pç

Lista de materiais - 1° PAV

Item	Qtd.
Cabeamento	
Acessórios Cabeamento - Metálico	
Conector	
RJ45 (CM8v)	70 pç
Plugue	
RJ45 (CM8v)	200 pç
Switch (10/100)BaseTX	
48 portas	6 pç
Acessórios Cabeamento - Rack	
Caixa padrão 19"	
Guia de cabos vertical fechado	1 pç
Perfil de montagem	1 pç
Acessórios p/ eletrodutos	
Caixa PVC	
4x2"	35 pç
4x4"	13 pç
Luva PVC rosca	
3/4"	24 pç
Acessórios uso geral	
Arruela lisa galvan.	
1/4"	381 pç
3/8"	49 pç
Bucha de nylon	
S4	231 pç
S6	6 pç
Parafuso fenda galvan. cab. panela	
2,9x25mm autoatarrachante	231 pç
4,2x32mm autoatarrachante	6 pç
Parafuso galvan. cab. sext.	
3/8"x2.1/2" rosca total WW	49 pç
Parafuso galvan. cabeça lentilha	
1/4"x5/8" máquina rosca total	216 pç
Porca sextavada galvan.	
1/4"	309 pç
3/8"	49 pç
Suporte para cabo de aço	
38x90mm	49 pç
Vergalhão galvan. rosca total	
1/4"x(comp. p/ proj.)	49 pç
Cabeamento estruturado - metálico	
Cabo FTP-5e Blindado (24AWG)	
4	300 m
UTP-5e (24AWG)	
4	1984.31 m
Dispositivo Elétrico - embutido	
Placa 4x4"	
Placa cega	13 pç
Dispositivo de Cabeamento - embutir	
Placa 2x4" - Bege	
2 módulos - RJ45	35 pç
Eletrocalha furada tipo U pré-galv. quen	
Acessórios para eletrocalha	
Saída dupla para eletroduto	15 pç
Saída horizontal para eletroduto	4 pç
Eletrocalha perfurada tipo U	
50x25mm chapa 18	46.2 m
50x50mm chapa 18	11.4 m
Suporte vertical	
70x81mm	49 pç
T horizontal 90°	
150x100mm chapa 18	2 pç
Tala plana perfurada	
100mm	12 pç
25mm	38 pç
50mm	4 pç
Tampa p/ T horizontal 90°	
150x100mm chapa 18	2 pç
Tampa pressão	
50mm chapa 24	57.6 m
Terminal	
50x25mm chapa 18	4 pç
Eletroduto PVC rosca	
Braçadeira galvan. tipo unha	
2"	6 pç
3/4"	231 pç
Eletroduto, vara 3,0m	
2"	5.1 m
3/4"	209.27 m
Rack	
Caixa padrão 19" - porta acrílico cristal	
12U x 570mm	1 pç

RUA TABELIÃO JOAQUIM COELHO 622, ALTOS
FONE: (85) 3032-0556
E-MAIL: contato@jbarrosprojetos.com.br
www.jbarrosprojetos.com.br

Jota Barros Projetos

Rua Tabelião Joaquim Coelho, Lagoa da Sapiranga, Cep: 60.833-261 - Fone: (85) 3032-0556 Fortaleza/ Ce

MINISTÉRIO DA DEFESA — P C N — PROGRAMA CALHA NORTE	
ANO:	2023
TIPO:	CAB.
FOLHA:	02 / 02
CONVENENTE:	PREFEITURA MUNICIPAL DE NOVA MAMORÉ - RO
LOCAL:	NOVA MAMORÉ - RO
OBRA	PROJETO PARA CONSTRUÇÃO DA CÂMARA DE VEREADORES DO MUNICÍPIO DE NOVA MAMORÉ/RO CABEAMENTO ESTRUTURADO PLANTA BAIXA, LISTA E LEGENDAS - 1° PAVIMENTO
ÁREA DO TERRENO	1.701,55m²
ÁREA CONSTRUÍDA	1.086,94m²
AUTOR:	MARIA LUANA AMARAL NUNES - ARQ E URBANISTA - CAU: 00A2920603
DES.:	ÉRICA ESTERFÂNIA
DATA:	NOVEMBRO/2023
VISTO — PREFEITO MUNICIPAL:	MARCÉLIO RODRIGUES UCHÔA
DIM.:	METRO
VISTO — AUTOR:	MARIA LUANA AMARAL NUNES - ARQ E URBANISTA - CAU: 00A2920603
ESC.:	1/100

MODIFICAÇÕES:
A
B
C
D
E
F
G
H
I

A1

ID: 409601 e CRC: 75835113

Município de Nova Mamoré

22.855.183/0001-60
Av. Dom Pedro II
www.novamamore.ro.gov.br

FICHA CADASTRAL DO DOCUMENTO ELETRÔNICO

Tipo do Documento	Identificação/Número	Data
Projeto	**Cabeamento**	**07/08/2026**

ID: **409601**
CRC: **75835113**
Processo: **1-2468/2026**
Usuário: **BEATRIZ DOS SANTOS NOGUEIRA**
Criação: **07/08/2026 12:49:38** Finalização: **07/08/2026 12:49:38**

Processo

Documento

MD5: **34AE59C53185DC9A9C2FE09700CAAE8E**

SHA256: **AC8748841C89946738AD0D3B1BF0E7411401BF86B777CA30AA5FFF9D96880717**

Súmula/Objeto:

Contratação de Empresa Especializada para a Execução De Obra de Construção da CÂMARA MUNICIPAL DE NOVA MAMORÉ/RO – CONVÊNIO TRANSFEREGOV N°941988/2023.

INTERESSADOS

SECRETARIA MUNICIPAL DE OBRAS E SERVIÇOS PÚBLICOS	Nova Mamoré	RO	07/08/2026 12:49:38

ASSUNTOS

CONTRATAÇÃO DE EMPRESA ESPECIALIZADA	07/08/2026 12:49:38

A autenticidade deste documento pode ser conferida através do QRCode acima ou ainda através do site transparencia.novamamore.ro.gov.br informando o ID 409601 e o CRC 75835113.