




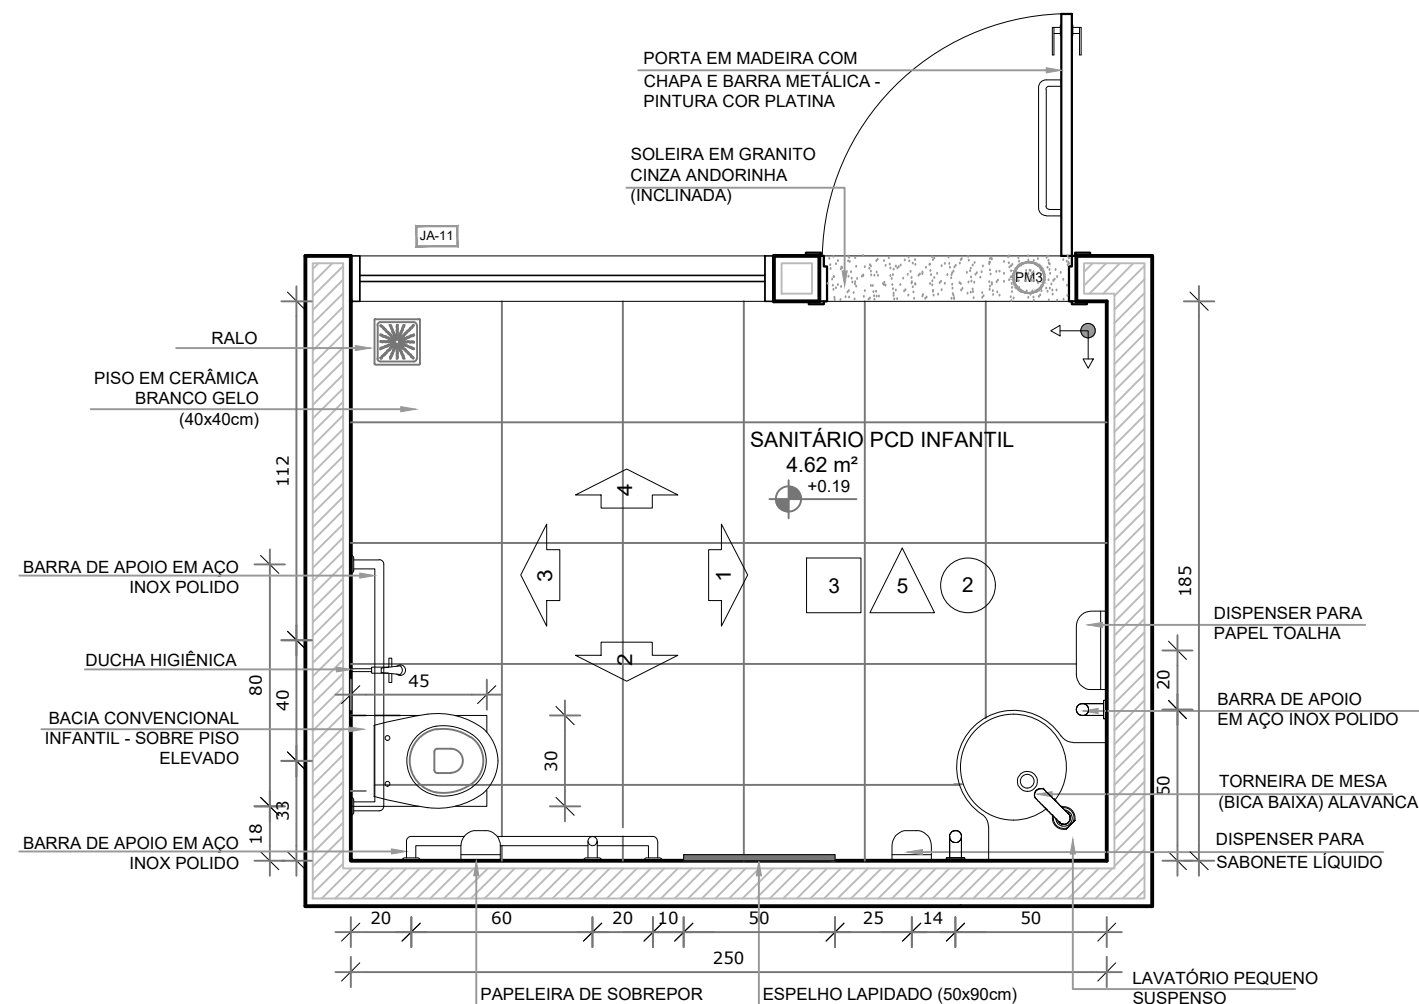

PLANTA BAIXA

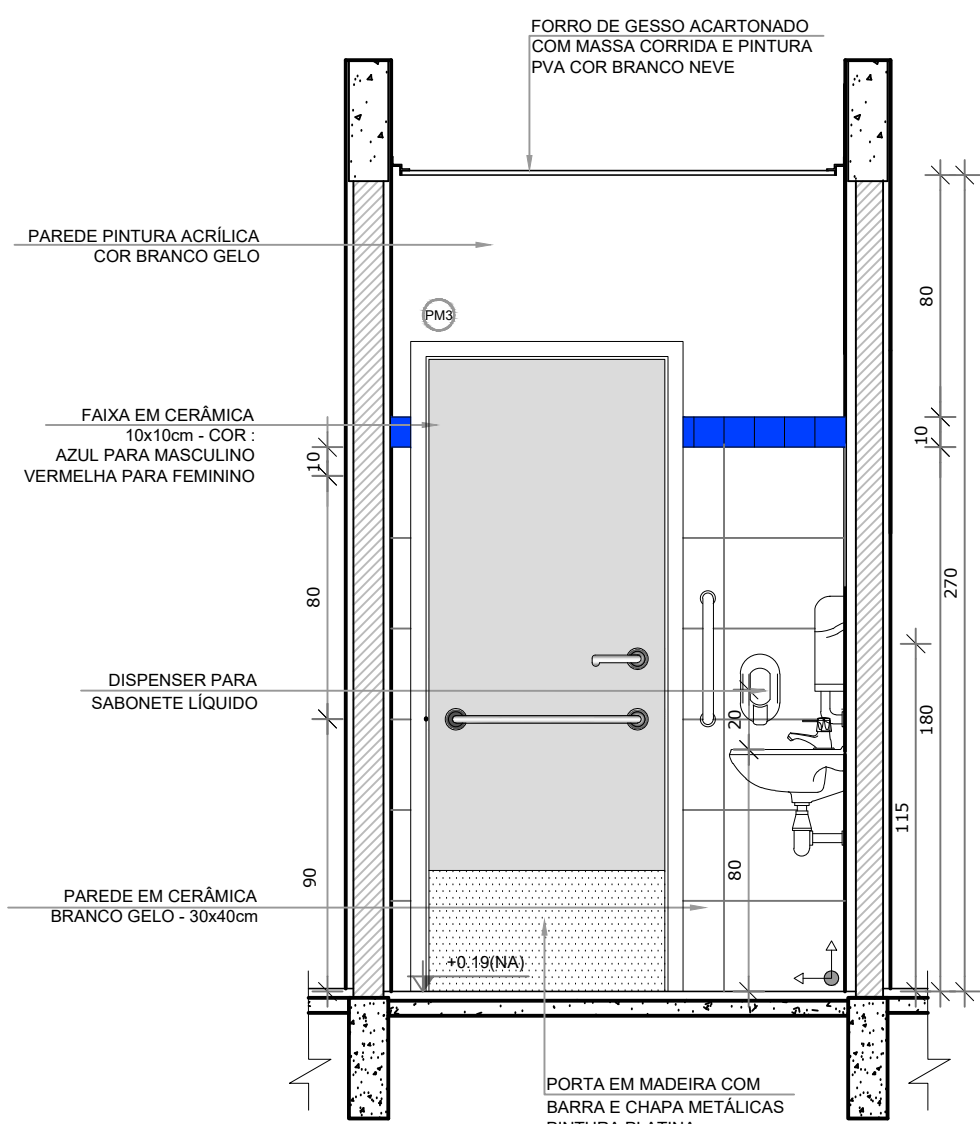

VISTA 1

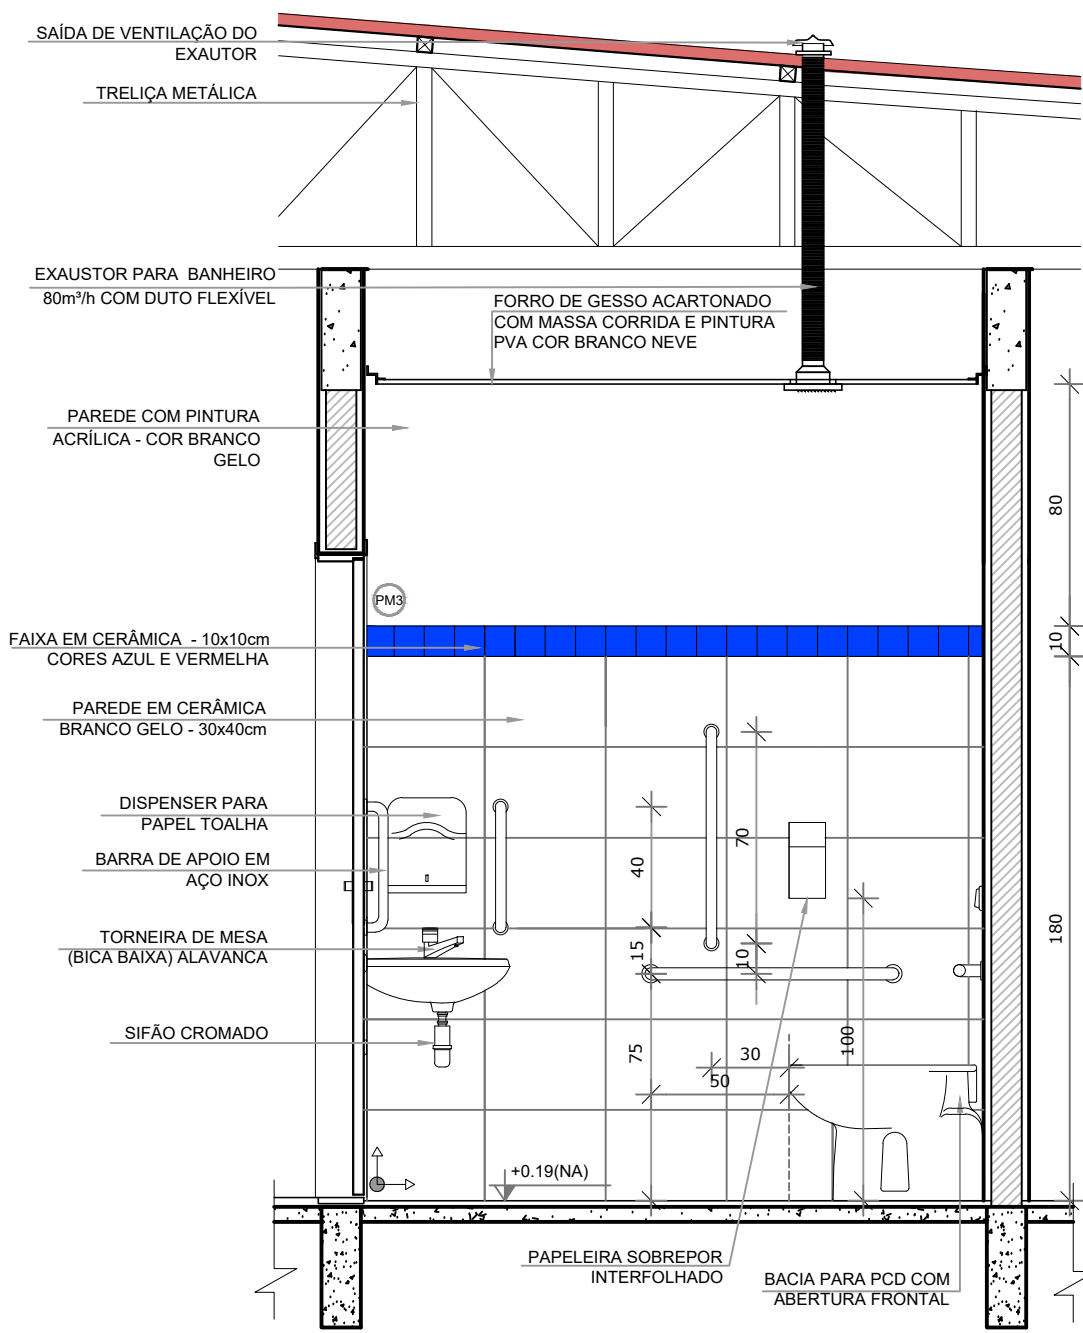

VISTA 2

NOTAS

- MEDIDAS E NÍVEIS EM METROS;
- VERIFICAR POSIÇÃO EXATA DOS PILARES NO PROJETO ESTRUTURAL;
- VERIFICAR DETALHES CONSTRUTIVOS PERTINENTES NAS PRANCHAS DE DETALHAMENTO;
- EM CASO DE CONFLITO DE INFORMAÇÕES ENTRE O PROJETO GRÁFICO E O MEMORIAL DESCRITIVO, PREVALECE A INFORMAÇÃO CONTIDA NOS DESENHOS;
- ALTERAÇÕES NESTE PROJETO SOMENTE COM AUTORIZAÇÃO EXPRESSA DO FND


REFERÊNCIAS:

- PLANILHA DE QUANTITATIVOS;
- MEMORIAL DESCRITIVO E ESPECIFICAÇÕES TÉCNICAS


LEGENDA:			
	INDICAÇÃO NÍVEIS PLANTA E CORTE		ESPECIFICAÇÕES DE MATERIAIS
	INDICAÇÃO DE CORTES		INDICAÇÃO DE FACHADAS
	INDICAÇÃO DE PORTAS E JANELAS		INDICAÇÃO DE ELEMENTOS (BANCADAS, PRATELEIRAS E ETC.)




CROQUI DE REFERÊNCIA

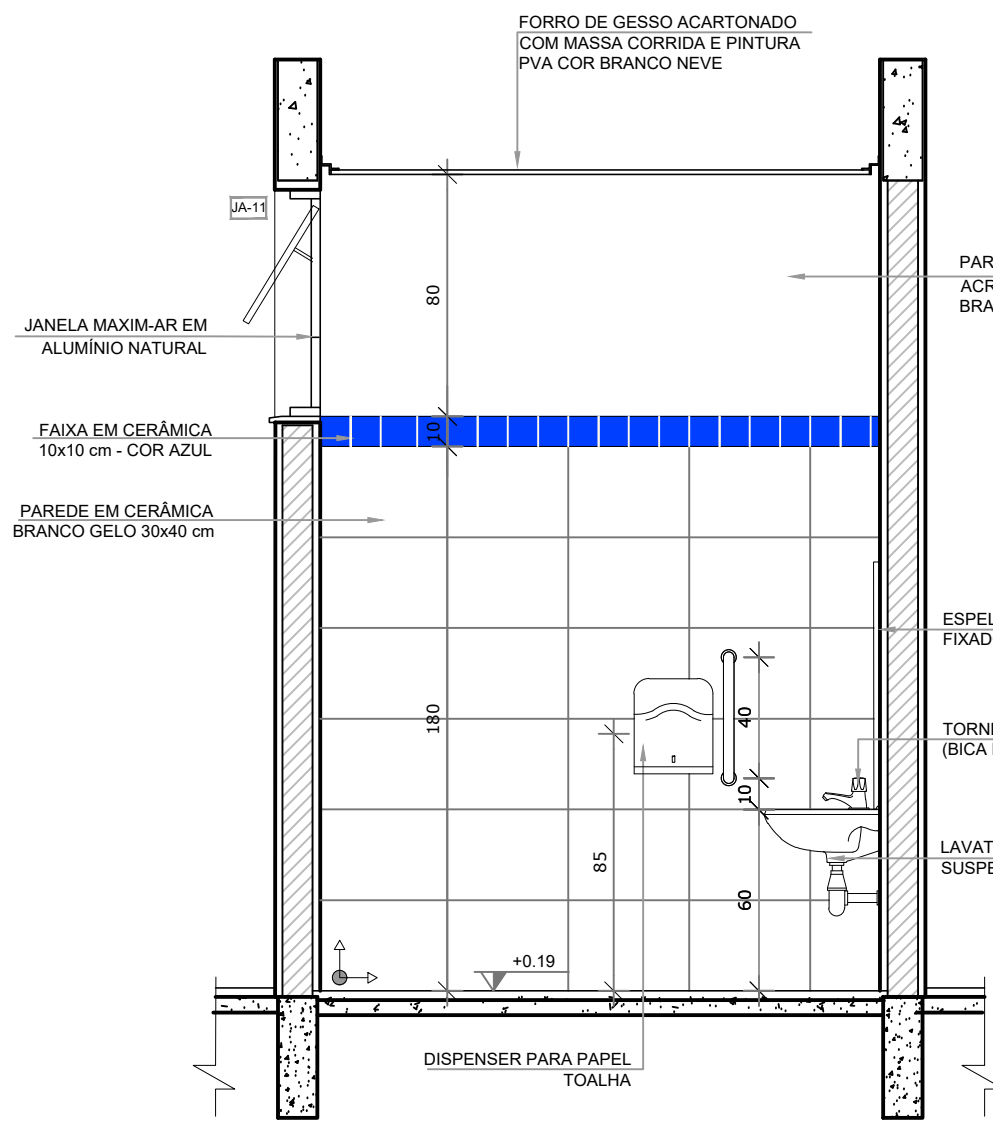


VISTA 1

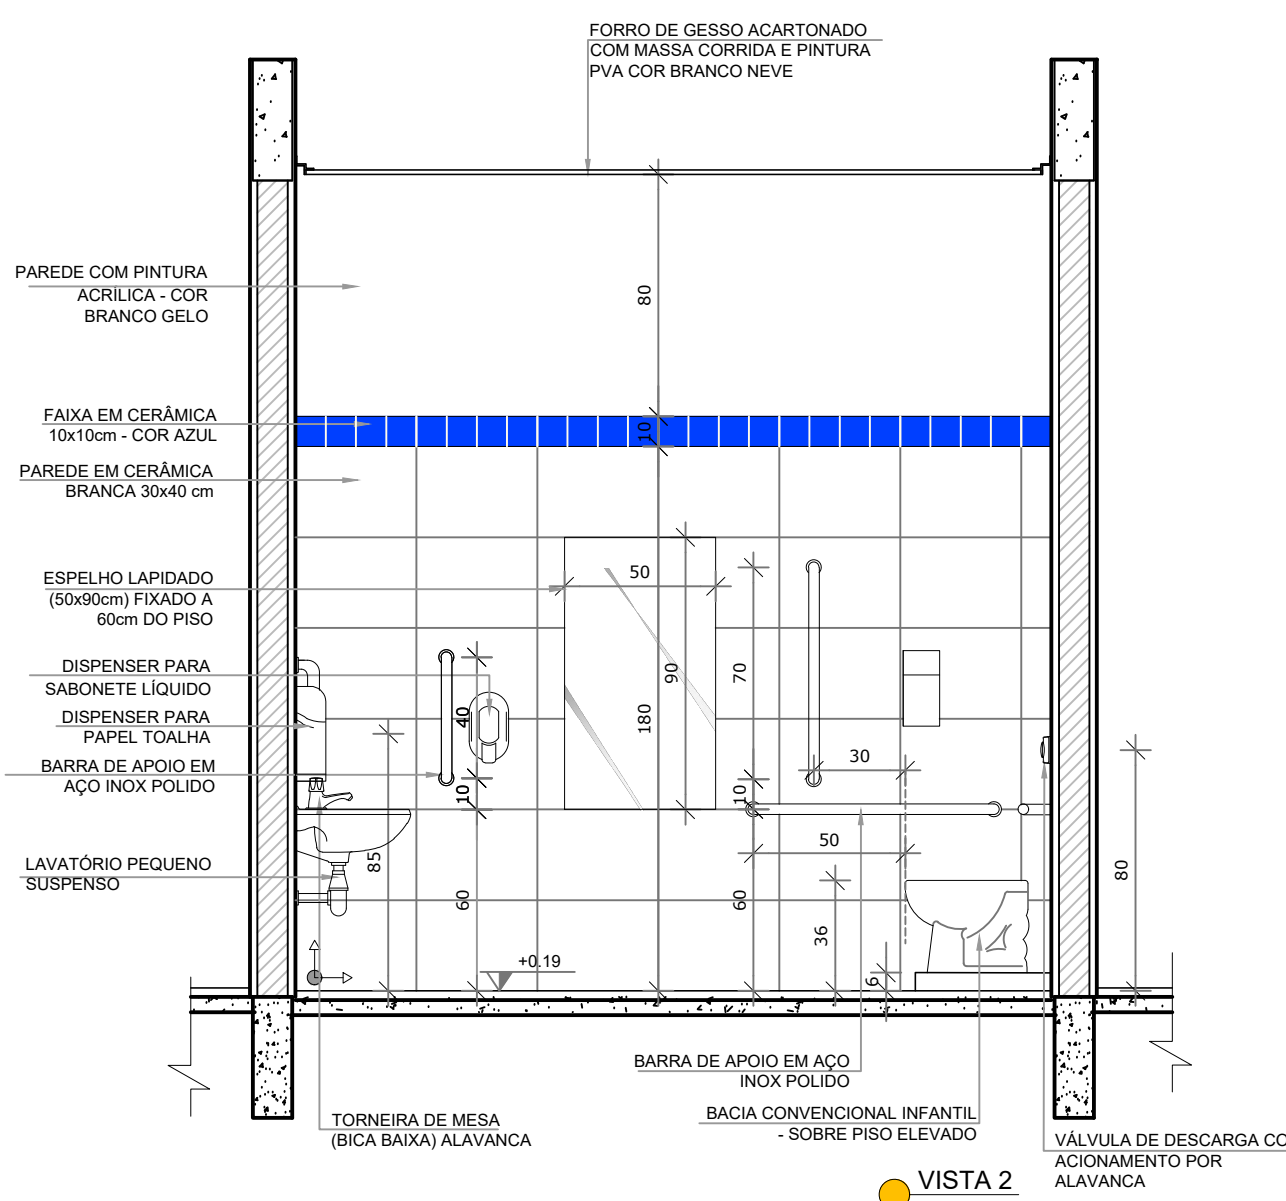


VISTA 2

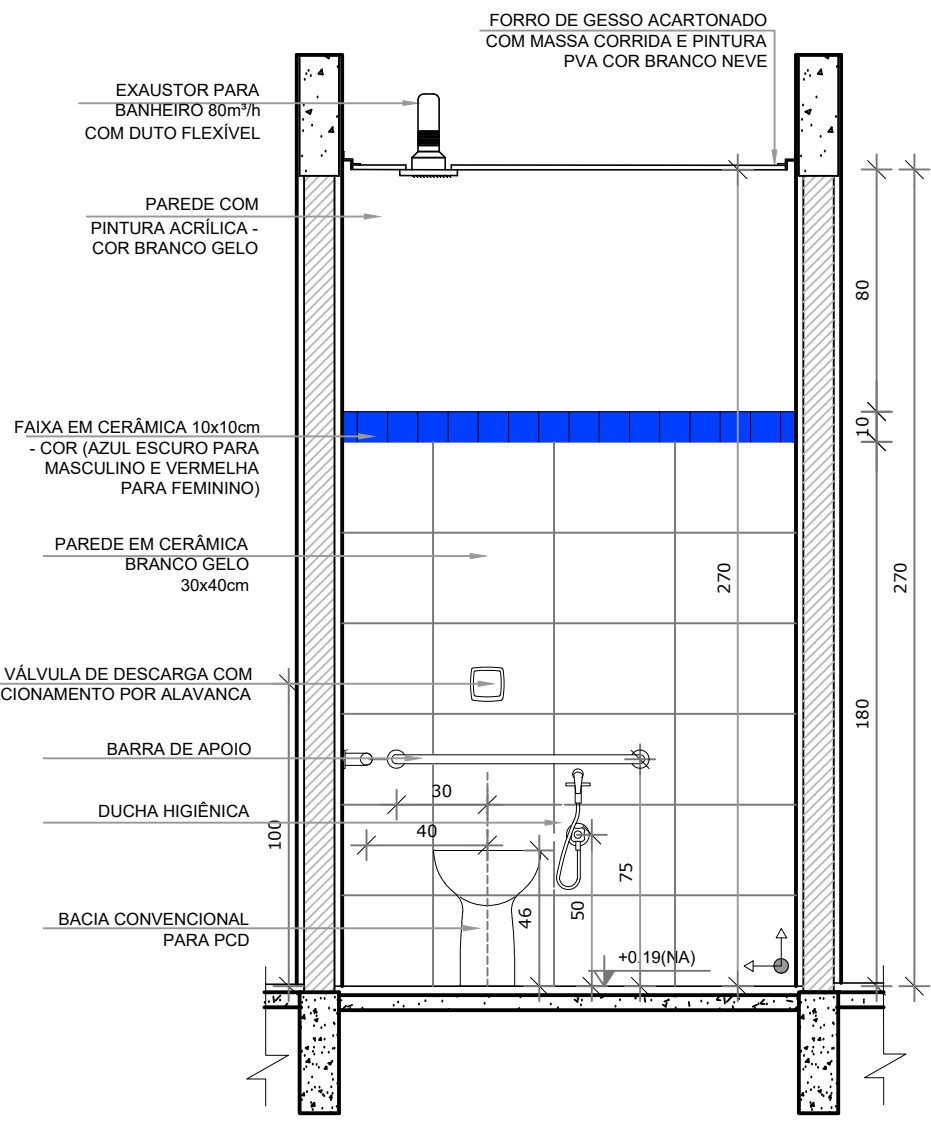


VISTA 3

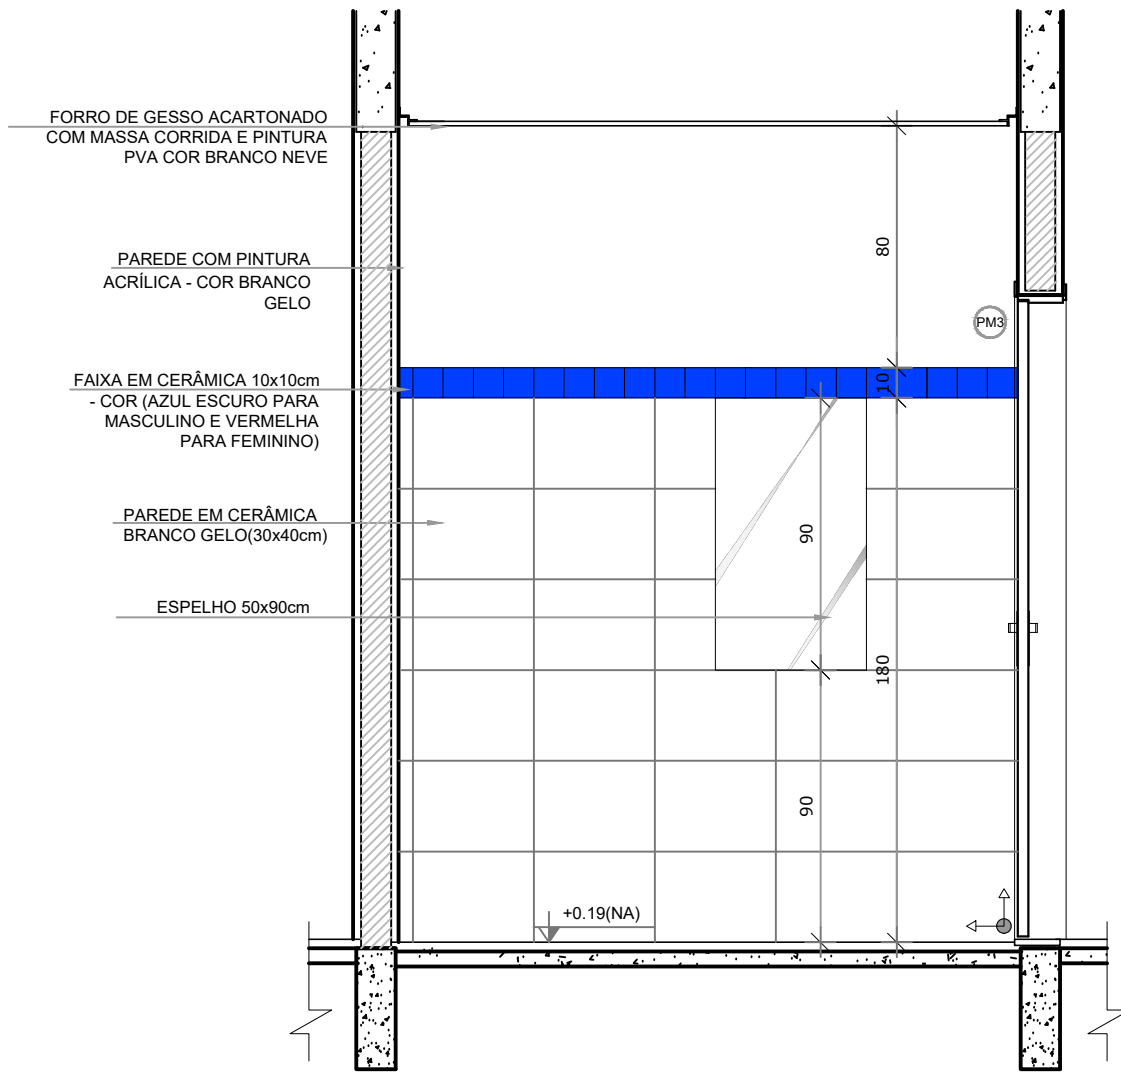


VISTA 4

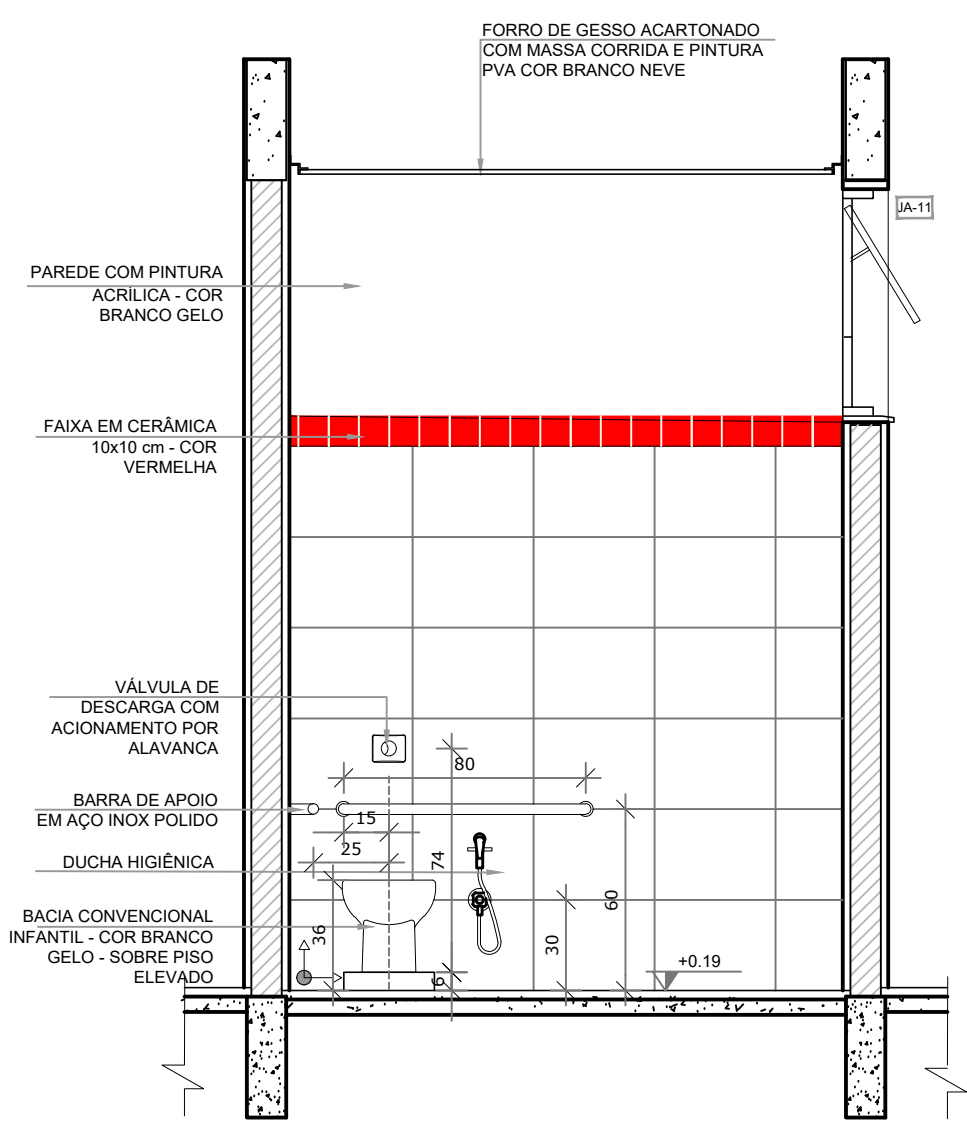

VISTA 3

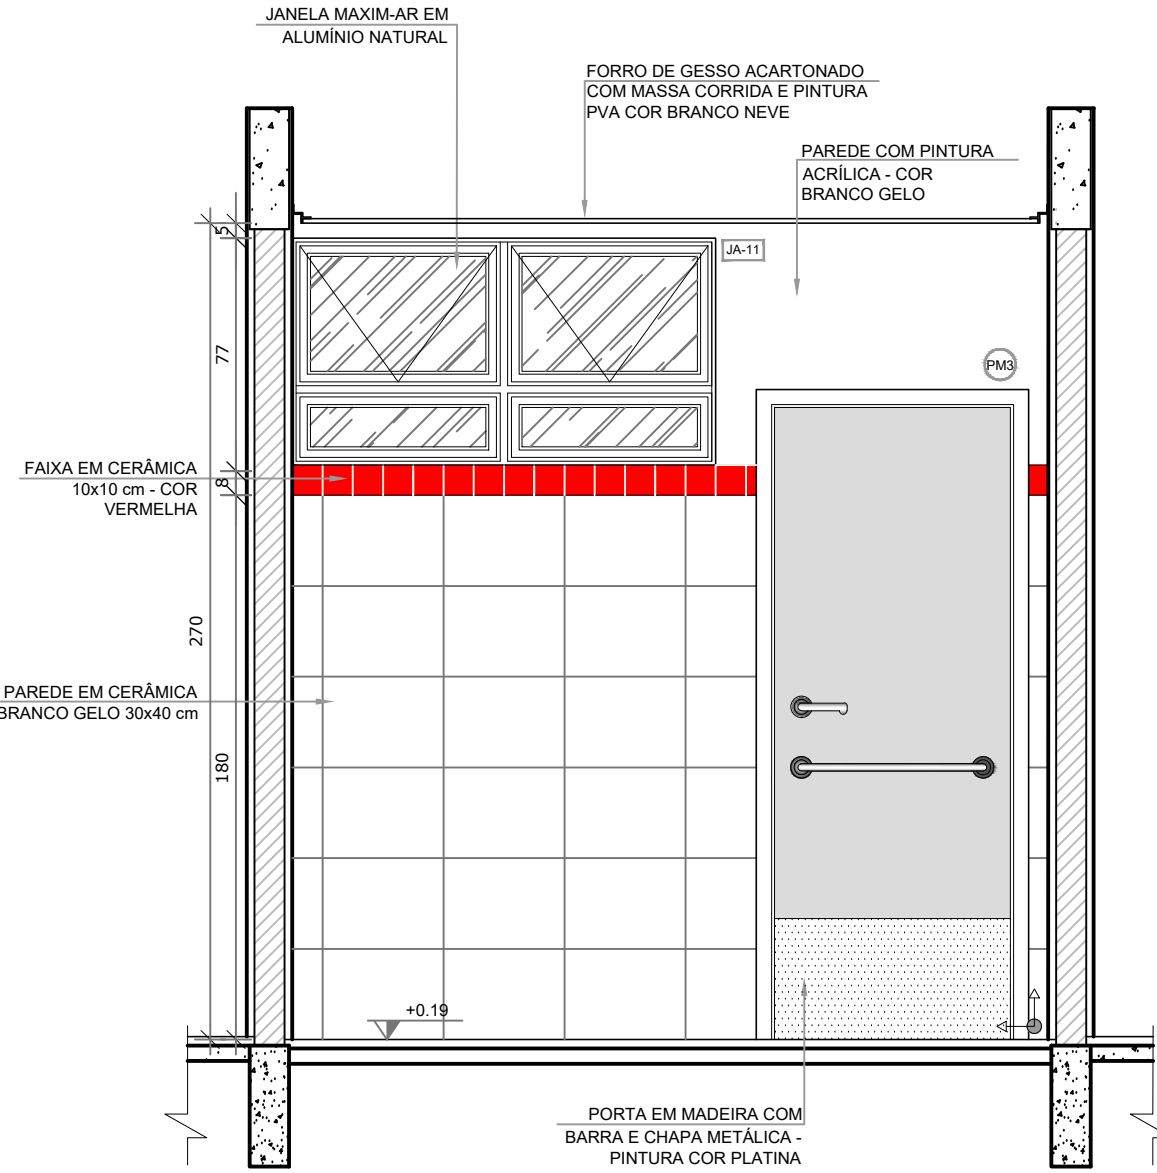

VISTA 4

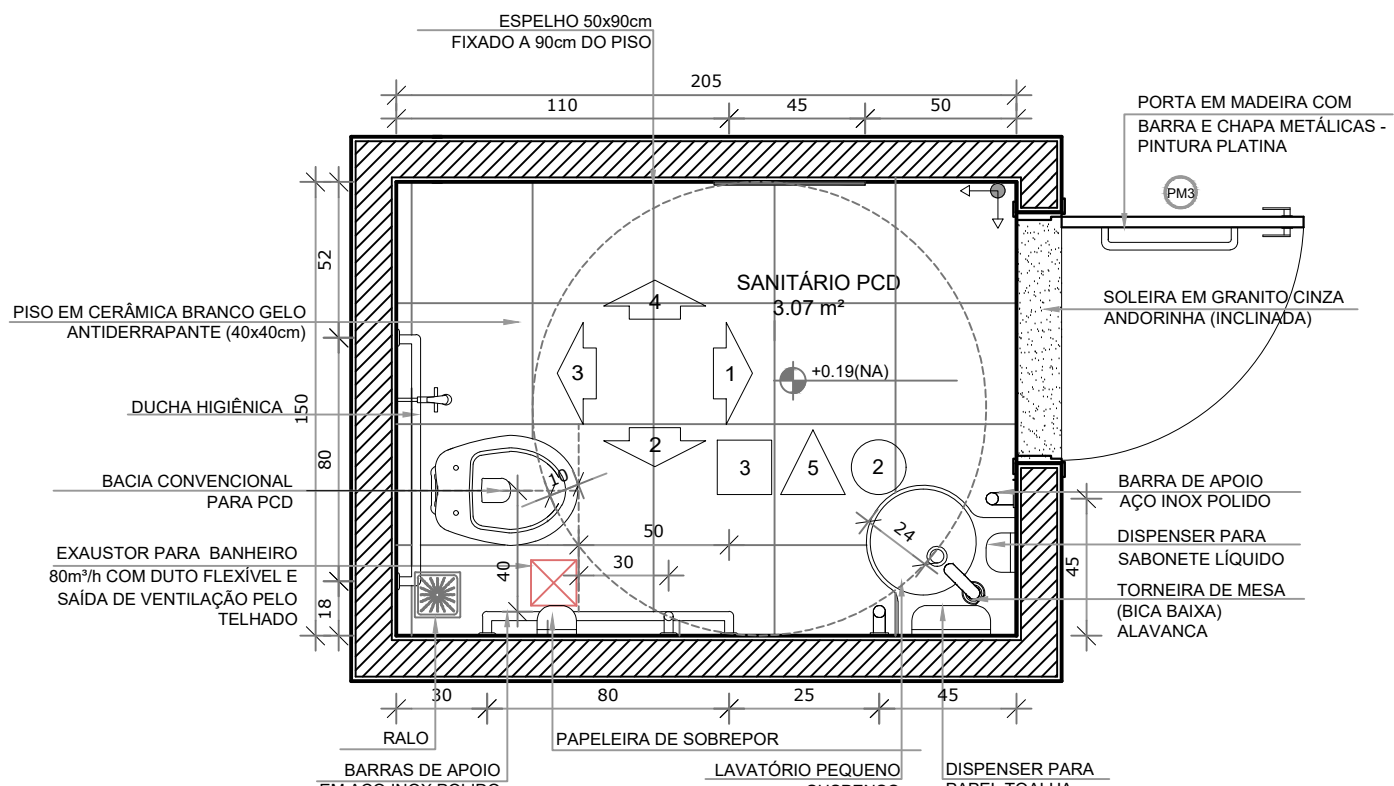

PLANTA BAIXA

COORDENAÇÃO:	LAÉRCIO MOUSSALEM ENGENHEIRO CIVIL CREA PA: 8136 D
PROJETO:	AURÉLIO SANTOS FERREIRA ENGENHEIRO CIVIL CREA PA: 1515265897

REVISÕES

(B) PARA APROVAÇÃO	(C) PARA CONHECIMENTO	(E) PARA CONSTRUÇÃO	(G) CONFORME CONSTRUÍDO
	(D) PARA COTAÇÃO	(F) CONFORME COMPRADO	(H) CANCELADO

PREFEITURA DE CURIONÓPOLIS Nossa gente, nossa maior riqueza		CLASSIFICAÇÃO EXECUTIVO	
PROJETO		Nº DO PROJETO	DATA:
ARQUITETONICO		22-38	03/2026

CONSTRUÇÃO DE UMA ESCOLA INFANTIL LOCALIZADA NO BAIRRO CENTRO, NO MUNICÍPIO DE CURIONÓPOLIS/PA

ESCALA	ÁREA CONSTRUÍDA	TAXA DE OCUPAÇÃO	REVISÃO
INDICADA	2.142,29 M²	65,67%	E