

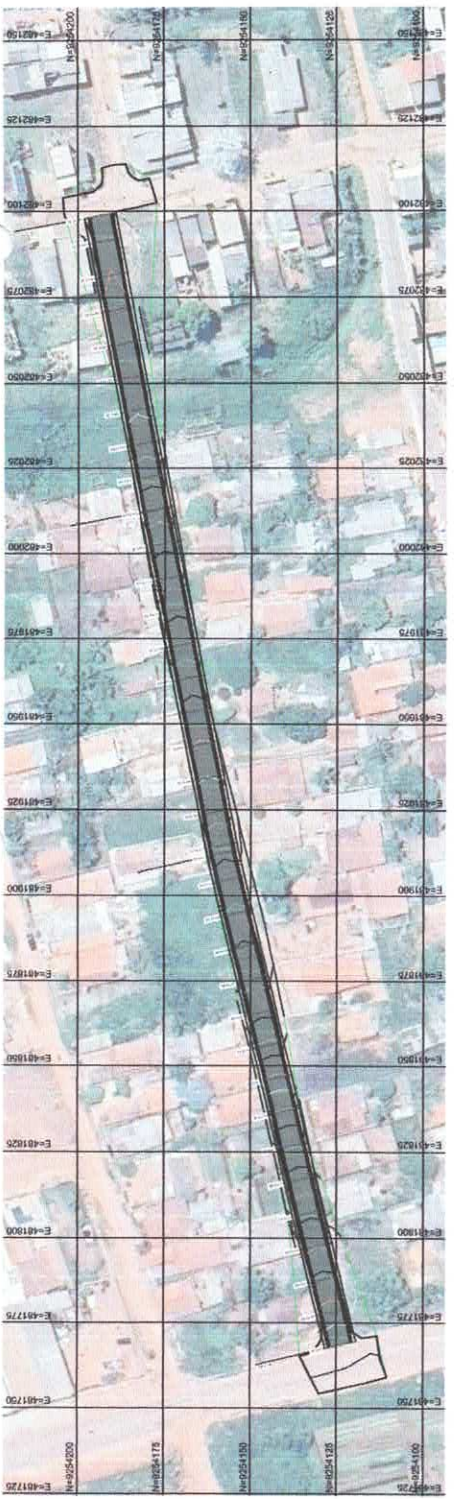
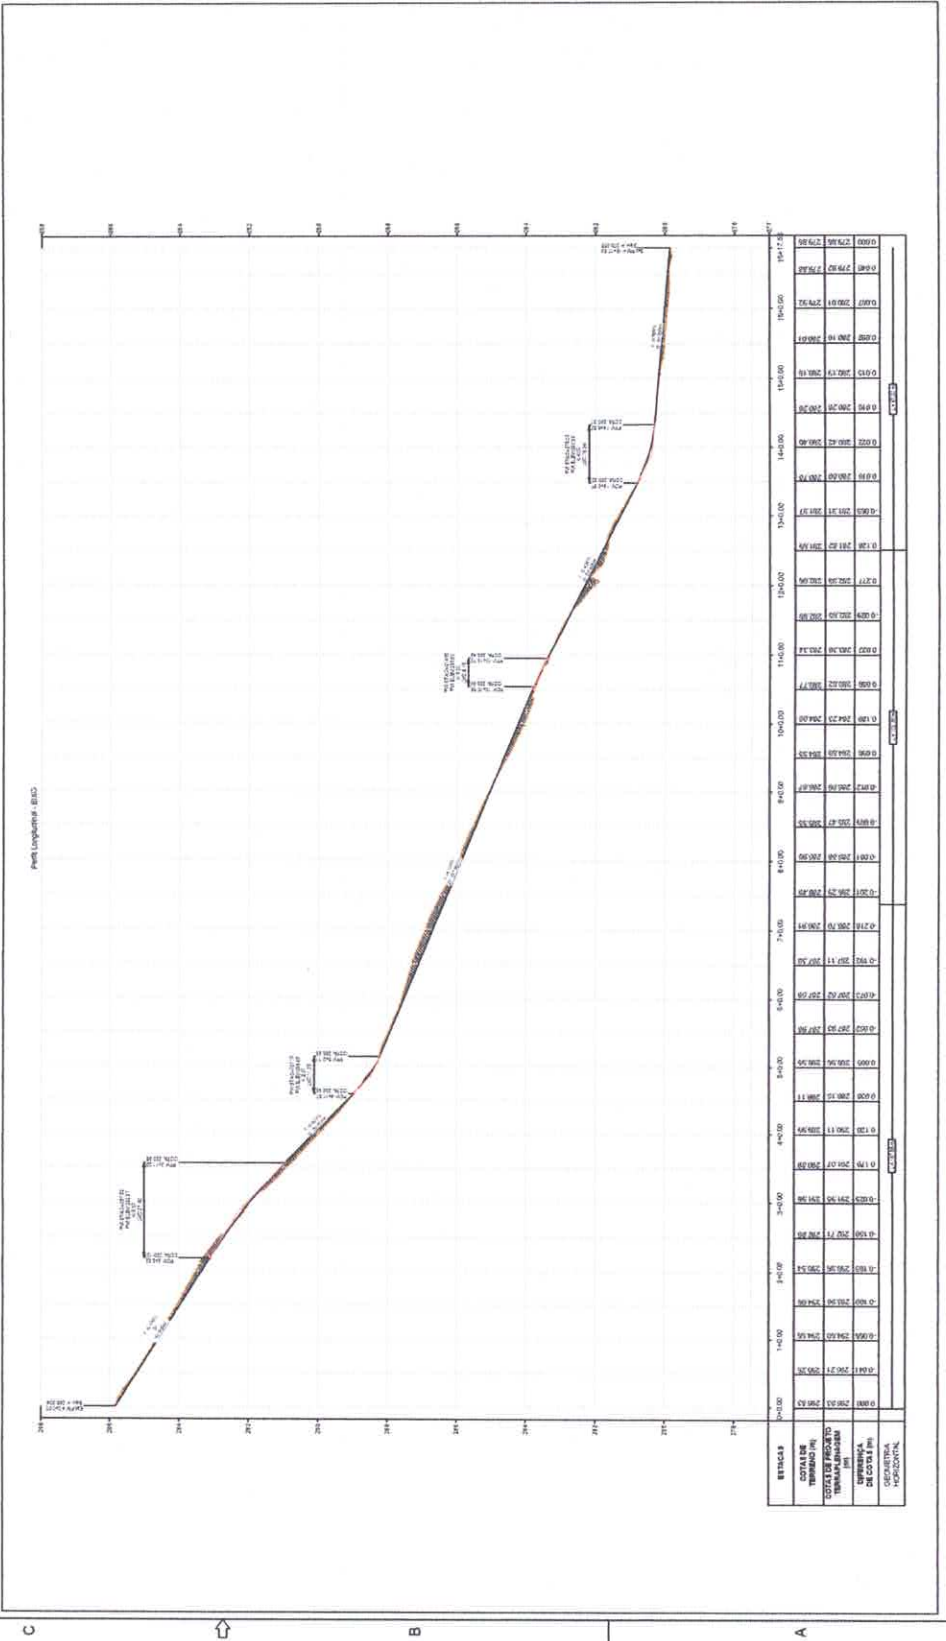
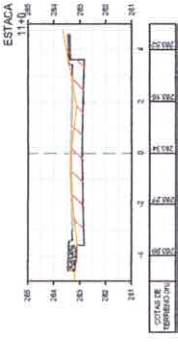
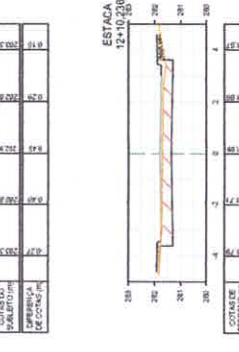
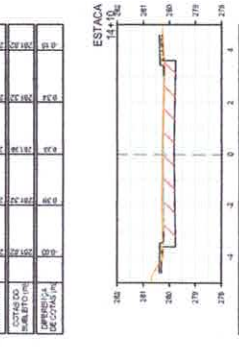
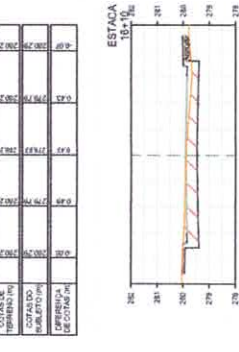
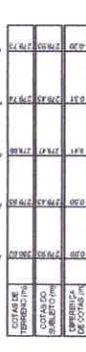
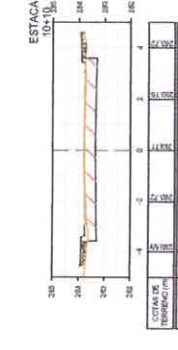
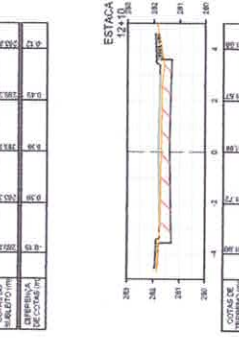
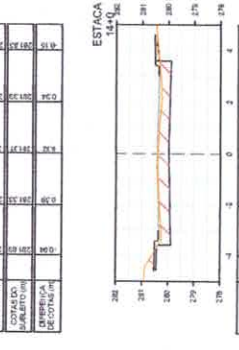
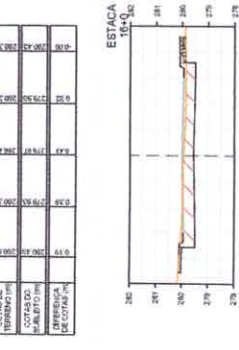
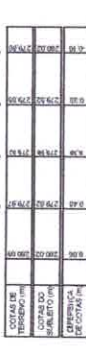
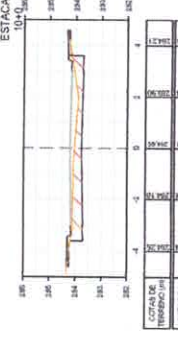
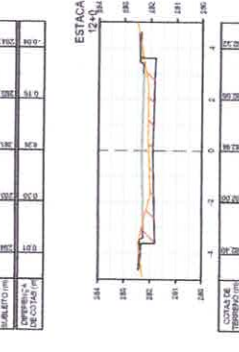
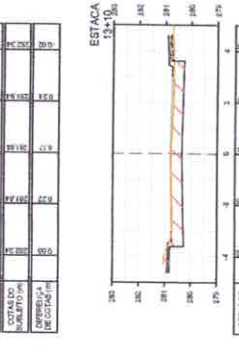
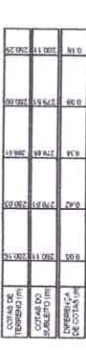
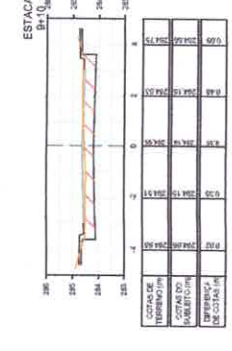
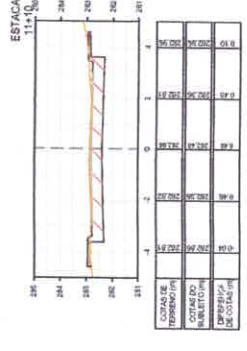
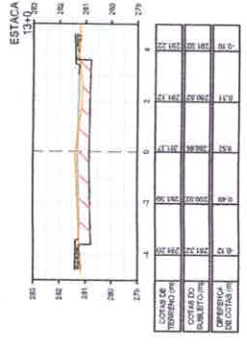




32

RUA OBIDOS

PROJETO EXECUTIVO		
PROJETO DE TERRAPLENAGEM PLANTA PERFIL LONGITUDINAL		
1:750	1:750	1:750

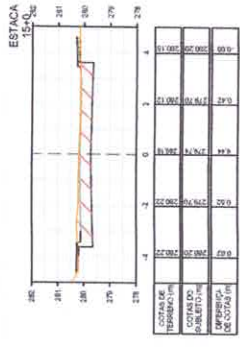

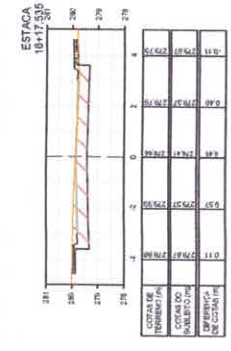

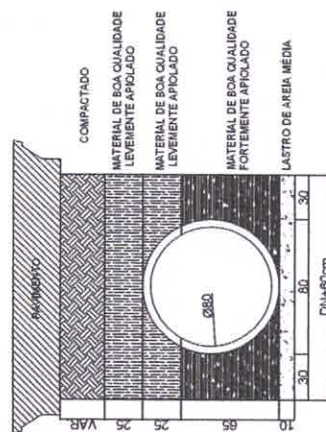 



0,30

TABELA DE ARMADURAS DA TAMPA									
POSIÇÃO									
D	N1	N2	N3	N4	N5	N6	N7	N8	N9
40	6,3c/15	-	-	6,3c/15	3 Ø 12,5	-	3 Ø 12,5	4 Ø 6,3	12 Ø 10
60	6,3c/15	-	-	6,3c/15	3 Ø 12,5	-	3 Ø 12,5	4 Ø 6,3	12 Ø 10
80	6,3c/15	-	-	6,3c/15	3 Ø 12,5	-	3 Ø 12,5	4 Ø 6,3	12 Ø 10
100	6,3c/15	-	-	6,3c/15	3 Ø 12,5	-	3 Ø 12,5	4 Ø 6,3	12 Ø 10
120	6,3c/15	4,0c/12,5	6,3c/20	6,3c/15	3 Ø 12,5	4 Ø 10	3 Ø 12,5	5 Ø 6,3	12 Ø 10
150	6,3c/15	6,3c/15	6,3c/15	4,0c/15	3 Ø 12,5	5 Ø 10	3 Ø 12,5	6 Ø 8,0	12 Ø 10

DIMENSÕES E QUANTIDADES APROXIMADAS PARA UMA UNIDADE									
CÓDIGO	DIMENSÕES						QUANTIDADES		
	D	a	b	c	h	H	L	FORMAS (m ²)	CONCRETO (m ³)
POÇOS DE VISITA SEM DISPOSITIVO INTERNO DE QUEDA									
PV01	40	20	130	25	80	80	90	15,05	17,0
PV02	60	20	130	15	80	80	90	15,05	17,0
PV03	80	25	140	5	100	100	90	16,63	17,5
PV04	100	25	150	-	130	130	100	19,64	22,9
PV05	120	25	170	-	150	150	120	23,62	25,7
PV06	150	25	200	-	180	180	150	30,19	31,6
POÇOS DE VISITA COM DISPOSITIVO INTERNO DE QUEDA DE 50cm									
PV07	40	20	130	25	80	130	90	17,85	17,0
PV08	60	20	130	15	80	130	90	17,85	17,0
PV09	80	25	140	5	100	150	90	19,48	17,5
PV10	100	25	150	-	130	180	100	20,57	22,9
PV11	120	25	170	-	150	200	120	26,77	25,7
PV12	150	25	200	-	180	230	150	33,64	31,6
POÇOS DE VISITA COM DISPOSITIVO INTERNO DE QUEDA DE 100cm									
PV13	40	20	130	25	80	180	90	20,65	17,0
PV14	60	20	130	15	80	180	90	20,65	17,0
PV15	80	25	140	5	100	200	90	22,33	17,5
PV16	100	25	150	-	130	230	100	25,54	22,9
PV17	120	25	170	-	150	250	120	29,92	25,7
PV18	150	25	200	-	180	280	150	37,09	31,6

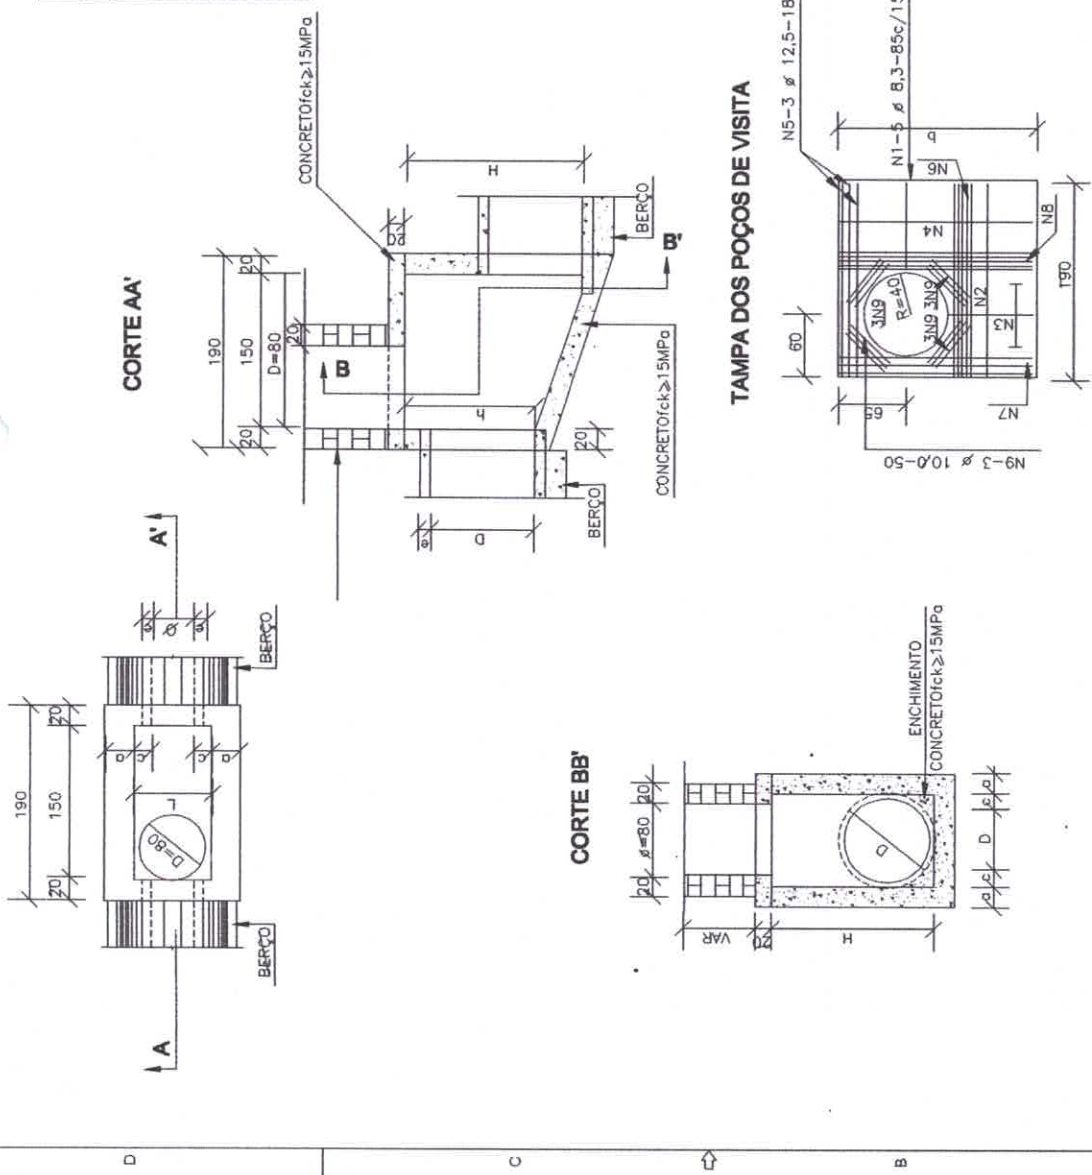

- NOTAS:
- 1 - Dimensões em cm;
 - 2 - Bólas em aço CA-60;
 - 3 - Recobrimento das armaduras 2,5cm;
 - 3 - As quantidades apresentadas não incluem o chaminé.

POÇOS DE VISITA - PV

DATA: 12/05/2023		DATA: 12/05/2023	