


DETALHAR A VARANDA LATERAL



RELAÇÃO DE MATERIAIS					
1	96973	SINAPI	CORDOALHA DE COBRE NU 35 MM², NÃO ENTERRADA, COM ISOLADOR - FORNECIMENTO E INSTALAÇÃO. AF_08/2023	M	376,00
2	96977	SINAPI	CORDOALHA DE COBRE NU 50 MM², ENTERRADA - FORNECIMENTO E INSTALAÇÃO. AF_08/2023	M	180,00
3	96984	SINAPI	ELETRODUTO PVC RÍGIDO, DIÂMETRO 40MM, COM 3 METROS, PARA SPDA - FORNECIMENTO E INSTALAÇÃO. AF_08/2023	UM	8,00
4	96986	SINAPI	HASTE DE ATERRAMENTO, DIÂMETRO 3/4", COM 3 METROS - FORNECIMENTO E INSTALAÇÃO. AF_08/2023	UM	30,00
5	104752	SINAPI	CONECTOR SPLIT-BOLT, PARA SPDA, PARA CABOS ATÉ 35 MM2 - FORNECIMENTO E INSTALAÇÃO. AF_08/2023	UM	80,00
6	104753	SINAPI	CONECTOR SPLIT-BOLT, PARA SPDA, PARA CABOS ATÉ 50 MM2 - FORNECIMENTO E INSTALAÇÃO. AF_08/2023	UM	15,00
7	1577	SINAPI	TERMINAL A COMPRESSÃO EM COBRE ESTANHADO PARA CABO 35 MM2, 1 FURO E 1 COMPRESSÃO, PARA PARAFUSO DE FIXAÇÃO M8	um	50,00

LEGENDA

- 1 - Haste cobreada 3/4"x3 metros.
- 2 - TERMINAL AÉREO FIX. HORIZ. - PRT151A
- 3 - DETALHE DO ISOLADOR REFORÇADO FIXAÇÃO HORIZONTAL - PRT203
- 4 - CABO DE COBRE NU
- 5 - Emenda entre cabos nus.
- 6 - CABO DE COBRE NU

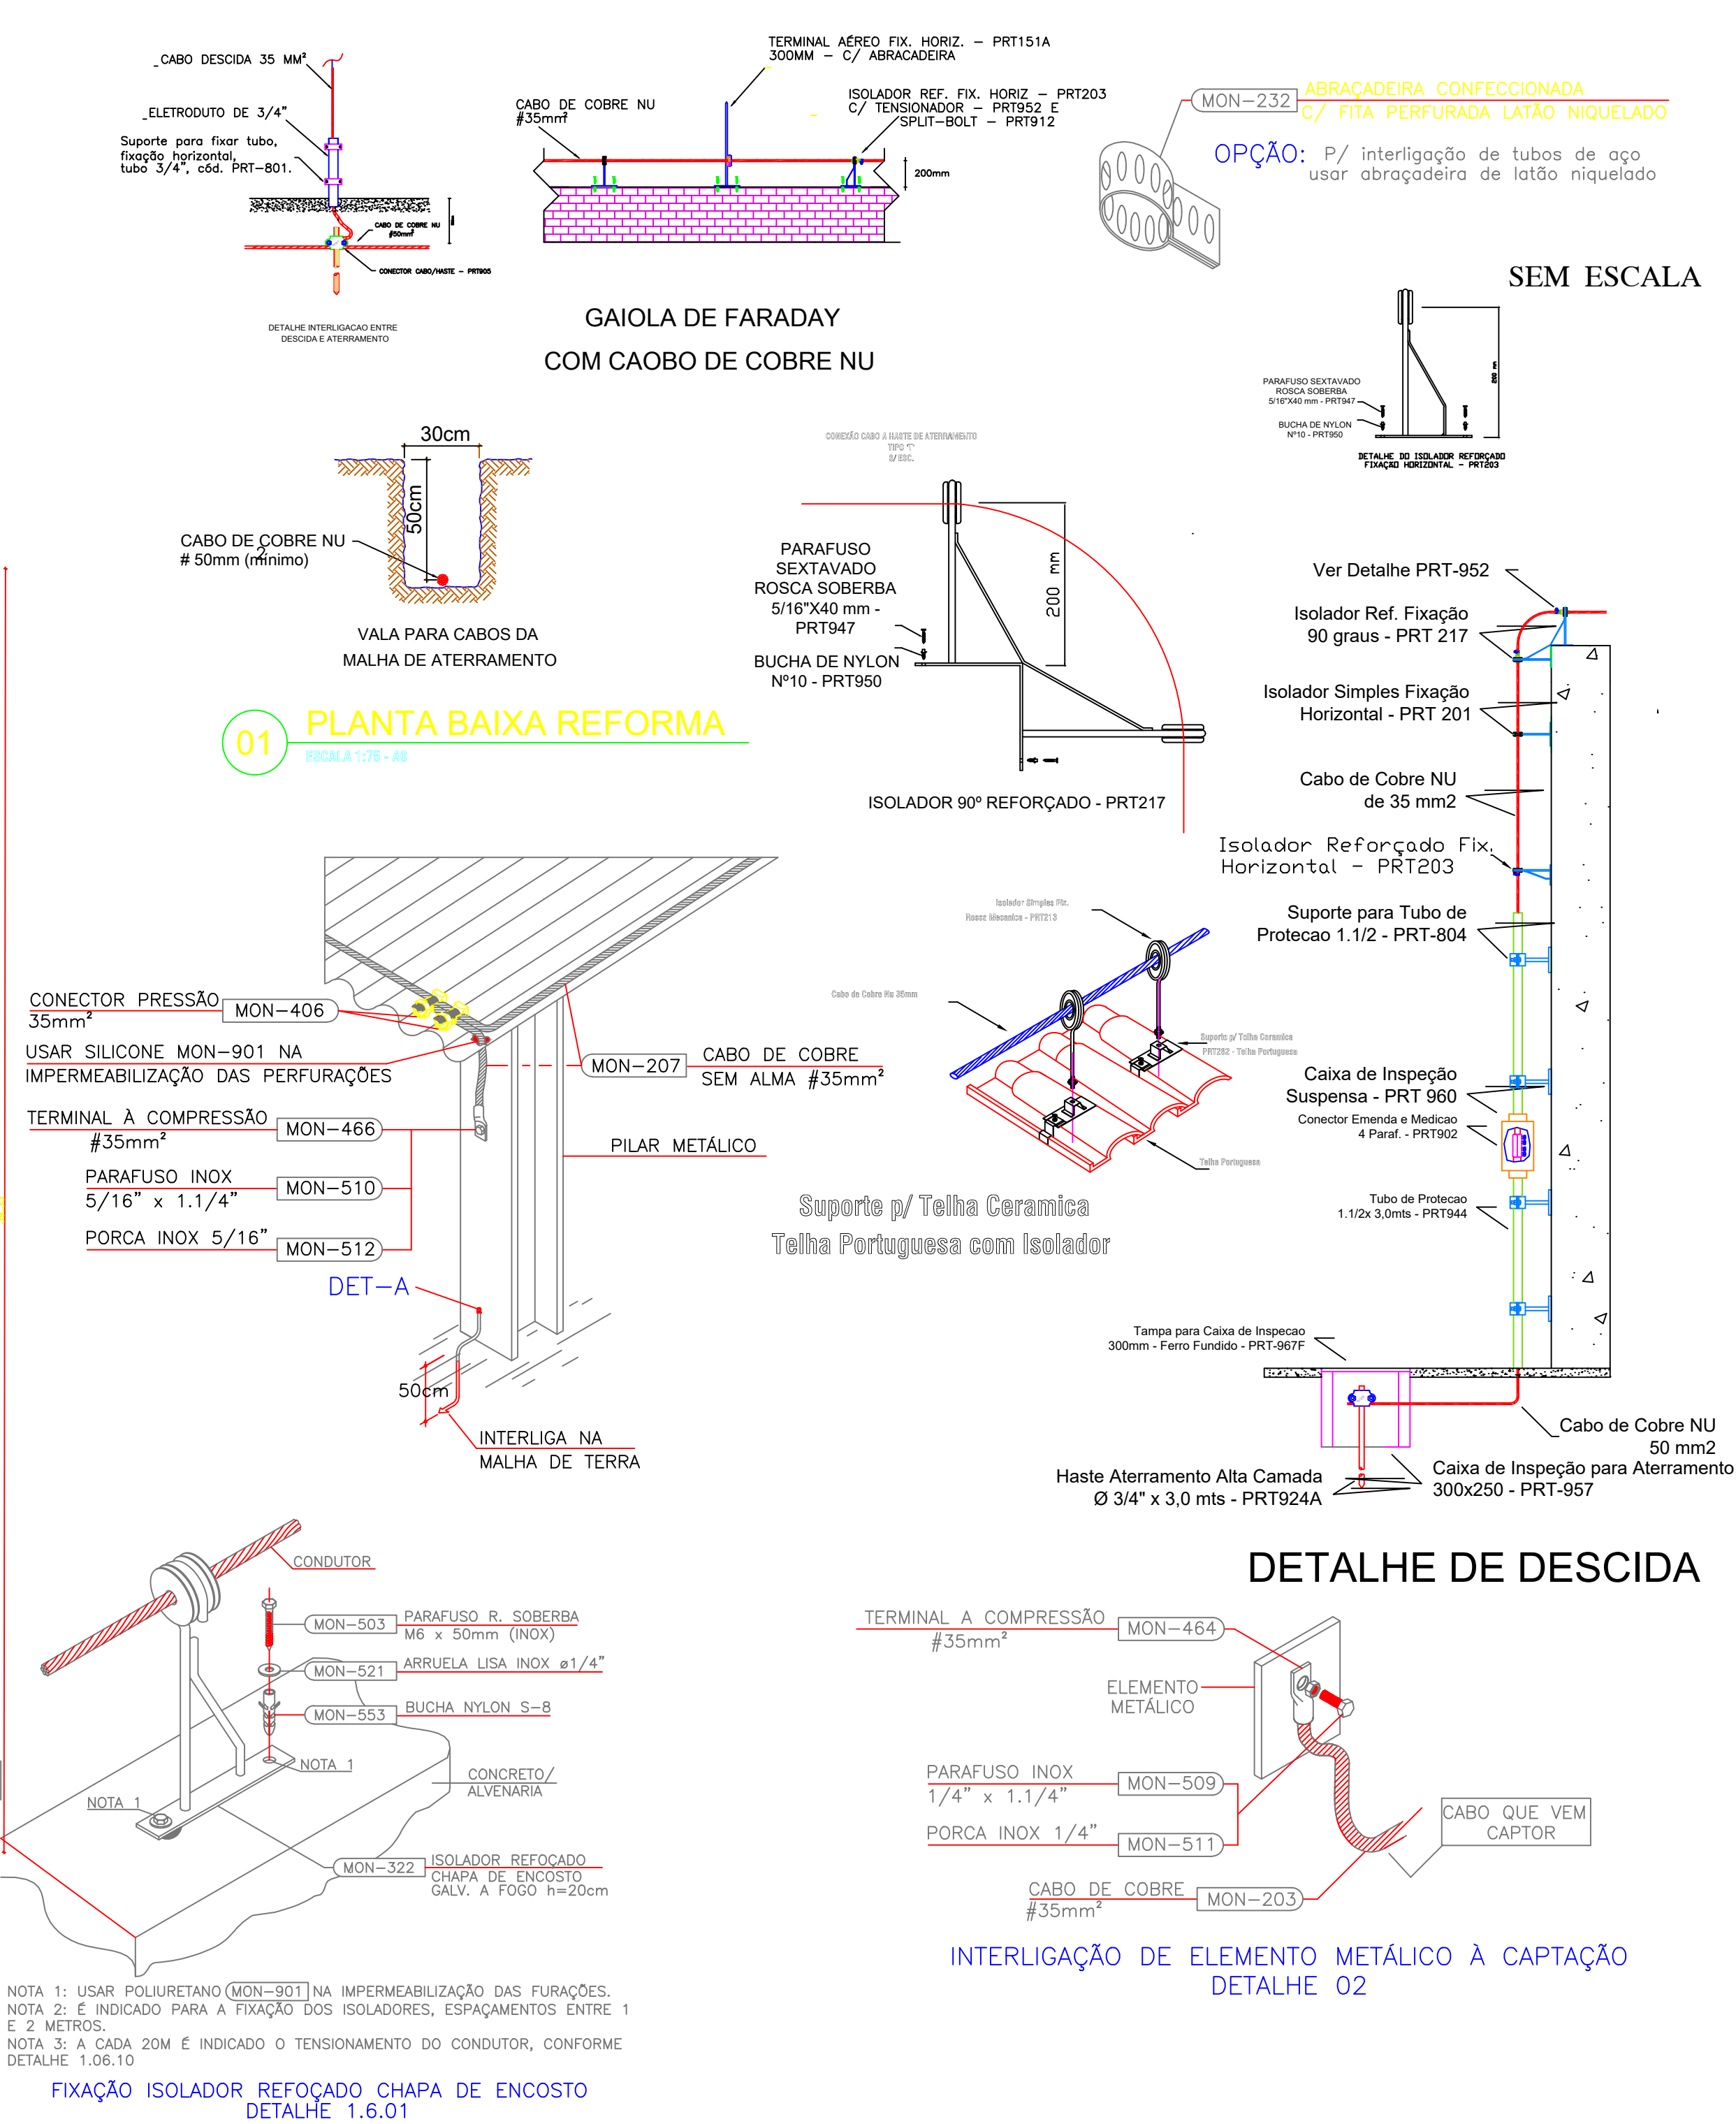

Obra: MERCADO MUNICIPAL	Endereço da Obra: Av. dos Estados esquina com Rua Salvaterra Centro - Tucumã - PA CEP: 68385-000	Dados da Obra: Total Área Construída: 2.406,80 m²
Proprietário: Prefeitura Municipal de Tucumã CNPJ: 22.981.088/0001-02	Projeto: SPDA	Escala: 1/50
Responsável Técnico: Eng. Loislaine Kassis da S. Oliveira CREA: 1522149414	Conteúdo da Prancha:	Revisão: 00
Desenho Técnico: Wesley		Folha: 01/01
Data:		