


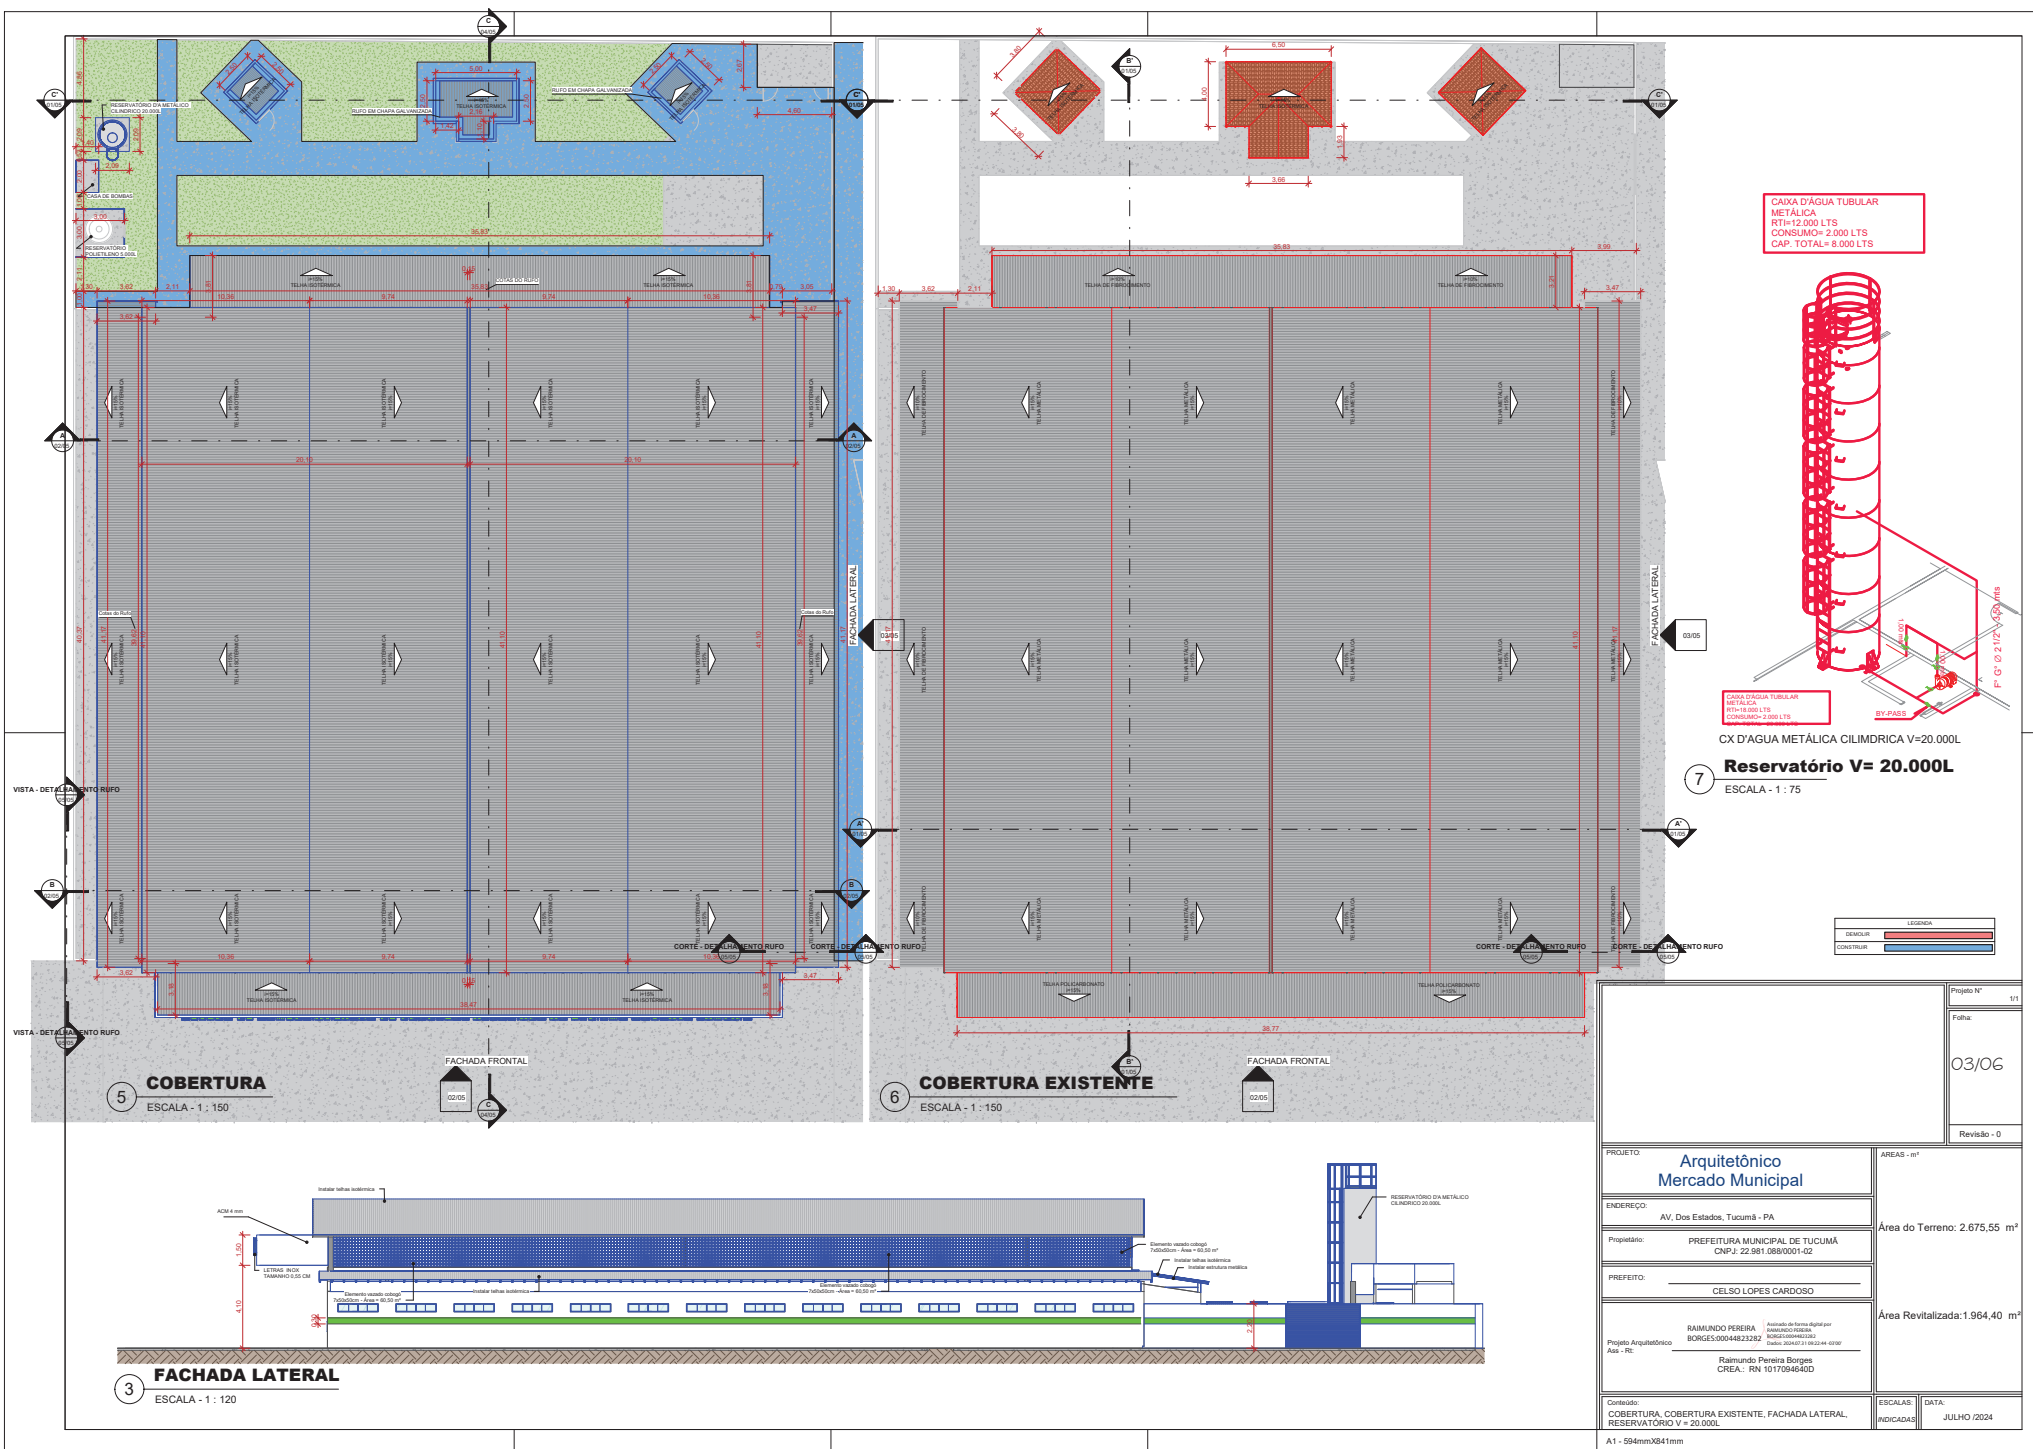


ESCALA - 1 : 75




100




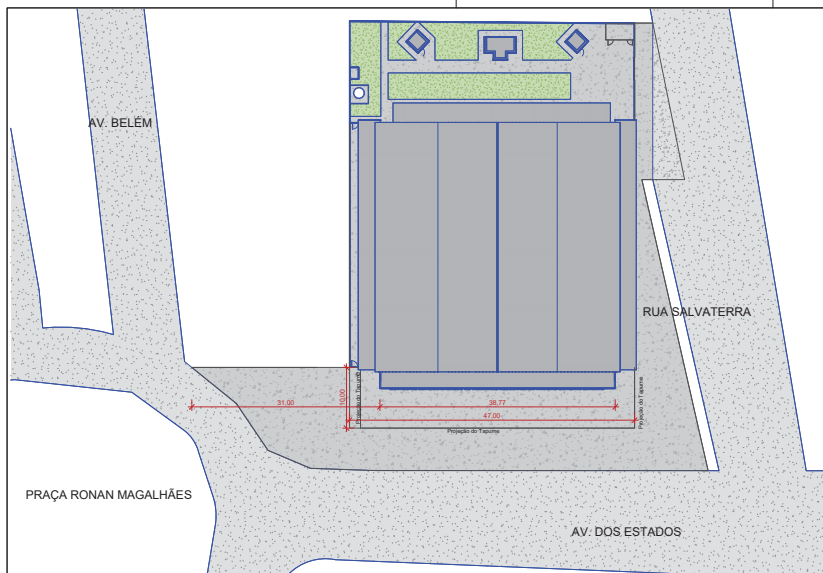


1 **IMPLANTAÇÃO**
ESCALA - 1 : 400

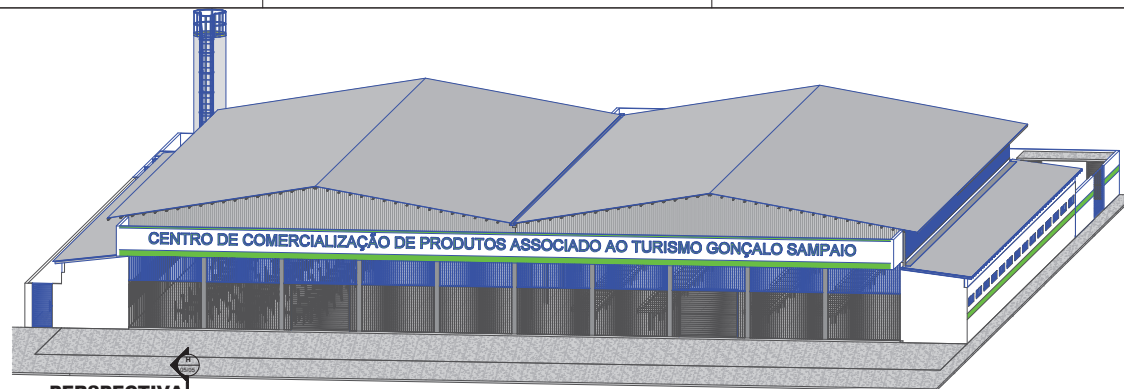


2 **PERSPECTIVA**

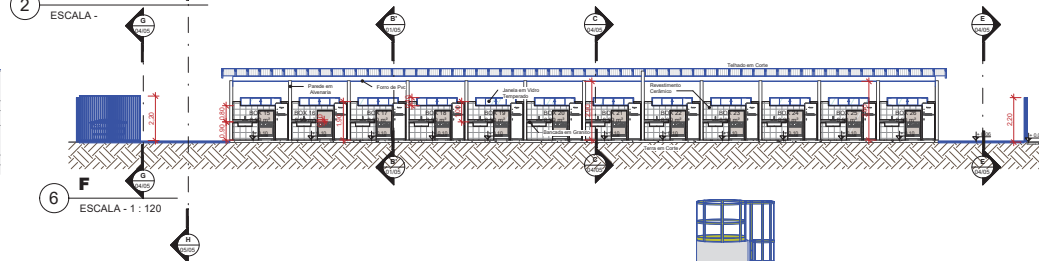


6 **F**
ESCALA - 1 : 120

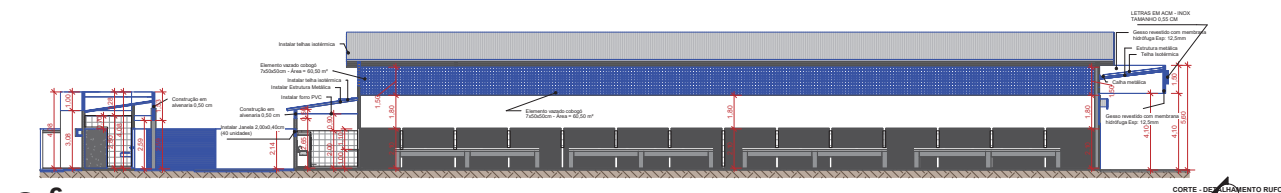


3 **C**
ESCALA - 1 : 130

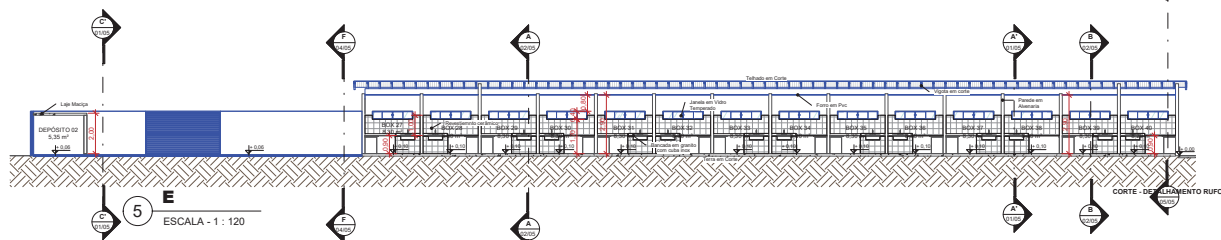

5 **E**
ESCALA - 1 : 120




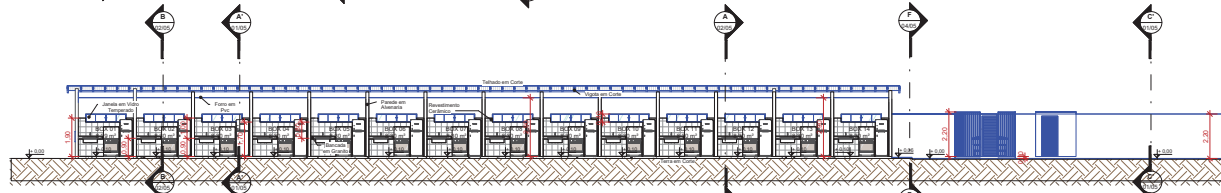


7 **G**
ESCALA - 1 : 120

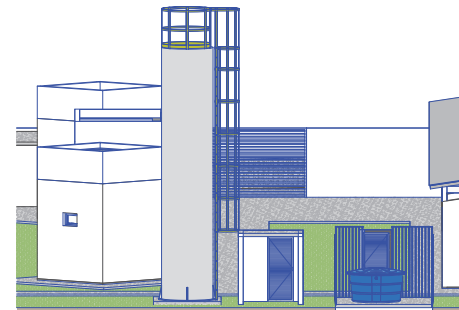



4 **Det. Reservatório V=20.000L**
ESCALA -

Projeto N°	1/1
Folha	04/06
Revisão - 0	
PROJETO	Arquitetônico Mercado Municipal
ENDEREÇO	Av. Dos Estados, Tucumã - PA
PROPOSTANTE	PREFEITURA MUNICIPAL DE TUCUMÃ CNPJ: 22.981.068/0001-02
PREFEITO	CELSON LOPES CARDOSO
PROJETO ARQUITETÔNICO	RAIMUNDO PEREIRA BORGES.0004482328 RAIMUNDO PEREIRA BORGES.0004482328 Data: 2024/07/31 09:24:02 -0300
CONTEÚDO	IMPLANTAÇÃO, PERSPECTIVA, CORTES C, E, F, G, DETALHE RESERVATÓRIO V = 20.000 LITROS
ESCALAS	INDICADAS
DATA	JULHO/2024
ÁREAS - m²	Área do Terreno: 2.675,55 m² Área Revitalizada: 1.964,40 m²
A1 - 594mmX841mm	

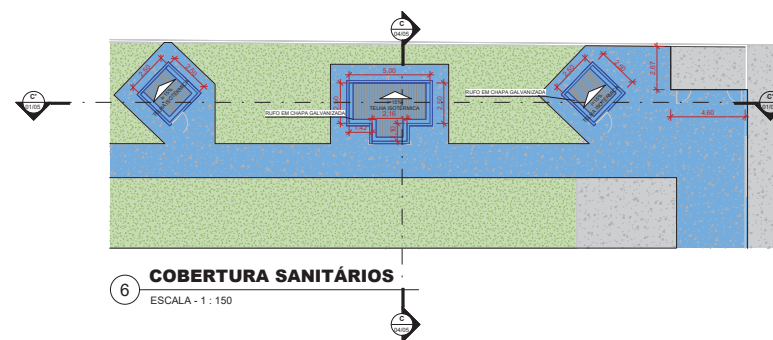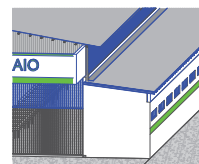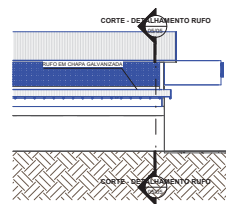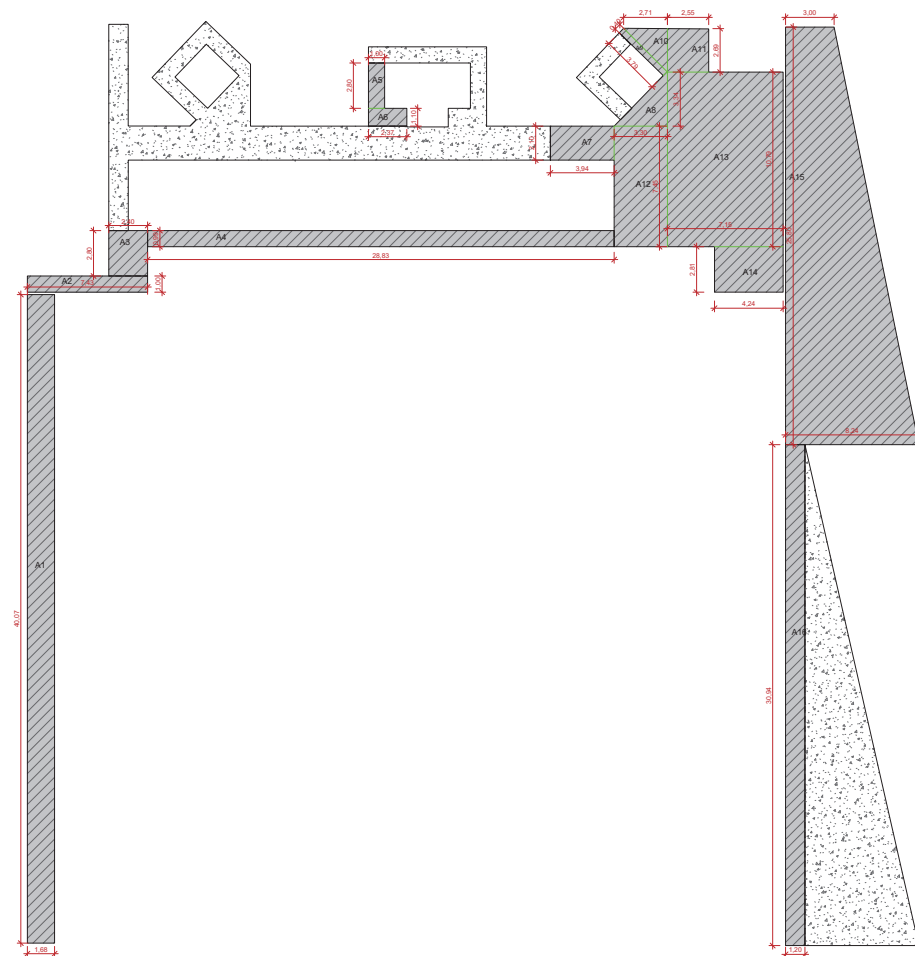

		Projeto N°		1/1
		Folha:		
		05/06		
		Revisão - 0		
PROJETO Arquitetônico Mercado Municipal		ÁREAS - m²		
ENDEREÇO: Av. Dos Estados, Tucumã - PA		Área do Terreno: 2.675,55 m²		
PROPRIETÁRIO: PREFEITURA MUNICIPAL DE TUCUMÃ CNPJ: 22.981.088/0001-02				
PREFEITO: CELSO LOPES CARDOSO		Área Revitalizada: 1.964,40 m²		
Assinado de forma digital por RAIMUNDO PEREIRA BORGES-0004482382 BORGES-0004482382 Data: 2024.07.11 09:24:45 +010'				
Projeto Arquitetônico Ass - PR: Raimundo Pereira Borges CREA: RN 1017094640D				
COTAÇÃO PROTEÇÃO DAS CALÇADAS, VISTA DETALHAMENTO RUFO, PERSPECTIVA DET. RUFO, CORTE DETALHAMENTO RUFO, COBERTURAS SANITÁRIAS.		ESCALAS: INDICAÇÕES	DATA: JULHO /2024	
A1 - 594mmX941mm				


DET 01

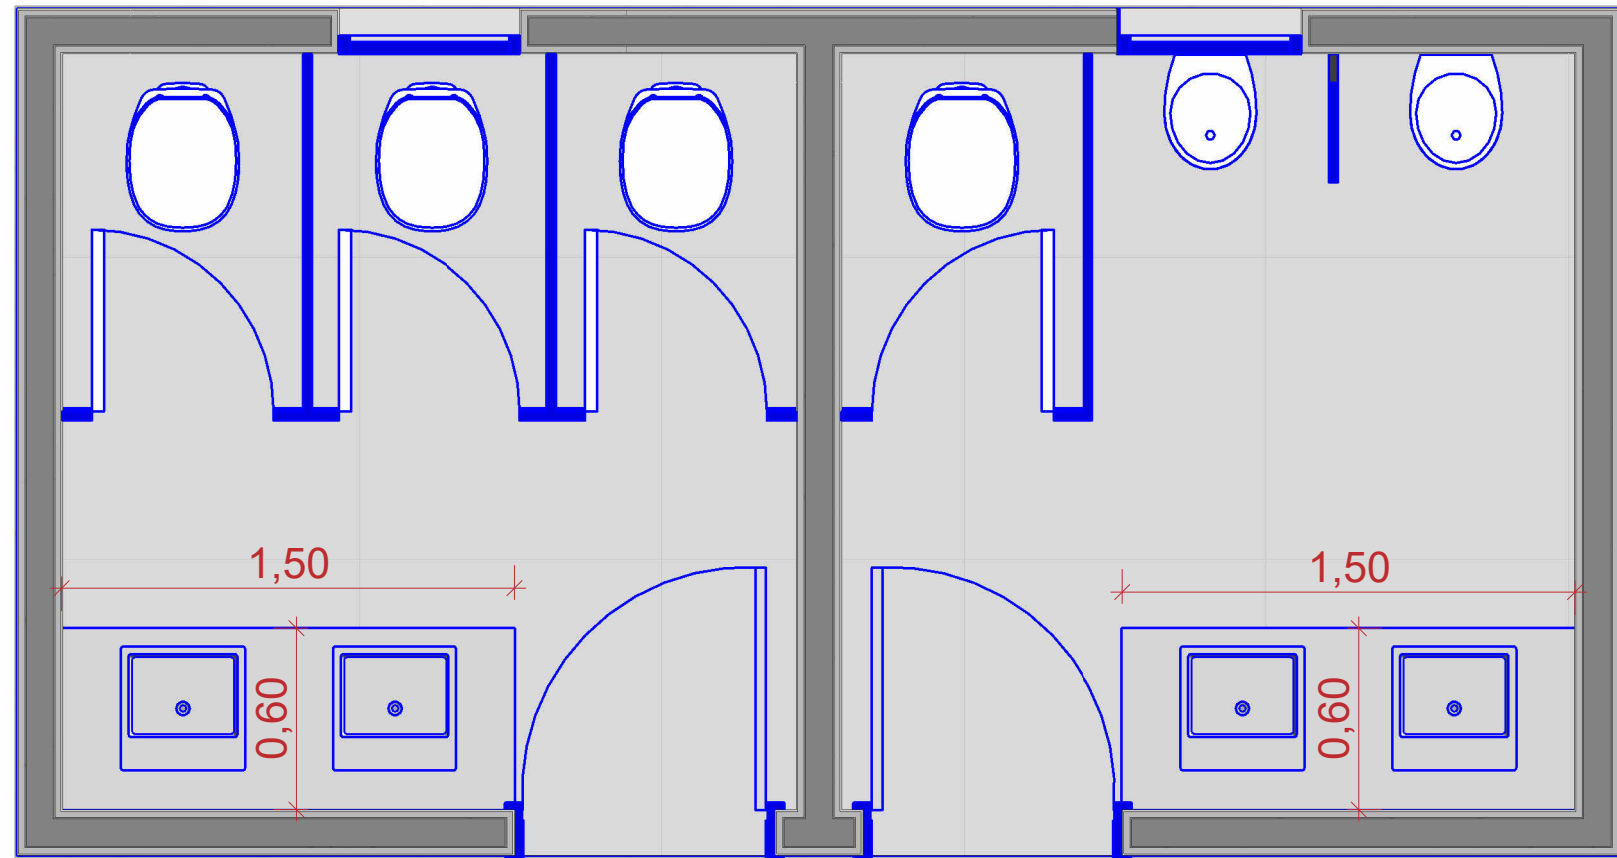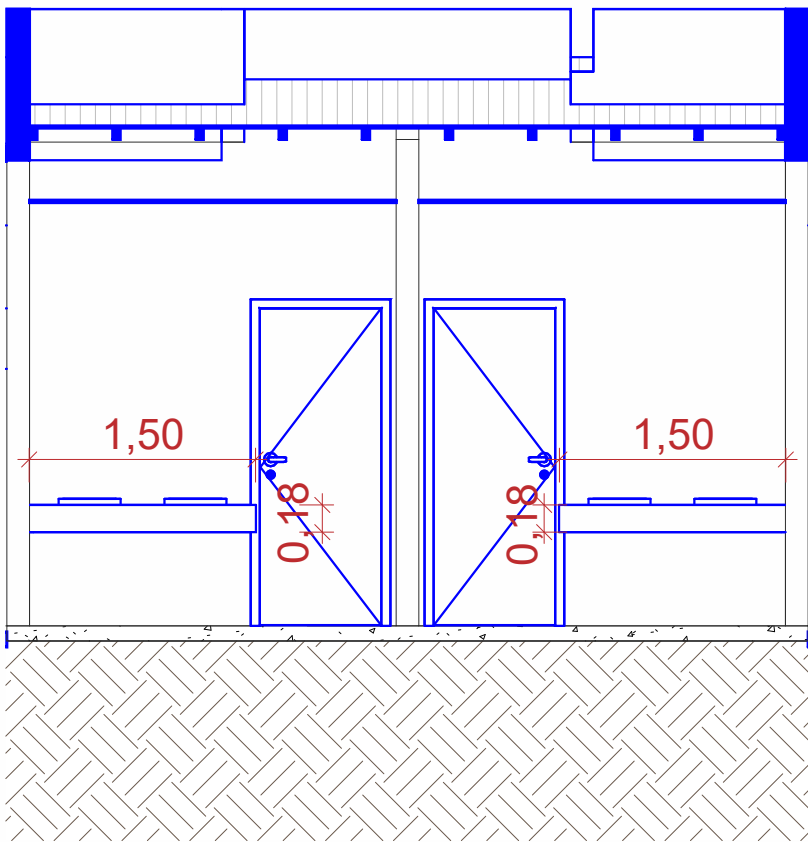


1 **WC Fem/Masc**
ESCALA - 1 : 50

2 **WC Fem/Masc**
ESCALA - 1 : 25

DET 02

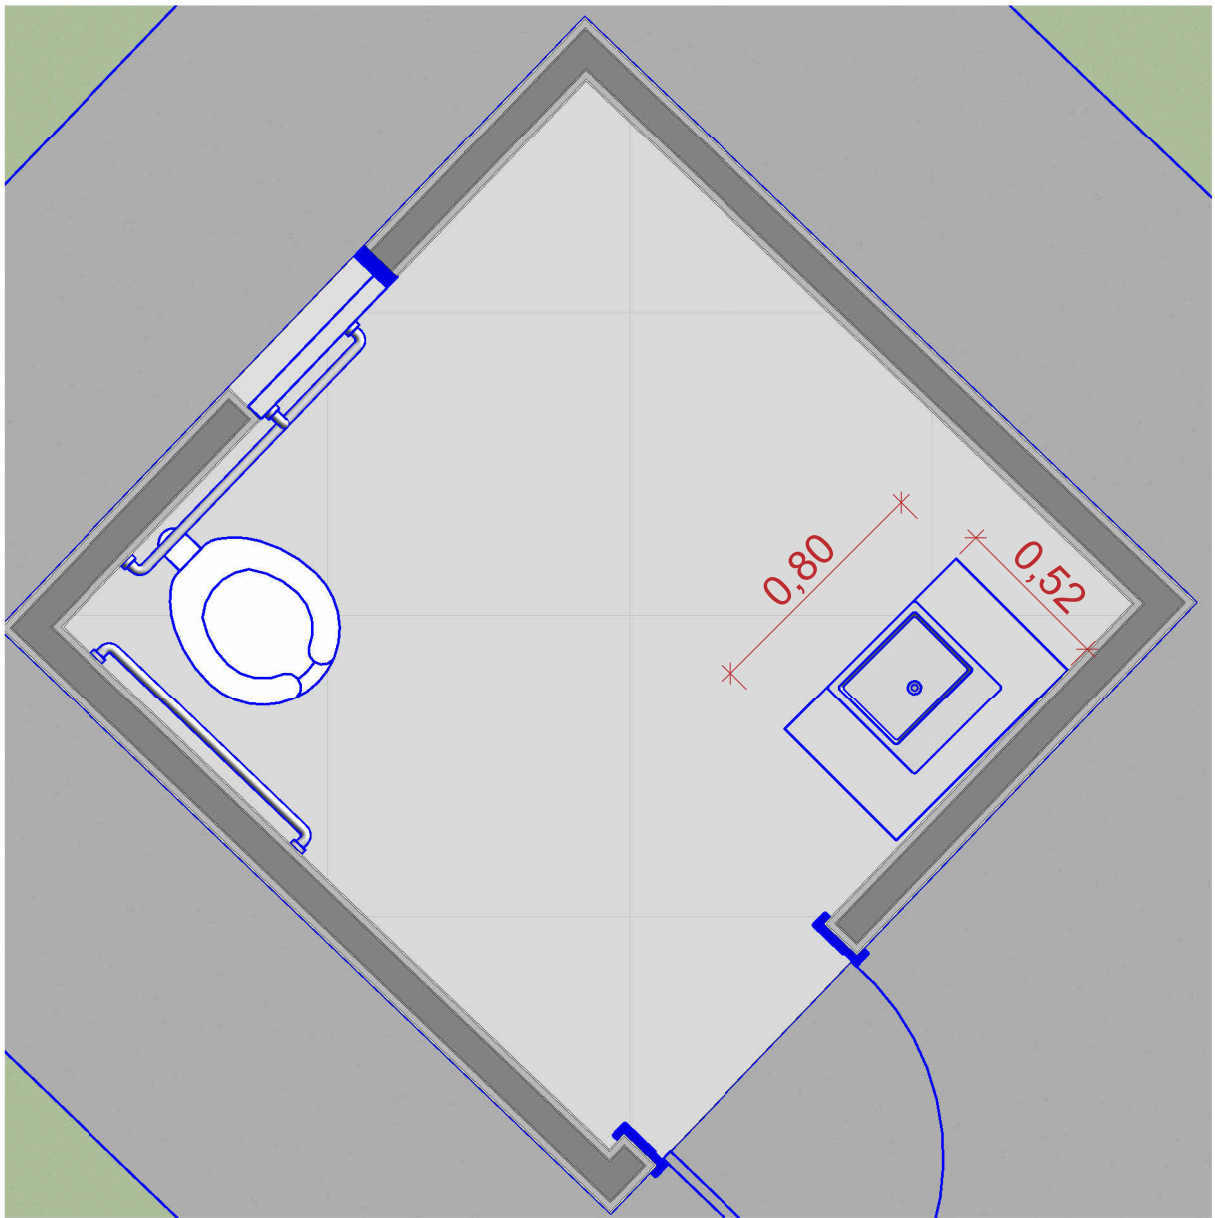


3 **WC PCD**
ESCALA - 1 : 25

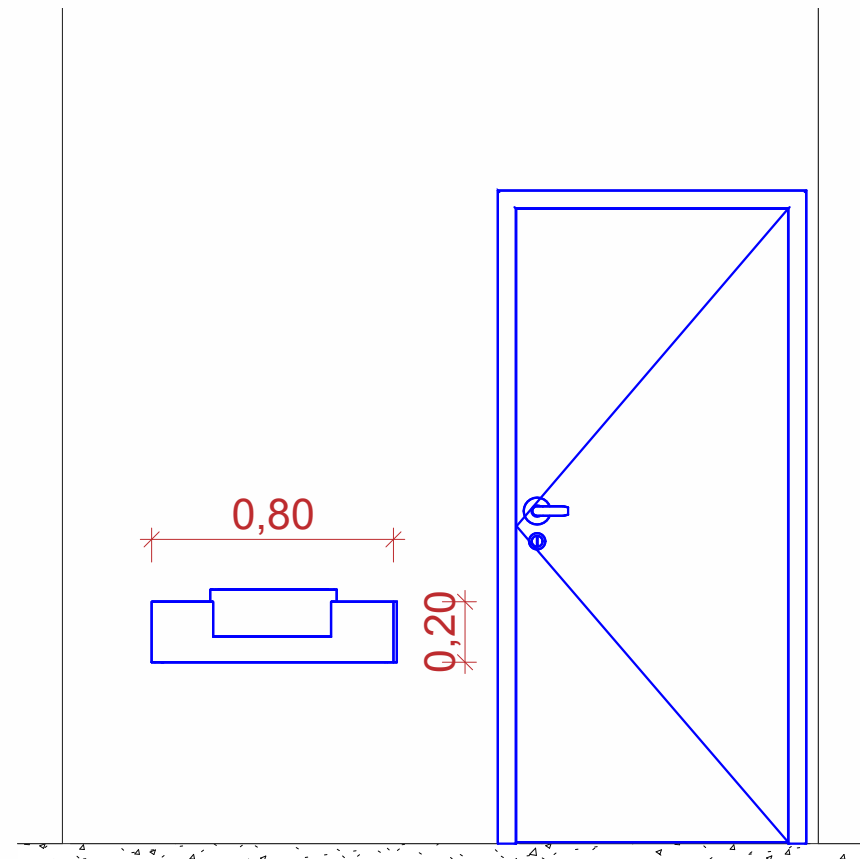


4 **WC PCD**
ESCALA - 1 : 25

DET 03

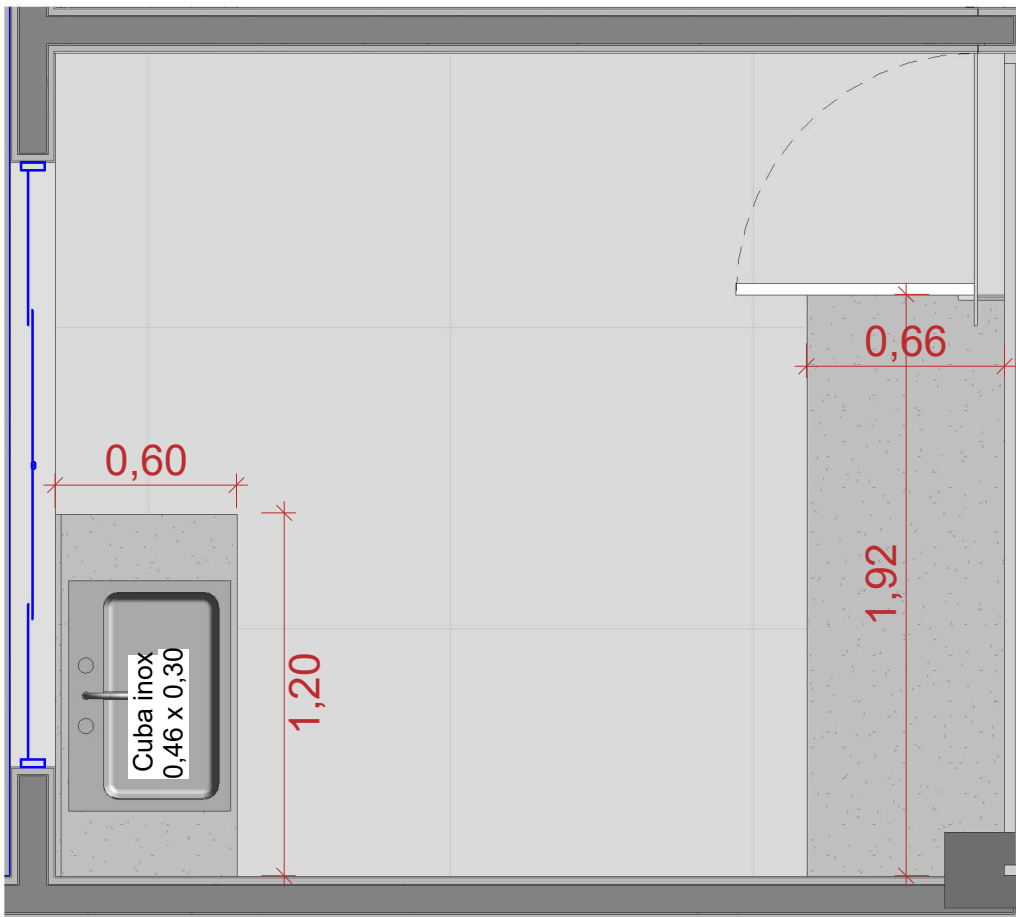


5 **DETALHAMENTO BOX 01 ao 14 e 29 ao 40**
ESCALA - 1 : 25

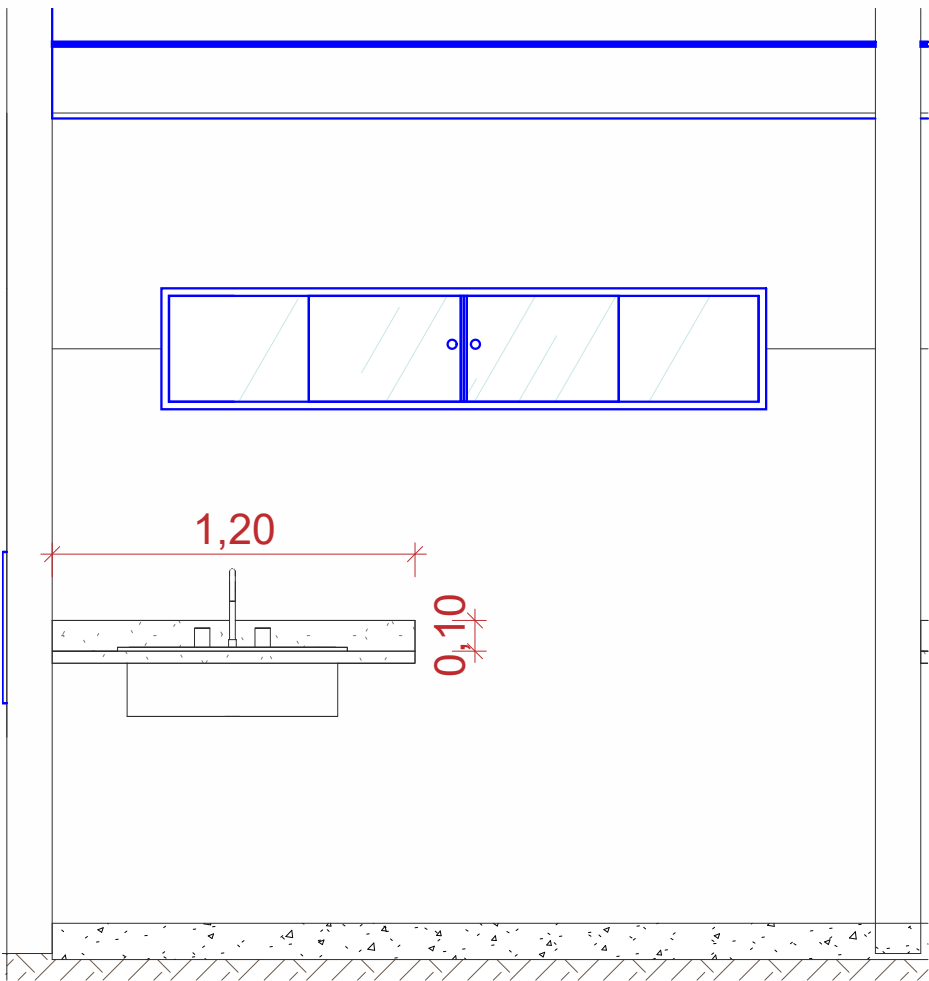


6 **DETALHAMENTO BOX 01 ao 14 e 29 ao 40**
ESCALA - 1 : 25

DET 04

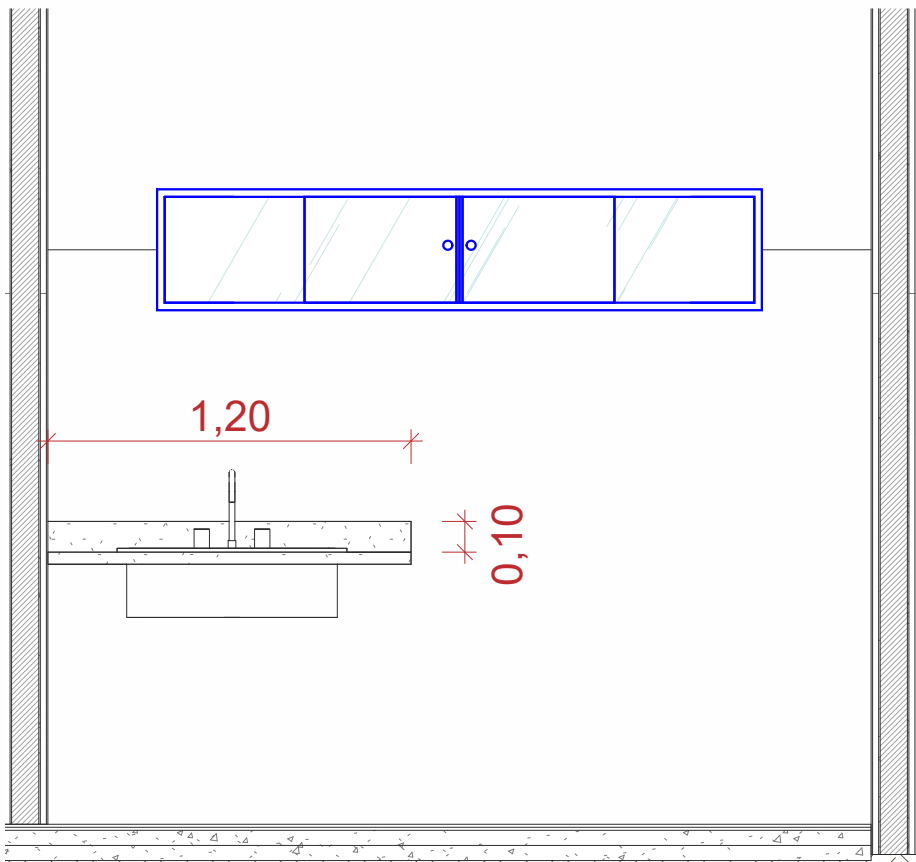

7 **DETALHAMENTO BOX 15 ao 28**
ESCALA - 1 : 25

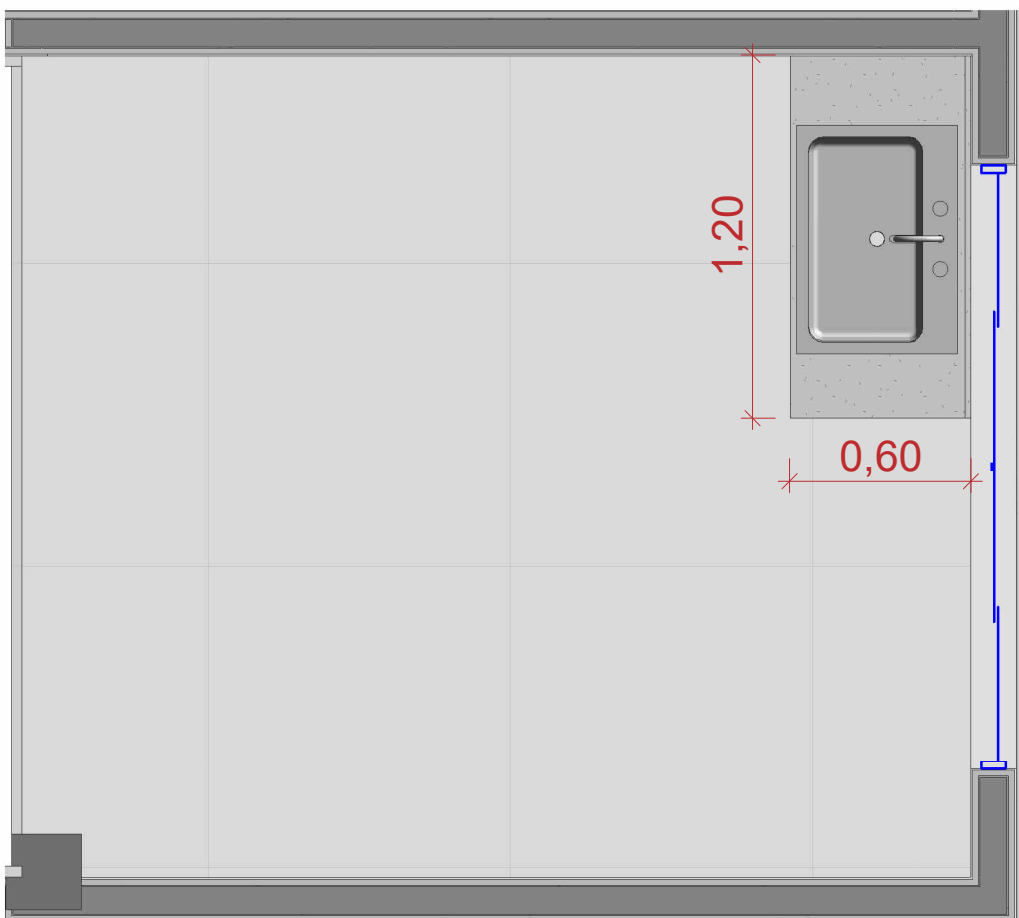

8 **DETALHAMENTO BOX 15 ao 28**
ESCALA - 1 : 25

Projeto N° 1/1	
Folha: 06/06	
Revisão - 0	
PROJETO: Arquitetônico Mercado Municipal	ÁREAS - m²
ENDEREÇO: AV. Dos Estados, Tucumã - PA	Área do Terreno: 2.675,55 m²
Proprietário: PREFEITURA MUNICIPAL DE TUCUMÃ CNPJ: 22.981.088/0001-02	Área Revitalizada: 1.964,40 m²
PREFEITO: CELSO LOPES CARDOSO	
Projeto Arquitetônico Ass - Rt: Raimundo Pereira Borges CREA: RN 1017094640D	
Conteúdo: Detalhamento das Bancadas de granito	ESCALAS: A1 - 594mmX841mm
INDICADAS	DATA: ABRIL /2025