
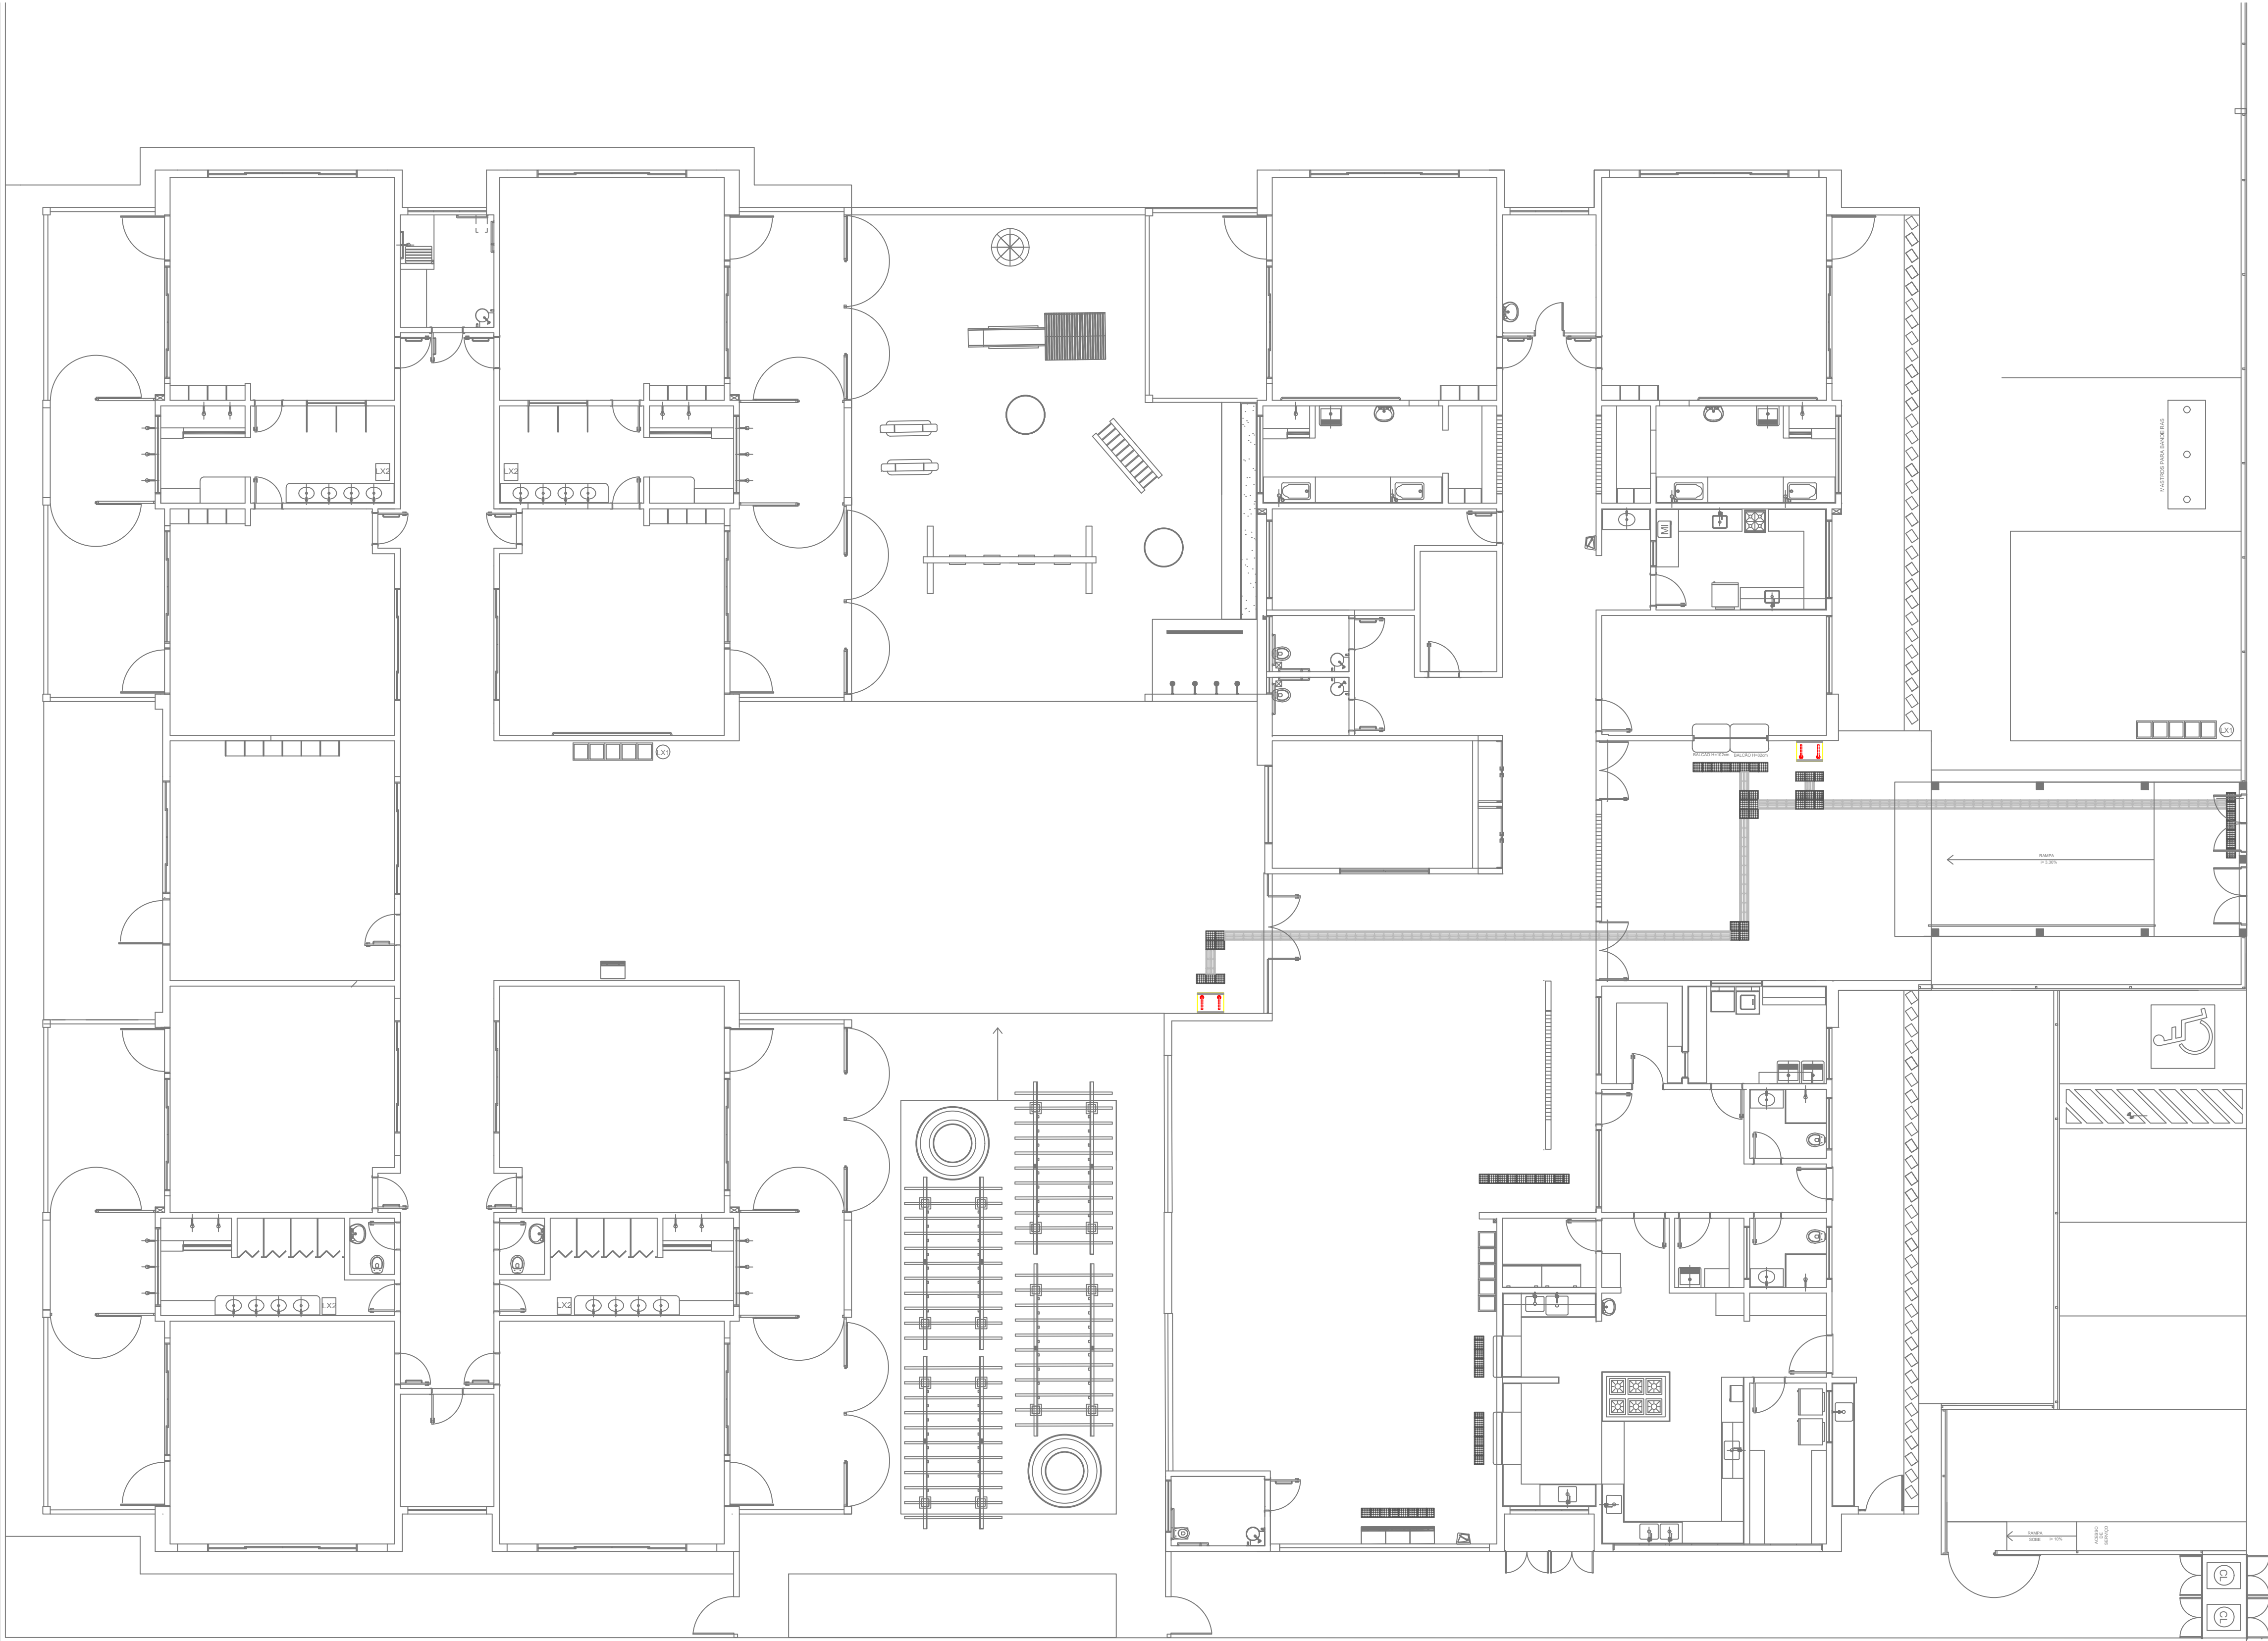


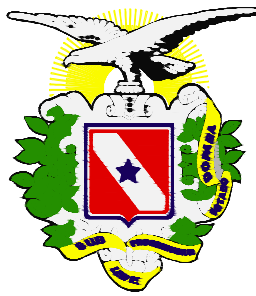

PLANTA DE SINALIZAÇÃO
1:200

DESCRIÇÃO DA PRANCHA: PLANTA DE SINALIZAÇÃO			CRECHES POR TODO O PARÁ					GOVERNO DO ESTADO DO PARÁ SECRETARIA DE EDUCAÇÃO Secretaria Adjunta de Infraestrutura Diretoria de Planejamento e Obras - DPLO	Nº DA PRANCHA: ARQ-DET 01/04	
			ESTABELECIMENTO: PROTÓTIPO			CÓD. MEC: -				
			ENDEREÇO: -			URE/USE: -				
DESENVOLVIMENTO: PATRÍCIA PÓVOA		CAU: A33253-4 MAT 57213052-1	VERSÃO: V01	DATA: 06/2023	ESCALA: 1:25	NOME DO ARQUIVO: CRECHES POR TODO O PARA FNDE-ACE-2023-REV022023XXXXXX	Nº PROCESSO: 022023XXXXXX	DETALHAMENTO		