



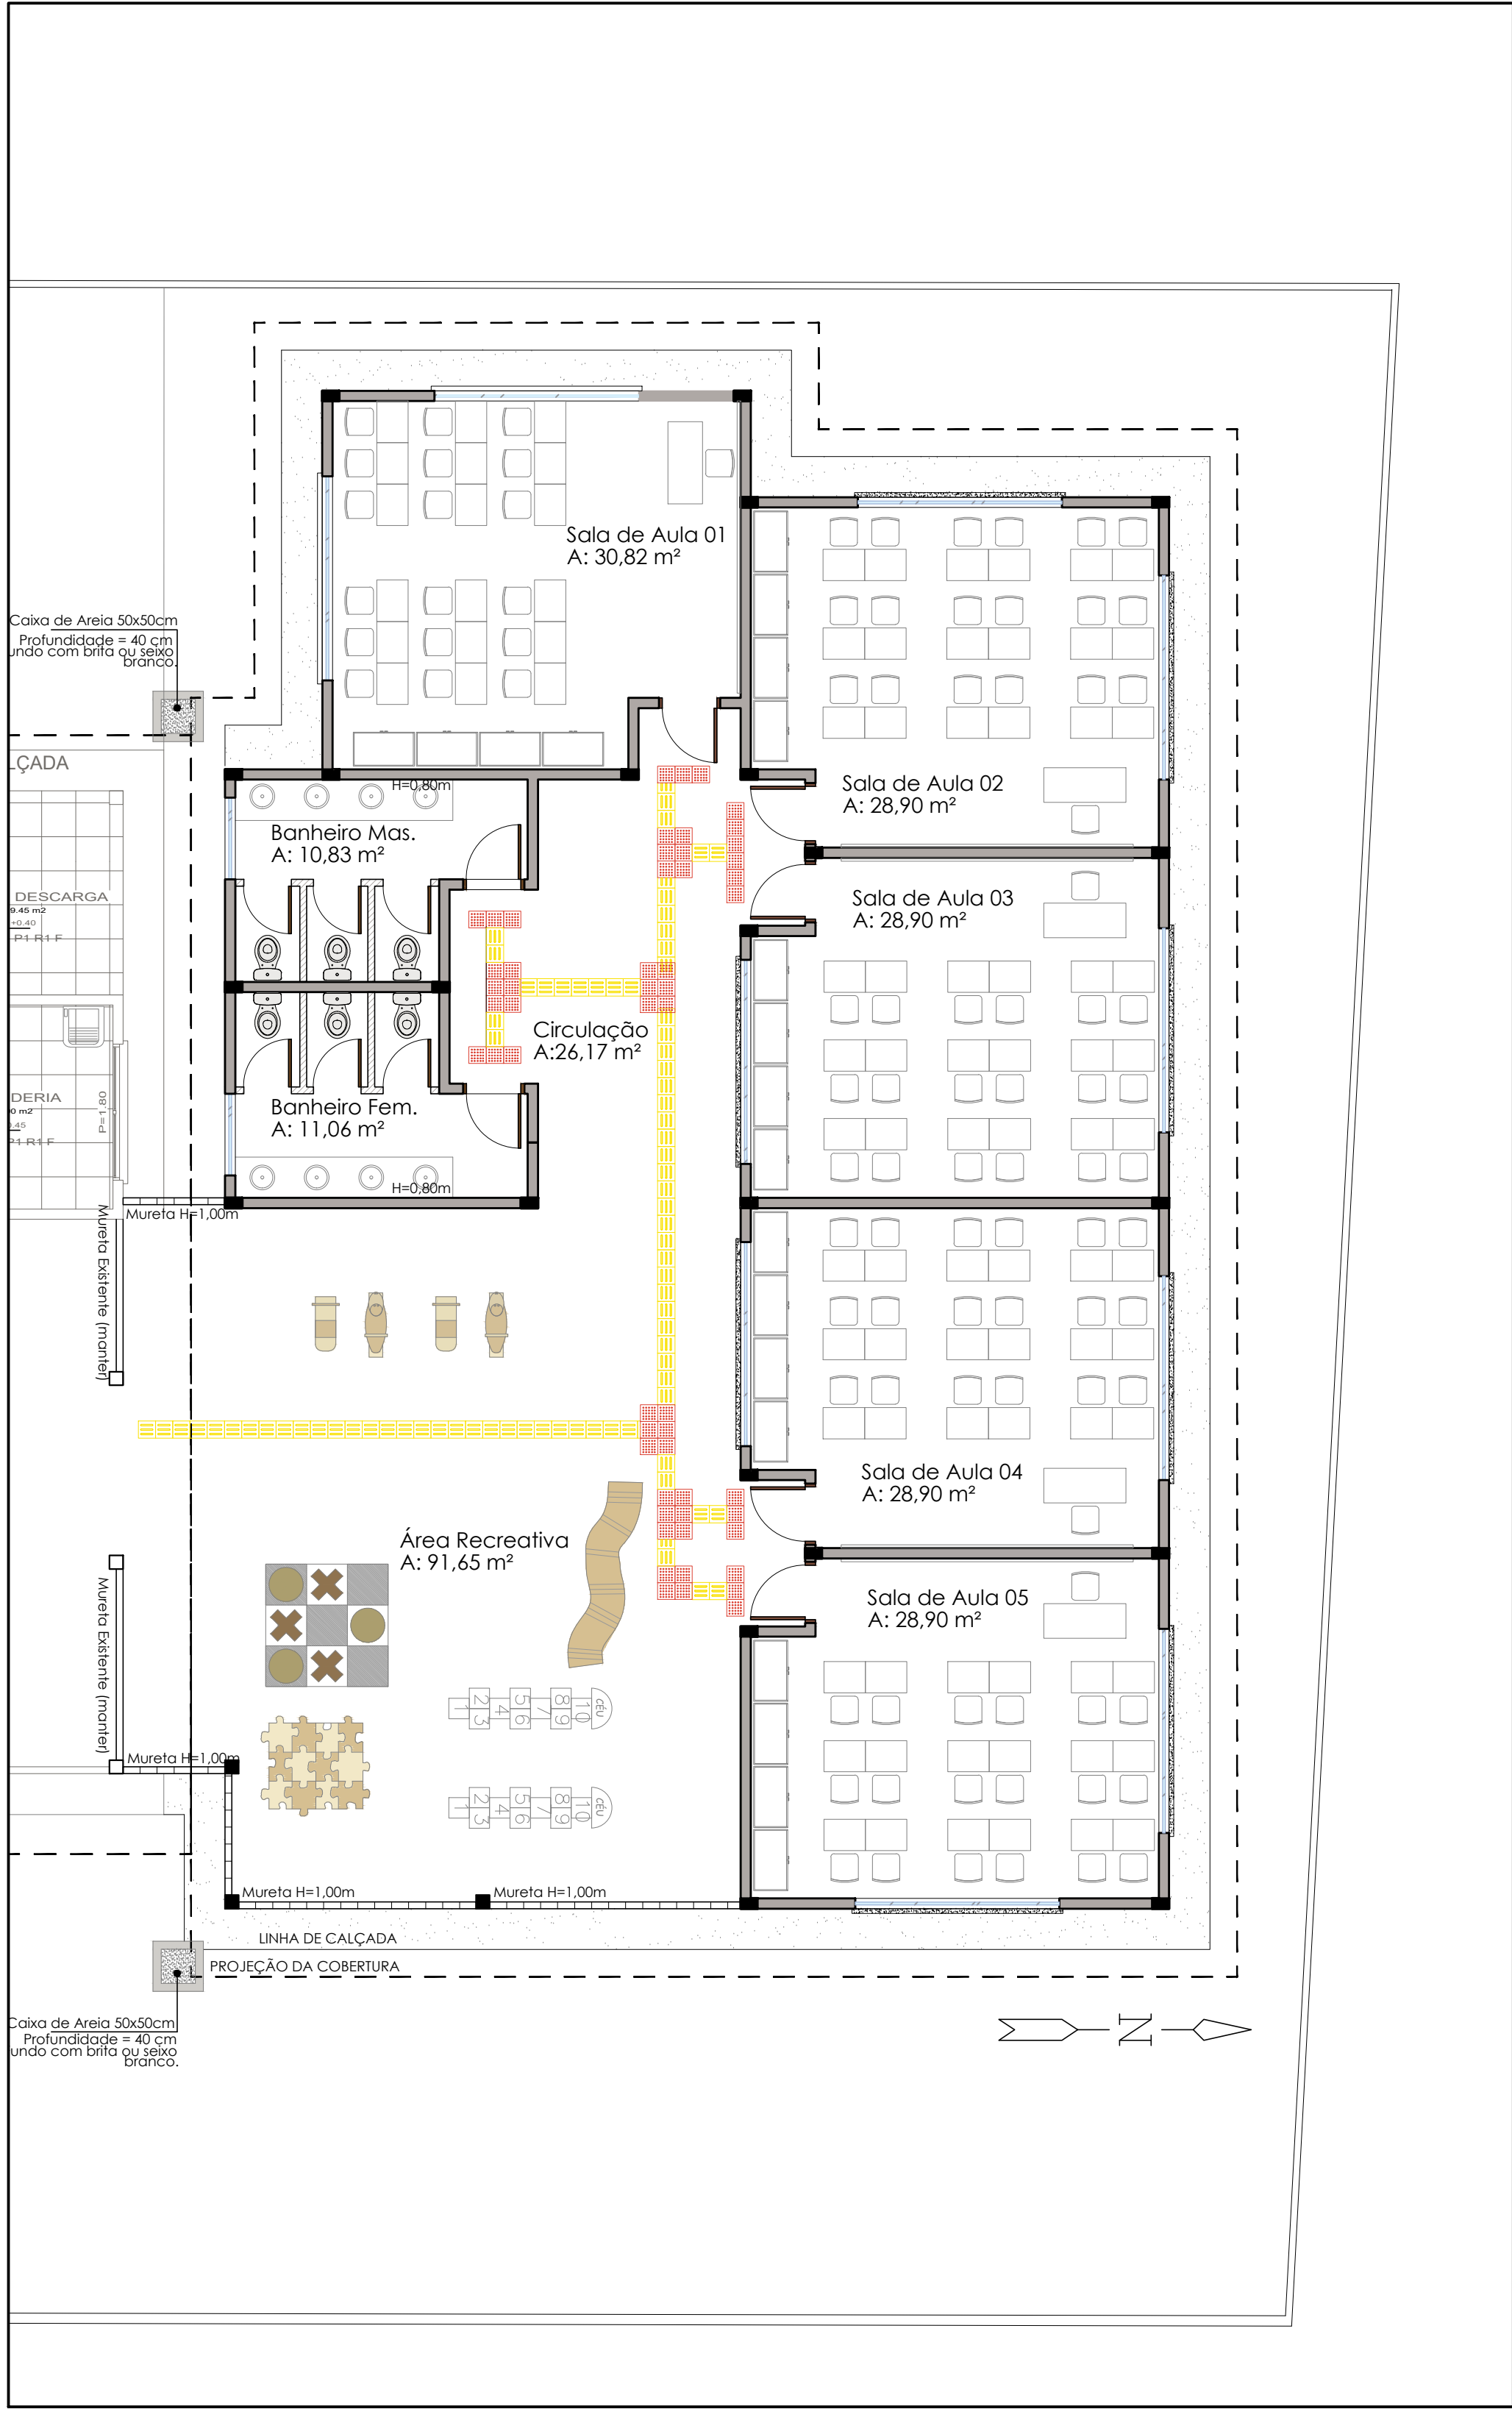



1 PLANTA LAYOUT AMPLIAÇÃO
ESCALA: 1:75 A: 340,69 M²

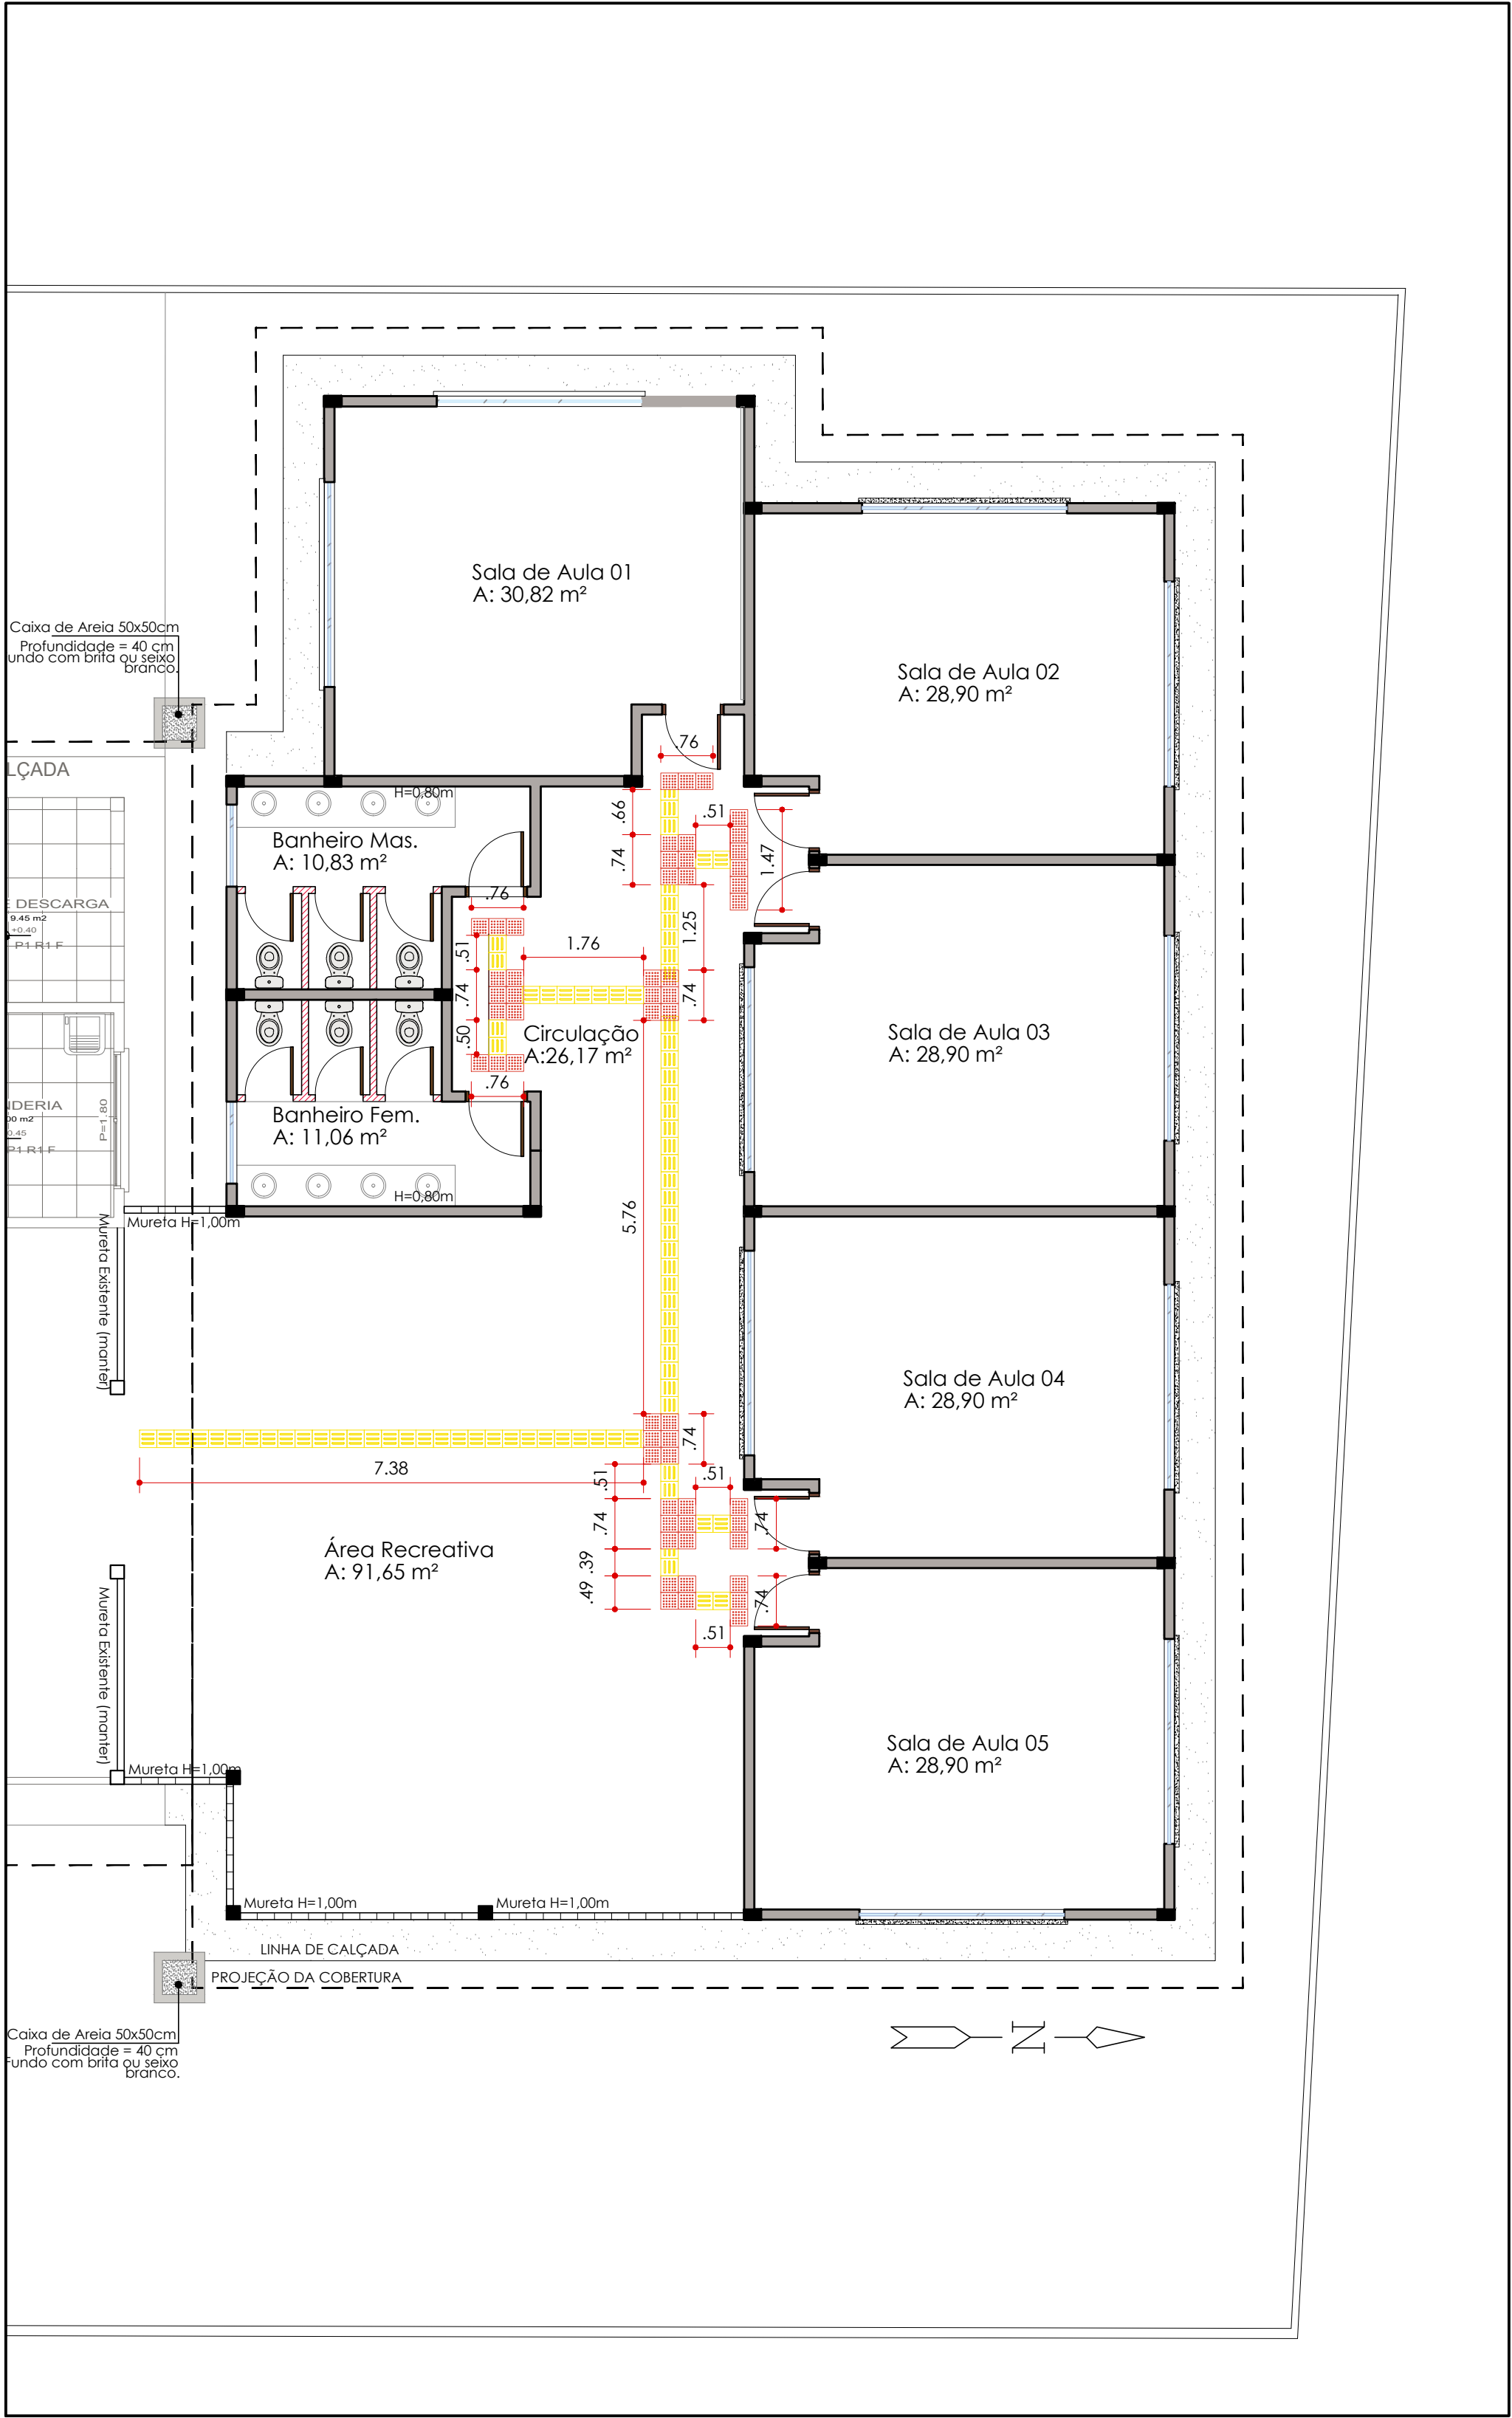

2 PLANTA DE ACESSIBILIDADE AMPLIAÇÃO
ESCALA: 1:75 A: 340,69 M²

LEGENDA - PLANTA DE CALÇADA	
ESPECIFICAÇÃO	QUANTITATIVO
Piso Tátil de ALERTA - material concreto, 25x25 cm	13,61 M
Piso Tátil de DIRECIONAL - material concreto, 25x25 cm	20,25 M

LEGENDA PISO TÁTIL:

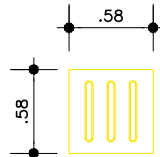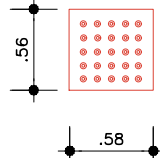-  Piso Direcional - 0,25 x 0,25m
Piso Direcional - indicando a rota.
-  Piso Alerta - 0,25 x 0,25m
Piso de Alerta - indicando: obstáculo, mudança de rota, rampa, etc.

ESTADO DO AMAPÁ PREFEITURA MUNICIPAL DE SANTANA PMS	2022	ARQ	03/04	SECRETARIA MUNICIPAL DE OBRAS PÚBLICAS E SERVIÇOS URBANOS
CONVENIENTE: PREFEITURA MUNICIPAL DE SANTANA	LOCAL: IGARAPÉ DA FORTALEZA - SANTANA - AP	MODIFICAÇÕES		
AUTORES DO PROJETO:	OBRA: AMPLIAÇÃO DA CRECHE MIGUEL JORGE VAJARI ELIAS	COORDENADOR GEOGRÁFICO: LATITUDE: 0° 02' 56.34" S LONGITUDE: 51° 08' 42.15" O	A	
ARTHEMIS LAGOIA Arquiteta e Urbanista CALUAP - A150220-9	CONTEÚDO: PLANTA LAYOUT AMPLIAÇÃO, PLANTA DE ACESSIBILIDADE AMPLIAÇÃO,	ÁREA TOTAL: 2.305,89 M²	C	
	CAD: ARTHEMIS LAGOIA	DATA: 05/2022	D	
	PREFEITO MUNICIPAL: Sebastião Ferreira da Rocha.	VERSO: 08	E	
SECRETÁRIO DE OBRAS: Anderson Ricardo de Almeida Feio	ESQ: INDICADA	UNID: METRO	F	
Av. Santana, nº 2913 - Bairro Paraíso, Santana-AP			G	