


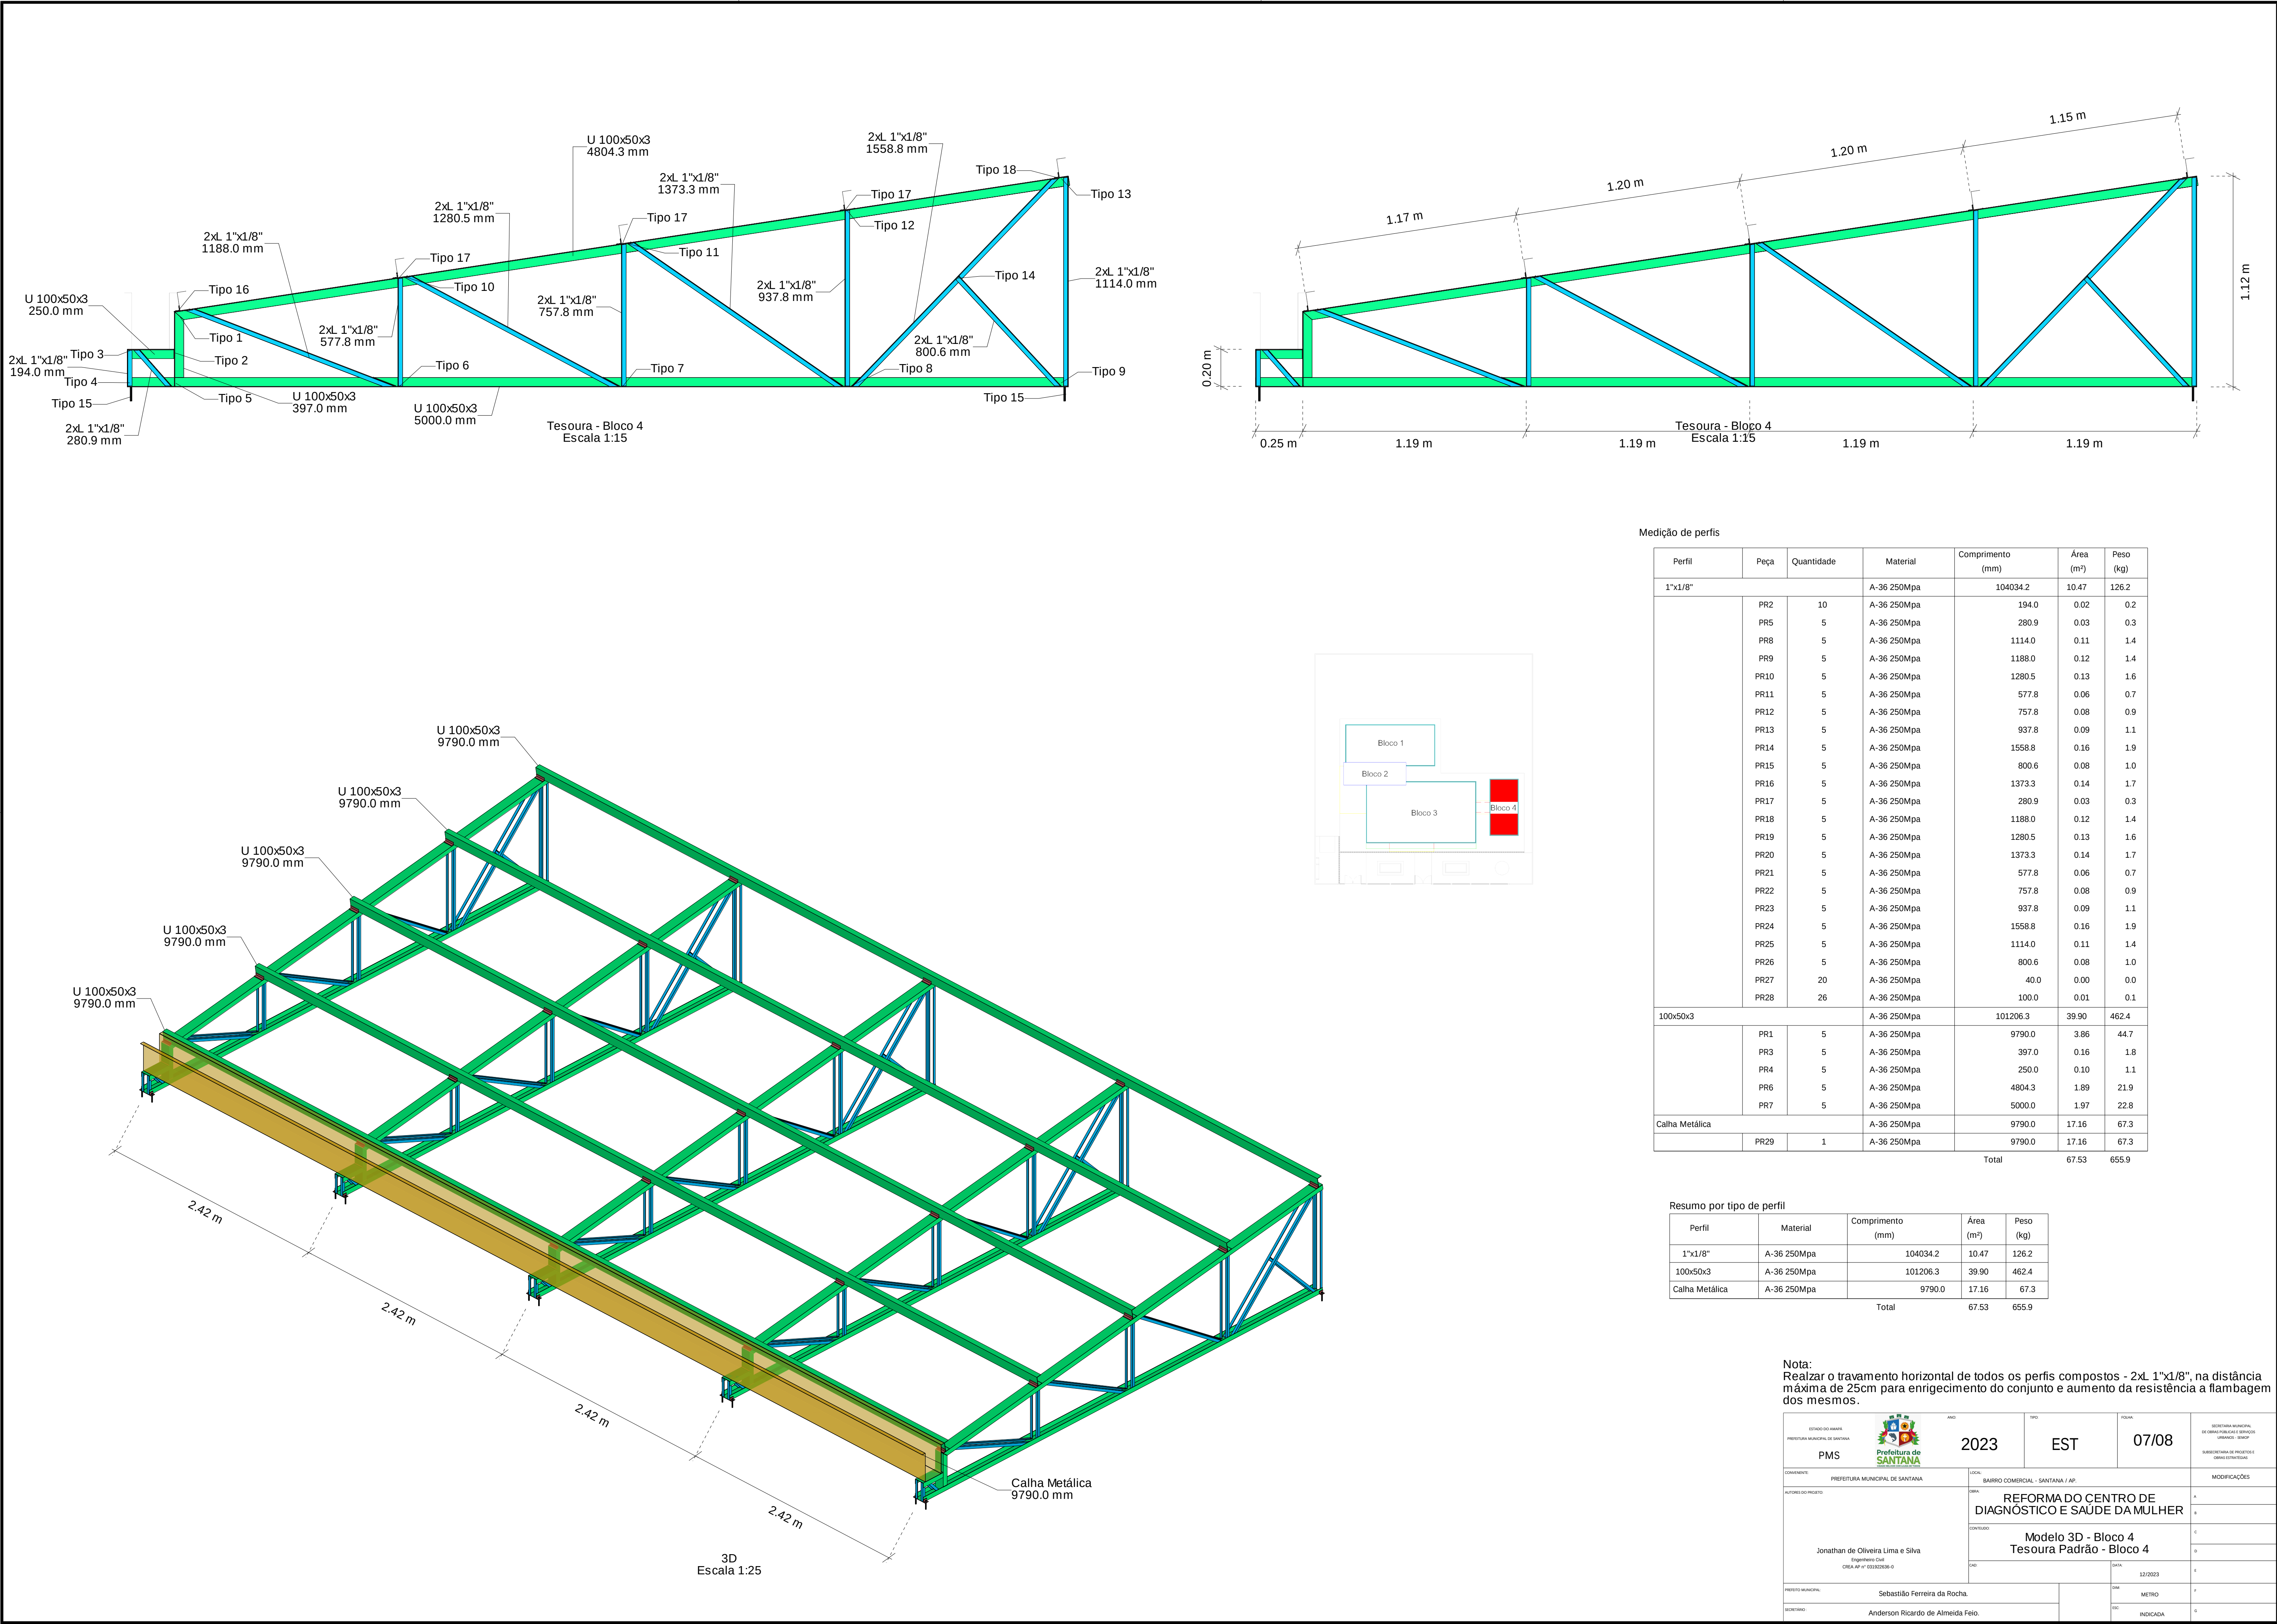

Medição de perfis

Perfil	Peça	Quantidade	Material	Comprimento (mm)	Área (m²)	Peso (kg)
1"x1/8"			A-36 250Mpa	104034.2	10.47	126.2
	PR2	10	A-36 250Mpa	194.0	0.02	0.2
	PR5	5	A-36 250Mpa	280.9	0.03	0.3
	PR8	5	A-36 250Mpa	1114.0	0.11	1.4
	PR9	5	A-36 250Mpa	1188.0	0.12	1.4
	PR10	5	A-36 250Mpa	1280.5	0.13	1.6
	PR11	5	A-36 250Mpa	577.8	0.06	0.7
	PR12	5	A-36 250Mpa	757.8	0.08	0.9
	PR13	5	A-36 250Mpa	937.8	0.09	1.1
	PR14	5	A-36 250Mpa	1558.8	0.16	1.9
	PR15	5	A-36 250Mpa	800.6	0.08	1.0
	PR16	5	A-36 250Mpa	1373.3	0.14	1.7
	PR17	5	A-36 250Mpa	280.9	0.03	0.3
	PR18	5	A-36 250Mpa	1188.0	0.12	1.4
	PR19	5	A-36 250Mpa	1280.5	0.13	1.6
	PR20	5	A-36 250Mpa	1373.3	0.14	1.7
	PR21	5	A-36 250Mpa	577.8	0.06	0.7
	PR22	5	A-36 250Mpa	757.8	0.08	0.9
	PR23	5	A-36 250Mpa	937.8	0.09	1.1
	PR24	5	A-36 250Mpa	1558.8	0.16	1.9
	PR25	5	A-36 250Mpa	1114.0	0.11	1.4
	PR26	5	A-36 250Mpa	800.6	0.08	1.0
	PR27	20	A-36 250Mpa	40.0	0.00	0.0
	PR28	26	A-36 250Mpa	100.0	0.01	0.1
100x50x3			A-36 250Mpa	101206.3	39.90	462.4
	PR1	5	A-36 250Mpa	9790.0	3.86	44.7
	PR3	5	A-36 250Mpa	397.0	0.16	1.8
	PR4	5	A-36 250Mpa	250.0	0.10	1.1
	PR6	5	A-36 250Mpa	4804.3	1.89	21.9
	PR7	5	A-36 250Mpa	5000.0	1.97	22.8
Calha Metálica			A-36 250Mpa	9790.0	17.16	67.3
	PR29	1	A-36 250Mpa	9790.0	17.16	67.3
Total					67.53	655.9

Resumo por tipo de perfil

Perfil	Material	Comprimento (mm)	Área (m²)	Peso (kg)
1"x1/8"	A-36 250Mpa	104034.2	10.47	126.2
100x50x3	A-36 250Mpa	101206.3	39.90	462.4
Calha Metálica	A-36 250Mpa	9790.0	17.16	67.3
Total			67.53	655.9

Nota:
Realizar o travamento horizontal de todos os perfis compostos - 2xL 1"x1/8", na distância máxima de 25cm para enrigecimento do conjunto e aumento da resistência a flambagem dos mesmos.

ESTADO DO AMAPÁ PREFEITURA MUNICIPAL DE SANTANA PMS			ANO: 2023	TIPO: EST	PERÍODO: 07/08	SECRETARIA MUNICIPAL DE OBRAS E SERVIÇOS URBANO - OSAP SUBSECRETARIA DE PROJETOS E OBRAS E ESTRUTURAS	
COMPLEMENTO: PREFEITURA MUNICIPAL DE SANTANA			LOCAL: BAIRRO COMERCIAL - SANTANA / AP.		MODIFICAÇÕES		
AUTORES DO PROJETO: Jonathan de Oliveira Lima e Silva Engenheiro Civil CREA AP nº 022/02036-0			OBJETO: REFORMA DO CENTRO DE DIAGNOSTICO E SAÚDE DA MULHER		A		
			CONTÉÚDO: Modelo 3D - Bloco 4 Tesoura Padrão - Bloco 4		B		
			DATA: 12/08/23		C		
PREFEITO MUNICIPAL: Sebastião Ferreira da Rocha.			SIN:		D		
SECRETÁRIO: Anderson Ricardo de Almeida Feio.			ENC:		E		