




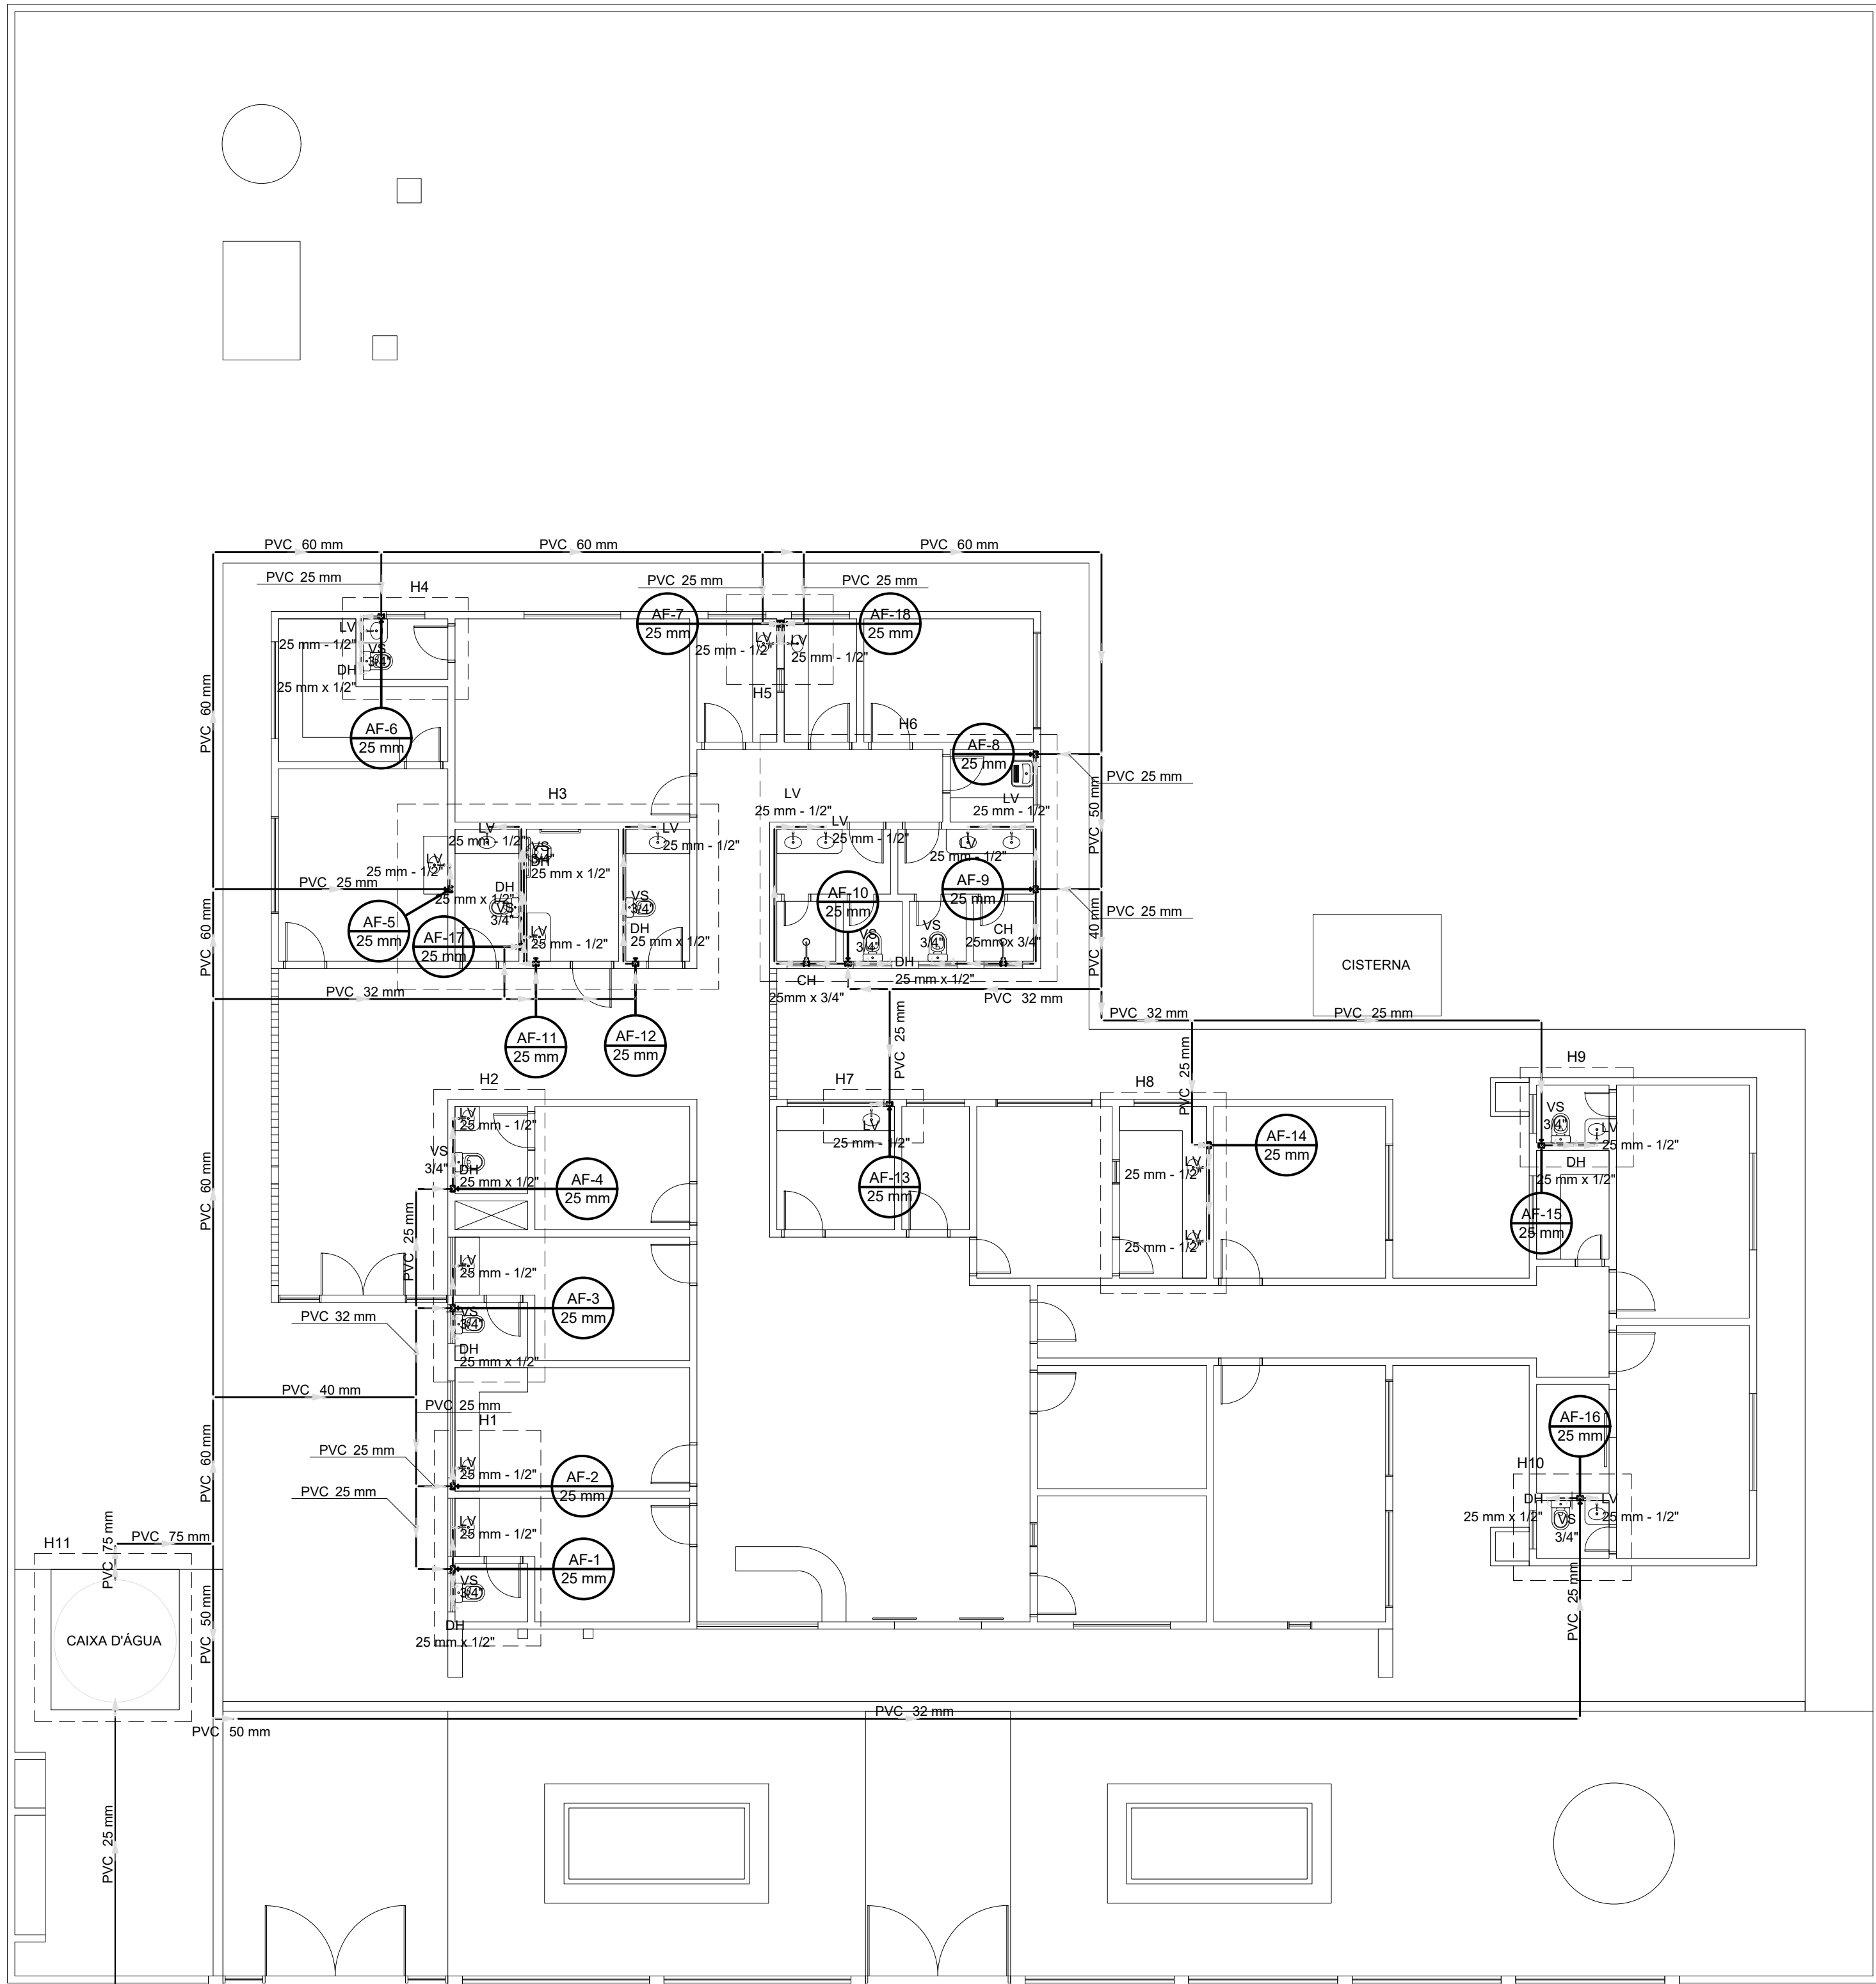


1 PLANTA TÉRREO
Esc 1:100

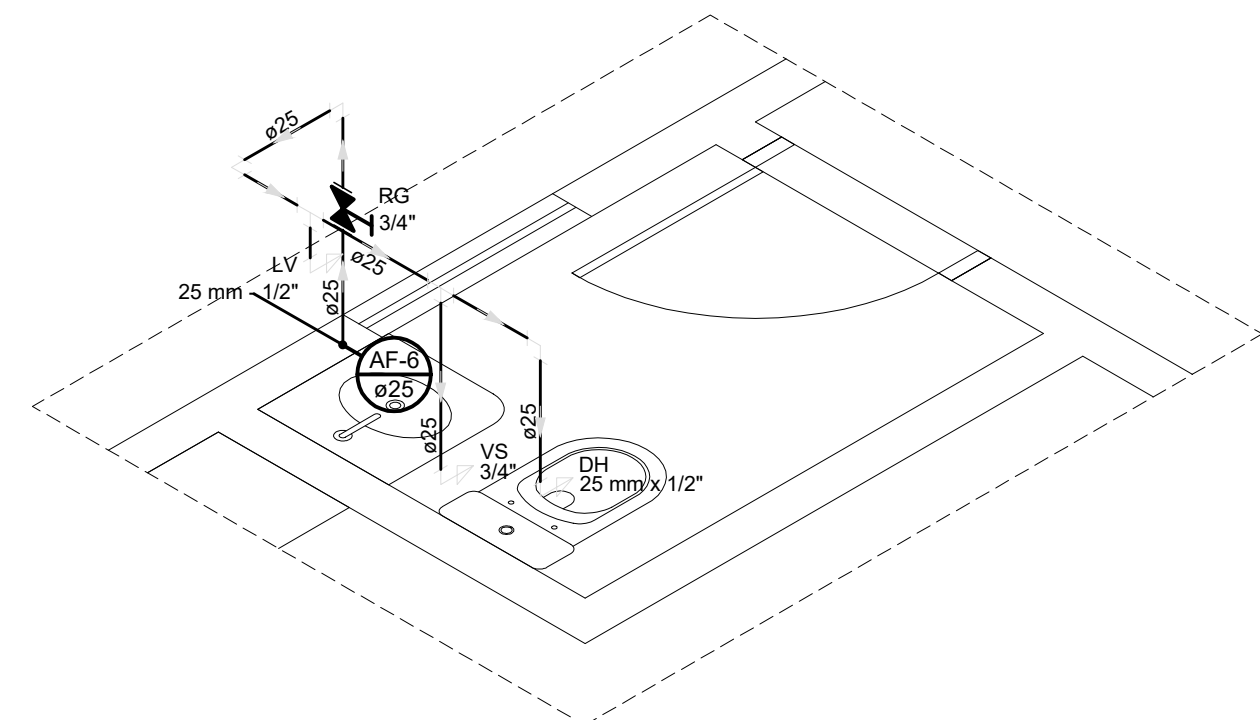


5 DETALHE H4
1:25

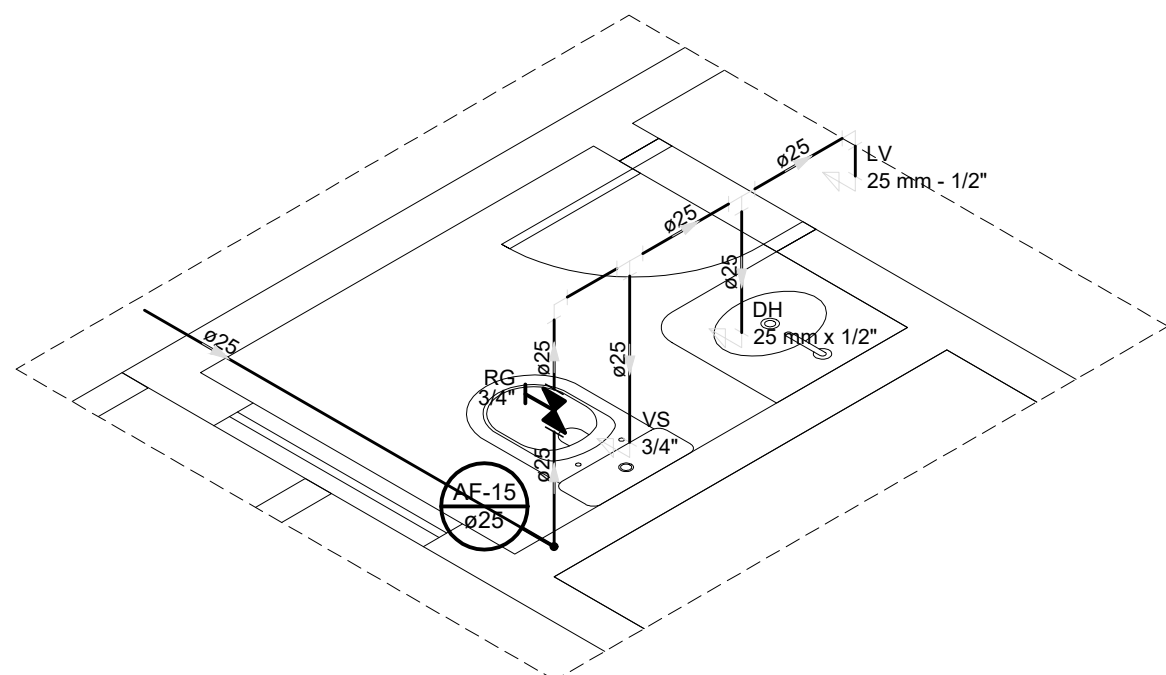

7 DETALHE H9
1:25

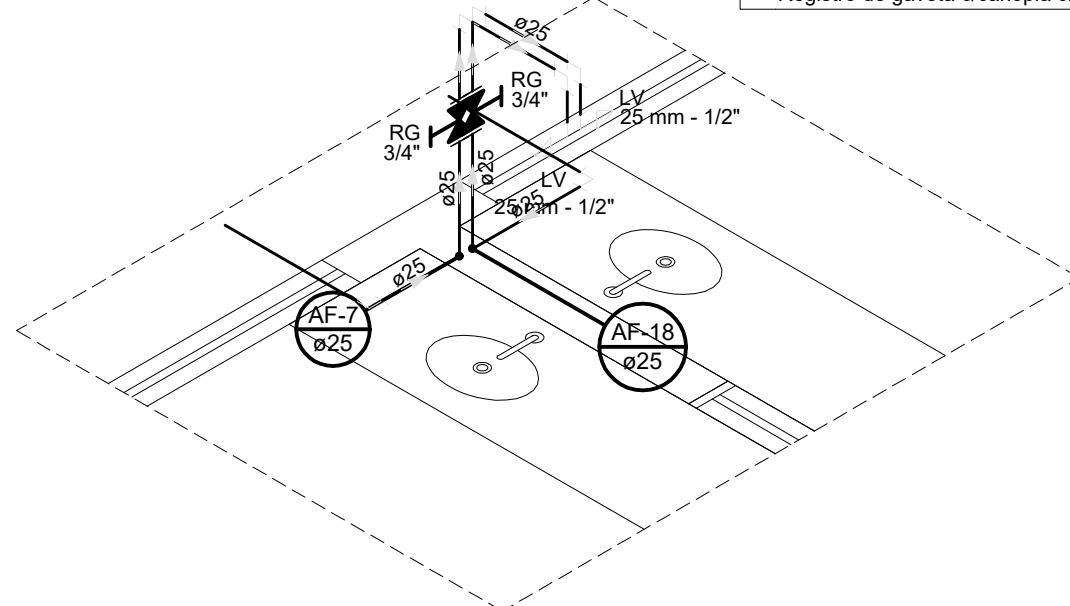

9 DETALHE H5
1:25

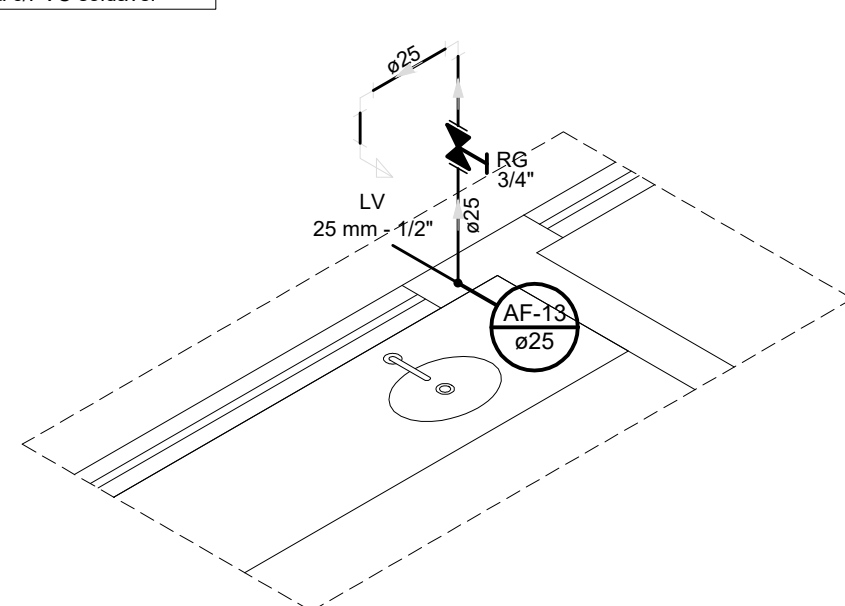


11 DETALHE H7
1:25

Lista de materiais - TERREO		
Alimentação		
Metais		
Registro de esfera	3/4"	1 pç
PVC misto soldável		
Colar de tomada em PVC	3/4"	1 pç
Joelho 90 soldável c/ rosca	25 mm - 3/4"	1 pç
PVC rígido soldável		
Adapt sold curto c/bolsa-rosca p registro	25 mm - 3/4"	1 pç
Joelho 90° soldável	25 mm	2 pç
Tubos	25 mm	13.22 m
Água fria		
Aparelho		
Chuveiro	25mm x 3/4"	2 pç
Ducha higiênica	25mm x 1/2"	11 pç
Torneira de Tanque de Lavar	25mm x 3/4"	1 pç
Torneira de lavatório	25 mm - 1/2"	20 pç
Vaso Sanitário c/ cx. acoplada	1/2"	11 pç
Metais		
Registro de gaveta c/ canopia cromada	3/4"	18 pç
Registro de pressão c/ canopia cromada	3/4"	2 pç
PVC Acessórios		
Engate flexível cobre cromado com canopia	1/2 - 30cm	11 pç
Engate flexível plástico	1/2 - 30cm	20 pç
PVC misto soldável		
Luva soldável c/ rosca	25 mm - 3/4"	2 pç
PVC rígido soldável		
Adapt sold curto c/bolsa-rosca p registro	25 mm - 3/4"	38 pç
Bucha de redução sold. curta	32 mm - 25 mm	3 pç
40 mm - 32 mm		1 pç
50 mm - 40 mm		1 pç
Bucha de redução sold. longa	40 mm - 25 mm	1 pç
50 mm - 32 mm		1 pç
60 mm - 25 mm		2 pç
60 mm - 40 mm		1 pç
60 mm - 32 mm		1 pç
75 mm - 50 mm		1 pç
Joelho 90° soldável	25 mm	70 pç
32 mm		2 pç
50 mm		2 pç
60 mm		1 pç
75 mm		3 pç
Joelho de redução 90 soldável	32 mm - 25 mm	2 pç
Luva soldável	50 mm	1 pç
Tubos	25 mm	109.06 m
32 mm		44.12 m
40 mm		6.12 m
50 mm		6.7 m
60 mm		42.44 m
75 mm		8.44 m
Tê 90 soldável	25 mm	28 pç
60 mm		2 pç
Tê de redução 90 soldável	32 mm - 25 mm	5 pç
40 mm - 32 mm		2 pç
50 mm - 25 mm		1 pç
60 mm - 25 mm		3 pç
60 mm - 50 mm		2 pç
75 mm - 60 mm		1 pç
PVC soldável azul c/ bucha latão		
Joelho 90° soldável com bucha de latão	25 mm - 3/4"	3 pç
Joelho de redução 90° soldável com bucha de latão	25 mm - 1/2"	42 pç
Reservatório cilíndrico		
Poliétileno	5000 L	1 pç

Legenda das indicações - TERREO	
CH	Chuveiro - 25mm x 3/4"
DH	Ducha Higiênica com Joelho de 90° - 25 mm x 1/2"
LV	Lavatório com joelho de 90° - 25 mm - 1/2"
VS	Vaso sanitário com caixa acoplada - 3/4"

Legenda - TERREO	
←	Alimentador Predial
→	Registro de Pressão com PVC soldável
→	Registro de gaveta c/canopia cromada c/PVC soldável

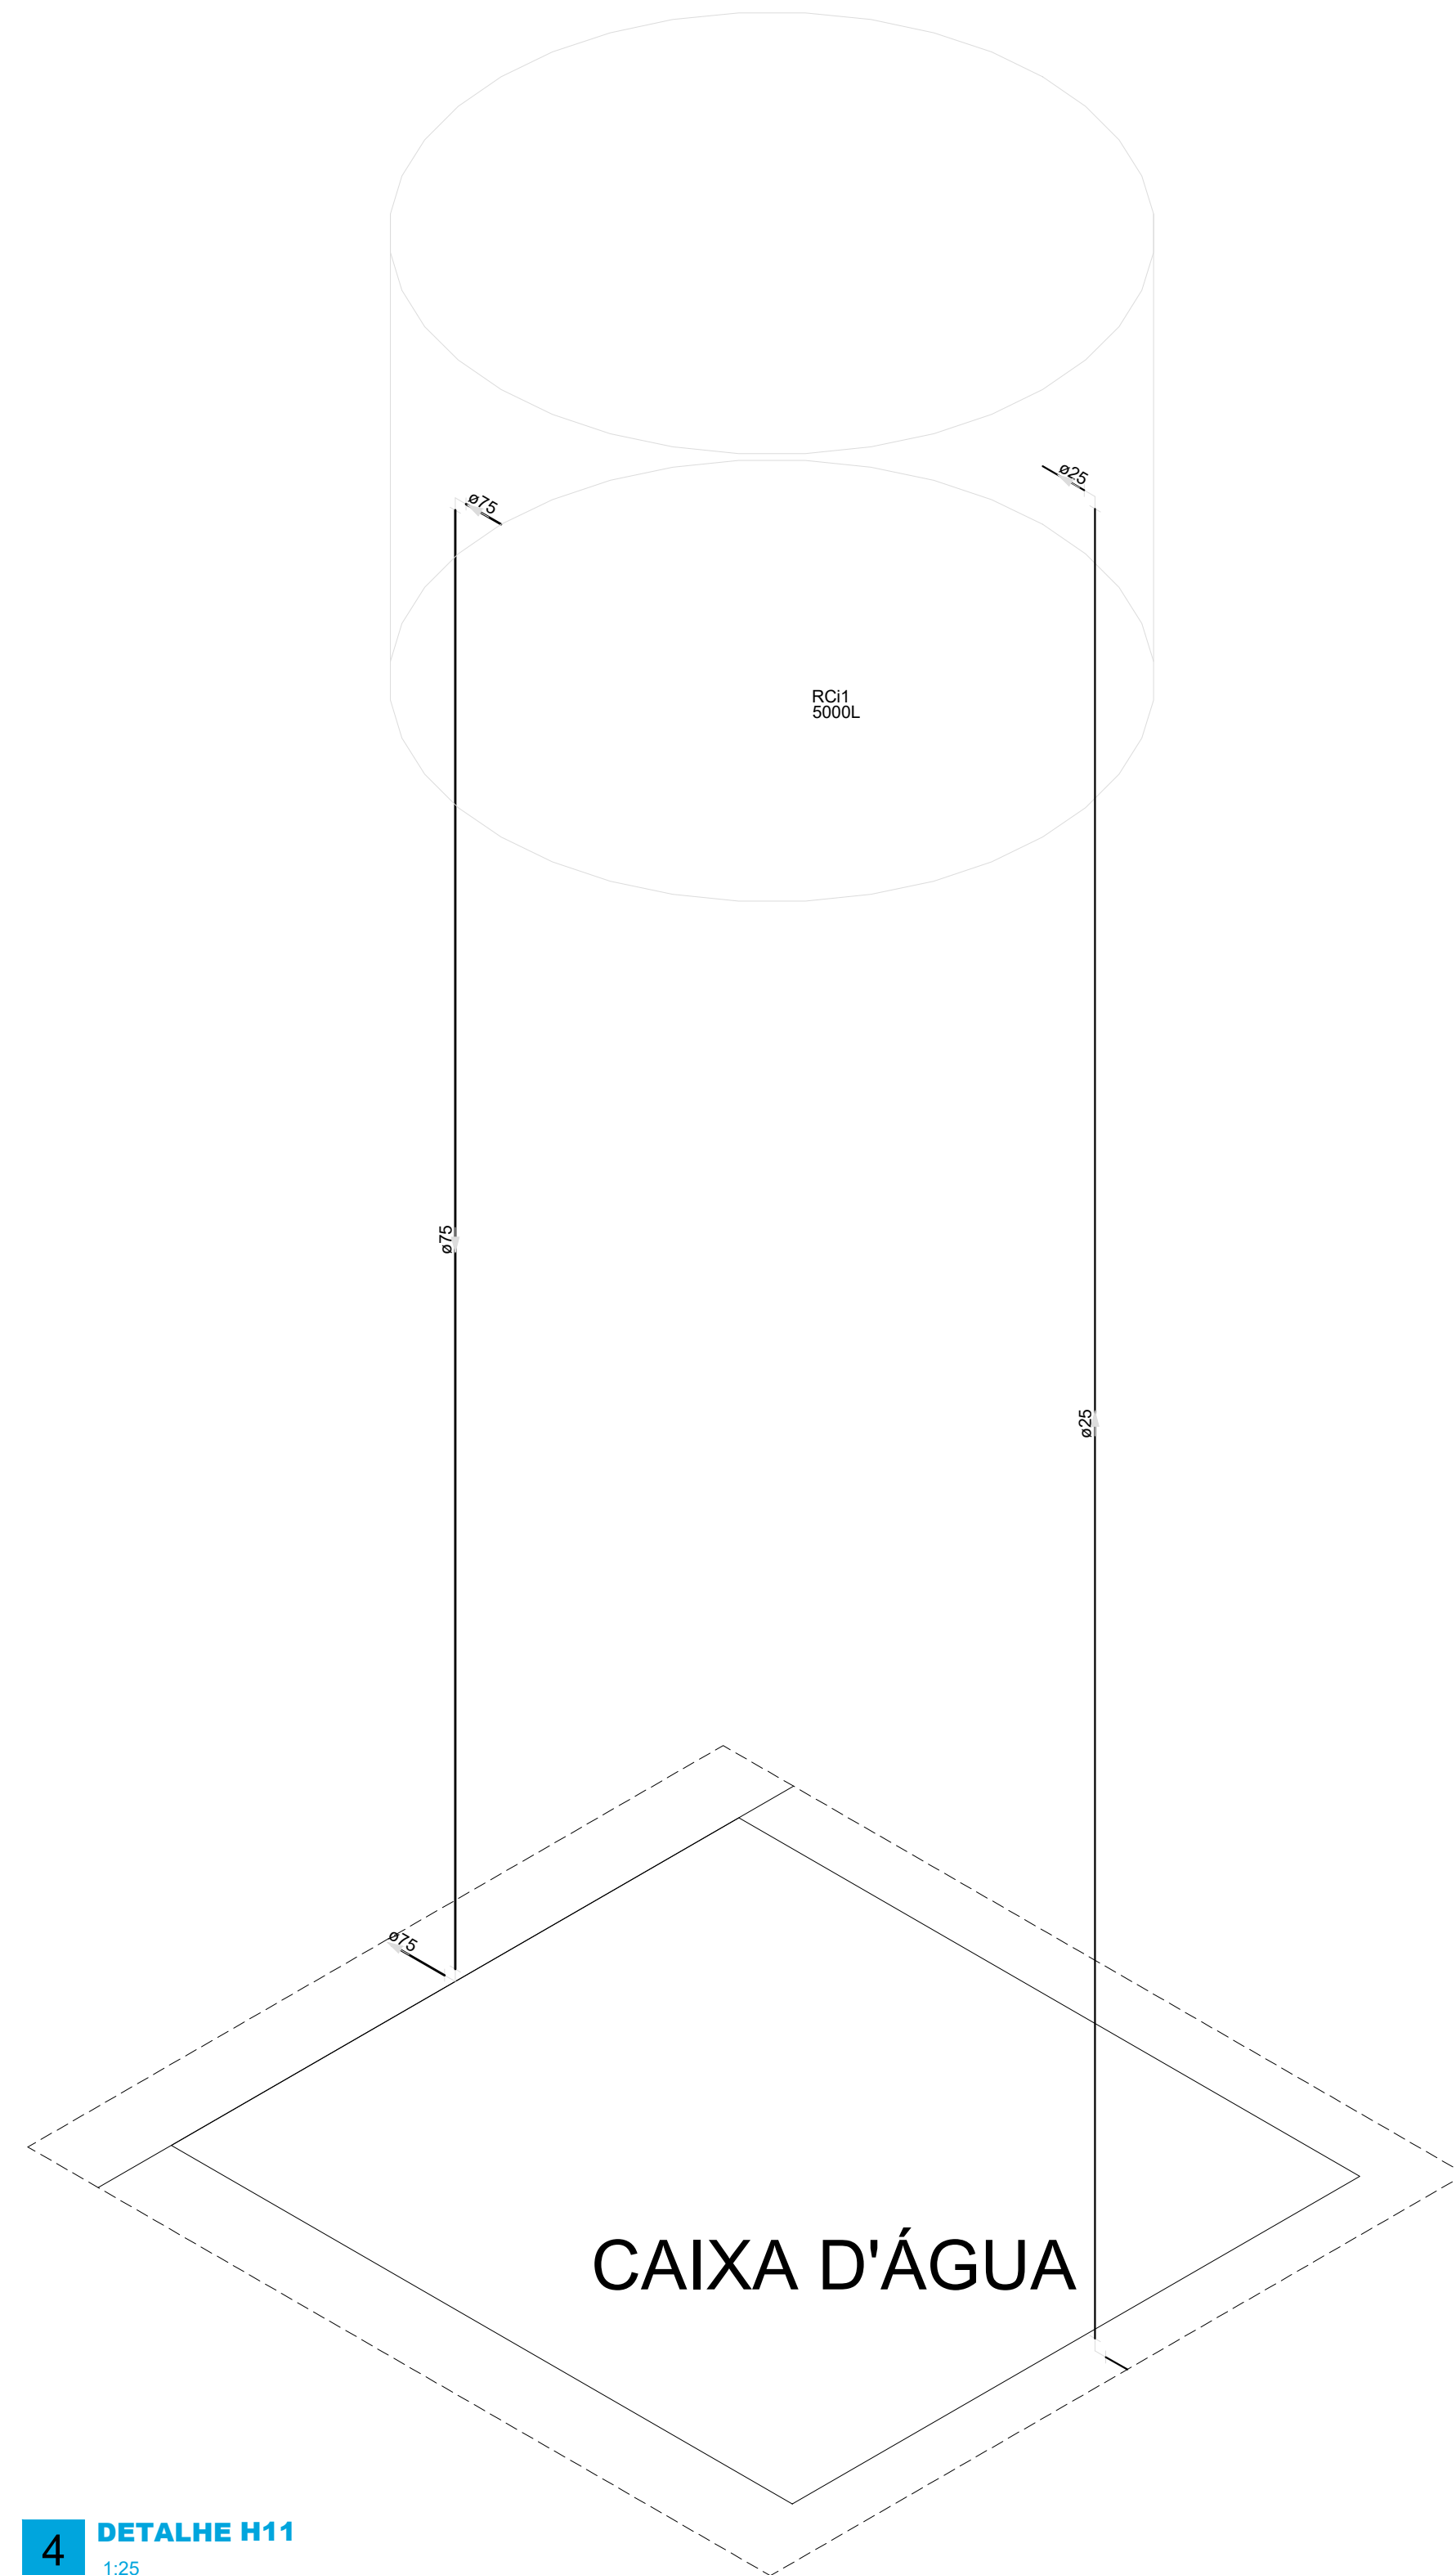

4 DETALHE H11
1:25

ESTADO DO AMAPÁ PREFEITURA MUNICIPAL DE SANTANA PMS	ANO: 2024	TIPO: HID	FOLHA: 02/03	SECRETARIA MUNICIPAL DE OBRAS PÚBLICAS E SERVIÇOS URBANOS - SEMOP SUBSECRETARIA DE PROJETOS E OBRAS ESTRATÉGICAS - SPOE
CONVENIENTE: PREFEITURA MUNICIPAL DE SANTANA	LOCAL: R. CLÁUDIO LÚCIO MONTEIRO, BAIRRO COMERCIAL - SANTANA/AP	MODIFICAÇÕES		
AUTOR DO PROJETO:	OBRA: REFORMA DO CENTRO DE DIAGNÓSTICO E SAÚDE DA MULHER	A		
SÚRIAN SOARES NUNES Arquiteta e Urbanista CAUIAP- A245896-9	CONTEÚDO: PLANTA DE ÁGUA FRIA, DETALHES E QUANTITATIVO	REFERÊNCIAS: LAT. -0.053279 LONG. -51.175602	C	
	CAD: ALEX BALIEIRO SANCHES	DATA: 11/2024	D	
PREFEITO MUNICIPAL: Sebastião Ferreira da Rocha	VISTO:	DM: METRO	F	
SECRETÁRIO DE OBRAS: Anderson Ricardo de Almeida Feio		ESC: INDICADA	G	