
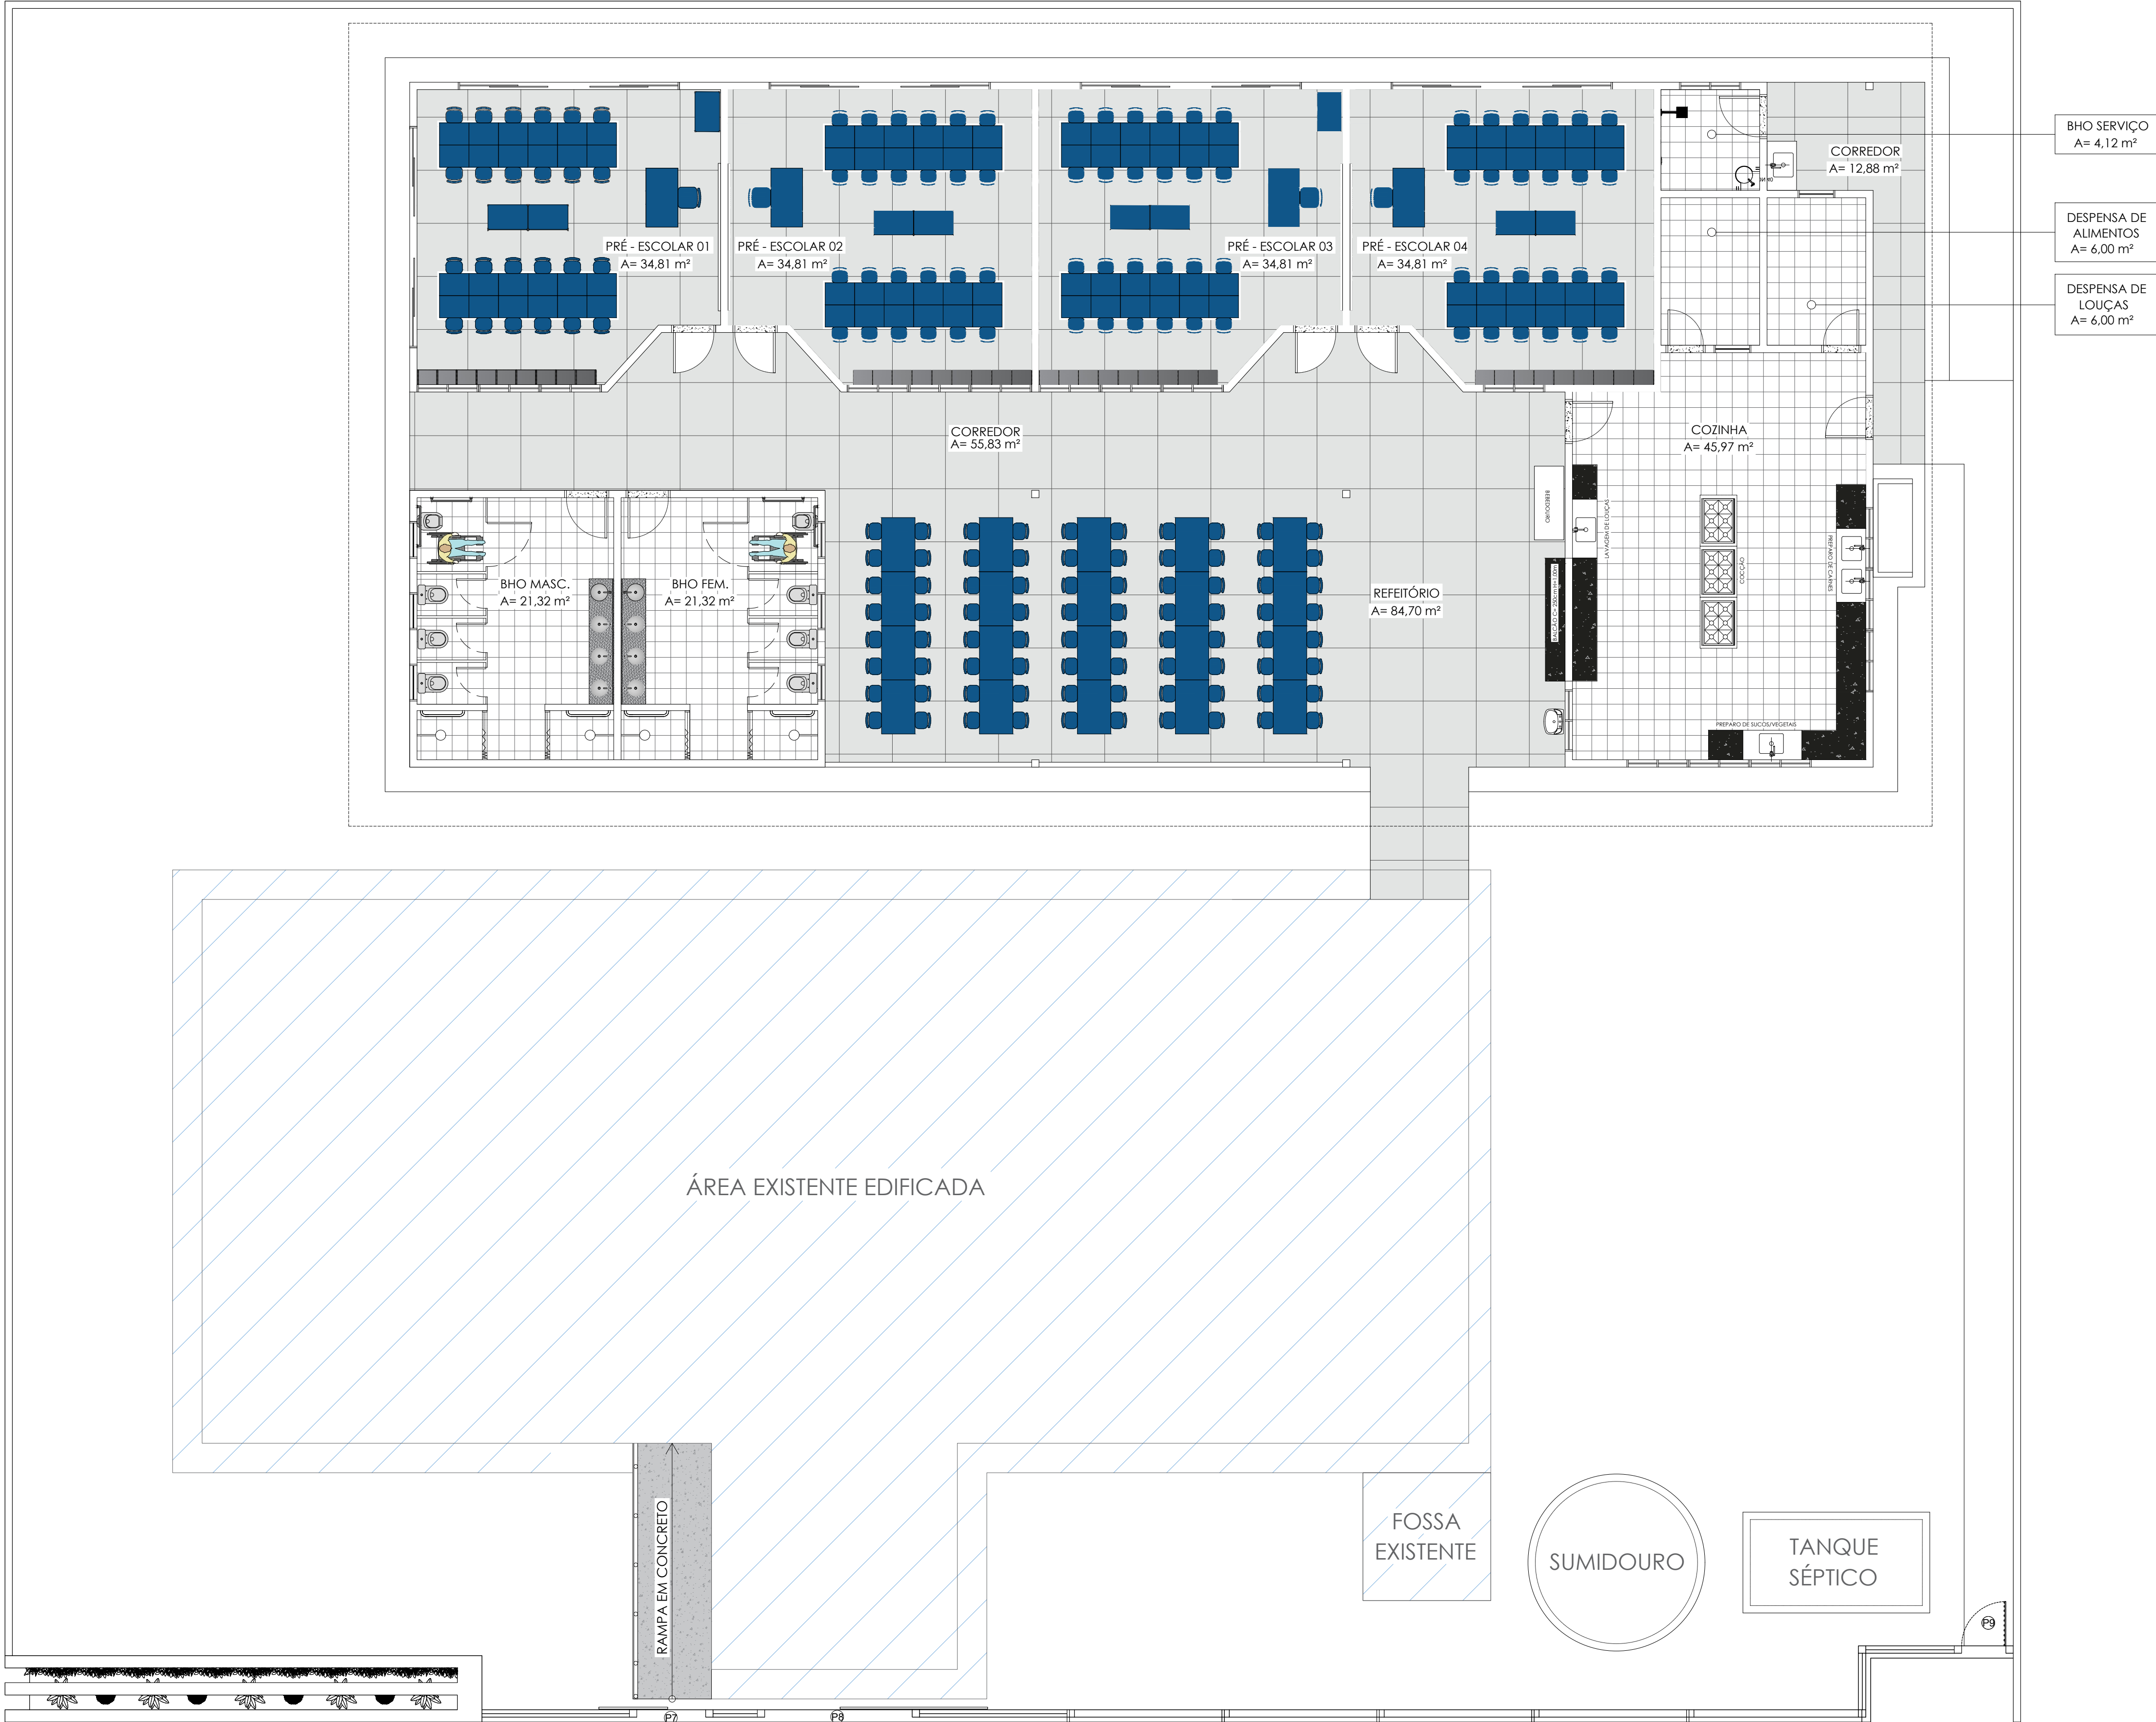


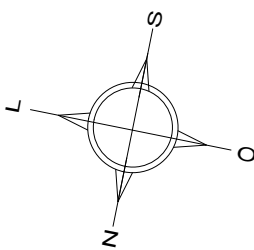

| Quadro de Esquadrias                           |        |     |               |             |
|------------------------------------------------|--------|-----|---------------|-------------|
| Portas                                         |        |     |               |             |
| Tipo                                           | Código | Un. | Dimensões (m) |             |
| Porta de madeira média de abrir, com uma folha | P1     | 09  | 0,90x2,10     |             |
| Porta de madeira média de abrir, com uma folha | P2     | 02  | 0,80x2,10     |             |
| Porta em alumínio de abrir, com uma folha      | P3     | 02  | 1,00x2,10     |             |
| Porta em alumínio de abrir, com uma folha      | P4     | 06  | 0,60x2,10     |             |
| Porta em PVC de correr                         | P5     | 02  | 1,00x2,10     |             |
| Porta em metalon de abrir, com duas folha      | P6     | 01  | 2,10x1,00     |             |
| Portão em metalon de abrir, com uma folha      | P7     | 01  | 1,40x2,10     |             |
| Portão em metalon de correr, com duas folha    | P8     | 01  | 3,00x2,10     |             |
| Portão em metalon de abrir, com uma folha      | P9     | 01  | 0,90x2,10     |             |
| Janelas                                        |        |     |               |             |
| Tipo                                           | Código | Un. | Dimensões (m) | Peitoril(m) |
| Janela de vidro de correr com quatro folhas    | J1     | 05  | 4,95x1,10     | 1,00        |
| Balcim                                         |        |     |               |             |
| Balcim basculante em alumínio e vidro          | B1     | 20  | 1,25x0,30     | 2,20        |
| Balcim basculante em alumínio e vidro          | B2     | 08  | 0,75x0,30     | 2,20        |

| Quadro de Revestimentos |                                               |           |
|-------------------------|-----------------------------------------------|-----------|
| Tipo                    |                                               |           |
| Símbolo                 | Piso                                          | Quant.    |
| ①                       | Piso Korodur                                  | 297,93 m² |
| ②                       | Piso com revestimento cerâmico antiderrapante | 104,73 m² |
| Símbolo                 | Parede                                        | Quant.    |
| ①                       | Parede pintada - edificação                   | 369,99 m² |
| ②                       | Parede com revestimento cerâmico              | 203,95 m² |
| Símbolo                 | Forro                                         | Quant.    |
| ①                       | Forro em gesso                                | 384,40 m² |