
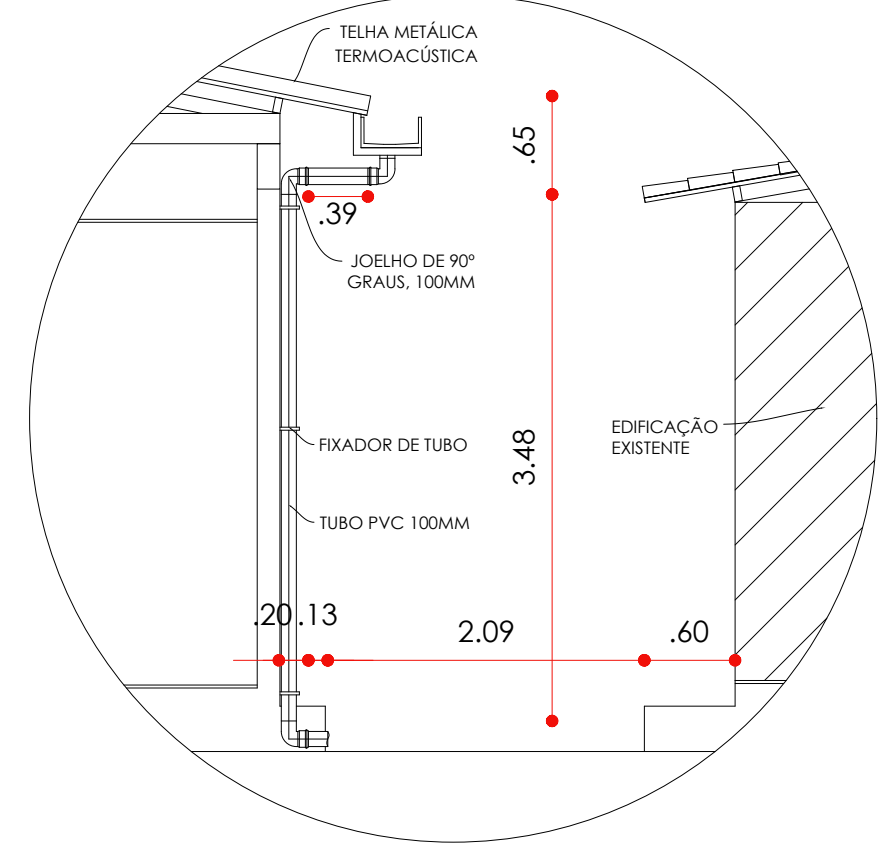
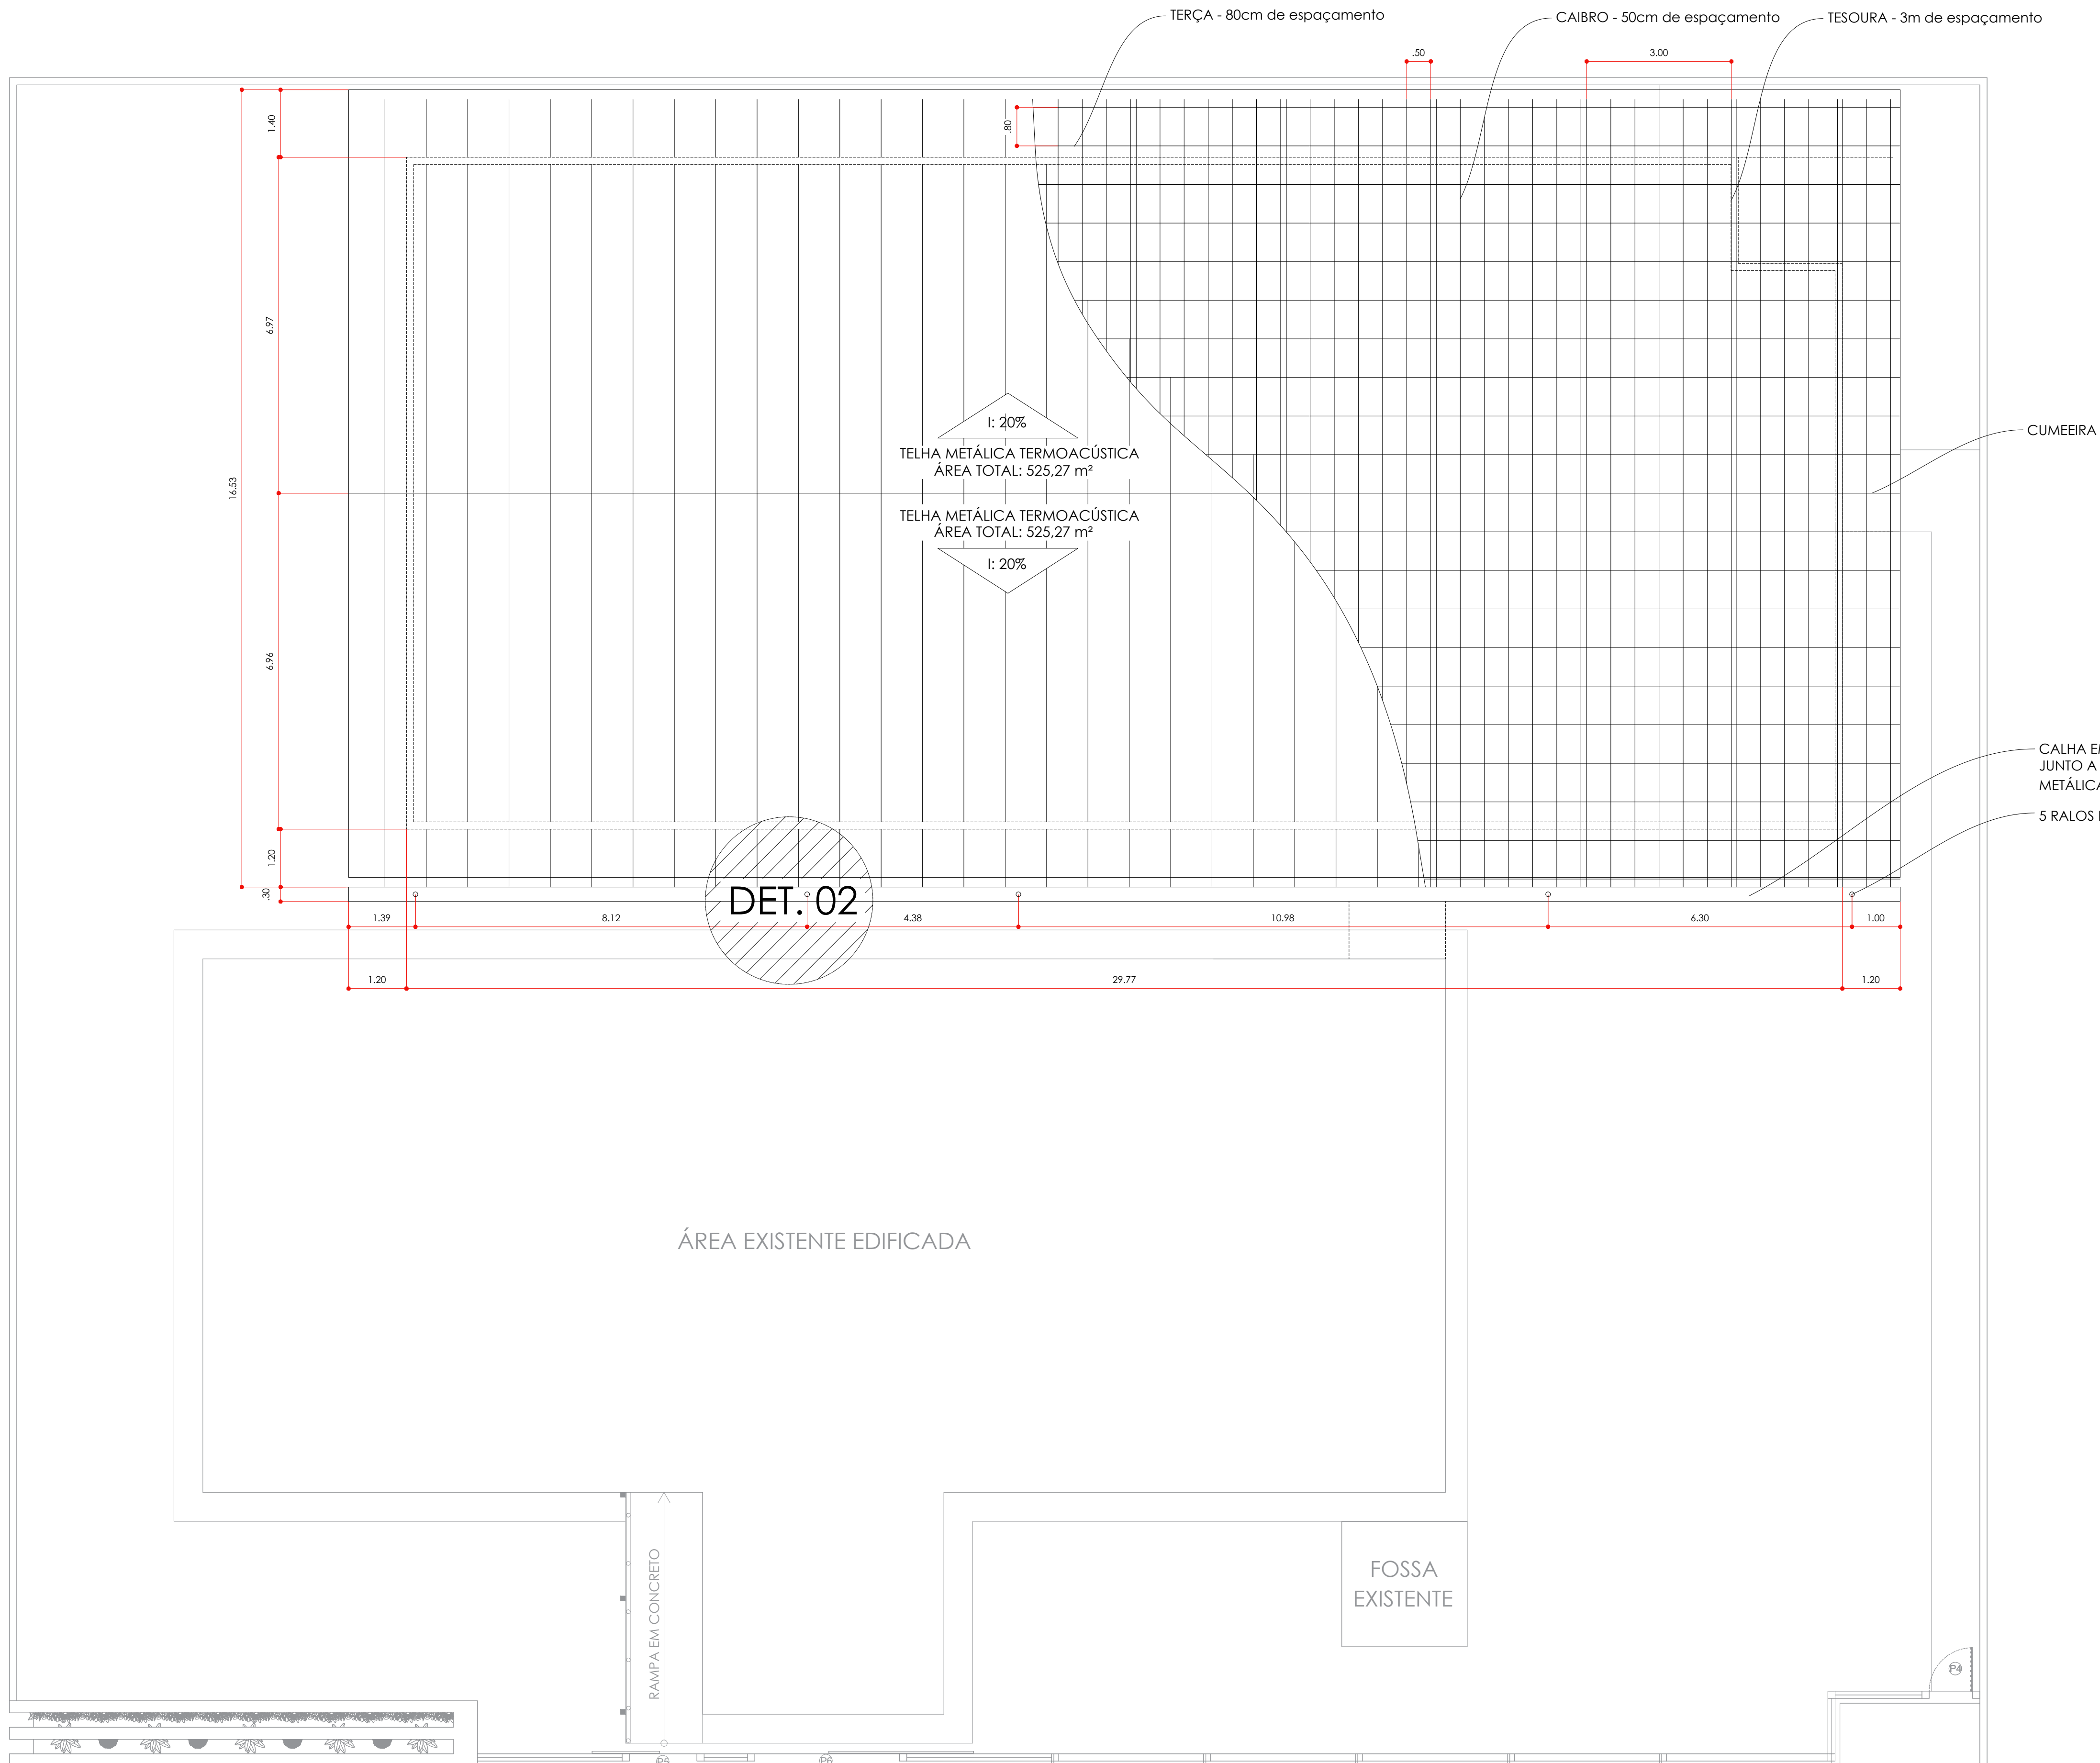


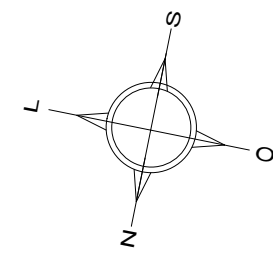

2 DETALHE 02 - DISTÂNCIA ENTRE OS BLOCOS
S/ ESCALA

2 PLANTA DE COBERTURA - AMPLIAÇÃO
ESCALA: 1:75

ESTADO DO AMAPÁ PREFEITURA MUNICIPAL DE SANTANA PMS		 Prefeitura de SANTANA		ANO: 2025	TPO: ARQ	FOLHA: 07/10	SUBSECRETARIA DE PROJETOS E OBRAS ESTRATÉGIAS - SPOE	
CONVIDENTE: PREFEITURA MUNICIPAL DE SANTANA		LOCAL: AV. COELHO NETO, 8723 - PARAÍSO, SANTANA-AP		MODIFICAÇÕES				
AUTORES DO PROJETO:		OBRA: AMPLIAÇÃO CRECHE IRAIDINA PINHEIRO SANCHES		B				
ARTHUR JESUS Arquiteto e Urbanista CAUBER: A248199-5		CONTEÚDO: PLANTA DE COBERTURA - AMPLIAÇÃO DETALHE 02 - DISTÂNCIA ENTRE OS BLOCOS		C				
		CAD: ARTHUR JESUS		DATA: 10/2025		E		
		PREFEITO MUNICIPAL: Sebastião Ferreira da Rocha.		DIR: METRO		F		
SECRETÁRIO: Anderson Ricardo de Almeida Feio.				ESC: INDICADA		G		