


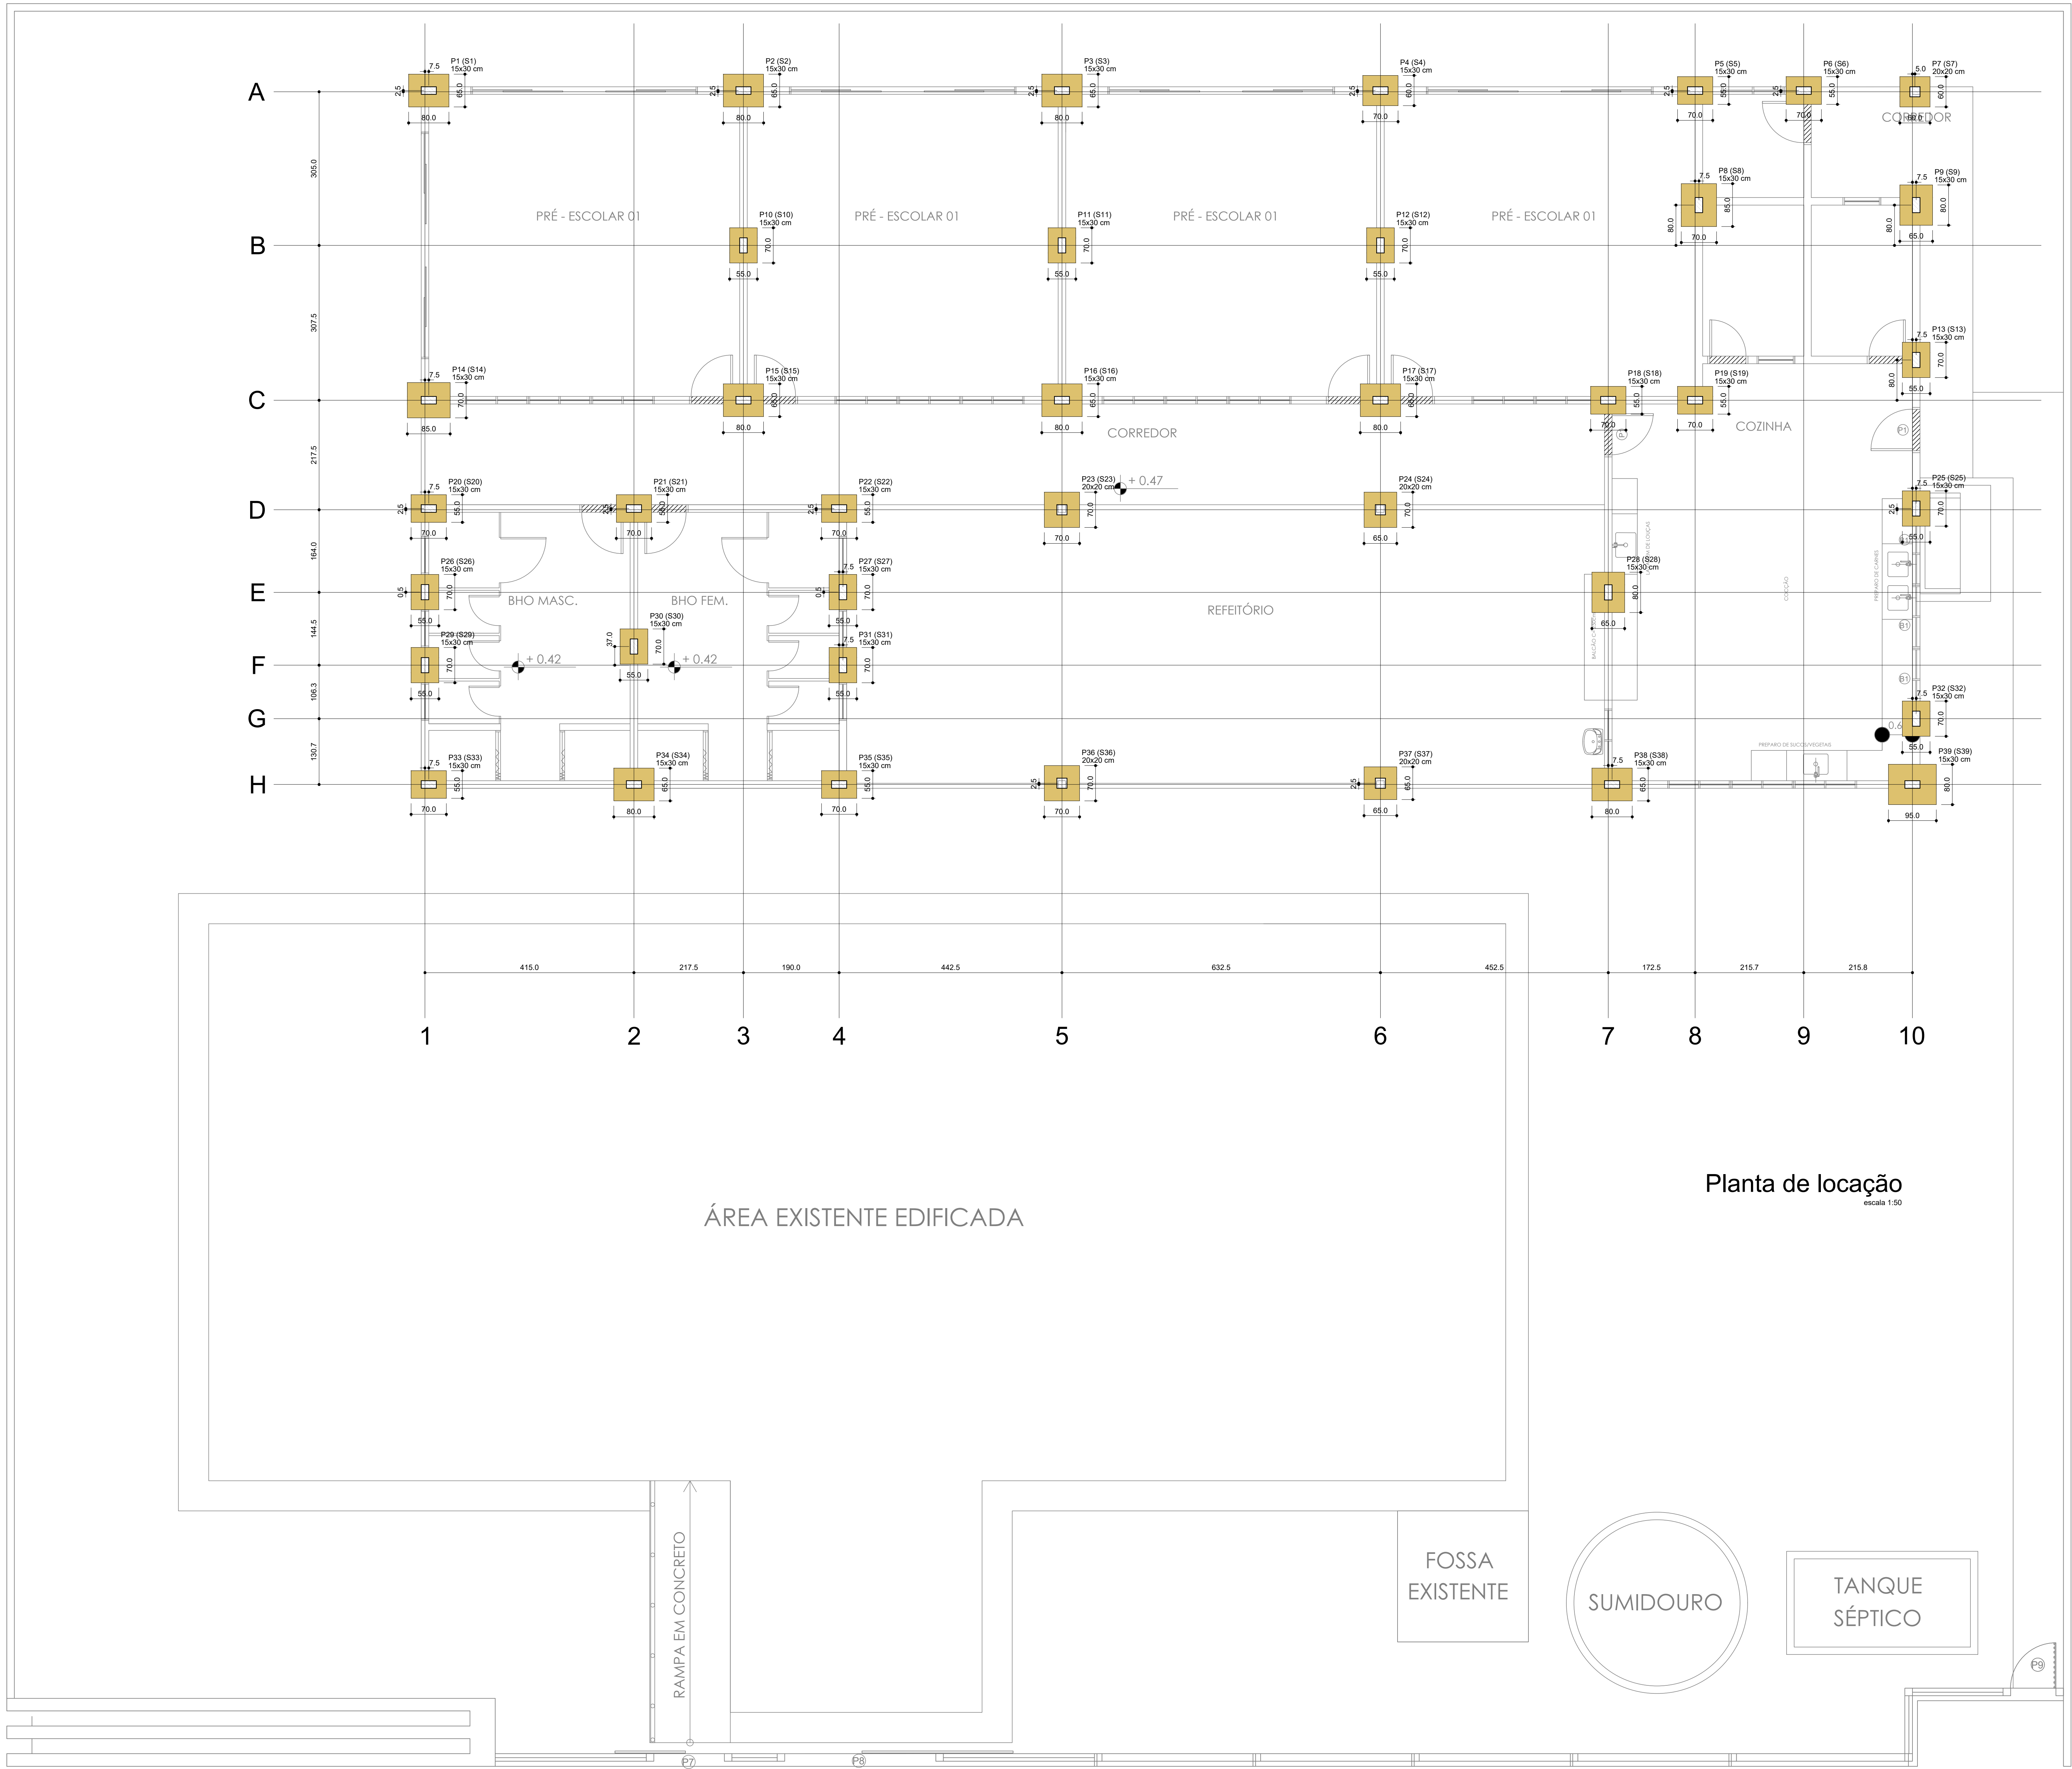

Nome	Seção (cm)	Carga Máx. (t)	Piso						Fundação							
			Px Máximo (t)		Py Máximo (t)		Fz Máximo (t)		Lado B (cm)		Lado H (cm)		T1 / T2 (cm)	d1 (cm)		
			Positivo	Negativo	Positivo	Negativo	Positivo	Negativo	Positivo	Negativo	Positivo	Negativo				
P1	15x30	5.8	0	-400	0	-400	0.0	-1.0	0.0	0.0	S1	65	80	40	40	100
P2	15x30	7.9	100	-200	200	0	0.3	0.0	0.2	0.0	S2	65	80	40	40	100
P3	15x30	7.8	100	-200	200	0	0.2	0.0	0.3	0.0	S3	65	80	40	40	100
P4	15x30	7.9	100	-100	100	0	0.1	-0.2	0.3	0.0	S4	60	70	40	40	100
P5	15x30	5.8	100	-200	200	0	0.9	0.0	0.2	0.0	S5	55	70	40	40	100
P6	15x30	3.6	0	-200	0	-100	0.0	-0.4	0.4	0.0	S6	55	70	40	40	100
P7	20x20	2.6	100	-200	200	0	0.2	0.0	0.2	0.0	S7	60	60	40	40	100
P8	15x30	7.9	0	-400	0	-300	0.0	-1.0	0.7	0.0	S8	70	85	40	40	100
P9	15x30	6.3	200	-200	200	0	0.9	0.0	0.2	-0.3	S9	45	80	40	40	100
P10	15x30	3.9	200	-100	100	0	0.1	0.0	0.2	-0.3	S10	55	70	40	40	100
P11	15x30	4.0	200	-300	100	0	0.1	0.0	0.3	-0.3	S11	55	70	40	40	100
P12	15x30	4.0	200	-300	100	0	0.1	0.0	0.3	-0.3	S12	55	70	40	40	100
P13	15x30	6.3	200	-200	200	0	0.6	0.0	0.1	-0.3	S13	55	70	40	40	100
P14	15x30	8.7	300	0	0	-300	0.0	-1.1	0.0	-0.7	S14	70	85	40	40	100
P15	15x30	8.6	100	0	200	0	0.3	0.0	0.0	-0.2	S15	65	80	40	40	100
P16	15x30	7.8	100	0	100	-200	0.1	-0.2	0.0	-0.3	S16	65	80	40	40	100
P17	15x30	7.1	100	0	200	0	0.5	0.0	0.0	-0.3	S17	65	80	40	40	100
P18	15x30	6.2	0	-300	100	0	0.4	0.0	0.5	0.0	S18	55	70	40	40	100
P19	15x30	4.8	300	0	0	-300	0.0	-0.3	0.0	-0.0	S19	55	70	40	40	100
P20	15x30	2.6	100	0	0	-100	0.0	-0.4	0.1	-0.2	S20	55	70	40	40	100
P21	15x30	5.8	100	0	200	0	0.3	0.0	0.1	-0.3	S21	55	70	40	40	100
P22	15x30	5.0	100	0	200	0	0.2	0.0	0.1	-0.3	S22	55	70	40	40	100
P23	20x20	7.8	100	-300	0	-100	0.0	-0.5	0.1	-0.3	S23	70	70	40	40	100
P24	20x20	8.1	100	-200	200	0	0.3	0.0	0.1	-0.3	S24	70	65	40	40	100
P25	15x30	5.2	100	-300	200	0	0.1	0.0	0.4	0.0	S25	55	70	40	40	100
P26	15x30	2.2	300	0	100	0	0.1	0.0	0.0	-0.4	S26	55	70	40	40	100
P27	15x30	2.2	200	-200	100	0	0.1	0.0	0.1	-0.4	S27	55	70	40	40	100
P28	15x30	7.0	300	-200	100	0	0.1	0.0	0.0	-0.4	S28	65	80	40	40	100
P29	15x30	4.0	200	-100	100	0	0.0	0.0	0.3	-0.3	S29	55	70	40	40	100
P30	15x30	6.1	0	-400	100	0	0.1	0.0	0.7	0.0	S30	55	70	40	40	100
P31	15x30	3.9	100	-300	100	0	0.1	0.0	0.5	0.0	S31	55	70	40	40	100
P32	15x30	3.8	300	0	100	0	0.1	0.0	0.0	-0.0	S32	55	70	40	40	100
P33	15x30	4.2	200	0	0	-300	0.0	-0.6	0.0	-0.4	S33	55	70	40	40	100
P34	15x30	8.2	300	0	100	0	0.2	0.0	0.0	-0.7	S34	45	80	40	40	100
P35	15x30	6.0	100	0	100	0	0.1	0.0	0.0	-0.2	S35	55	70	40	40	100
P36	20x20	6.8	300	0	0	-300	0.0	-0.6	0.1	-0.1	S36	70	70	40	40	100
P37	20x20	6.6	300	0	200	0	0.5	0.0	0.1	-0.1	S37	65	65	40	40	100
P38	15x30	6.9	200	0	0	-300	0.0	-0.7	0.0	-0.3	S38	65	80	40	40	100
P39	15x30	2.6	100	0	400	0	1.1	0.0	0.1	-0.3	S39	80	85	40	40	100

Os esforços indicados nesta tabela são os valores máximos obtidos pela envoltória de todas as combinações definidas para as fundações. Para análises complementares, deve-se consultar o relatório de esforços na fundação, que apresenta os valores calculados para cada combinação.

Planta de localização
escala 1:50

ESTADO DO AMAPÁ PREFEITURA MUNICIPAL DE SANTANA	ANO 2025	TPD EST	FOLHA 01/05	SUBSISTENTE DE PROJETOS E OBRAS ESTRUTURAIS - SPOE
CONVERTE PREFEITURA MUNICIPAL DE SANTANA	LOCAL AMPLIAÇÃO CRECHE IRADINA PINHEIRO SANCHES	MODIFICAÇÕES		
AUTOR DO PROJETO IZAU LUIZ DANTAS SOARES Engenheiro Civil CREA 150709847-2	CONTEÚDO Planta de Locação das Sapatas	A		
PREFEITO MUNICIPAL Sebastião Ferreira da Rocha.	DATA 10/2025	E		
SECRETÁRIO Anderson Ricardo de Almeida Feio.	DM METRO	F		
Av. Santana, nº 2913 - Bairro Paraíso, Santana-AP	INDICADA	G		