


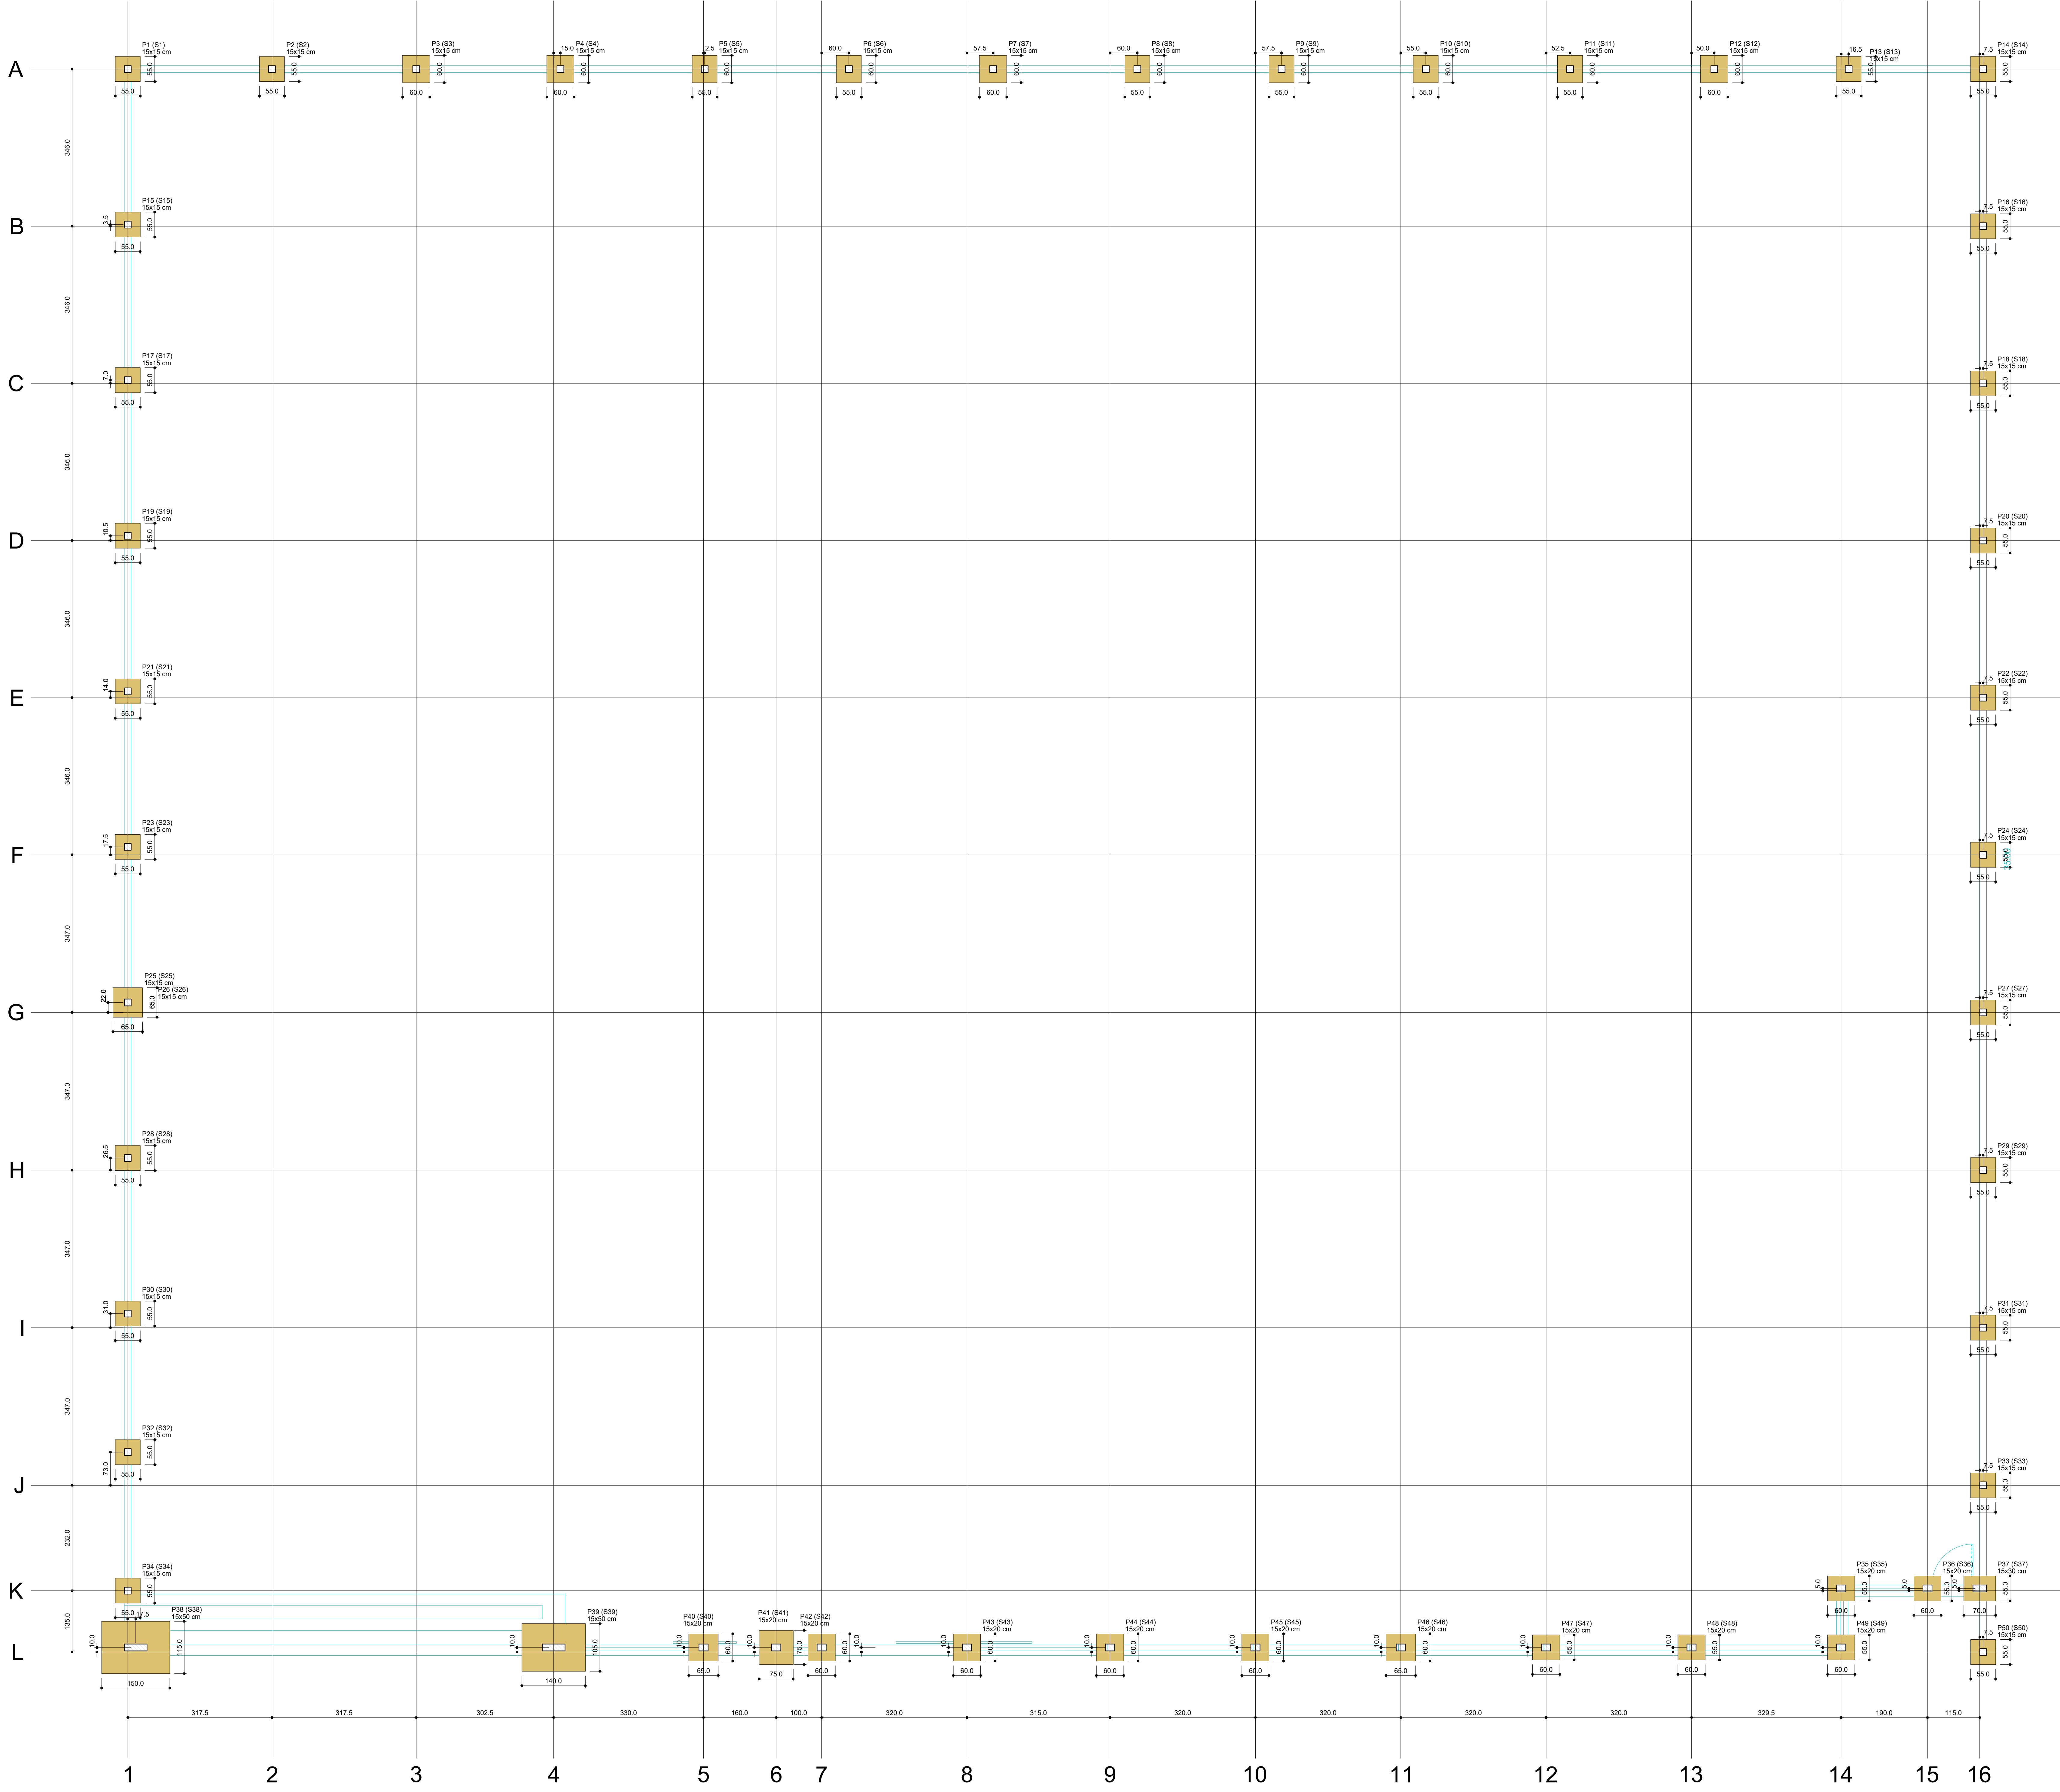

Nome	Seção	Carga Máx.	Pilar						Fundação						
			Mx Máximo		My Máximo		Fx Máximo		Fy Máximo		Nome Lado B	Lado H	H0 / hA	H1 / hB	
			Positivo	Negativo	Positivo	Negativo	Positivo	Negativo	Positivo	Negativo					
P1	15x15	1,6	0	-200	0	-200	0	-0,3	0,0	0,0	S1	55	55	40	40
P2	15x15	1,7	200	-100	100	0	0,1	0,0	0,1	-0,2	S2	55	55	40	40
P3	15x15	1,6	200	-300	100	0	0,1	-0,2	0,1	-0,2	S3	60	60	40	40
P4	15x15	1,6	300	-200	100	0	0,1	-0,2	0,1	-0,2	S4	60	60	40	40
P5	15x15	1,6	300	-200	100	0	0,1	-0,2	0,1	-0,2	S5	60	55	40	40
P6	15x15	1,6	300	-200	100	0	0,1	-0,2	0,1	-0,2	S6	60	55	40	40
P7	15x15	1,6	300	-200	100	0	0,1	-0,2	0,1	-0,2	S7	60	60	40	40
P8	15x15	1,6	300	-200	100	0	0,1	-0,2	0,1	-0,2	S8	60	55	40	40
P9	15x15	1,6	300	-200	100	0	0,1	-0,2	0,1	-0,2	S9	60	55	40	40
P10	15x15	1,6	300	-200	100	0	0,1	-0,2	0,1	-0,2	S10	60	55	40	40
P11	15x15	1,6	300	-200	100	0	0,1	-0,2	0,1	-0,2	S11	60	55	40	40
P12	15x15	1,5	200	-300	100	0	0,1	-0,2	0,1	-0,2	S12	60	60	40	40
P13	15x15	1,6	200	-100	100	0	0,1	-0,2	0,1	0,0	S13	55	55	40	40
P14	15x15	1,5	0	-200	100	0	0,2	0,0	0,3	0,0	S14	55	55	40	40
P15	15x15	1,8	100	0	200	-100	0,1	0,0	0,1	-0,1	S15	55	55	40	40
P16	15x15	1,8	100	0	200	-100	0,1	0,0	0,1	-0,1	S16	55	55	40	40
P17	15x15	1,7	100	0	200	-300	0,1	-0,2	0,1	-0,2	S17	55	55	40	40
P18	15x15	1,7	100	0	200	-300	0,1	-0,2	0,1	-0,2	S18	55	55	40	40
P19	15x15	1,7	100	0	200	-300	0,1	-0,2	0,1	-0,2	S19	55	55	40	40
P20	15x15	1,7	100	0	200	-300	0,1	-0,2	0,1	-0,2	S20	55	55	40	40
P21	15x15	1,7	100	0	200	-300	0,1	-0,2	0,1	-0,2	S21	55	55	40	40
P22	15x15	1,7	100	0	200	-300	0,1	-0,2	0,1	-0,2	S22	55	55	40	40
P23	15x15	1,7	100	0	200	-300	0,1	-0,2	0,1	-0,2	S23	55	55	40	40
P24	15x15	1,7	100	0	200	-300	0,1	-0,2	0,1	-0,2	S24	55	55	40	40
P25	15x15	1,0	100	0	200	-300	0,1	-0,2	0,1	-0,2	S25	65	65	40	40
P26	15x15	1,0	100	0	200	-300	0,1	-0,2	0,1	-0,2	S26	65	65	40	40
P27	15x15	1,7	100	0	200	-300	0,1	-0,2	0,1	-0,2	S27	55	55	40	40
P28	15x15	1,7	100	0	200	-300	0,1	-0,2	0,1	-0,2	S28	55	55	40	40
P29	15x15	1,7	100	0	200	-300	0,1	-0,2	0,1	-0,2	S29	55	55	40	40
P30	15x15	1,6	100	0	200	-300	0,1	-0,2	0,1	-0,2	S30	55	55	40	40
P31	15x15	1,7	100	0	200	-100	0,1	-0,2	0,1	-0,2	S31	55	55	40	40
P32	15x15	1,6	100	0	200	-100	0,1	0,0	0,1	-0,2	S32	55	55	40	40
P33	15x15	1,6	100	0	100	-200	0,1	0,0	0,1	-0,1	S33	55	55	40	40
P34	15x15	1,6	100	0	100	0	0,1	0,0	0,1	-0,3	S34	55	55	40	40
P35	15x20	1,3	100	0	200	100	0	0,0	-0,2	0,2	S35	55	60	40	40
P36	15x20	1,2	100	0	100	0	0,2	-0,2	0,1	0,0	S36	55	60	40	40
P37	15x30	1,7	100	0	200	-200	0,2	-0,2	0,2	-0,3	S37	55	70	40	40
P38	15x40	3,5	200	-100	100	-600	0,0	-1,5	0,2	-0,1	S38	115	150	40	40
P39	15x40	3,7	300	-400	700	0	1,0	0,0	0,1	-0,2	S39	105	140	40	40
P40	15x20	1,3	200	-300	100	0	0,2	0,0	0,1	-0,2	S40	60	65	40	40
P41	15x20	0,7	200	-300	100	0	0,1	-0,2	0,1	-0,2	S41	75	75	40	40
P42	15x20	1,5	300	-200	0	-200	0,0	-0,3	0,1	-0,2	S42	60	60	40	40
P43	15x20	1,7	300	-200	100	0	0,1	0,0	0,1	-0,2	S43	60	60	40	40
P44	15x20	1,6	300	-200	100	0	0,1	-0,2	0,1	-0,2	S44	60	60	40	40
P45	15x20	1,6	300	-200	100	0	0,1	-0,2	0,1	-0,2	S45	60	60	40	40
P46	15x20	1,6	300	-200	100	0	0,1	-0,2	0,1	-0,2	S46	60	60	40	40
P47	15x20	1,6	200	-300	100	0	0,1	-0,2	0,1	-0,2	S47	55	60	40	40
P48	15x20	1,7	200	-100	100	-200	0,1	-0,2	0,1	0,0	S48	55	60	40	40
P49	15x20	1,6	100	0	-200	100	0	0,3	0,0	0,1	S49	55	60	40	40
P50	15x15	0,7	100	0	100	0	0,1	0,0	0,1	-0,2	S50	55	55	40	40

Os esforços indicados nesta tabela são os valores máximos obtidos pela envoltória de todas as combinações definidas para as fundações. Para análises complementares, deve-se consultar o relatório de esforços na fundação, que apresenta os valores calculados para cada combinação.

ESTADO DO AMAPÁ		ANO	2026	TPD	EST	FOLHA	01/06	SUBSECRETARIA DE PROJETOS E OBRAS ESTATÍSTICAS-SPPE	
PREFEITURA MUNICIPAL DE SANTANA		PMS		2026		EST		01/06	
PREFEITURA MUNICIPAL DE SANTANA		LOCAL:	AV. COELHO NETO, 8723 - PARAÍSO, SANTANA-AP				MODIFICAÇÕES		
AUTOR DO PROJETO:		OBRAS							
		AMPLIAÇÃO CRECHE IRADINA PINHEIRO SANCHES							
CONTEÚDO:		C							
IZAU SOARES Engenheiro Civil CREA 15070847-2		Planta de Locação das Sapatas		DATA:		01/2026		E	
PROJETO/ABRIL:		Sebastião Ferreira da Rocha.		MBO		METRO		F	
SECRETÁRIO:		Anderson Ricardo de Almeida Feio.		INDICADA		G			