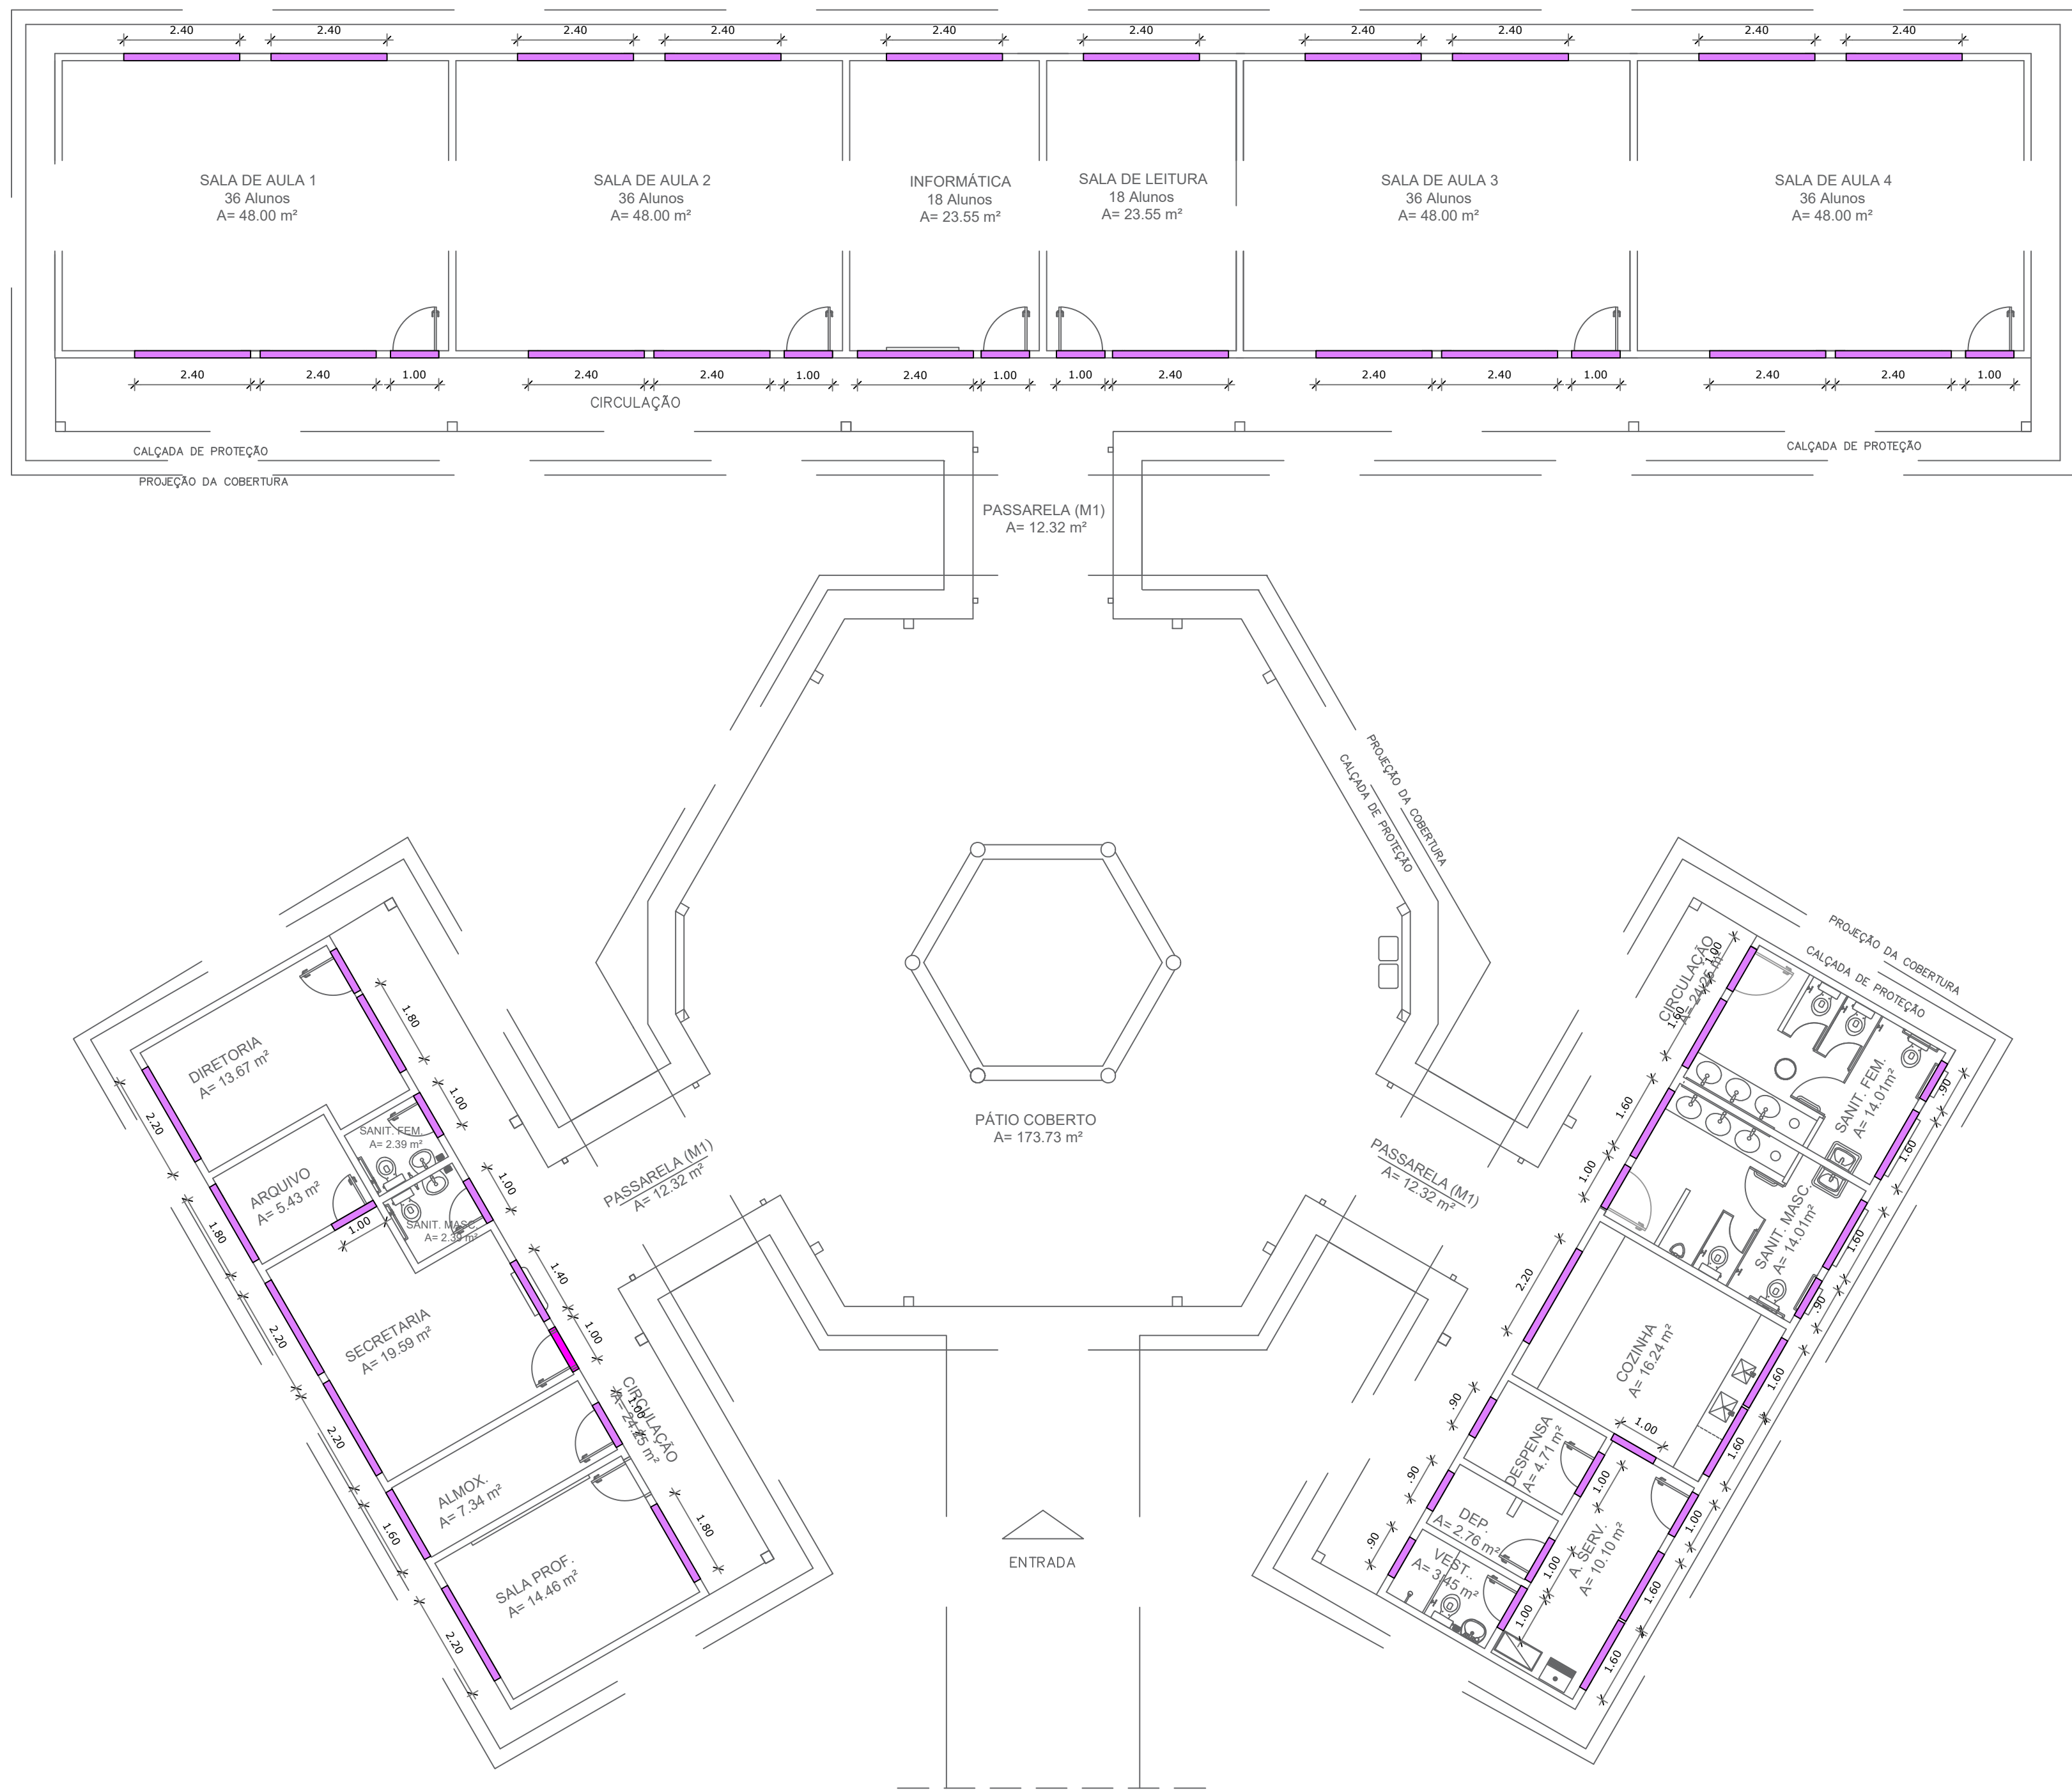


1 PLANTA DE SERVIÇO - VERGAS
ESCALA: 1:100

LEGENDA DE SERVIÇOS - GERAL		
REF.	SERVIÇOS	QUANTIDADE
	VERGA PRÉ-MOLDADA PARA JANELAS COM ATÉ 1.5 M DE VÃO	63.00 m

ESTADO DO AMAPÁ PREFEITURA MUNICIPAL DE SANTANA PMS		ANO: 2025	TPO: ARQ	FOLHA: 06/08	SECRETARIA MUNICIPAL DE OBRAS PÚBLICAS E SERVIÇOS URBANOS DPOE SUBSECRETARIA DE PROJETOS E OBRAS ESTRATÉGICAS
CONVENIENTE: PREFEITURA MUNICIPAL DE SANTANA		LOCAL: RUA MATÃO, SIN. DISTRITO DE PIAÇACÁ, SANTANA - AP			MODIFICAÇÕES
AUTORES DO PROJETO: ANDRÉ GOMES MORAES ARQUITETO E DIFUSOR GRUP. ANDRÉ 1		OBRA: CONSTRUÇÃO DA ESCOLA DE ENSINO FUNDAMENTAL NO PIASSACÁ (MATÃO III), COM 04 SALAS DE AULA NO MUNICÍPIO DE SANTANA - ID 1013987			A
		CONTEÚDO: PLANTA DE SERVIÇO - VERGAS			B
		REFERÊNCIAS: LATITUDE: 0°14'08"S LONGITUDE: 51°32'43"O			C
		CAD: ANDRÉ GOMES			D
PREFEITO MUNICIPAL: Sebastião Ferreira da Rocha.		VISTO:		DATA: SETEMBRO/2025	E
SECRETÁRIO DE OBRAS: Anderson Ricardo de Almeida Feio		DIM: METRO		ESC: INDICADA	F
					G