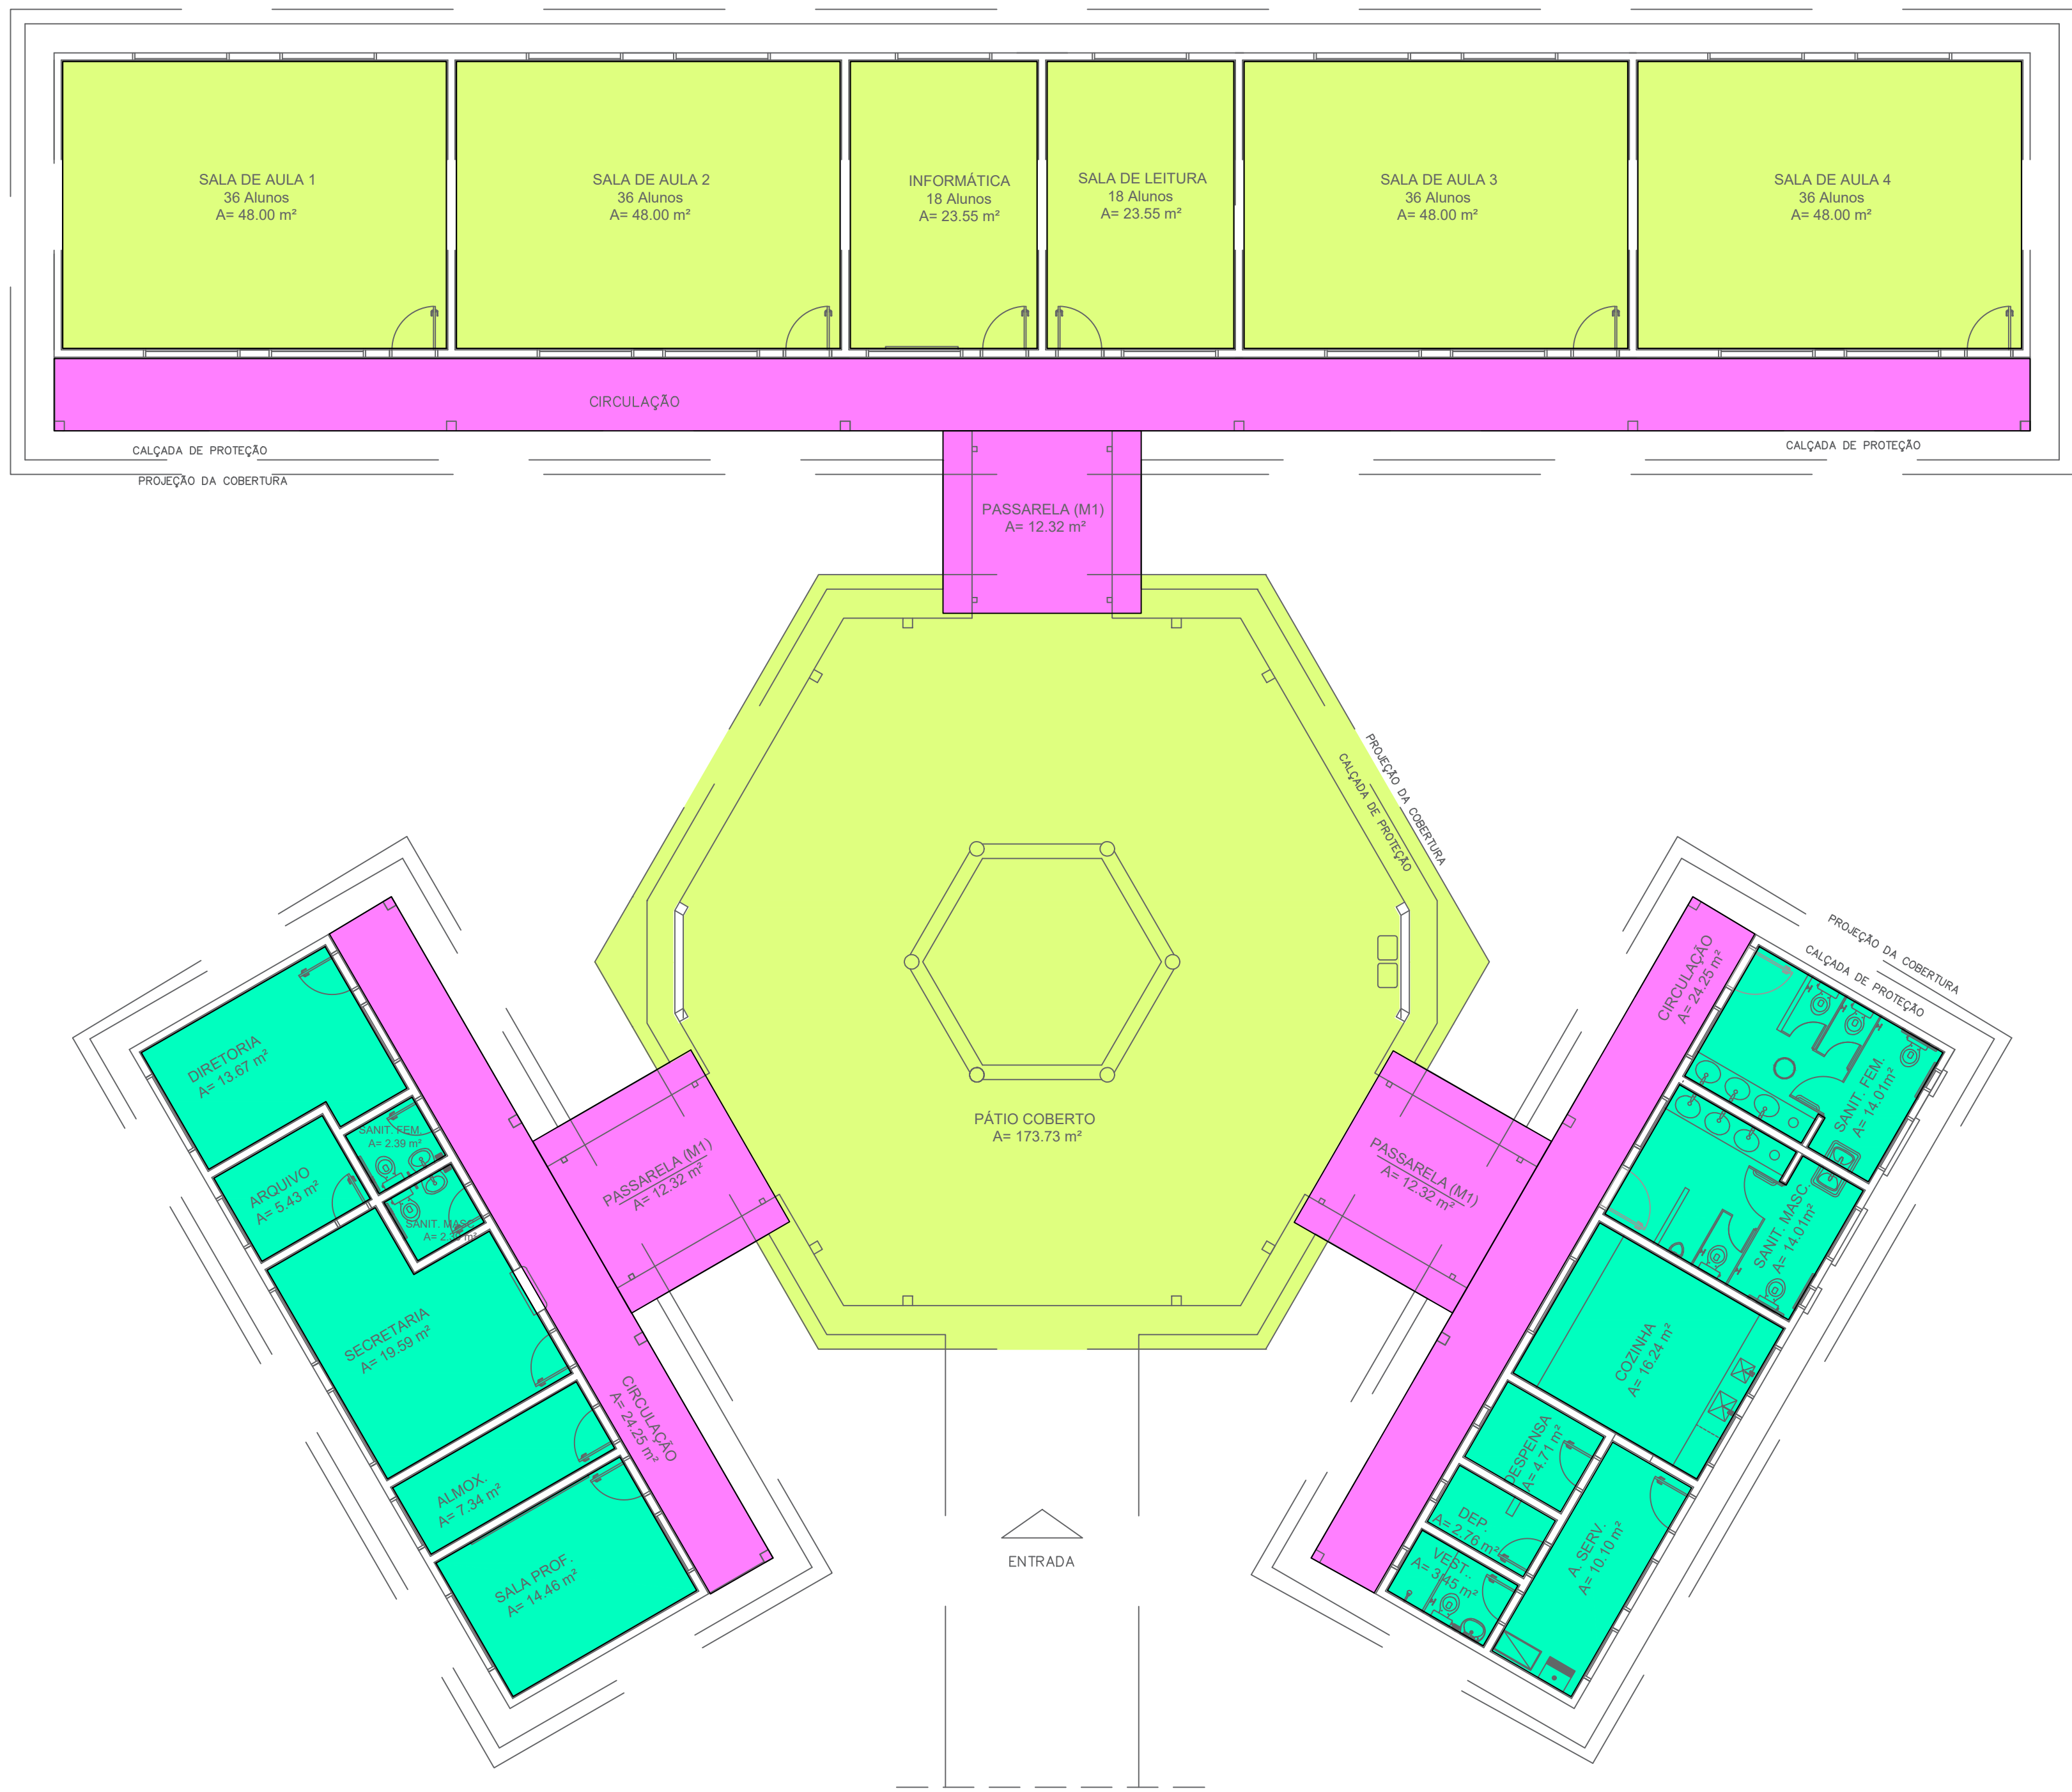


1 PLANTA DE SERVIÇO - FORRO
ESCALA: 1:100

MAPA DE PINTURA E ACABAMENTO FORRO - GERAL	
REF.	ESPECIFICAÇÃO
1	SUPERFÍCIE COM CHAPISCO E PINTURA LÁTEX ACRILICA PREMIUM, DUAS DEMÃO.
2	SUPERFÍCIE COM PINTURA EM TINTA DE ACABAMENTO (PIGMENTADA) ESMALTE SINTÉTICOFOSCO EM MADEIRA, 2 DEMÃO.
3	SUPERFÍCIE COM PINTURA EM TINTA DE ACABAMENTO (PIGMENTADA) ESMALTE SINTÉTICOBRILHANTE EM MADEIRA, 1 DEMÃO.

LEGENDA DE SERVIÇOS DE PINTURA E ACABAMENTO FORRO - GERAL	
MATERIAIS	QUANTIDADE
PINTURA LÁTEX ACRILICA PREMIUM, APLICAÇÃO MANUAL EM TETO, DUAS DEMÃO.	506,38 m²
CHAPISCO APLICADO NO TETO OU EM ALVENARIA E ESTRUTURA, COM ROLO PARA TEXTURA ACRILICA.	506,38 m²
PINTURA TINTA DE ACABAMENTO (PIGMENTADA) ESMALTE SINTÉTICOFOSCO EM MADEIRA, 2 DEMÃO.	80,00 m²
PINTURA TINTA DE ACABAMENTO (PIGMENTADA) ESMALTE SINTÉTICOBRILHANTE EM MADEIRA, 1 DEMÃO.	268,00 m²

ESTADO DO AMAPÁ PREFEITURA MUNICIPAL DE SANTANA PMS	ANO: 2025	TPO: ARQ	FOLHA: 08/08	SECRETARIA MUNICIPAL DE OBRAS PÚBLICAS E SERVIÇOS URBANOS SPOC SUBSECRETARIA DE PROJETOS E OBRAS ESTRATÉGICAS
CONVENIENTE: PREFEITURA MUNICIPAL DE SANTANA	LOCAL: RUA MATÃO, S/N DISTRITO DE PIAÇACÁ, SANTANA - AP	MODIFICAÇÕES		
AUTORES DO PROJETO: ANDRÉ GOMES MORAES ARQUITETO	OBRA: CONSTRUÇÃO DA ESCOLA DE ENSINO FUNDAMENTAL NO PIASSACÁ (MATÃO III), COM 04 SALAS DE AULA NO MUNICÍPIO DE SANTANA - ID 1013987	A		
	CONTEÚDO: PLANTA DE SERVIÇO - FORRO	B		
	CAD: ANDRÉ GOMES	C		
		D		
		E		
PREFEITO MUNICIPAL: Sebastião Ferreira da Rocha.	REVISÃO: ANDRÉ GOMES	F		
SECRETÁRIO DE OBRAS: Anderson Ricardo de Almeida Feio	ESQ: INDICADA	G		