


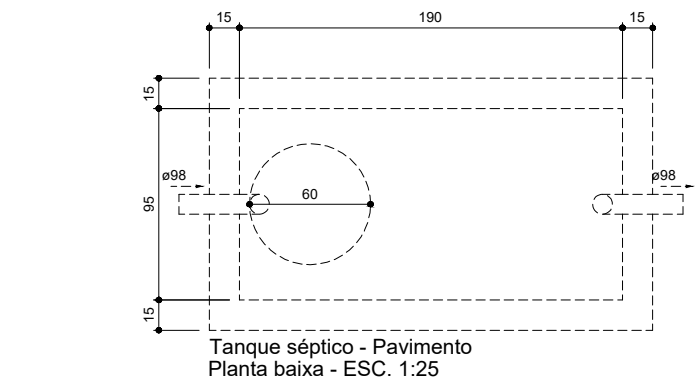


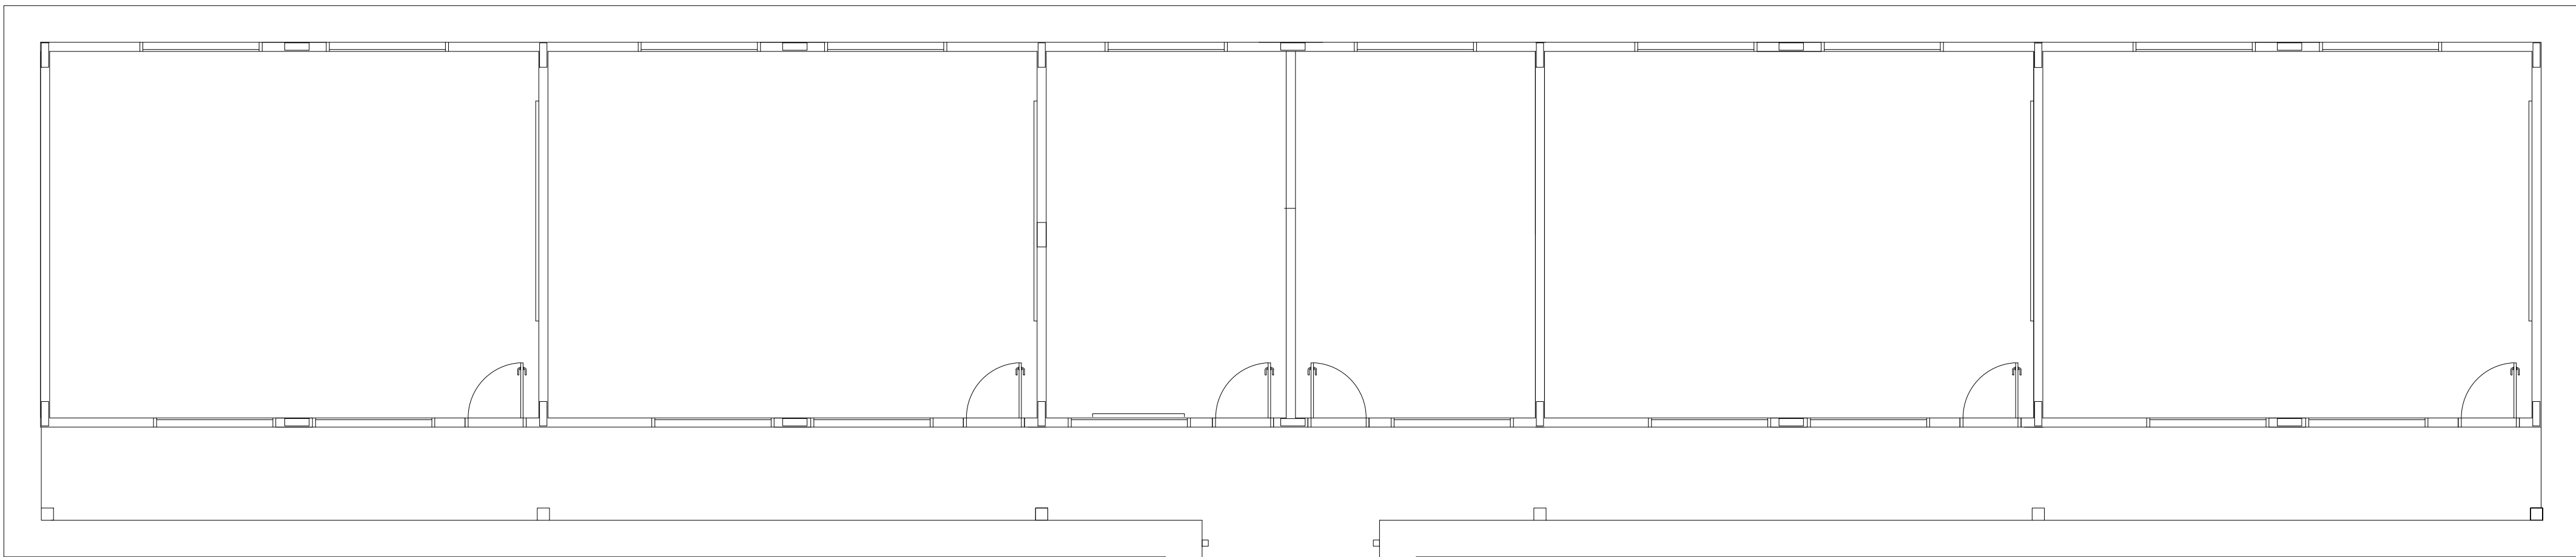


Tanque séptico - Pavimento
Planta baixa - ESC. 1:25

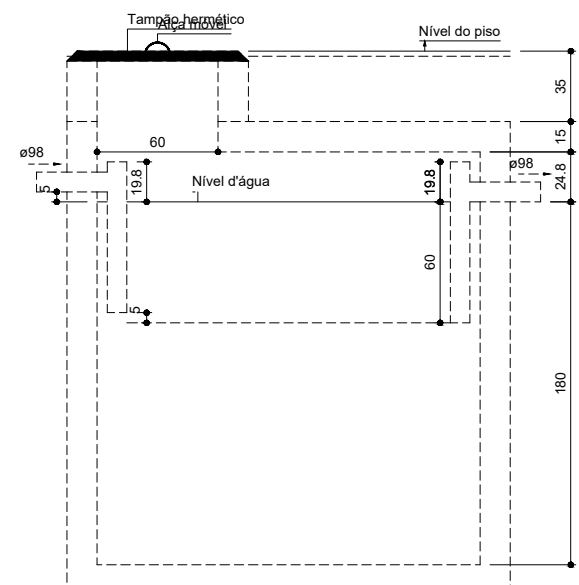


Tanque séptico - Pavimento
Corte 1 - ESC. 1:25

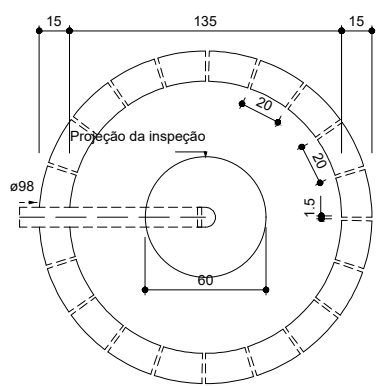


Sumidouro - Pavimento
Planta baixa - ESC. 1:25

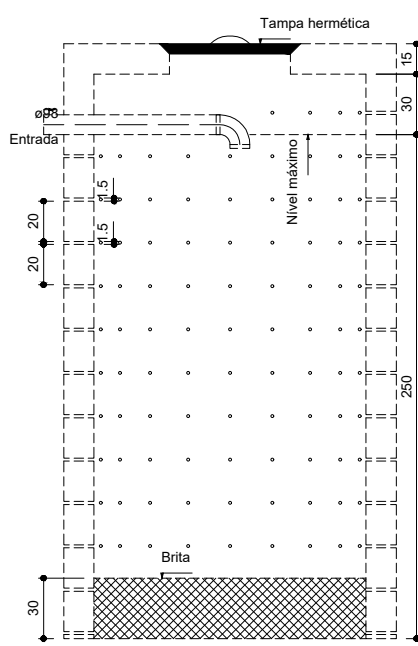

Sumidouro - Pavimento
Corte 1 - ESC. 1:25

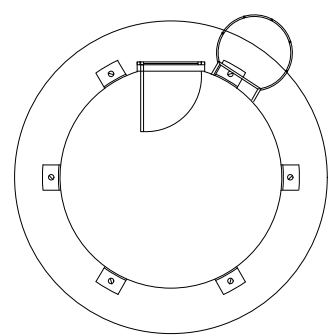

Legenda - Pavimento	
	Caixa Sifonada
	Caixa Inspeção Esgoto Simples
	Caixa de Gordura
	Chuveiro Residencial
	Curva 45 Longa para Esgoto Sanitário
	Janela 45
	Junção simples
	Lavatório Residencial com sifão
	Máquina de Lavar Roupas DN 40mm
	Pia de Cozinha Residencial com Sifão 50mm
	Tanque de Lavar Roupas DN 40mm
	Vaso Sanitário o curva 90°

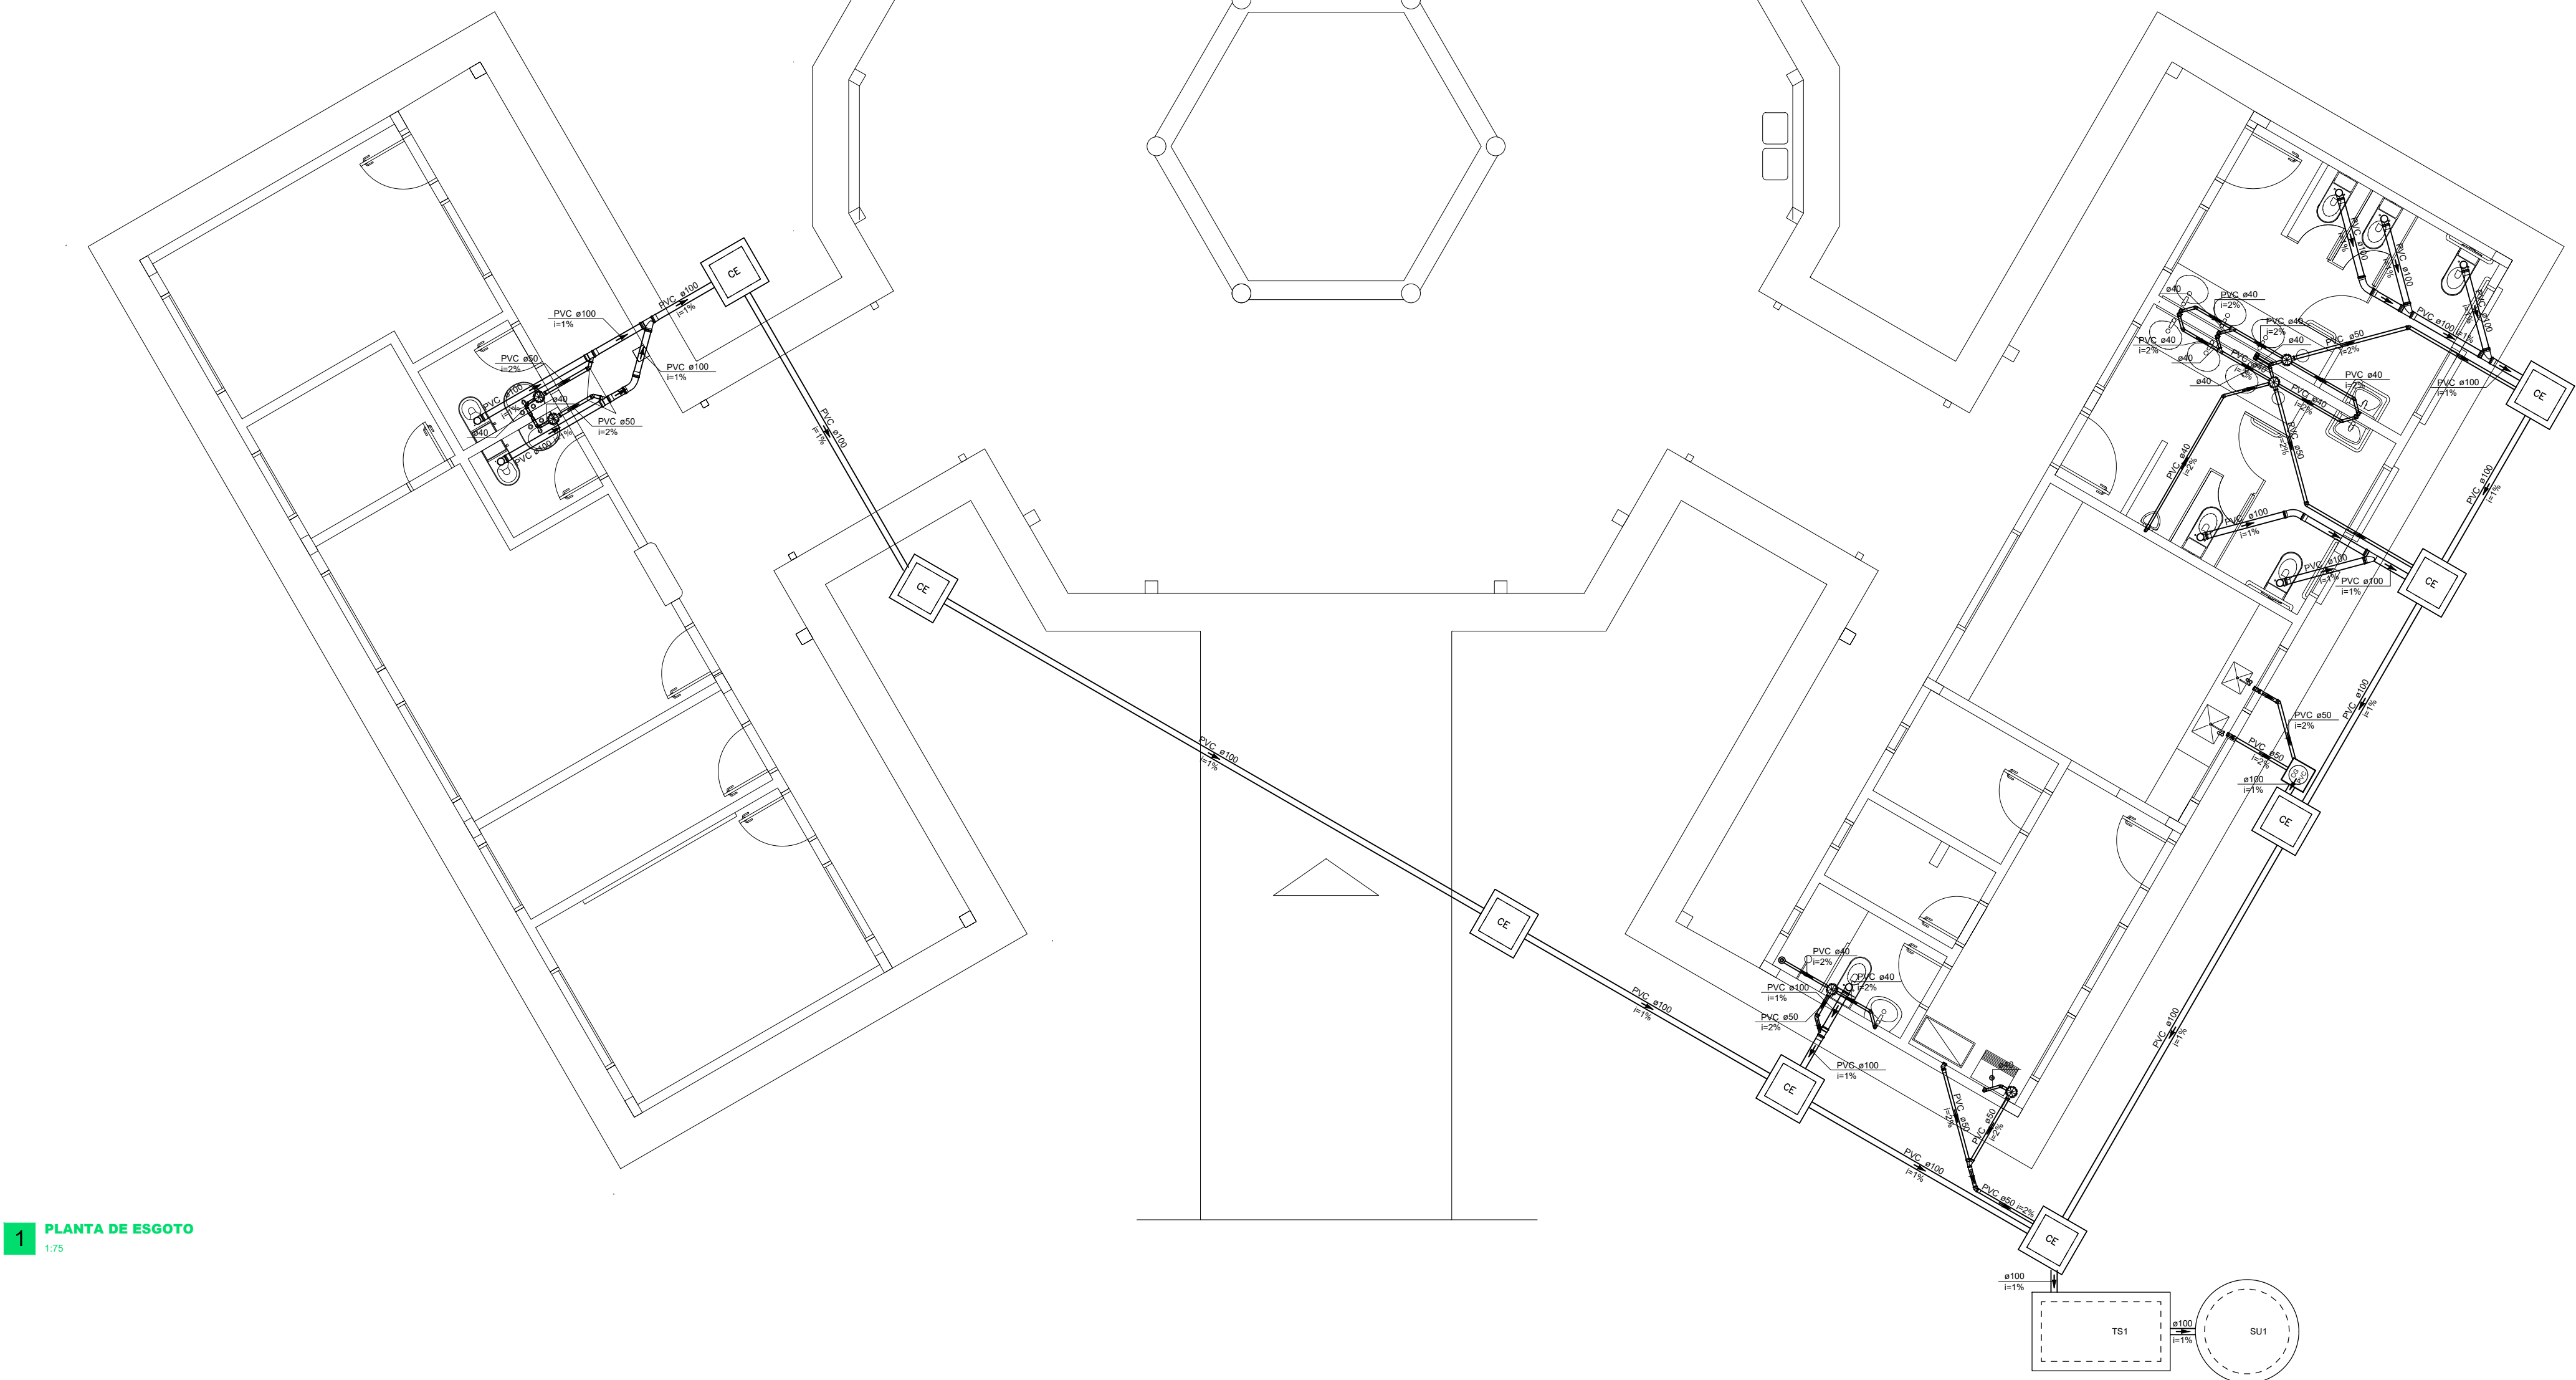

ESTADO DO AMAPÁ PREFEITURA MUNICIPAL DE SANTANA PMS	ANO: 2025	TPO: ESG	FOLHA: 01/01	SECRETARIA MUNICIPAL DE OBRAS PÚBLICAS E SERVIÇOS URBANOS POE SUBSECRETARIA DE PROJETOS E OBRAS ESTRATÉGICAS
CONVENIENTE: PREFEITURA MUNICIPAL DE SANTANA	LOCAL: RUA MATÃO, S/N DISTRITO DE PIAÇACA, SANTANA - AP	MODIFICAÇÕES		
AUTORES DO PROJETO: ANDRÉ GOMES MORAES ARQUITETO E URBANISTA	OBRA: CONSTRUÇÃO DA ESCOLA DE ENSINO FUNDAMENTAL NO PIASSACÁ (MATÃO III), COM 04 SALAS DE AULA NO MUNICÍPIO DE SANTANA - ID 1013987	A		
	CONTEÚDO: PLANTA DE ESGOTO	REFERÊNCIAS LATITUDE: 0°14'08"S LONGITUDE: 51°32'43"O		
	CAD: ANDRÉ GOMES	DATA: SETEMBRO/2025		
PREFEITO MUNICIPAL: Sebastião Ferreira da Rocha.	DESENHADO POR: ANDRÉ GOMES	DATA: SETEMBRO/2025	ESCALA: METRO	
SECRETÁRIO DE OBRAS: Anderson Ricardo de Almeida Feio			ESCALA: INDICADA	