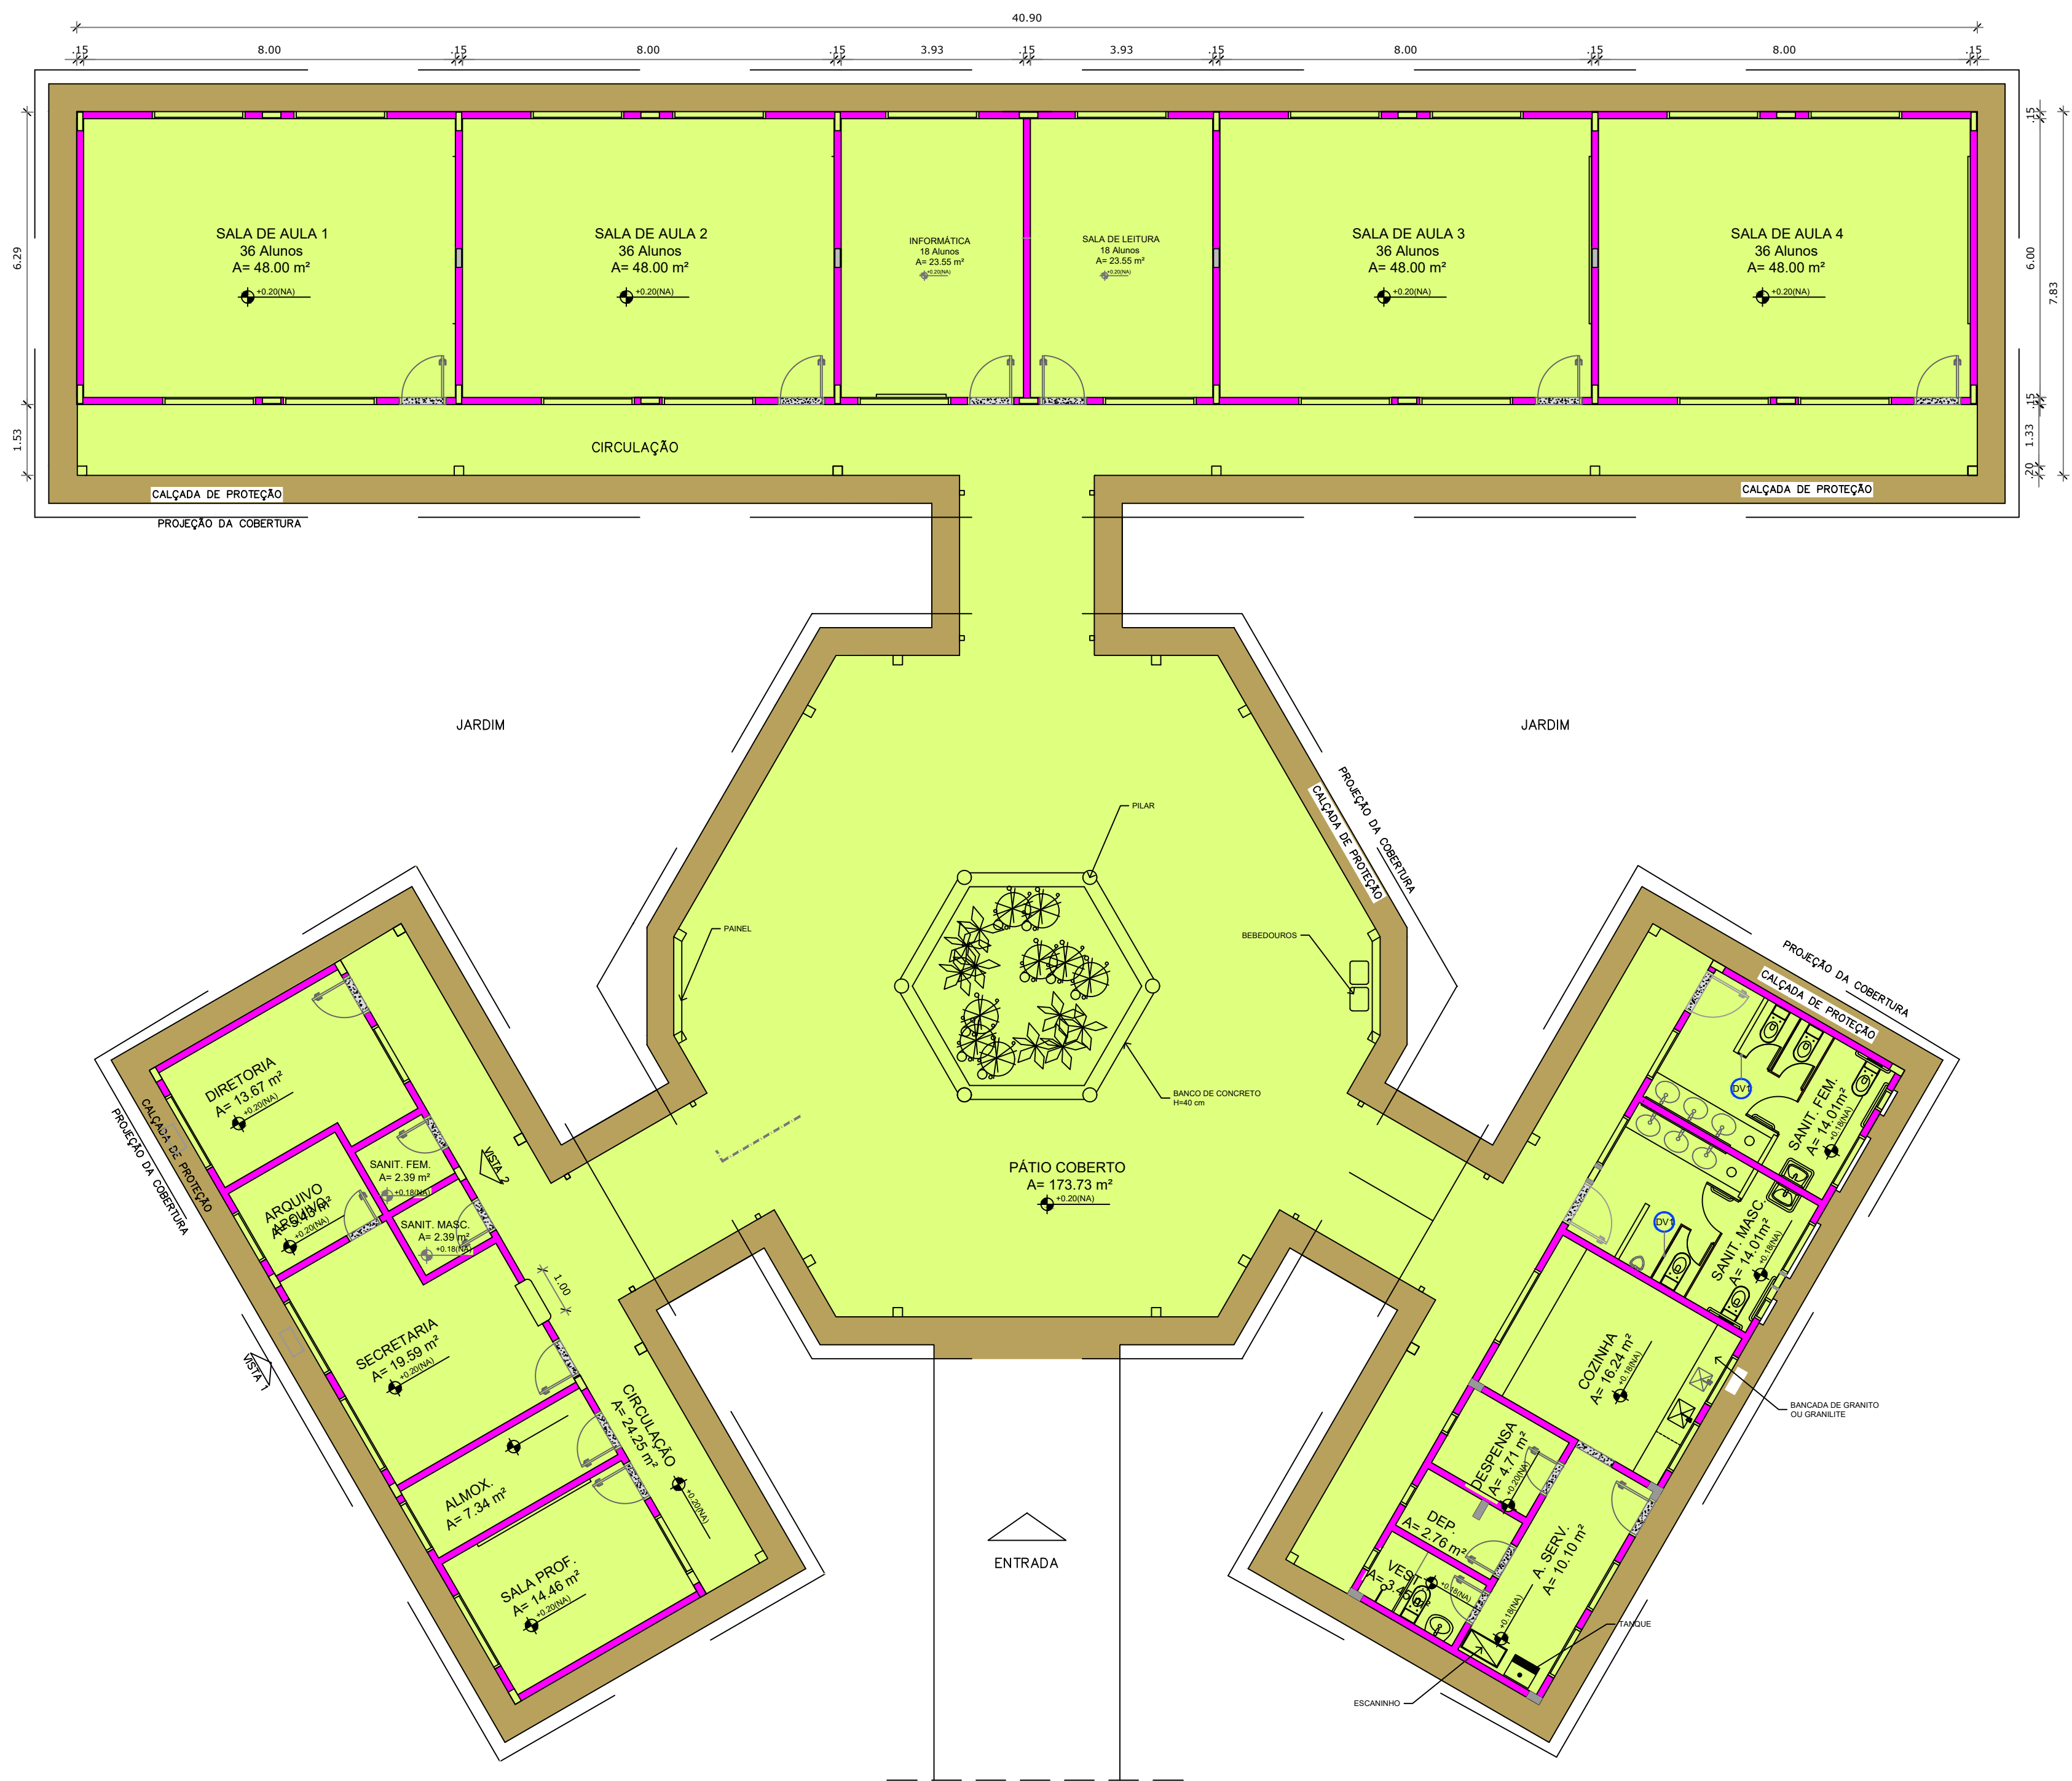


1 PLANTA DE SERVIÇO - PISO
ESCALA: 1:100

LEGENDA DE SERVIÇOS - ACESSOS		
REF.	AMBIENTES	QUANTIDADE
1	REVESTIMENTO CERÂMICO PARA PISO COM PLACAS TIPO ESMALTADA EXTRA DE DIMENSÕES 45X45 CM	666,07 m²
2	ALVENARIA DE VEDAÇÃO DE BLOCOS CERÂMICOS	297,75 m²
3	SOLERA EM GRANTO, LARGURA 15 CM, ESPESURA 2,0 CM	24,70 m
4	PISO EM CONCRETO 20 MPA PREPARO MECÂNICO, ESPESURA 7CM.	149,39m²
DIVISÓRIAS - DV"		QUANTIDADE
5	DIVISÓRIA SANITÁRIA TIPO CABINE - esp. 3 cm - H = 1,80 m - Sant. masc. e fem.	11,32 m²

ESTADO DO AMAPÁ PREFEITURA MUNICIPAL DE SANTANA PMS		ANO: 2025		TIPO: ARQ		FOLHA: 01/08		SECRETARIA MUNICIPAL DE OBRAS PÚBLICAS E SERVIÇOS URBANOS SPOC SUBSECRETARIA DE PROJETOS E OBRAS ESTRATÉGICAS	
CONVENIENTE: PREFEITURA MUNICIPAL DE SANTANA		LOCAL: RUA MATÃO, SN DISTRITO DE PIACACA, SANTANA - AP						MODIFICAÇÕES	
AUTORES DO PROJETO: ANDRÉ GOMES MORAES Arquiteto e Urbanista CRA-AP 1013987		OBJETO: CONSTRUÇÃO DA ESCOLA DE ENSINO FUNDAMENTAL NO PIASSACA (MATÃO III), COM 04 SALAS DE AULA NO MUNICÍPIO DE SANTANA - ID 1013987				A			
		CONTEÚDO: PLANTA DE SERVIÇO - PISO				REFERÊNCIAS			
						LATITUDE: 0°14'08"S LONGITUDE: 51°52'43"O			
		CDD: ANDRÉ GOMES		DATA: SETEMBRO/2025		C			
PREFEITO MUNICIPAL: Sebastião Ferreira da Rocha.		VISTO:				DIM: METRO		B	
SECRETÁRIO DE OBRAS: Anderson Ricardo de Almeida Feio						ESCALA: INDICADA		C	