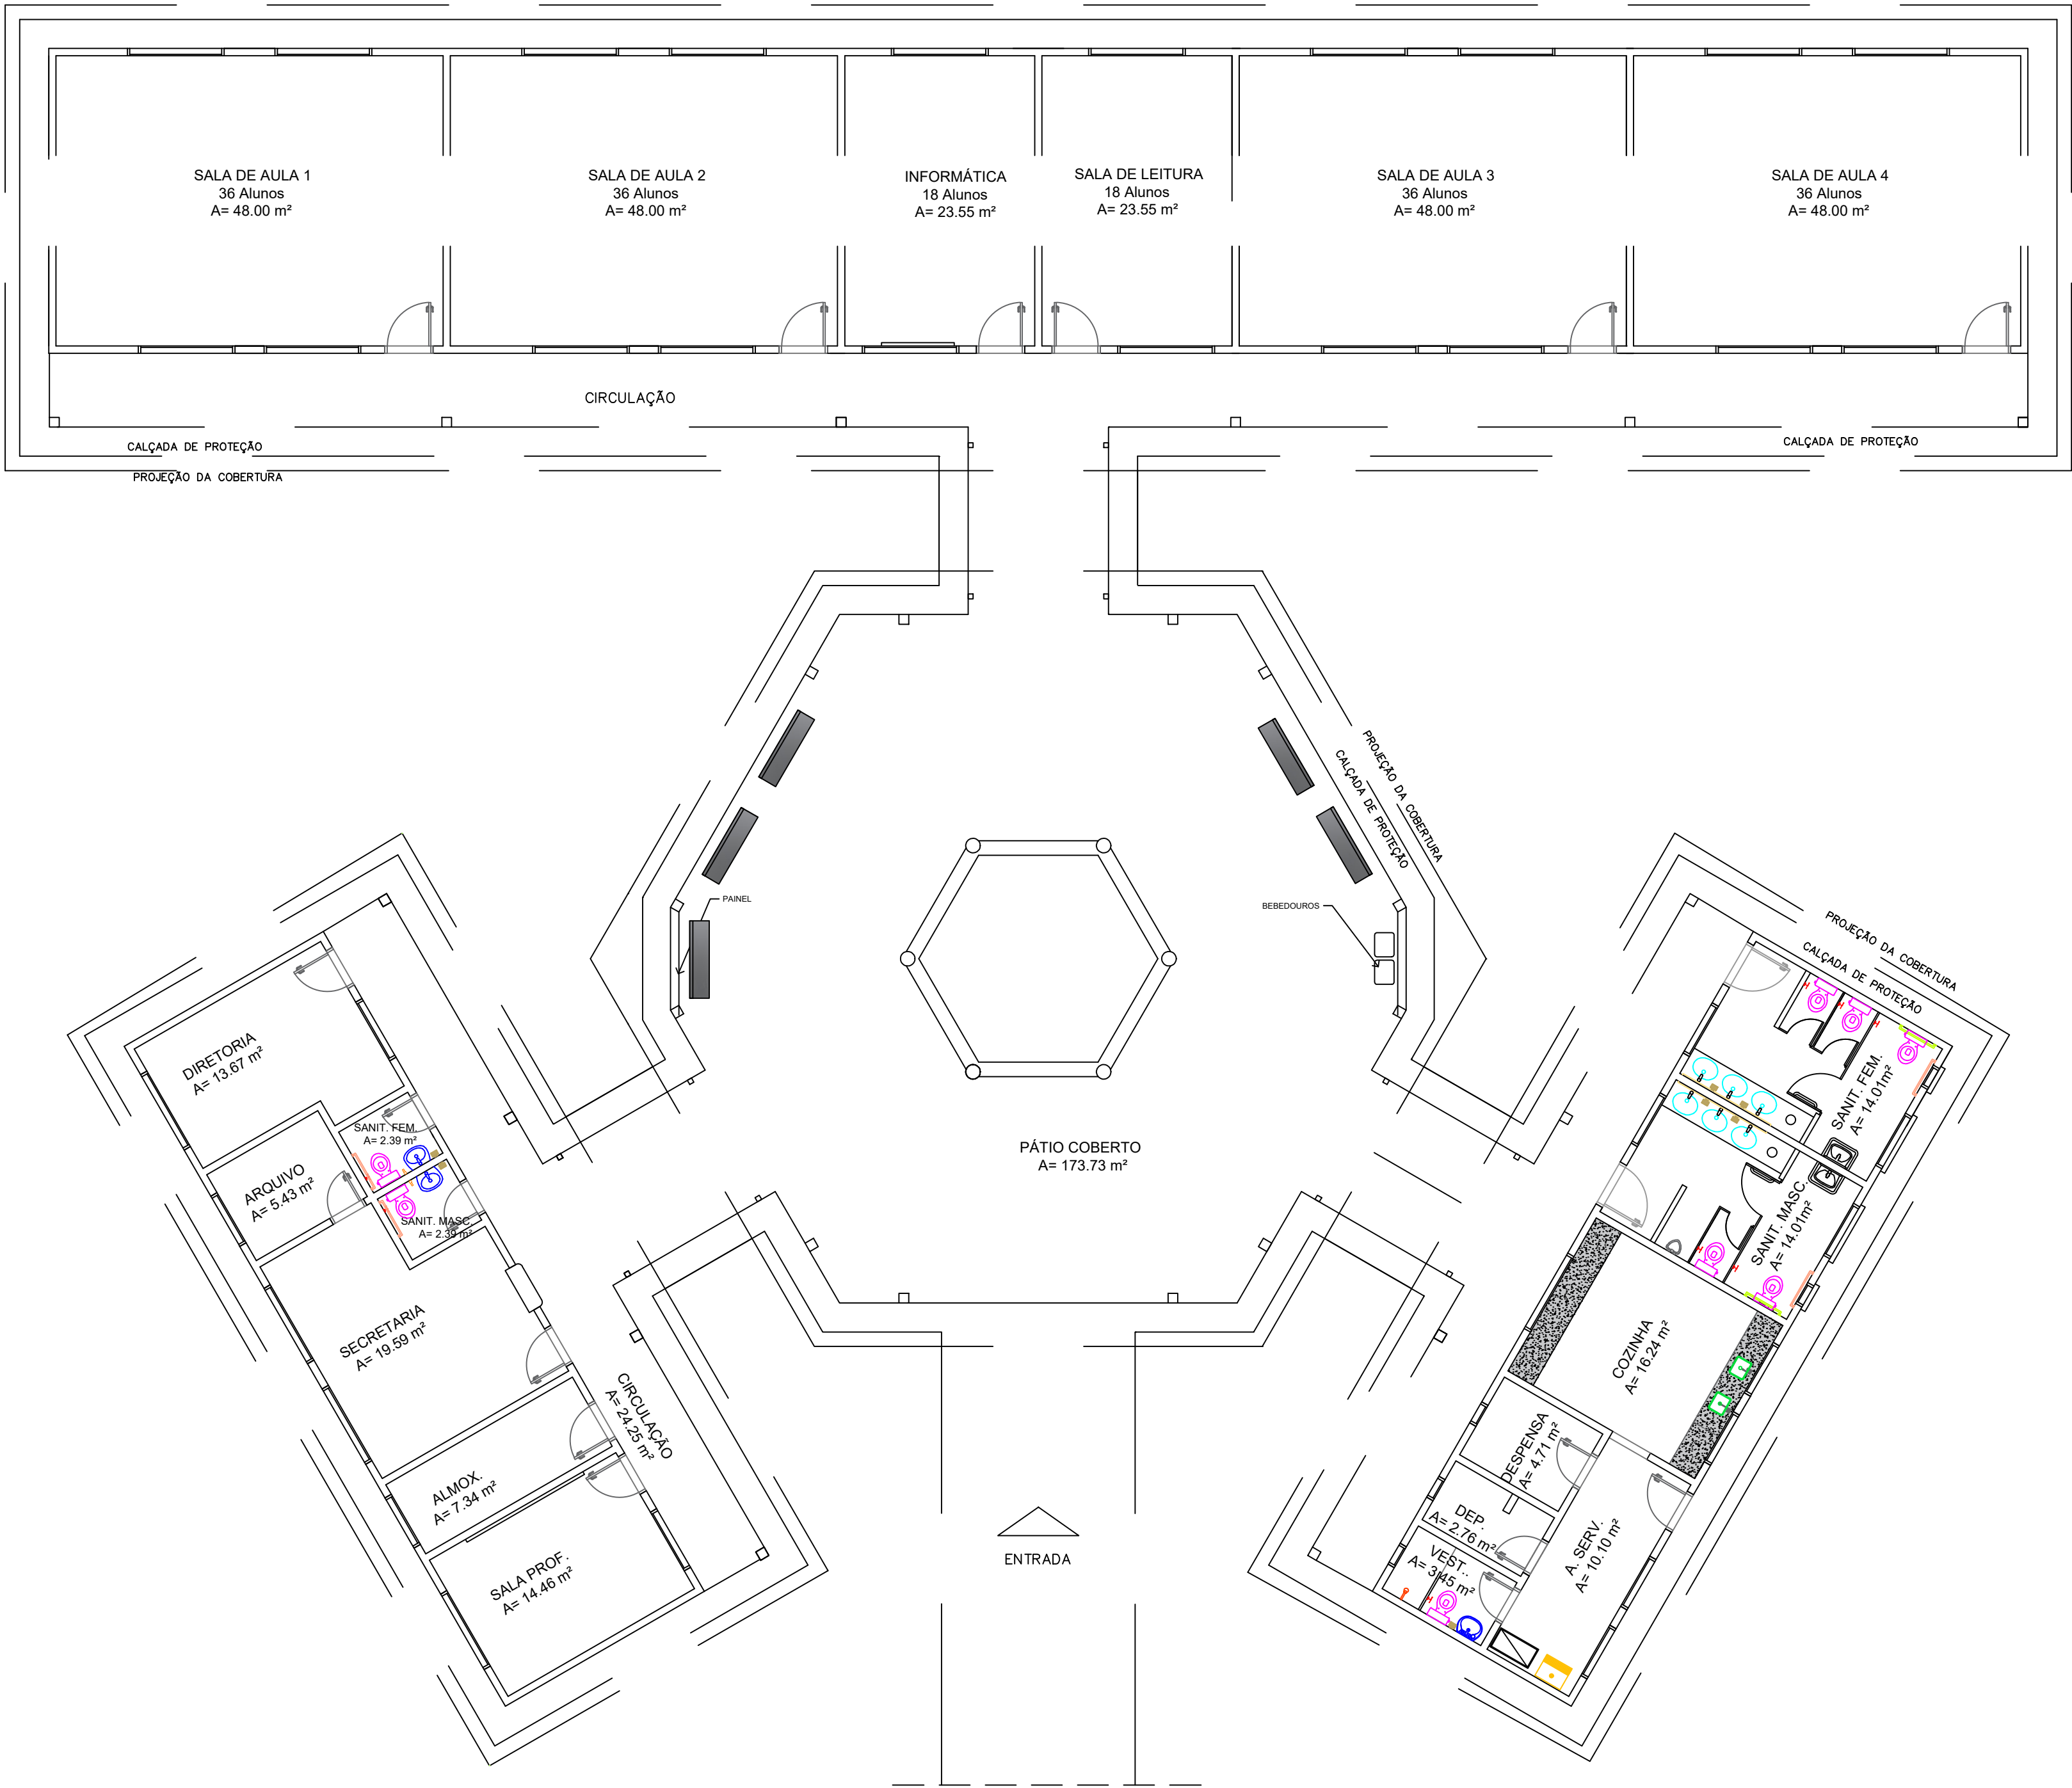


1

PLANTA DE SERVIÇO - LOUÇAS E METAIS

ESCALA: 1:100

LEGENDA DE LOUÇAS E METAIS - GERAL		
REF.	AMBIENTES	QUANTIDADE
101	VASO SANITÁRIO SIFONADO COM CAIXA ACOPLADA LOUÇA BRANCA	08 UN
102	LAVATÓRIO LOUÇA BRANCA COM COLUNA - 44 X 35,5 CM. PADRÃO POPULAR	03 UN
103	LAVATÓRIO LOUÇA BRANCA SUSPENSO, 29,5 X 35CM OU EQUIVALENTE.	02 UN
104	CUBA DE EMBUTIR OVAL EM LOUÇA BRANCA, 35 X 50CM OU EQUIVALENTE, INCLUSO VÁLVULA E SIFÃO TIPO GARRAFA EM METAL CROMADO	06 UN
105	TANQUE DE LOUÇA BRANCA COM COLUNA, 30L OU EQUIVALENTE	01 UN
106	PAPELEIRA DE PAREDE EM METAL CROMADO SEM TAMPA	08 UN
107	CABIDE/GANCHO DE BANHEIRO SIMPLES EM METAL CROMADO	06 UN
108	CHUVEIRO ELÉTRICO COMUM CORPO PLÁSTICO, TIPO DUCHA	01 UN
109	TORNEIRA CROMADA LONGA, DE PAREDE, 1/2" OU 3/4", PARA PIA DE COZINHA, PADRÃO POPULAR	02 UN
110	SABONETEIRA DE PAREDE EM METAL CROMADO	09 UN
111	CUBA DE EMBUTIR RETANGULAR DE AÇO INOXIDÁVEL, 46 X 30 X 12 CM	02 UN
112	BARRA DE APOIO EM "L", EM AÇO INOX POLIDO 90 X 80CM, DIÂMETRO 3CM	06 UN
113	BARRA DE APOIO RETA, EM ALUMÍNIO, COMPRIMENTO 90CM, DIÂMETRO 3CM	02 UN
114	BANCADA DE MÁRMORE BRANCO POLIDO, DE 1,50 X 0,80 M, PARA PIA DE COZINHA - FORNECIMENTO E INSTALAÇÃO	07 UN
115	INSTALAÇÃO DE BANCO METÁLICO COM ENCOSTO, 1,80 M DE COMPRIMENTO, EM TUBO DE AÇO CARBONO COM PINTURA ELETROSTÁTICA	05 UN
116	ESPELHO CRISTAL E = 4 MM M2	11,40 M²

ESTADO DO AMAPÁ PREFEITURA MUNICIPAL DE SANTANA PMS	ANO: 2025	TIPO: ARQ	FOLHA: 04/08	SECRETARIA MUNICIPAL DE OBRAS PÚBLICAS E SERVIÇOS URBANOS DPOE SUBSECRETARIA DE PROJETOS E OBRAS ESTRATÉGICAS
CONVENIENTE: PREFEITURA MUNICIPAL DE SANTANA	LOCAL: RUA MATÃO, S/N DISTRITO DE PIAÇACÁ, SANTANA - AP	MODIFICAÇÕES		
AUTORES DO PROJETO: ANDRÉ GOMES MORAES Arquiteto e Urbanista CAUPF: 422019	OBRA: CONSTRUÇÃO DA ESCOLA DE ENSINO FUNDAMENTAL NO PIASSACÁ (MATÃO III), COM 04 SALAS DE AULA NO MUNICÍPIO DE SANTANA - ID 1013987	CONTEÚDO: PLANTA DE SERVIÇO - LOUÇAS E METAIS	REFERÊNCIAS: LATITUDE: 0°14'08"S LONGITUDE: 51°52'42"O	A B C D E
PREFEITO MUNICIPAL: Sebastião Ferreira da Rocha.	DESENHADO POR: ANDRÉ GOMES	DATA: SETEMBRO/2025	DM: METRO	F
SECRETÁRIO DE OBRAS: Anderson Ricardo de Almeida Feio	VERIFICADO POR: ANDRÉ GOMES	ESCALA: INDICADA	ESC: INDICADA	G