
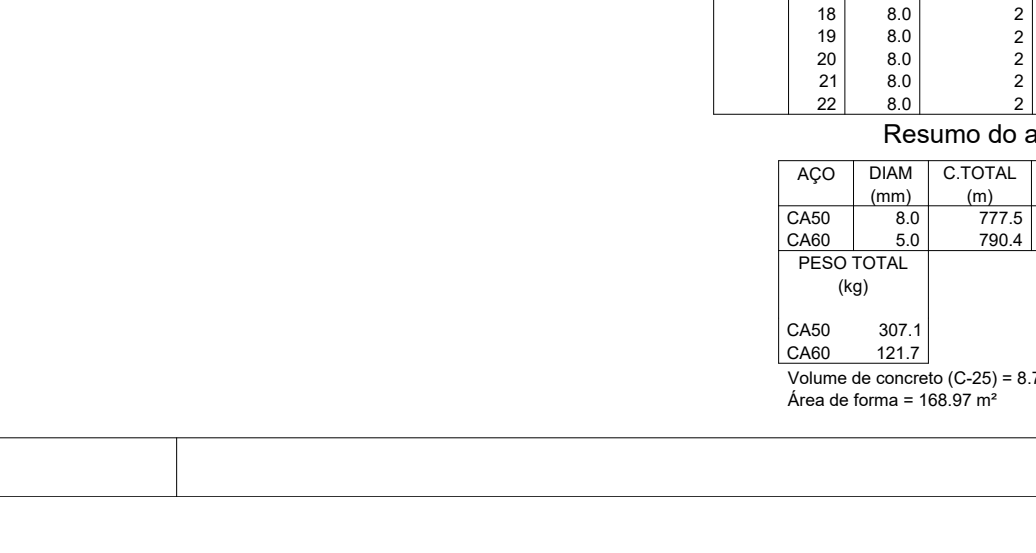
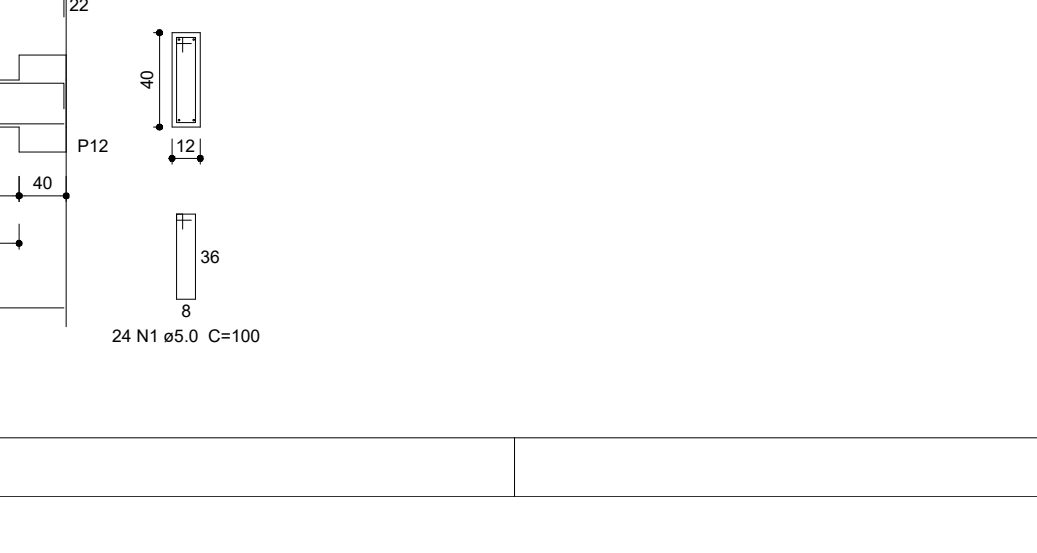
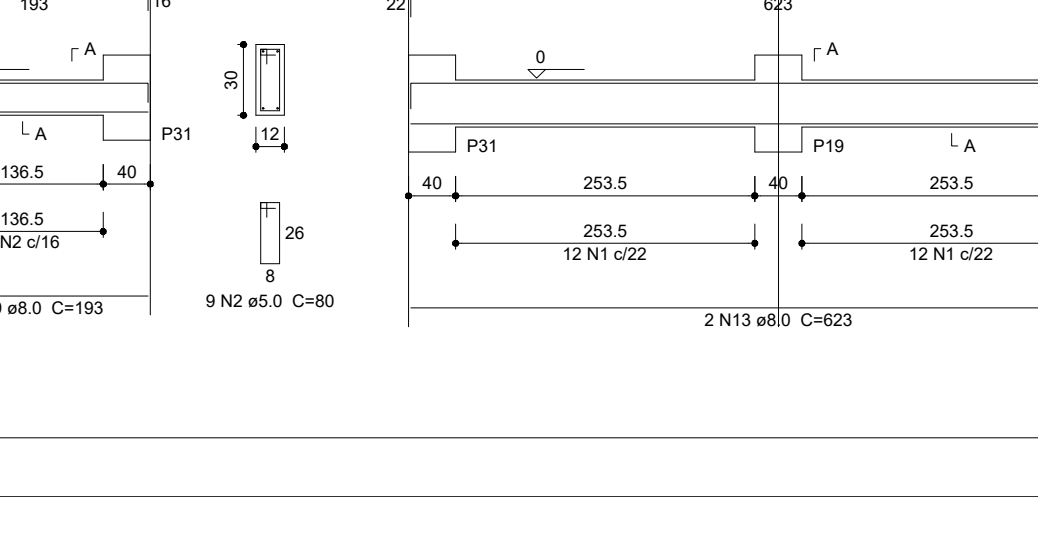
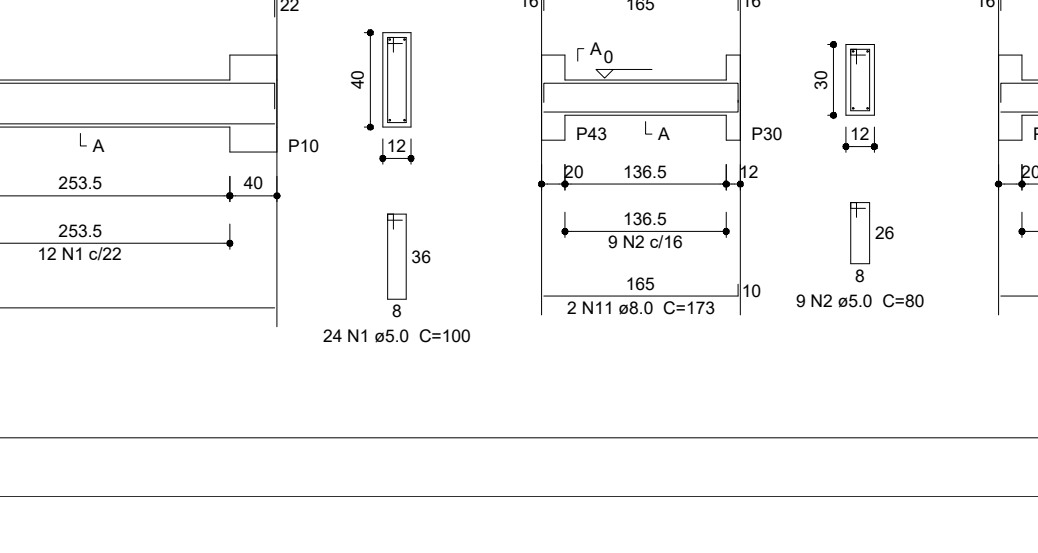
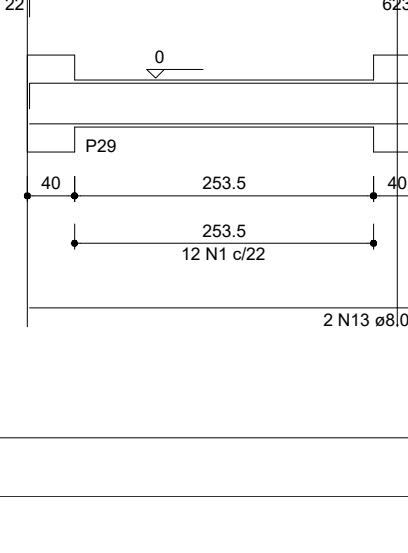
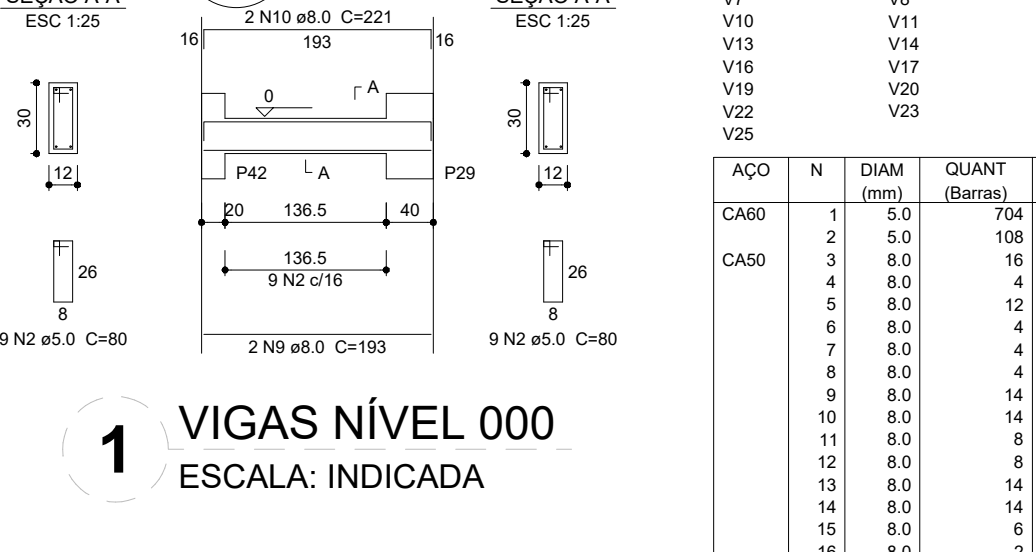
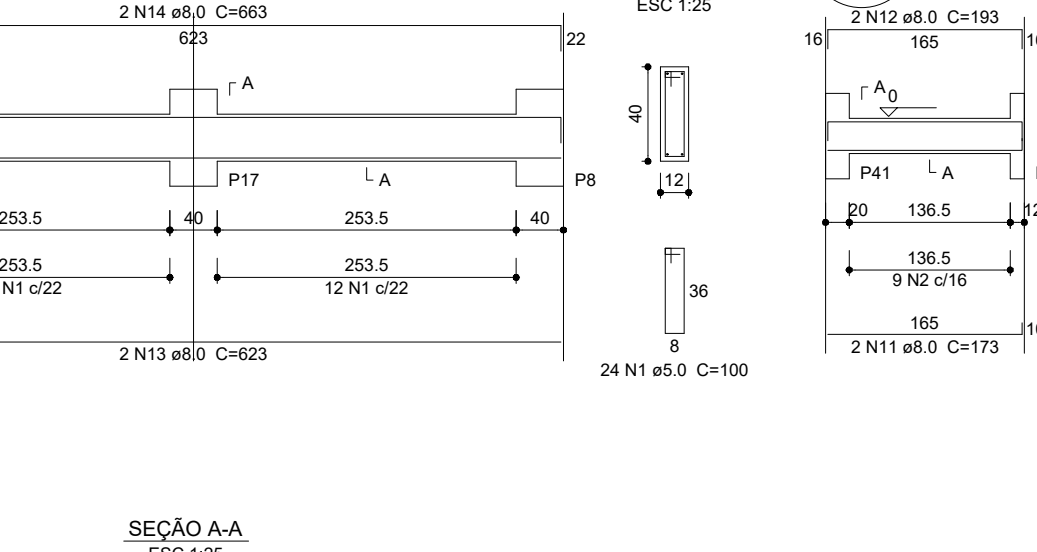
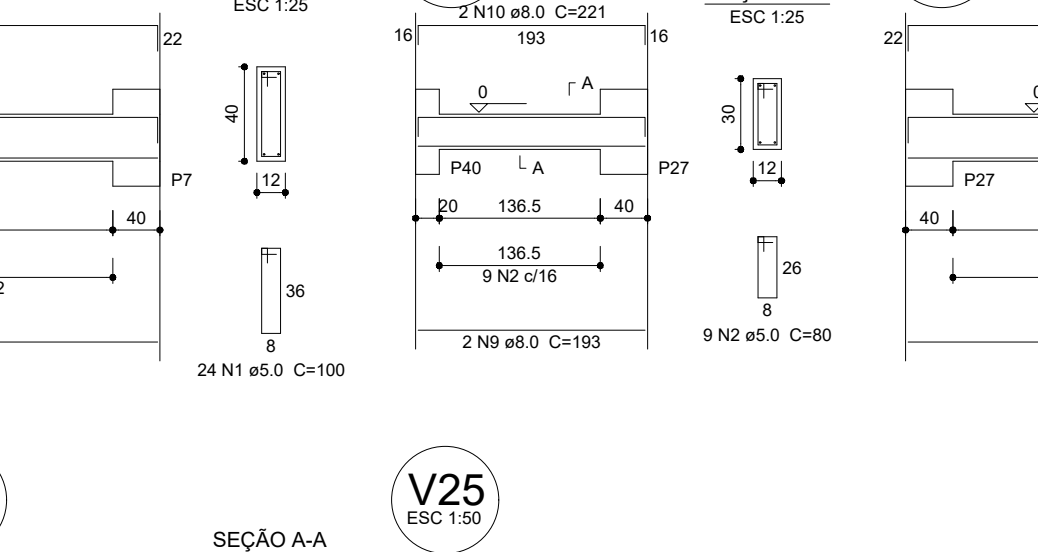
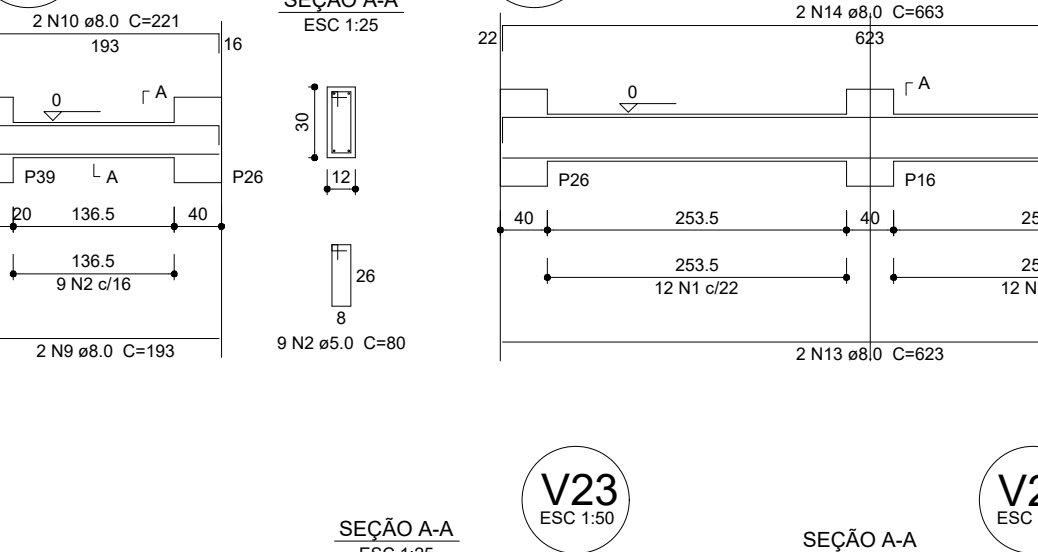
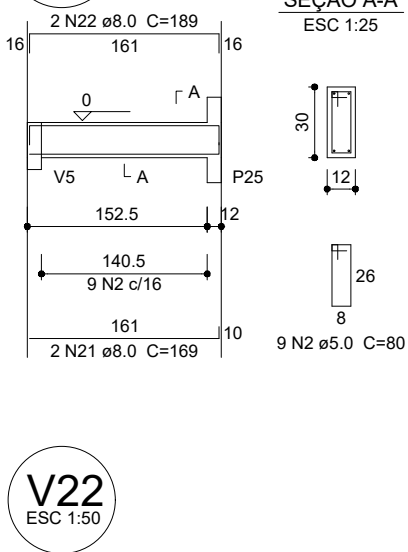
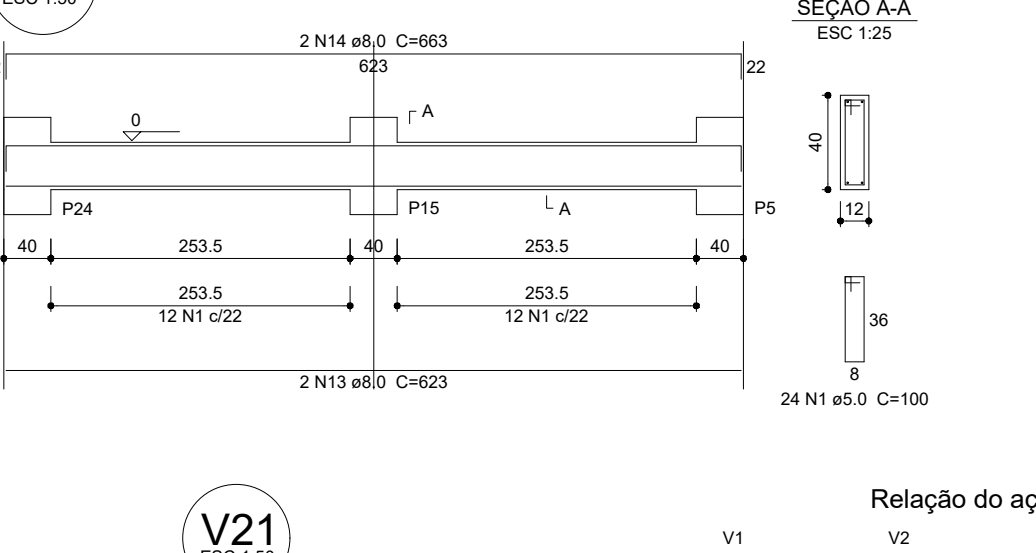
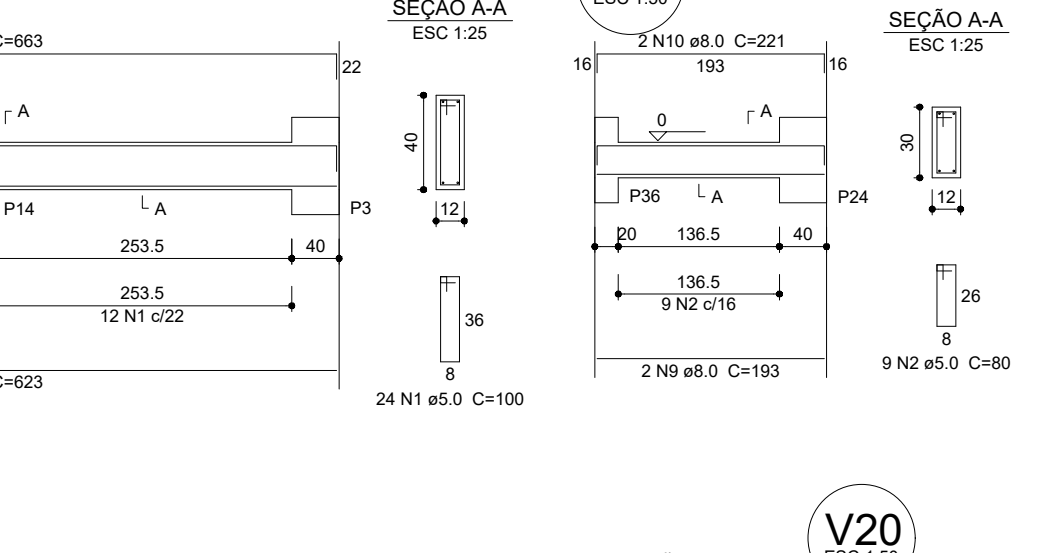
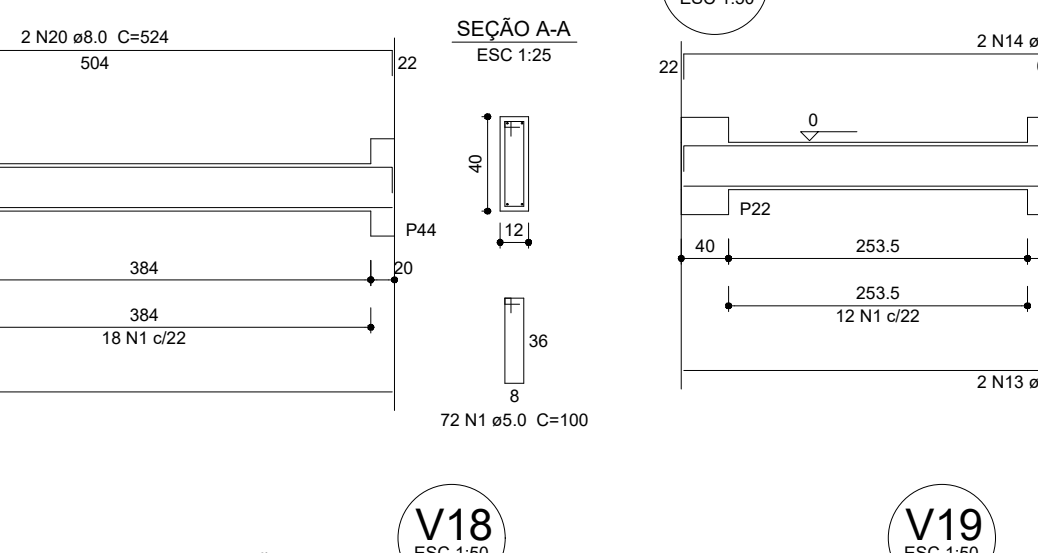
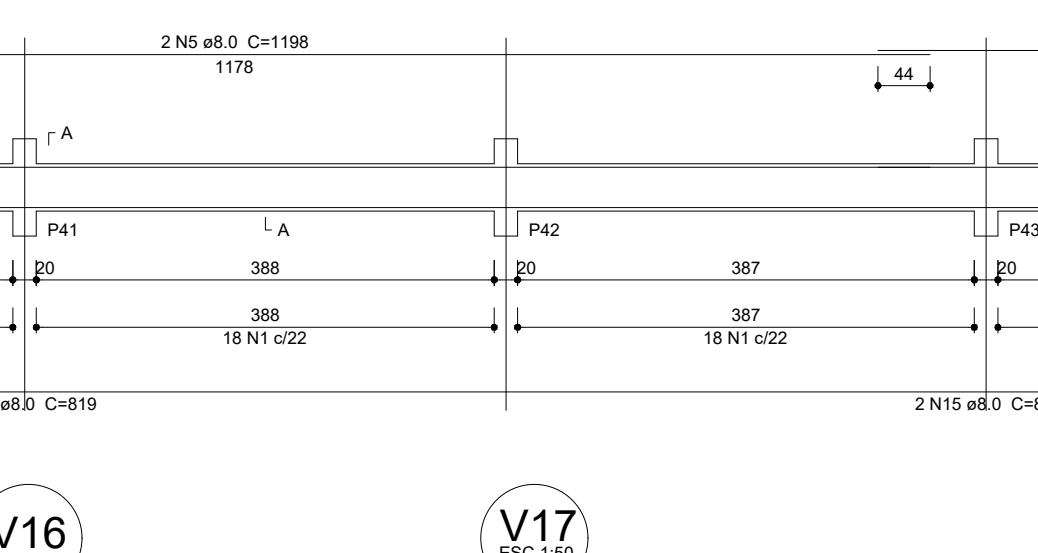
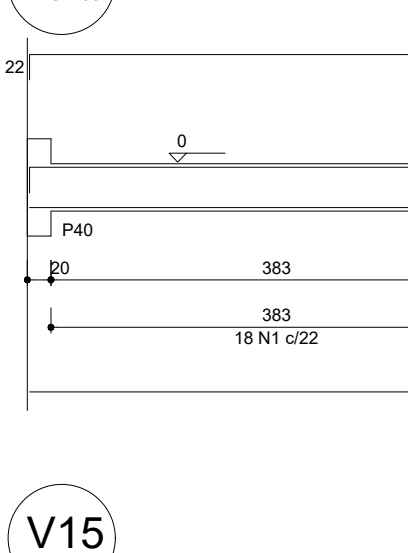
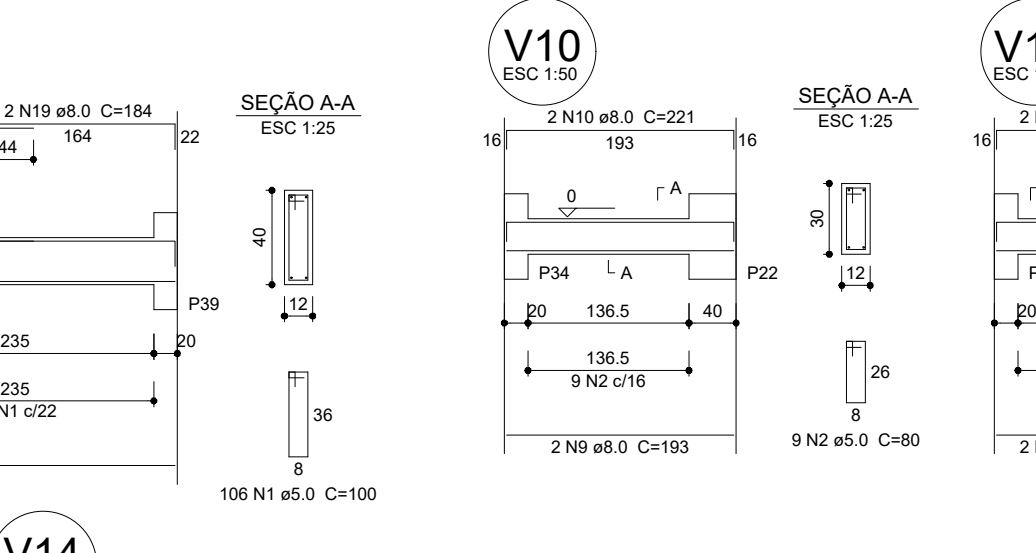
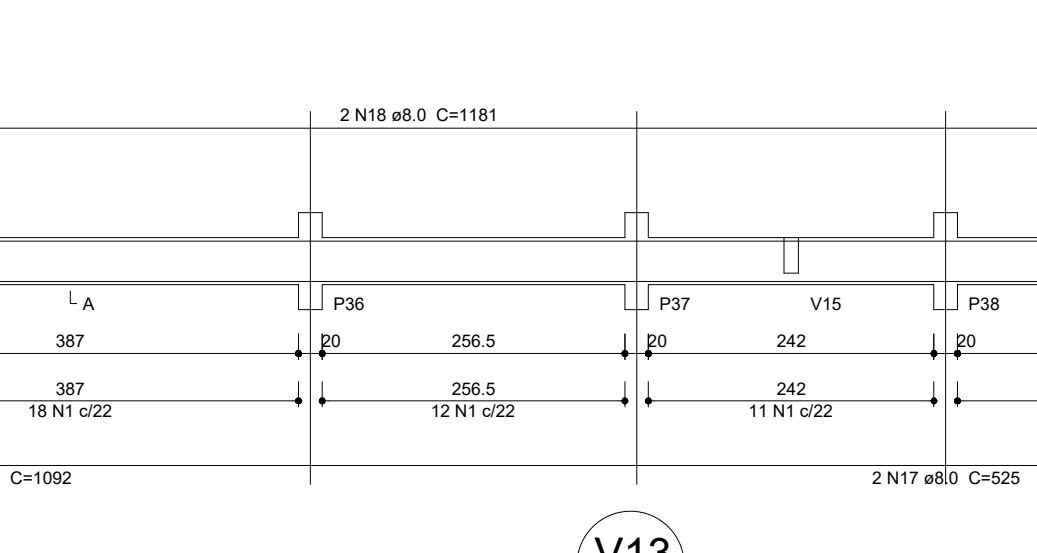
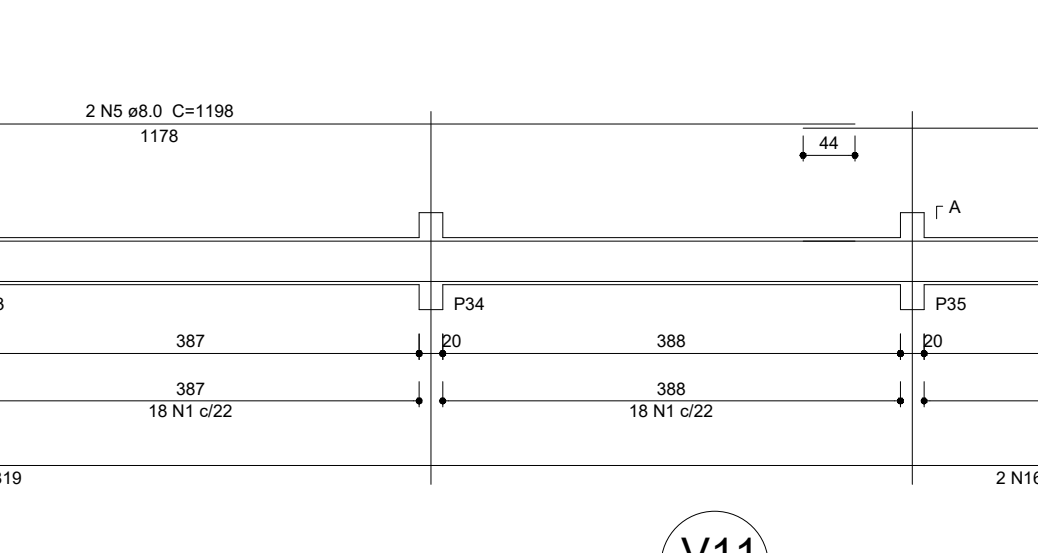
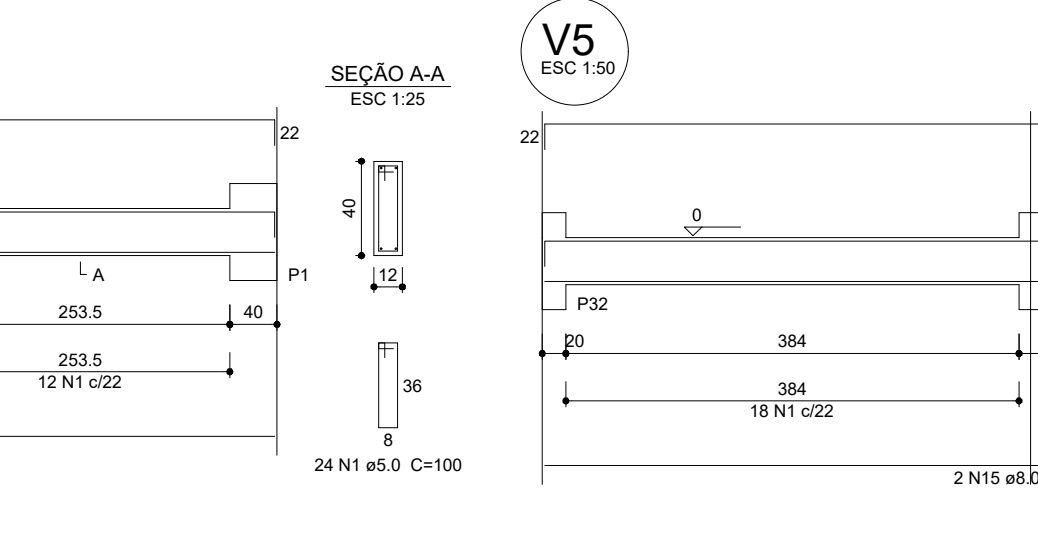
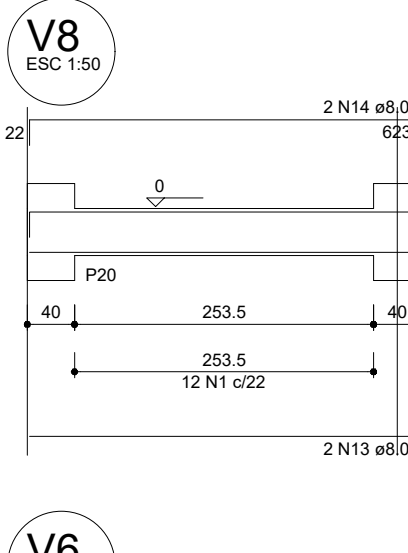
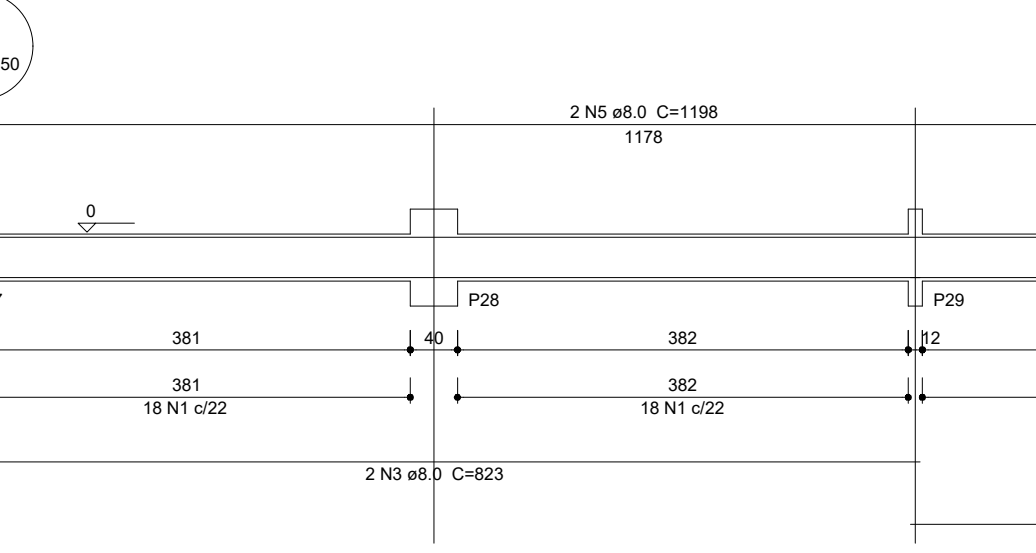
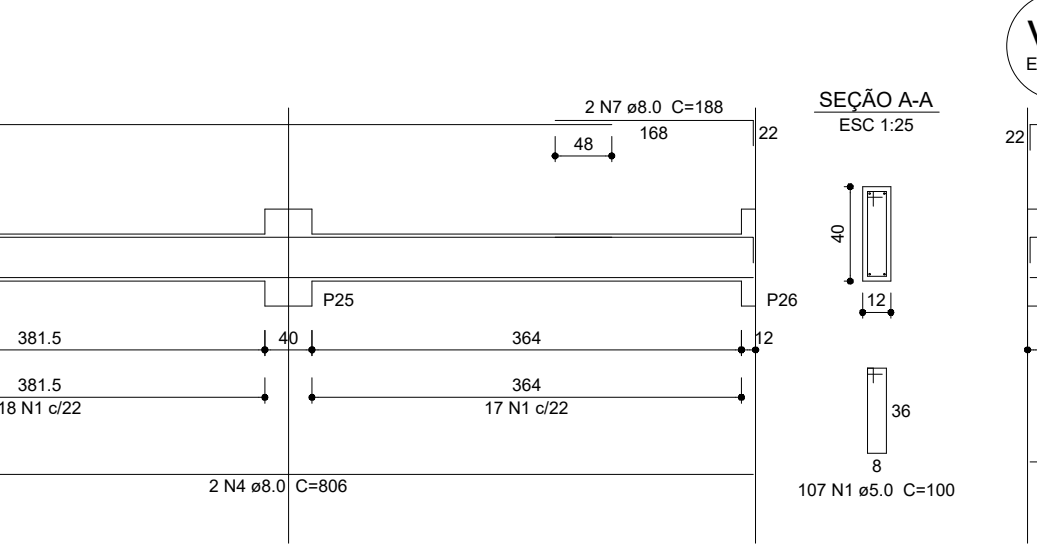
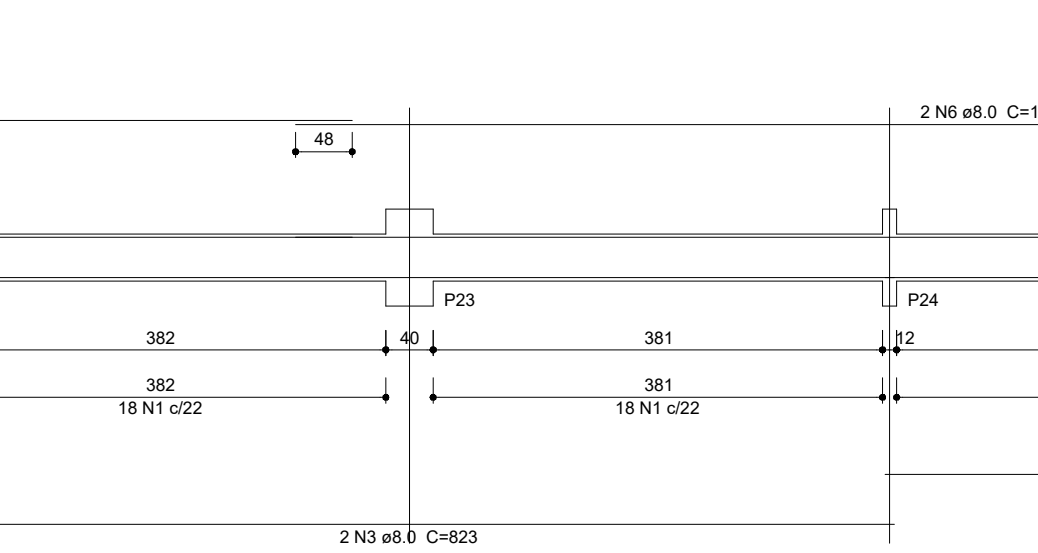
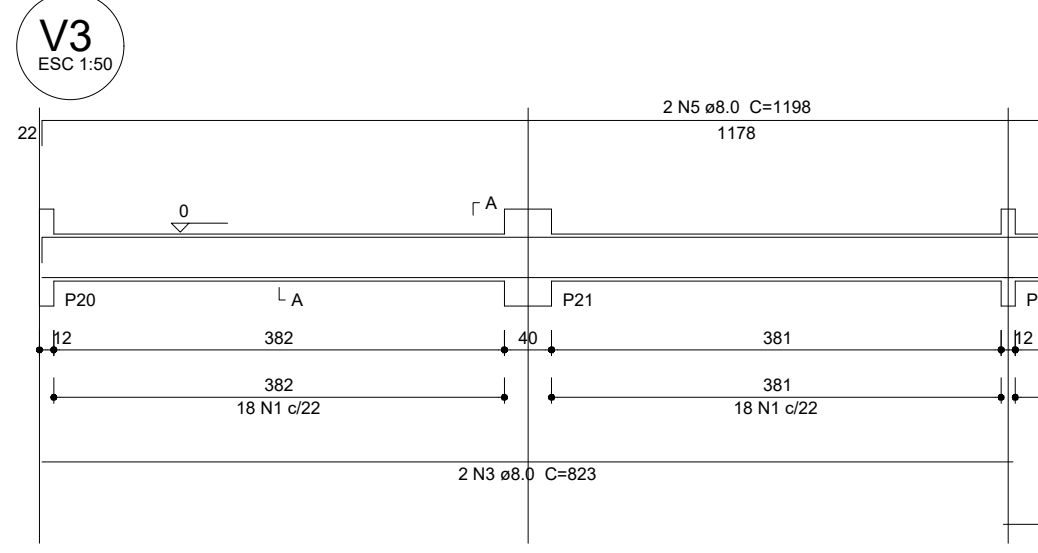
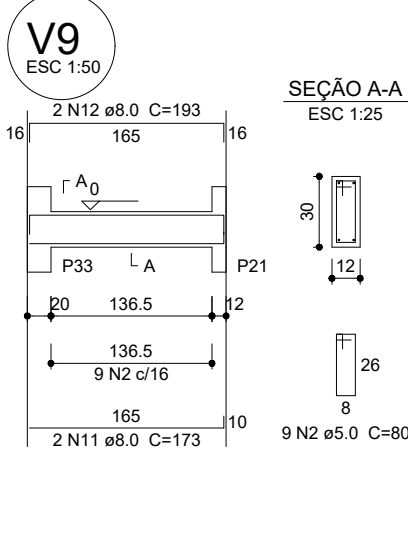
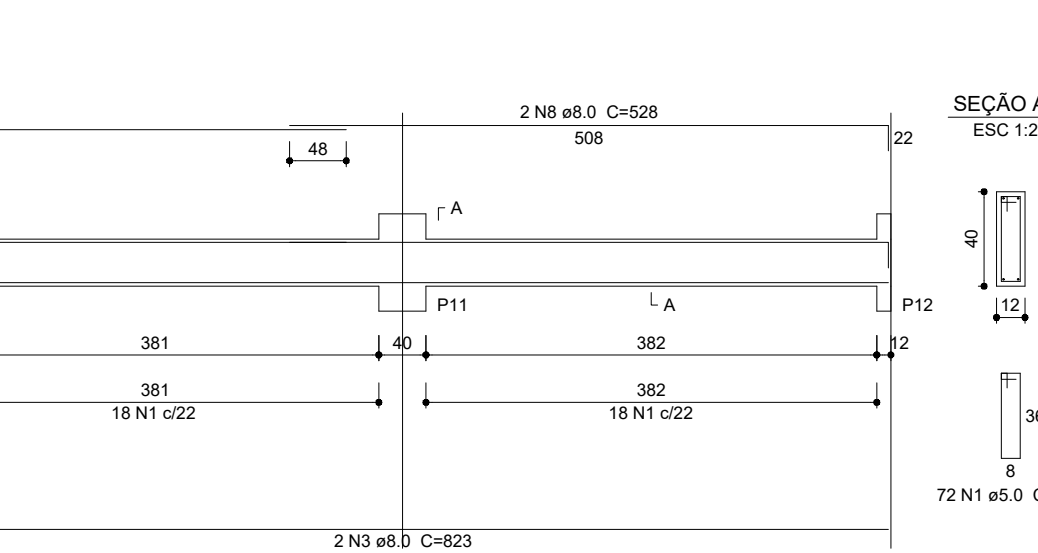
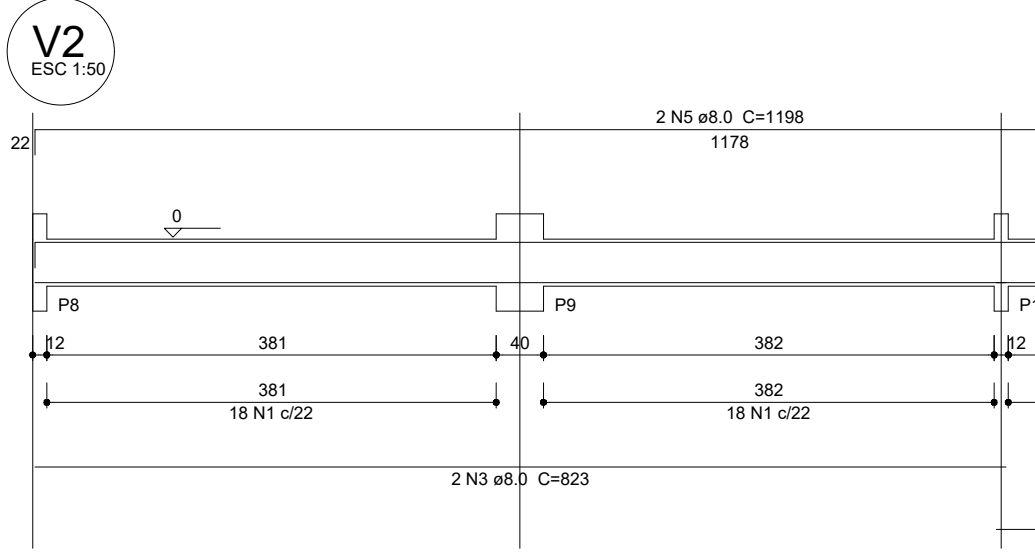


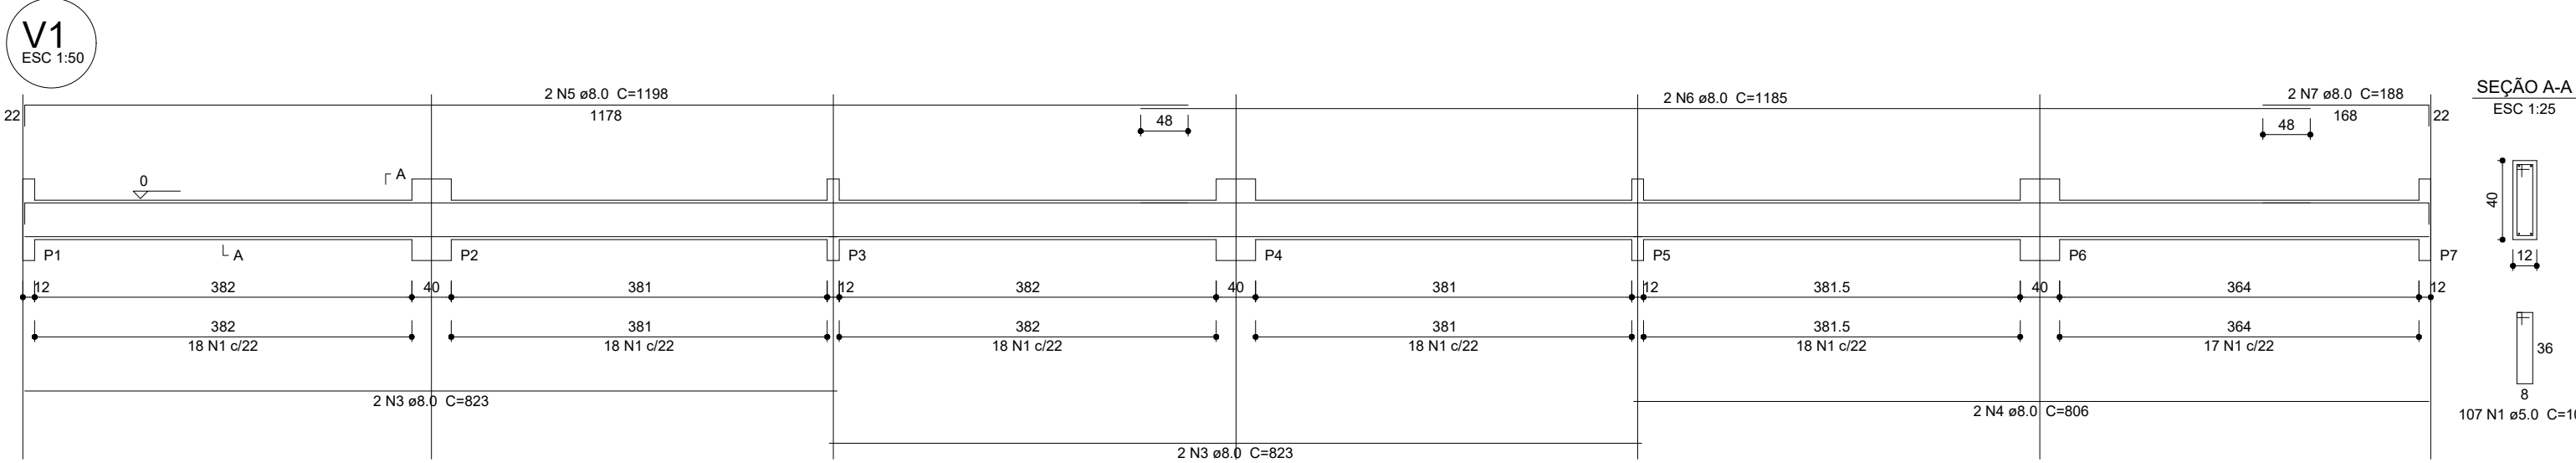

Relação do aço

V1	V2	V3
V4	V5	V6
V7	V8	V9
V10	V11	V12
V13	V14	V15
V16	V17	V18
V19	V20	V21
V22	V23	V24
V25	V26	V27

ACO	N	DIAM (mm)	QUANT (Barras)	UNIT (cm)	C.TOTAL (cm)
CA80	1	5.0	104	100	70400
CA80	2	5.0	108	80	86400
CA80	3	8.0	16	823	13168
CA80	4	8.0	4	806	3224
CA80	5	8.0	12	1198	14376
CA80	6	8.0	4	1185	4740
CA80	7	8.0	4	168	752
CA80	8	8.0	4	528	2112
CA80	9	8.0	14	193	2702
CA80	10	8.0	14	221	3094
CA80	11	8.0	8	173	1384
CA80	12	8.0	8	193	1544
CA80	13	8.0	14	623	8722
CA80	14	8.0	14	663	9282
CA80	15	8.0	6	819	4914
CA80	16	8.0	2	1092	2184
CA80	17	8.0	2	525	1050
CA80	18	8.0	2	1181	2362
CA80	19	8.0	2	184	368
CA80	20	8.0	2	524	1048
CA80	21	8.0	2	169	338
CA80	22	8.0	2	189	378

ACO	DIAM (mm)	C.TOTAL (m)	PESO (kg)
CA80	8.0	777.5	307.1
CA80	5.0	790.4	121.7
PESO TOTAL (kg)			
CA80	307.1		
CA80	121.7		

Volume de concreto (C-25) = 8.78 m³
Área de forma = 168.97 m²

PROJETO PADRÃO - FNDE

ESTADO DO AMAPA PREFEITURA MUNICIPAL DE SANTANA PMS	ANO 2025	TIPO EST BLOCO FUNDAMENTAL	DATA 04/06	SECRETARIA MUNICIPAL DE EDUCAÇÃO E ESPORTE (SEMP/SEAP) SUBSECRETARIA DE INFRAESTRUTURA E OBRAS (SEINFRA/SEOP)
COMENTÁRIO PREFEITURA MUNICIPAL DE SANTANA	LOCAL RUA MATÃO, S/N, DISTRITO DE PRAÇA, SANTANA - AP	PROJETO CONSTRUÇÃO DA ESCOLA DE ENSINO FUNDAMENTAL NO PASSAGÉ (MATÃO III), COM 04 SALAS DE AULA NO MUNICÍPIO DE SANTANA - ID 1013887	MODIFICAÇÕES	
AUTOR DO PROJETO LUIZ B. CARNEIRO CARDOZO CREA: 150070/AM-AP	DESENHADOR LUIZ B. CARNEIRO CARDOZO	COORDENADOR LUIZ B. CARNEIRO CARDOZO		
PREFEITO MUNICIPAL Sebastião Ferreira da Rocha	VERIFICADOR ANDERSON RICARDO DE ALMEIDA FEIO			
SECRETÁRIO DE OBRAS Anderson Ricardo de Almeida Feio				
Av. Santana, nº 2013 - Bairro Parias, Santana-AP				