



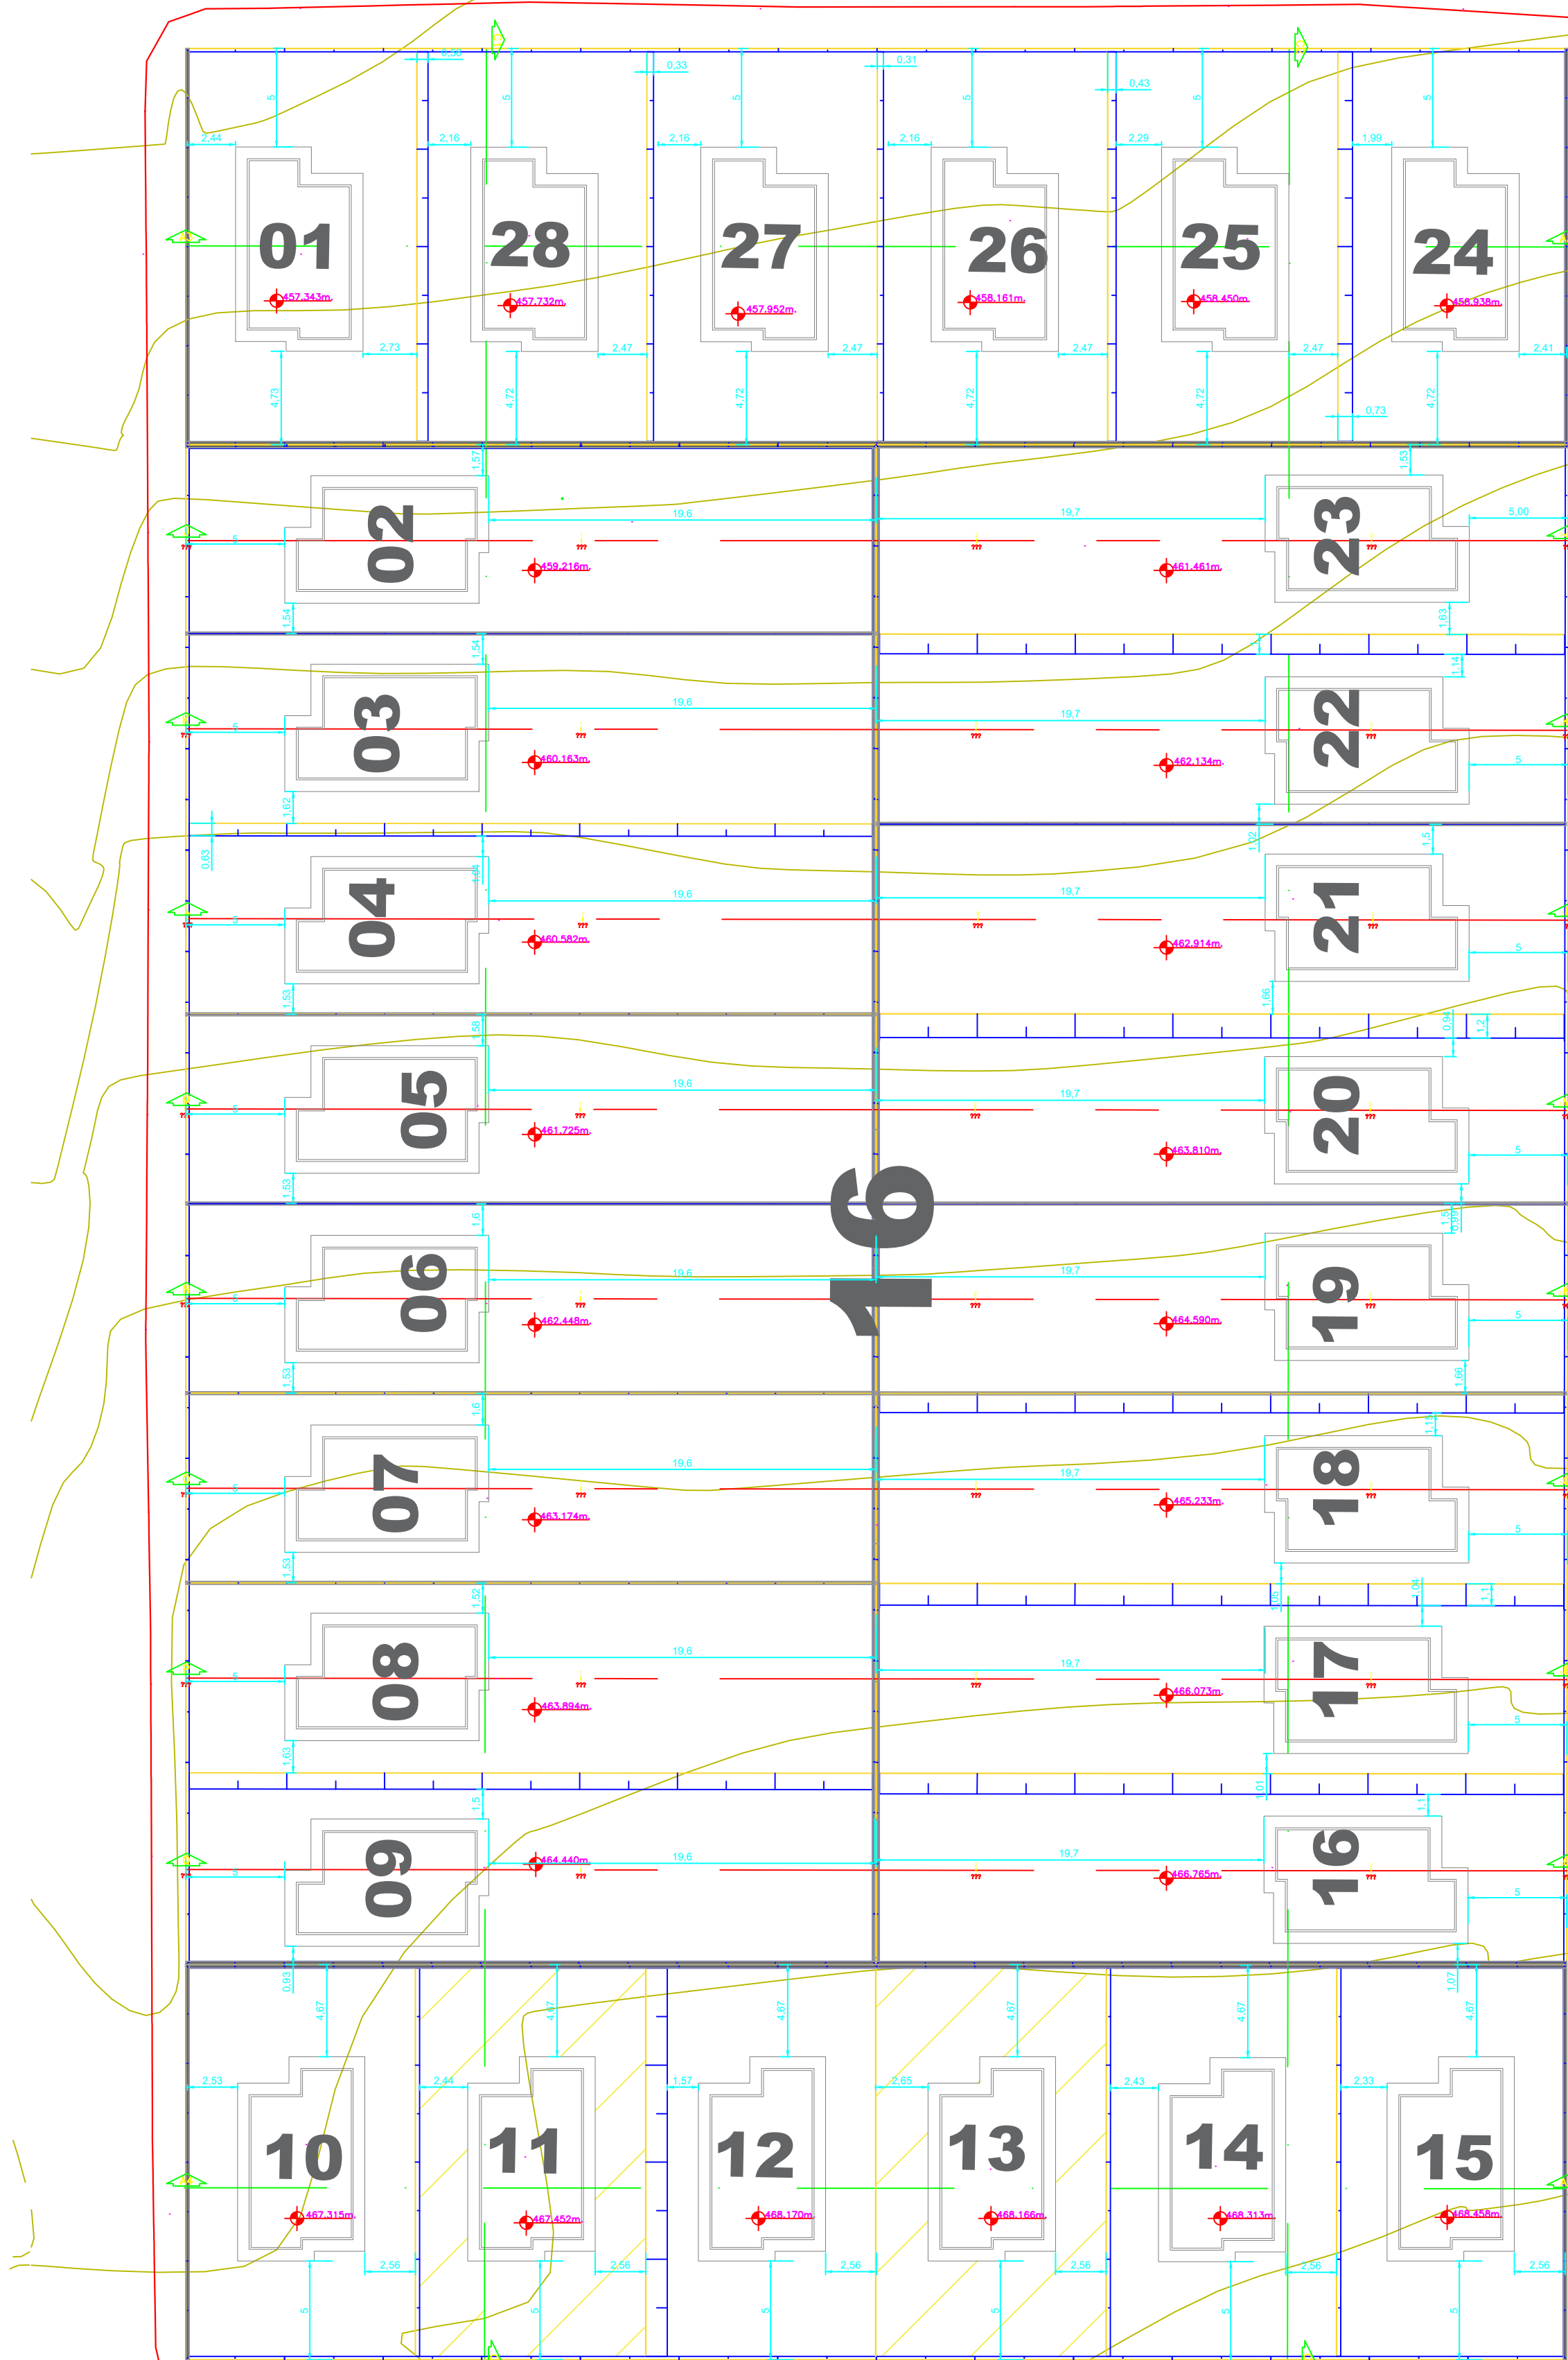

PLANTA PATAMARIZAÇÃO QUADRA 16
ESC 1/250

Corte - Aterro QD 16				
Lote	Lote Original	Área (m²)	Corte (m³)	Aterro (m³)
1	24	234,02	249,41	0,18
2	25	336,32	319,8	16,91
3	26	336,38	365,85	12,39
4	27	336,32	522,7	10,08
5	28	337,28	414,74	9,21
6	29	336,84	487,25	8,34
7	30	336,29	428,33	6,29
8	31	336,32	314,1	7,21
9	32	337,9	263,33	33,89
10	33	235,46	0,15	470,36
11	34	231,65	2,44	394,3
12	35	232,82	4,64	394,77
13	36	233,59	0	319,65
14	37	233,35	0	280,2
15	38	233,54	1,94	203,96
16	39	336,28	3,86	137,2
17	40	336,28	4,56	111,78
18	41	336,28	5,6	87,79
19	42	335,31	3,17	127,05
20	43	335,79	3,54	136,32
21	44	336,32	1,95	171,13
22	45	336,4	0,27	211,66
23	46	336,28	17,73	284,92
24	47	215,3	196,48	0,53
25	48	233,7	179,61	1,27
26	49	233,43	185,91	0,7
27	50	232,78	190,13	0,26
28	51	233,19	195,2	0,18
Diferença Final da Quadra				924,16

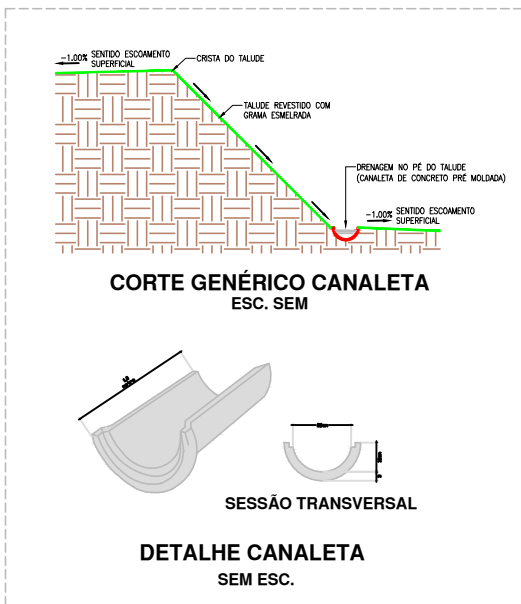

Grama Qd 16			
Lote	Comprimento	Largura	Área total (m²)
1	0	0	0,00
2	20	0	0,00
3	35	0	0,00
4	35	0,63	22,46
5	0	0	0,00
6	0	0	0,00
7	0	0	0,00
8	0	0	0,00
9	35	0,83	29,05
10	0	0	0,00
11	20	0,21	4,20
12	20	0,09	1,80
13	0	0	0,00
14	20	0,21	4,20
15	20	0,22	4,40
16	35	1,05	36,75
17	35	1,26	44,10
18	35	0,95	32,75
19	0	0	0,00
20	35	1,34	46,90
21	0	0	0,00
22	35	1	35,00
23	0	0	0,00
24	20	0,73	14,60
25	20	0,43	8,60
26	20	0,31	6,20
27	20	0,33	6,60
28	20	0,56	11,20
Total			395,40

Murro de arrimo QD 16				
Lote	Comprimento	Altura	Área total (m²)	Guarda Corpo (m²)
1	20	0,651	13,02	0,00
2	35	1,26	44,10	38,50
3	35	0,947	33,15	0,00
4	0	0,00	0,00	0,00
5	11,66	1,22	14,22	12,83
6	11,66	0,65	7,58	0,00
7	35	0,726	25,41	0,00
8	35	0,72	25,20	0,00
9	35	3,732	131,72	38,50
10	0	0	0,00	0,00
11	0	0	0,00	0,00
12	0	0	0,00	0,00
13	0	0	0,00	0,00
14	0	0	0,00	0,00
15	20	0,61	12,20	0,00
16	35	1,69	59,15	38,50
17	0	0	0,00	0,00
18	0	0	0,00	0,00
19	35	0,79	27,65	0,00
20	35	0	0,00	0,00
21	35	0,78	27,30	0,00
22	0	0	0,00	0,00
23	35	2,523	88,30	38,50
24	0	0	0,00	0,00
25	0	0	0,00	0,00
26	0	0	0,00	0,00
27	0	0	0,00	0,00
28	0	0	0,00	0,00
Total			500,44	166,83

Divisa fundo				
Lote	Comprimento	altura	Total (m²)	Guarda Corpo (m²)
16	9,61	2,356	22,64	10,57
17	9,61	2,18	20,95	10,57
18	9,61	2,6	24,99	10,57
19	9,61	2,14	20,57	10,57
20	9,61	2	19,22	10,57
21	9,61	2,33	22,39	10,57
22	9,61	1,99	19,12	10,57
23	9,61	2,245	21,57	10,57
Total			149,88	84,57

LEGENDA

- Lotes reservados para unidades PCD
- TALUDE
- MURRO DE ARRIMO

PROPRIETÁRIO:
PREFEITURA MUNICIPAL DE ARAPORÁ
CNPJ: 23.098.510/0001-49

LOCAL:
AVENIDA VINTE E SEIS, SN, SETOR
LIBERDADE I - BAIRRO DA LIBERDADE -
ARAPORÁ - MG.

CIDADE:
ARAPORÁ - MG

ENGENHEIRO RESPONSÁVEL:
ENG. CIVIL - ILLUSK THAIS GOMES NUNES
CREA: 1414768958MG

CONTEÚDO:
Corte BB. Detalhe típico
de execução do dreno.

REV
03

ESCALA:
INDICADA

DATA:
06/2026
FOLHA:
01/03
A1 (594x891)

PATAMARIZAÇÃO