


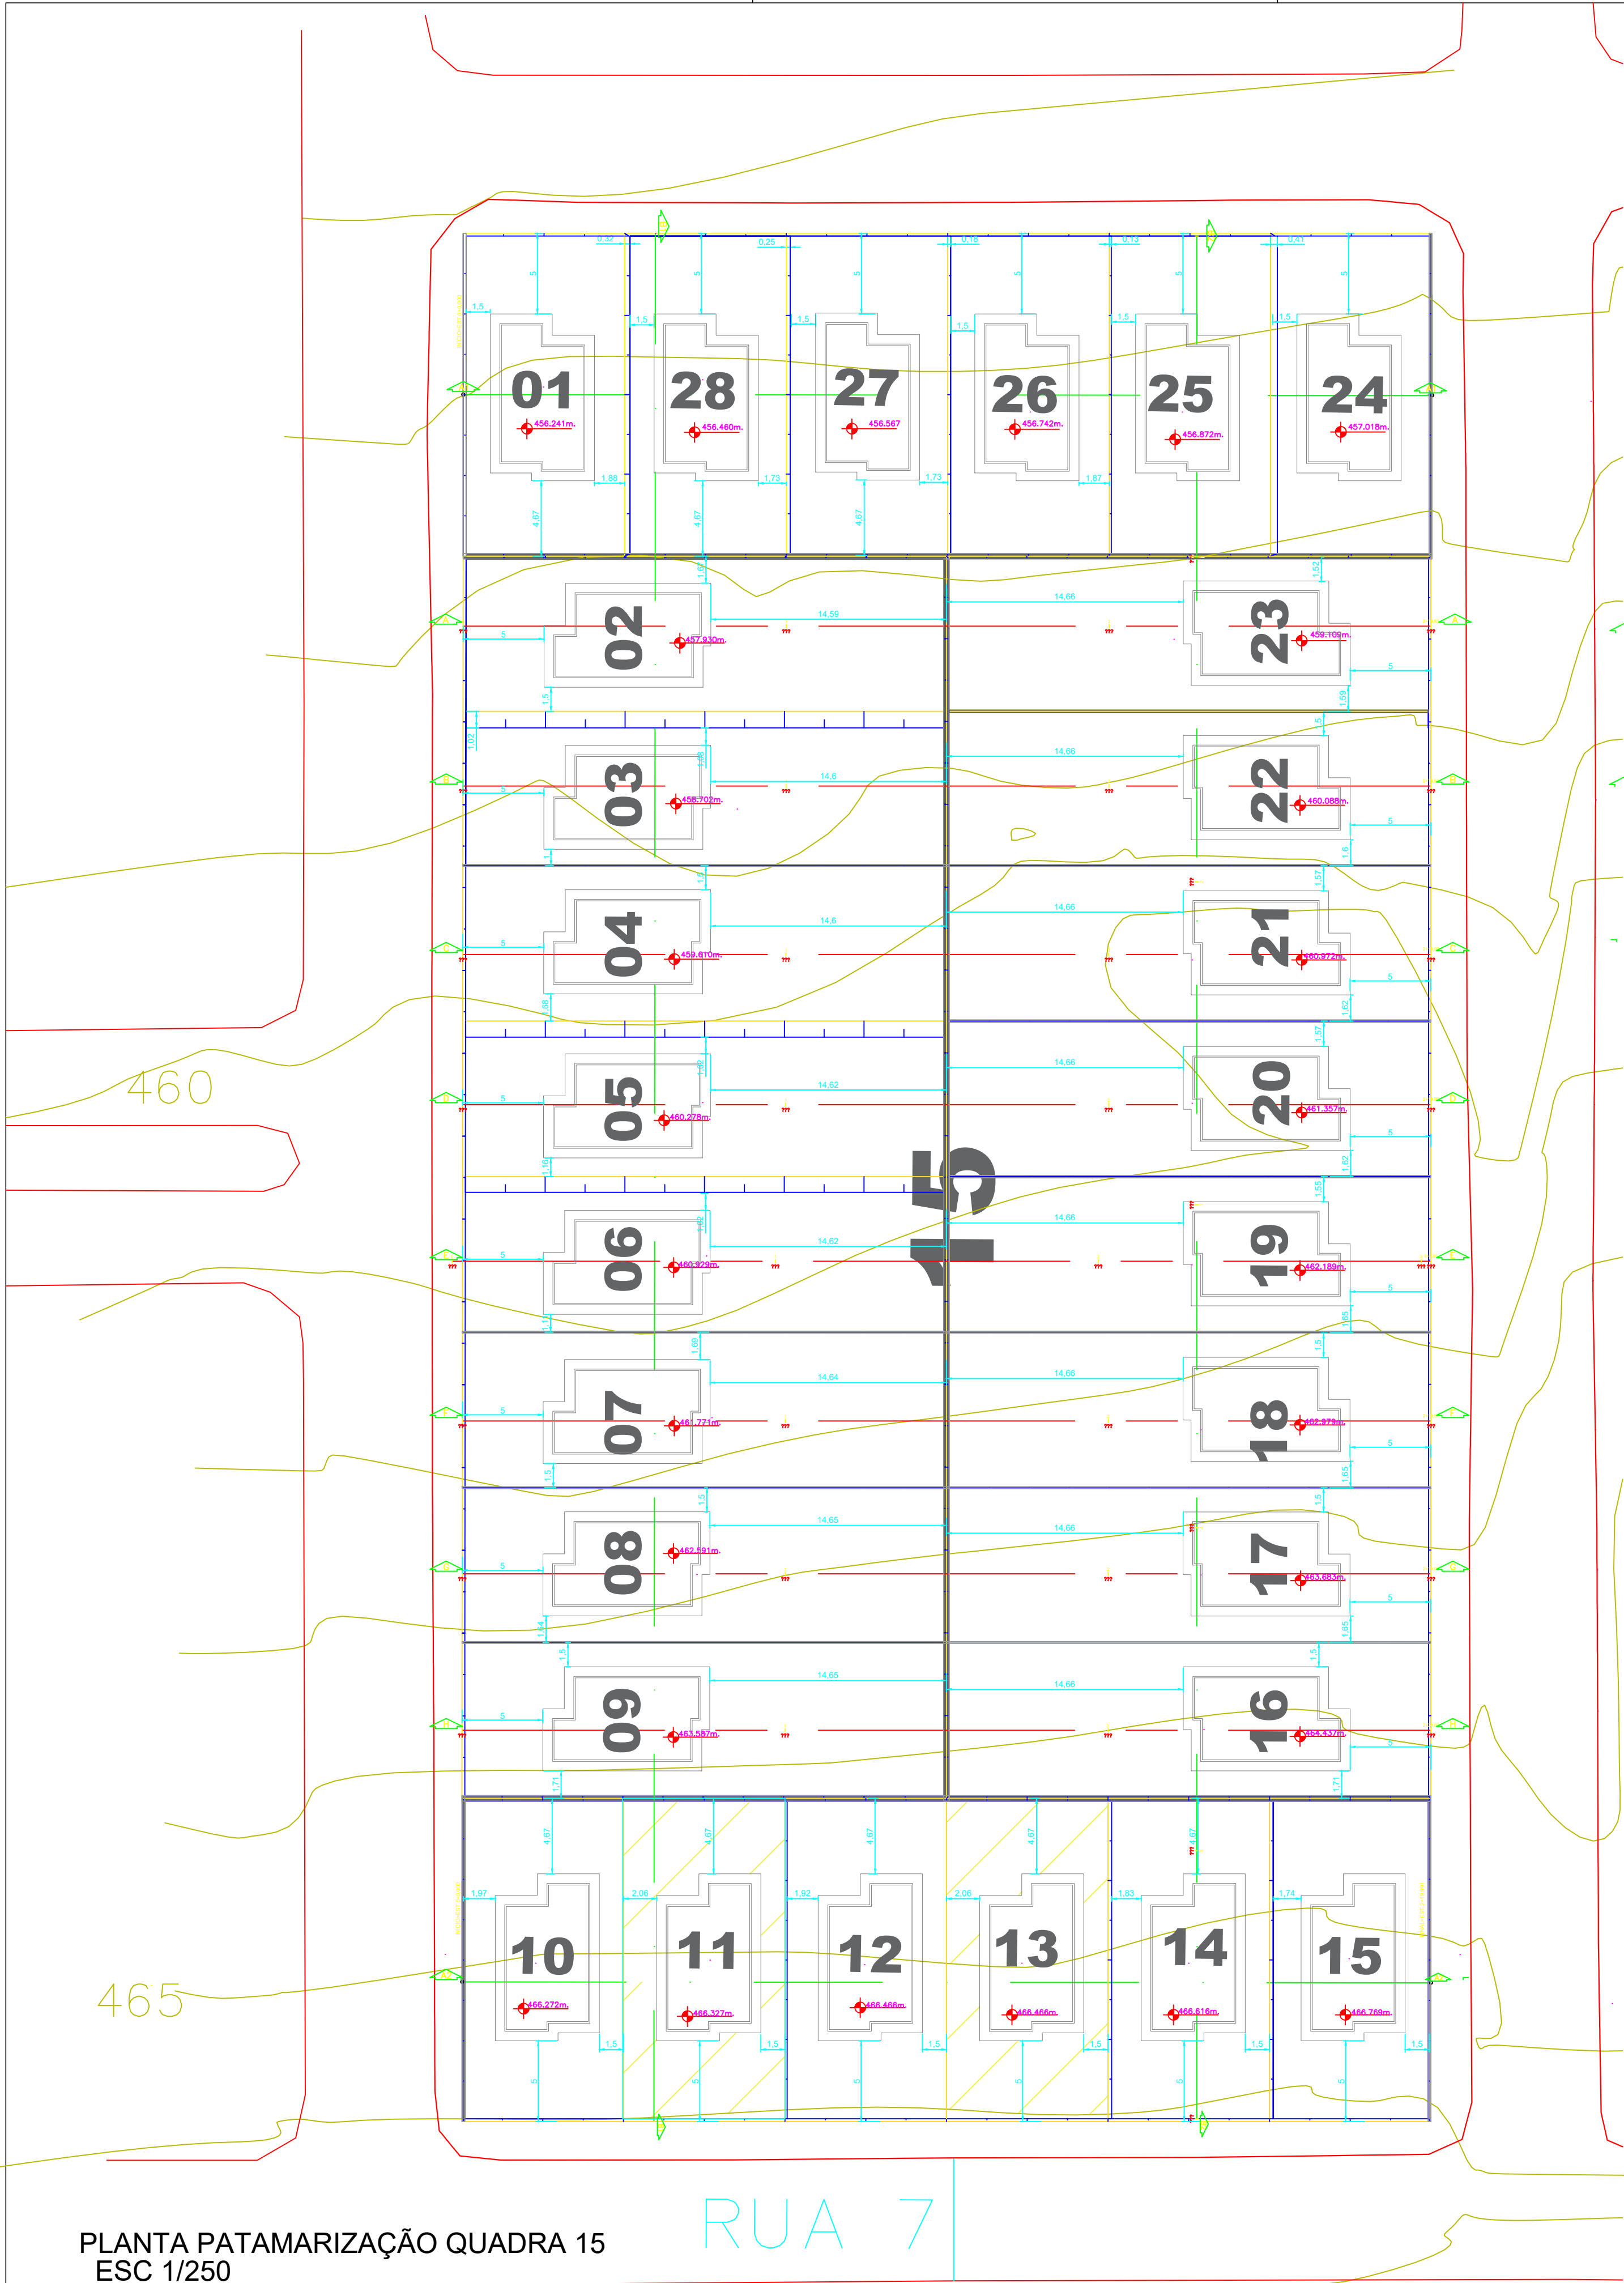


PLANTA PATAMARIZAÇÃO QUADRA 15
ESC 1/250

RUA 7

Corte - Aterro QD 15					
Lote	Lote Original	Área (m²)	Corte (m³)	Aterro (m³)	Saldo (m³)
1	1	196,11	186,97	0,06	-186,91
2	2	275,22	59,95	5	-54,95
3	3	287,34	47,56	11,61	-35,95
4	4	287,29	31,81	37,56	5,75
5	5	287,34	16,46	27,78	11,32
6	6	287,34	9,67	54	44,33
7	7	287,12	16,45	73,51	57,06
8	8	287,12	56,35	29,25	-27,1
9	9	288,49	43,38	36,61	-6,77
10	10	193,37	0	254,17	254,17
11	11	192,6	0	232,27	232,27
12	12	194,26	0	240,95	240,95
13	13	191,94	0	224,7	224,7
14	14	193,5	0	239,82	239,82
15	15	206,74	0	245,29	245,29
16	16	265,43	6,74	49,47	42,73
17	17	276,75	0,56	196,33	195,77
18	18	287,15	0,77	162,77	162
19	19	287,38	1,42	161,23	159,81
20	20	287,38	1,44	108,28	106,84
21	21	287,37	9,91	58,25	48,34
22	22	288,92	51,45	92,04	40,59
23	23	276,59	3,8	121,69	117,89
24	24	205,68	156,5	0,18	-156,32
25	25	196,11	135,42	0,34	-135,08
26	26	196,11	134,52	0,23	-134,29
27	27	205,76	160,63	0,26	-160,37
28	28	196,11	169,62	0,04	-169,58
Diferença Final da Quadra					-1.362,31

Gramma Qd 15	
Lote	Área total (m²)
1	0,00
2	0,00
3	37,46
4	0,00
5	35,10
6	35,30
7	0,00
8	0,00
9	0,00
10	3,12
11	3,96
12	3,95
13	0,00
14	5,33
15	5,52
16	0,00
17	0,00
18	0,00
19	0,00
20	0,00
21	0,00
22	0,00
23	0,00
24	8,66
25	3,75
26	5,32
27	6,14
28	7,76
Total	161,36

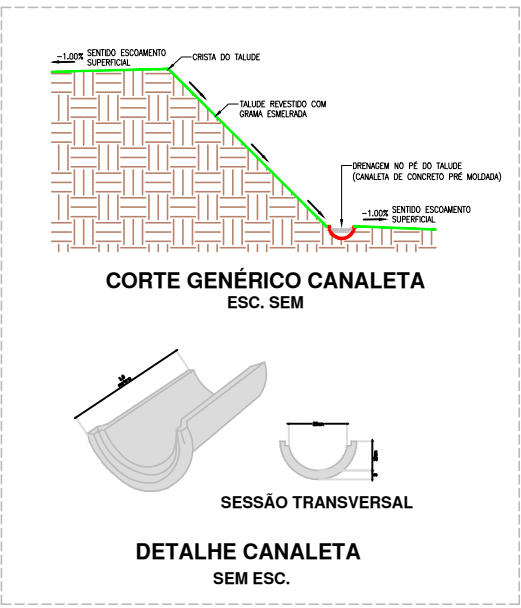

Muro de arrimo				
Lote	Comprimento	Altura	Área total (m²)	Guarda Corpo (m²)
1	20	0,58	11,54	0
2	30	1,58	47,37	33
3	30	0,91	27,30	0
4	10	2,37	23,67	11
5	10	2,37	23,67	11
6	10	2,37	23,67	11
7	30	0,84	25,26	0
8	30	0,81	24,30	0
9	30	0,998	29,94	0
10	10	2,70	26,97	11
11	10	2,70	26,97	11
12	10	2,70	26,97	11
13	10	2,39	23,87	11
14	10	2,39	23,87	11
15	10	2,39	23,87	11
16	20	1,08	21,52	0
17	30	0,25	7,50	0
18	30	1,03	30,99	0
19	30	0,92	27,63	0
20	30	0,83	24,96	0
21	30	0,85	25,50	0
22	30	0	0,00	0
23	9,61	1,2	11,53	10,571
24	30	0,978	29,34	0
25	30	2,88	86,40	33
26	20	0,91	18,16	0
27	0	0	0,00	0
28	0	0	0,00	0
Total			661,23	175,57

Divisa fundo				
Lote	Comprimento	altura	Total (m²)	Guarda Corpo (m²)
16	9,61	0,64	6,15	0
17	9,61	1,4	14,55	10,571
18	9,61	1,2	12,63	10,571
19	9,61	1,1	11,67	10,571
20	9,61	0,909	8,74	0
21	9,61	1,193	12,56	10,571
22	9,61	1,203	12,66	10,571
23	9,61	0,967	9,29	0
Total			78,97	52,86

LEGENDA

- Lotes reservados para unidades PCD
- TALUDE
- MURRO DE ARRIMO

PROPRIETÁRIO:
PREFEITURA MUNICIPAL DE ARAPORÁ
CNPJ: 23.098.510/0001-49

LOCAL:
AVENIDA VINTE E SEIS, S/N, SETOR
LIBERDADE I - BAIRRO DA LIBERDADE -
ARAPORÁ - MG.
CIDADE:
ARAPORÁ - MG

PATAMARIZAÇÃO - GERAL

ENGENHEIRO RESPONSÁVEL :
ENG. CIVIL - ILLUSK THAIS GOMES NUNES
CREA: 1414768958MG

CONTEÚDO:
PLANTA
PATAMARIZADA

REV
03

ESCALA:
INDICADA

DATA:
06/2026

FOLHA:
01/03
A1 (594x891)