


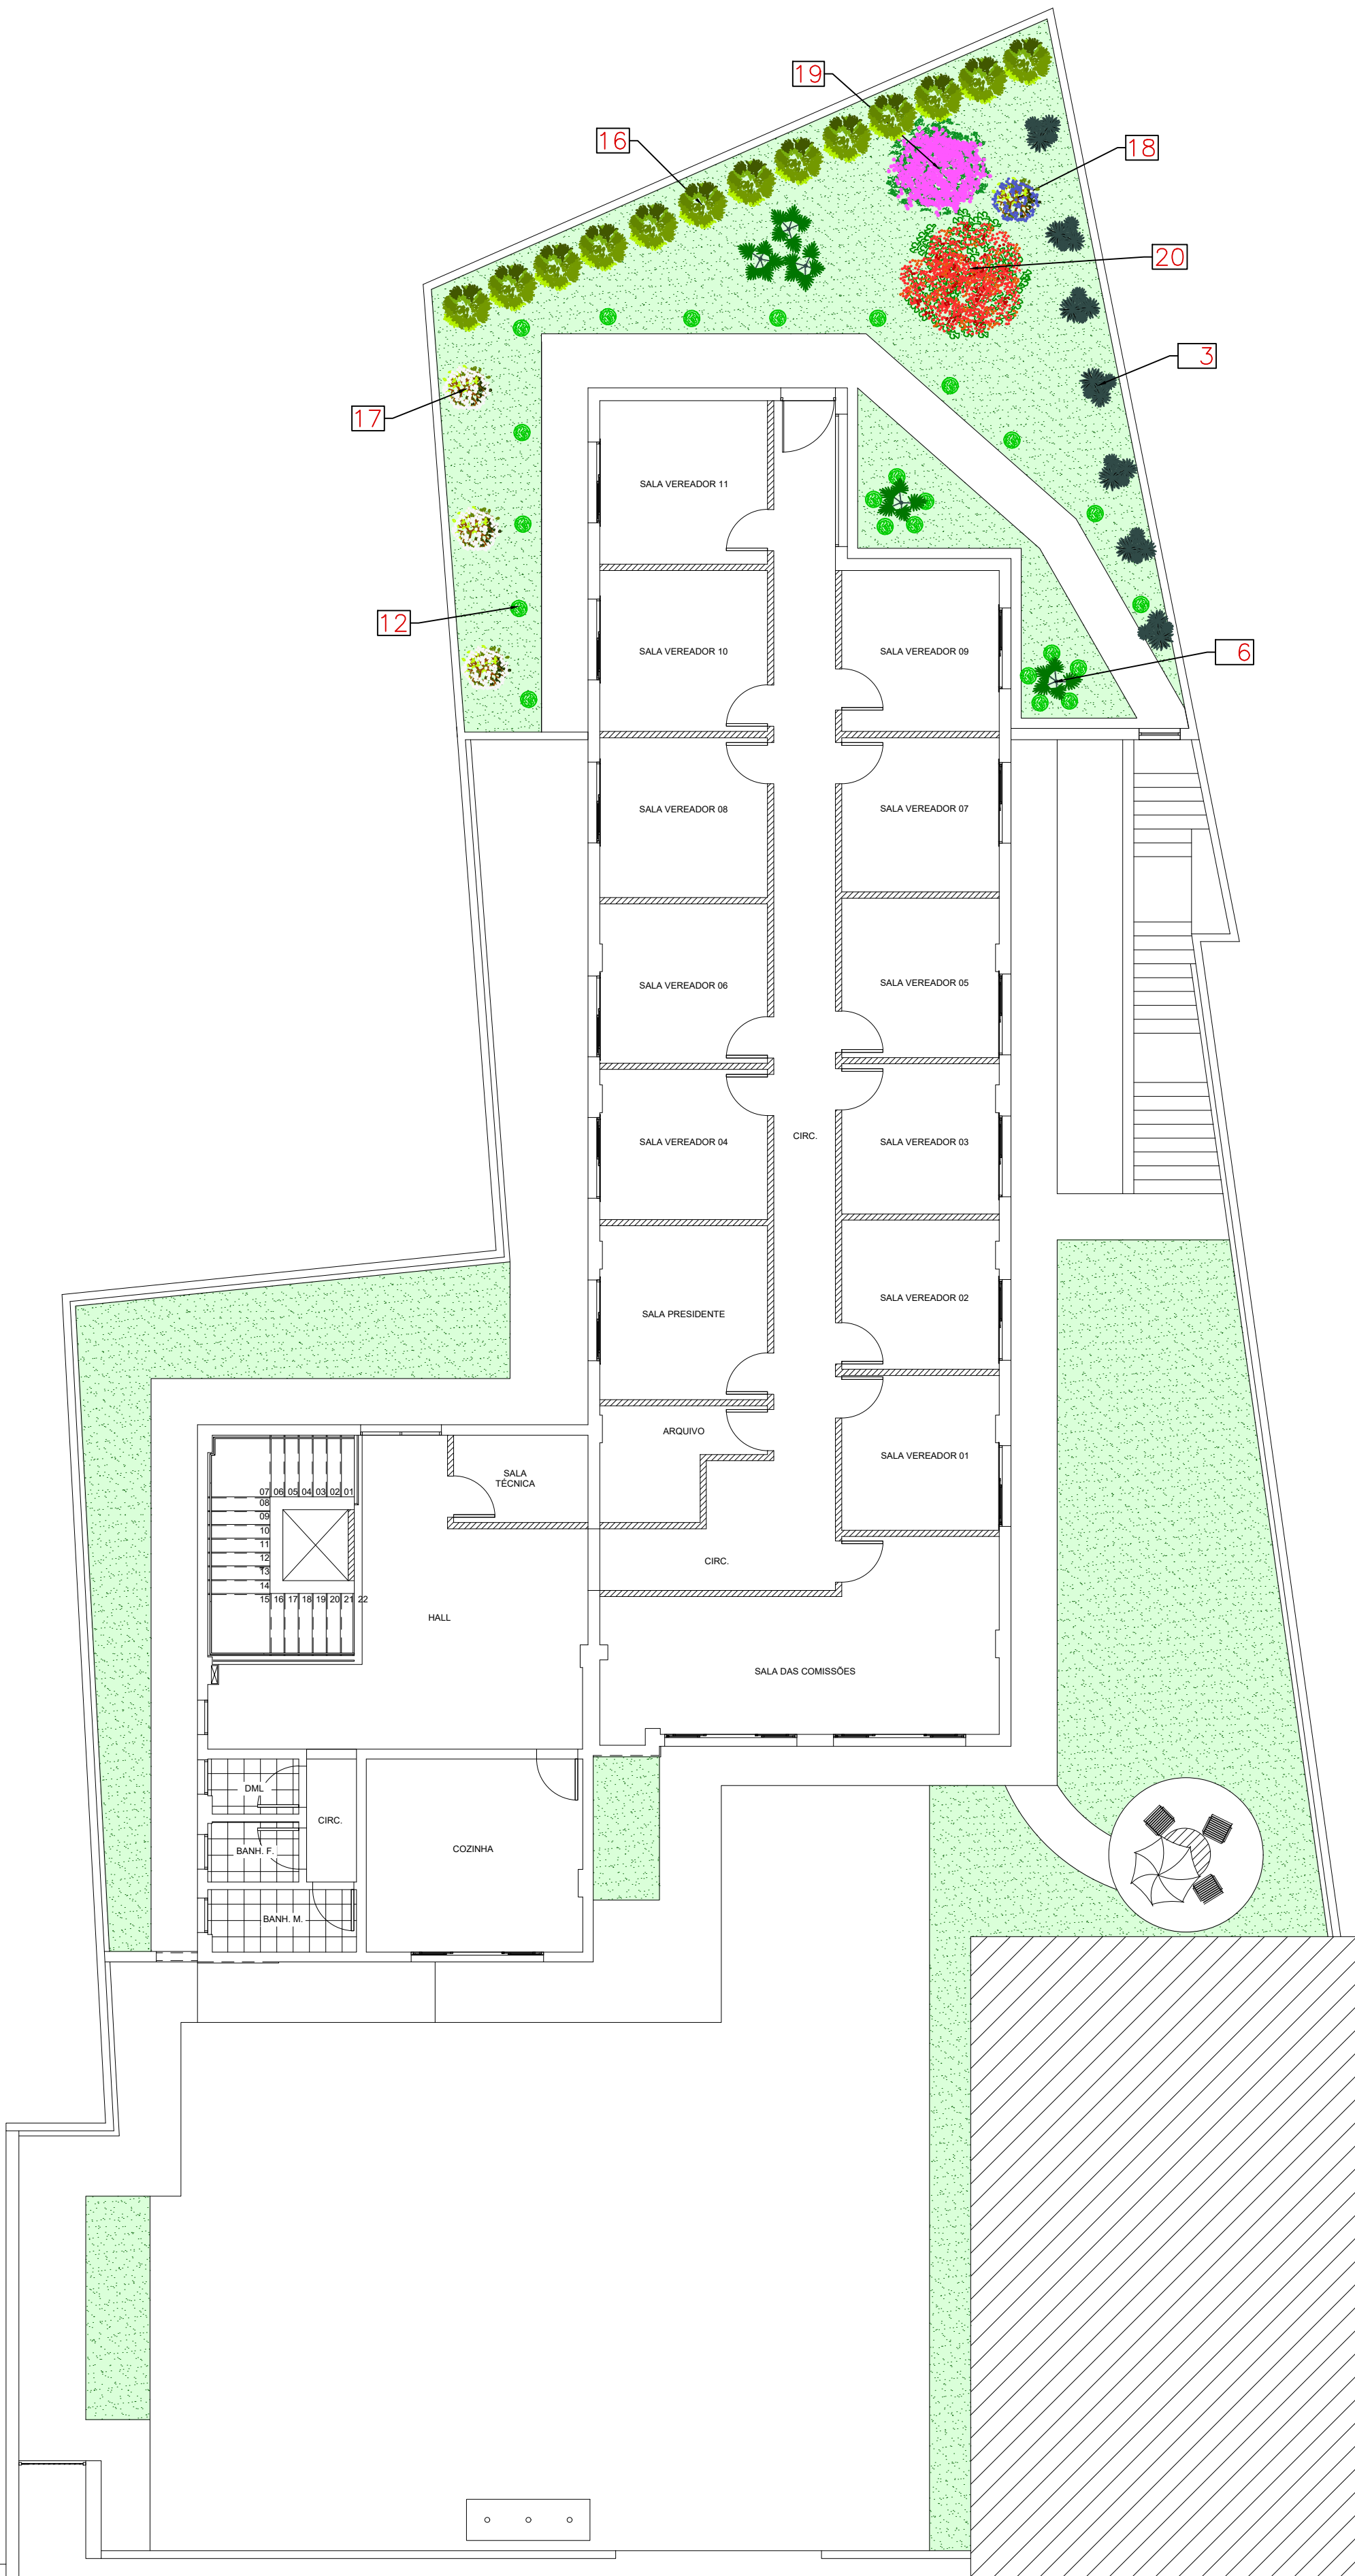

PLANTA DO NÍVEL SUPERIOR



PLANTA DO NÍVEL TÉRREO

TABELA DE ARBUSTOS							
ITEM	SIMBOLOGIA	NOME POPULAR	NOME CIENTIFICO	QUANT. EXIST.	QUANT. REPLANT. (MUDAS EXIST.)	QUANT. A PLANTAR (MUDAS NOVAS)	QUANT. TOTAL
1		DRACENA FITA	<i>Dracena reflexa</i>	11	8	-	11
2		AGAVE	<i>Agave Attenuata</i>	-	-	30	30
3		DRACENA FITA ROXA	<i>Dracena marginata</i>	6	-	1	7
4		DRACENA VERMELHA	<i>Cordylne terminalis</i>	20	7	-	20
5		CICA	<i>Cycas revoluta</i>	5	3	3	8
6		PALMEIRA DE LEQUE DA CHINA	<i>Livistona chinensis</i>	2	-	3	5
7		PALMEIRA REAL	<i>Roystonea spp</i>	3	-	-	3
8		AVE DO PARAÍSO	<i>Streitzia reginea</i>	-	-	27	27
9		TORÊNIA	<i>Torenia fourmieri</i>	-	-	7	7
10		MOREIA	<i>Dietes indioides</i>	8	-	22	30
11		MINI FÓRMIO RUBRO	<i>Phormium tenax</i>	-	-	5	5
12		BUXINHO	<i>Buxus sempervirens</i>	5	-	23	29
13		TRAÇOERABA ROXA	<i>Tradescantia pallida purpurea</i>	-	-	75	75
14		PINHEIRO CIPRESTE ITALIANO	<i>Cupressus sempervirens</i>	1	-	-	1
15		PINHEIRO DE BUDA	<i>Podocarpus macrophyllus</i>	-	-	6	6
16		MURTA DE CHEIRO	<i>Murraya paniculata</i>	12	2	1	13
17		HIBISCO BRANCO	<i>Hibiscus sinensis</i>	3	-	-	3
18		TUMBERGIA AZUL	<i>Thunbergia grandiflora</i>	1	-	-	1
19		ROSEDÁ FLOR DA RAINHA (PRIMAVERA)	<i>Lagerstroemia speciosa Lagerstroemia indica</i>	1	-	-	1
20		ACEROLA	<i>Malpighia emarginata</i>	-	-	1	1
21		VASOS DIVERSOS	-	4	-	-	4

CÂMARA MUNICIPAL DE JABOTICATUBAS-MG

Rua Dom Carlos Vasconcelos, nº 225 - Bairro Centro

CNPJ: 23.254.147/0001-03 - Tel.: (31) 3683-1197

DADOS DO PROJETO

RESPONSÁVEL TÉCNICO:

Luciana Pereira de Carvalho

RESPONSÁVEL TOMADOR:

Câmara Municipal de Jaboticatubas

TÍTULO:

PROJETO PAISAGÍSTICO

LOGRADOURO:

RUA DOM CARLOS VASCONCELOS, 225 - CENTRO

META:

4ª ETAPA

ESCALA:

1:100

DATA:

AGO/2024

FORM.:

A1

CREA / CAU:

A 135.364-0

CPF / CNPJ:

23.254.147/0001-03

FOLHA:

1/1