
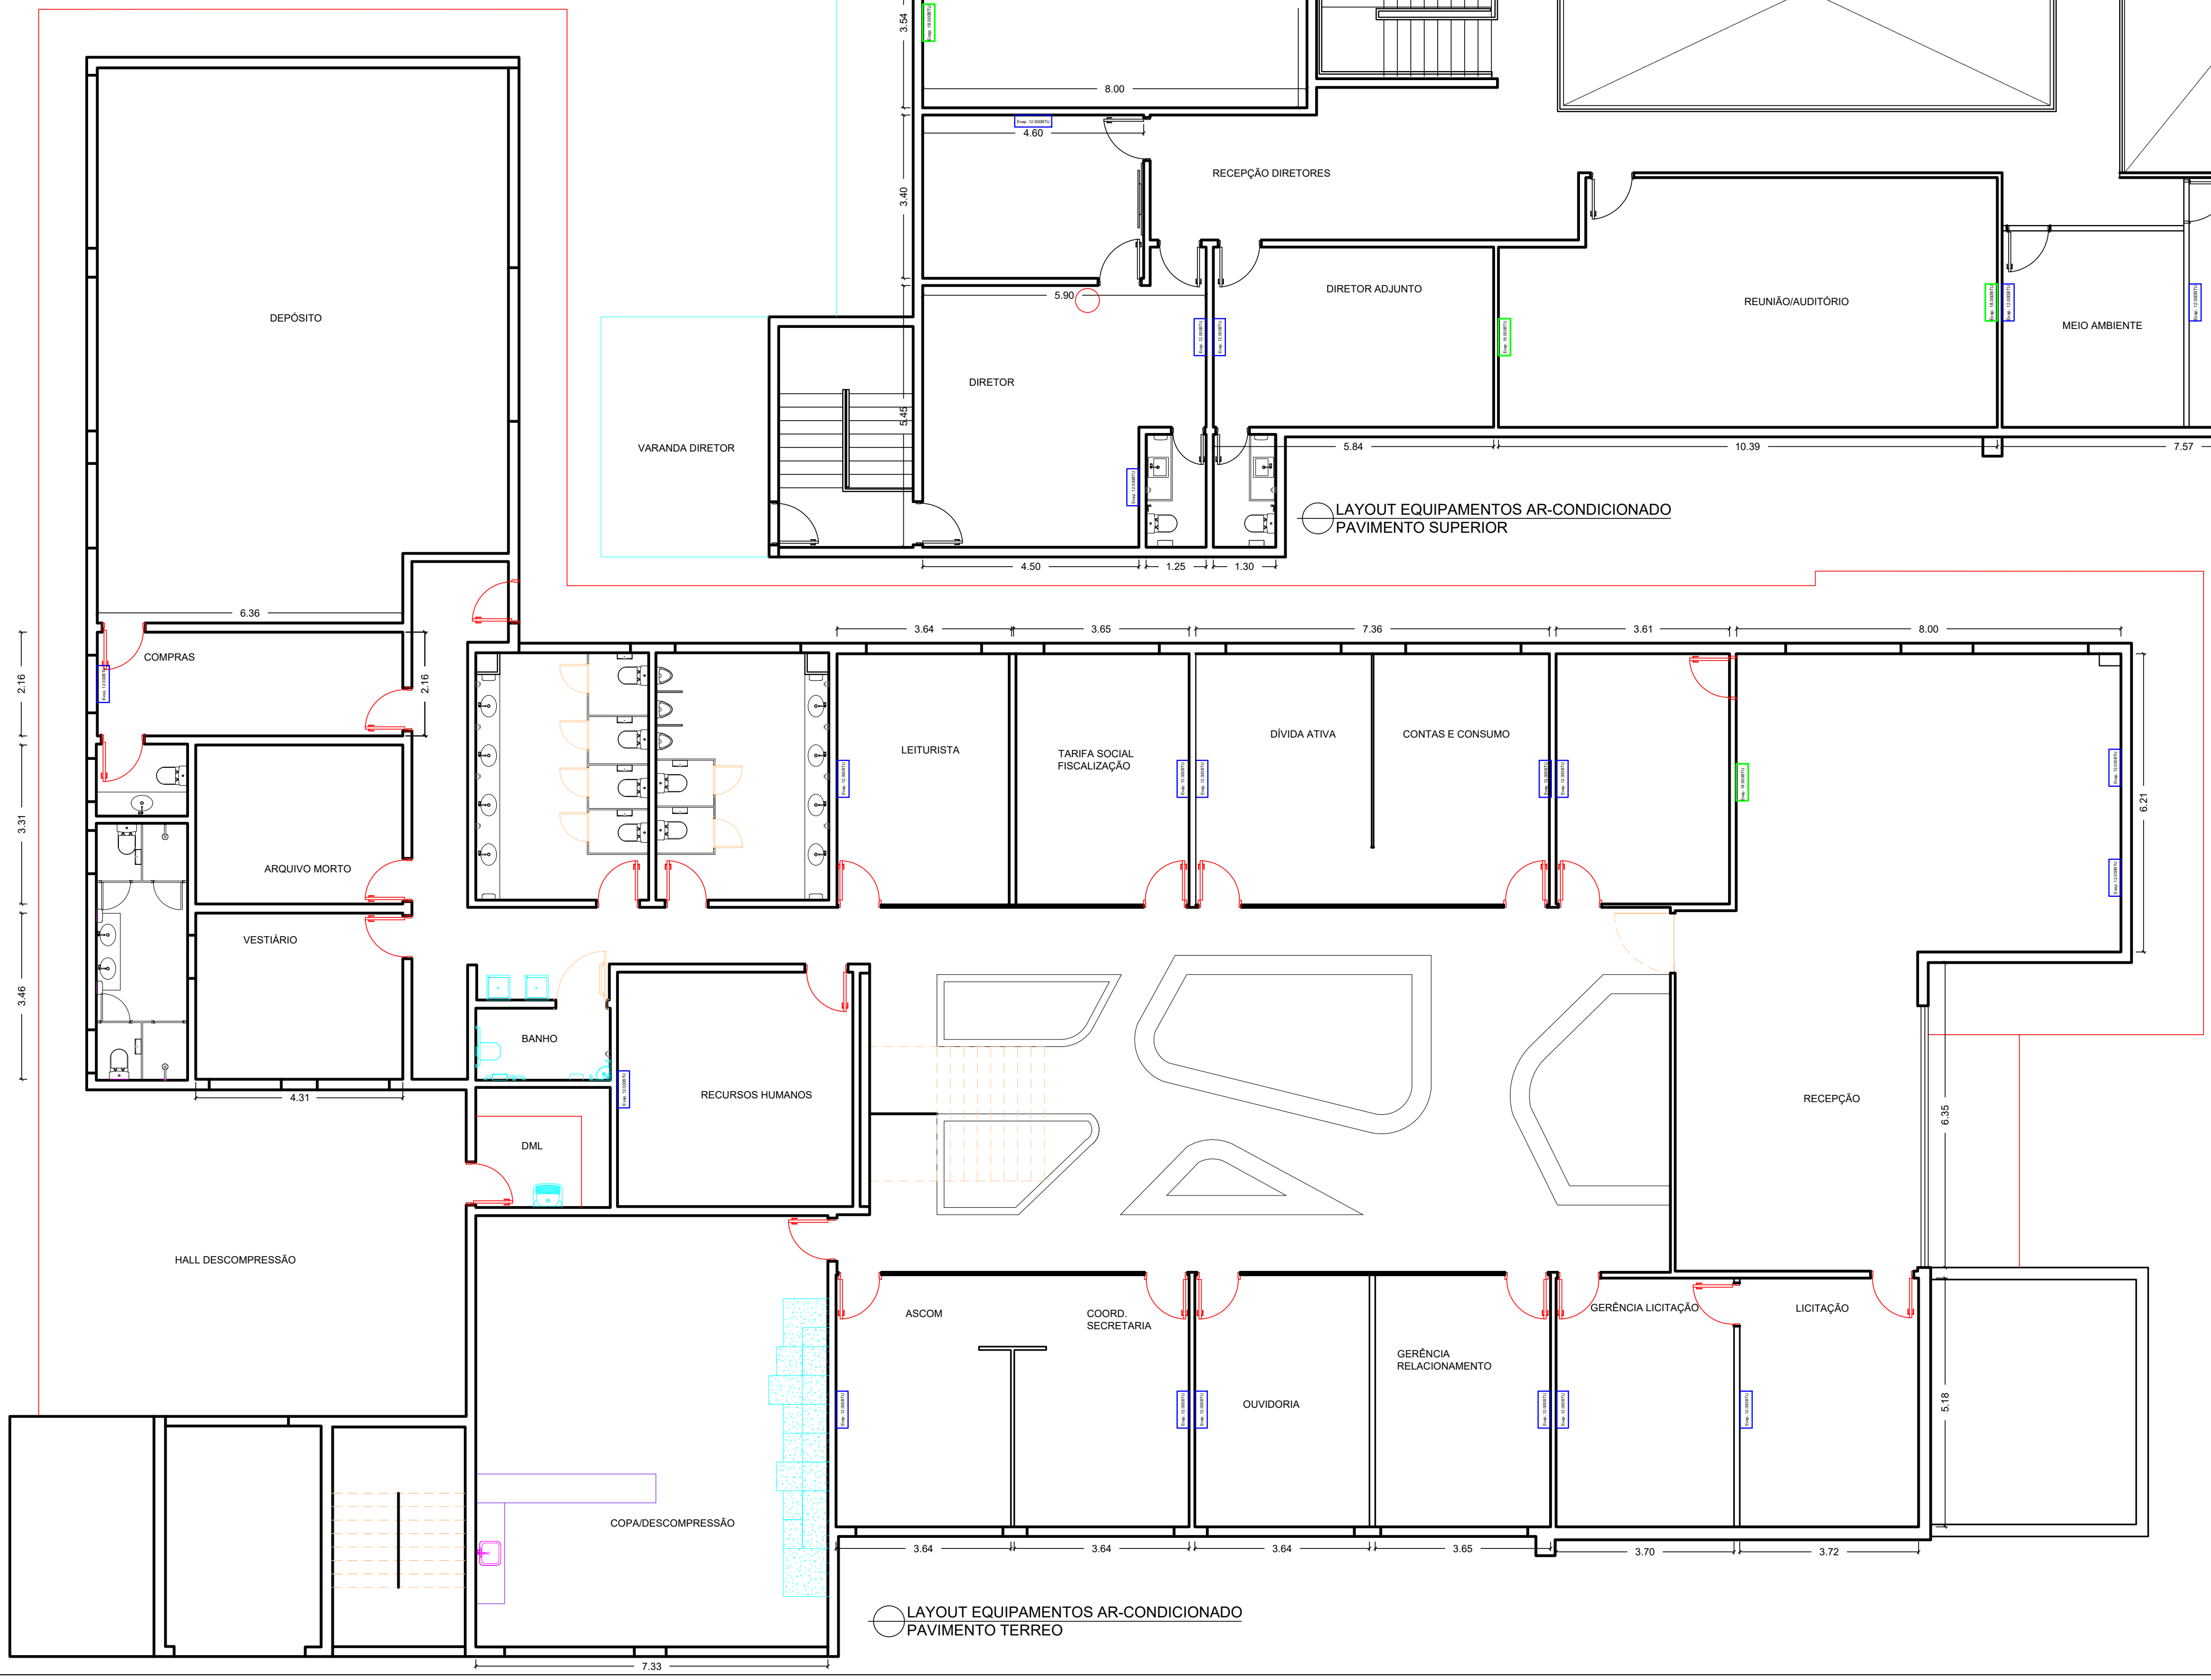
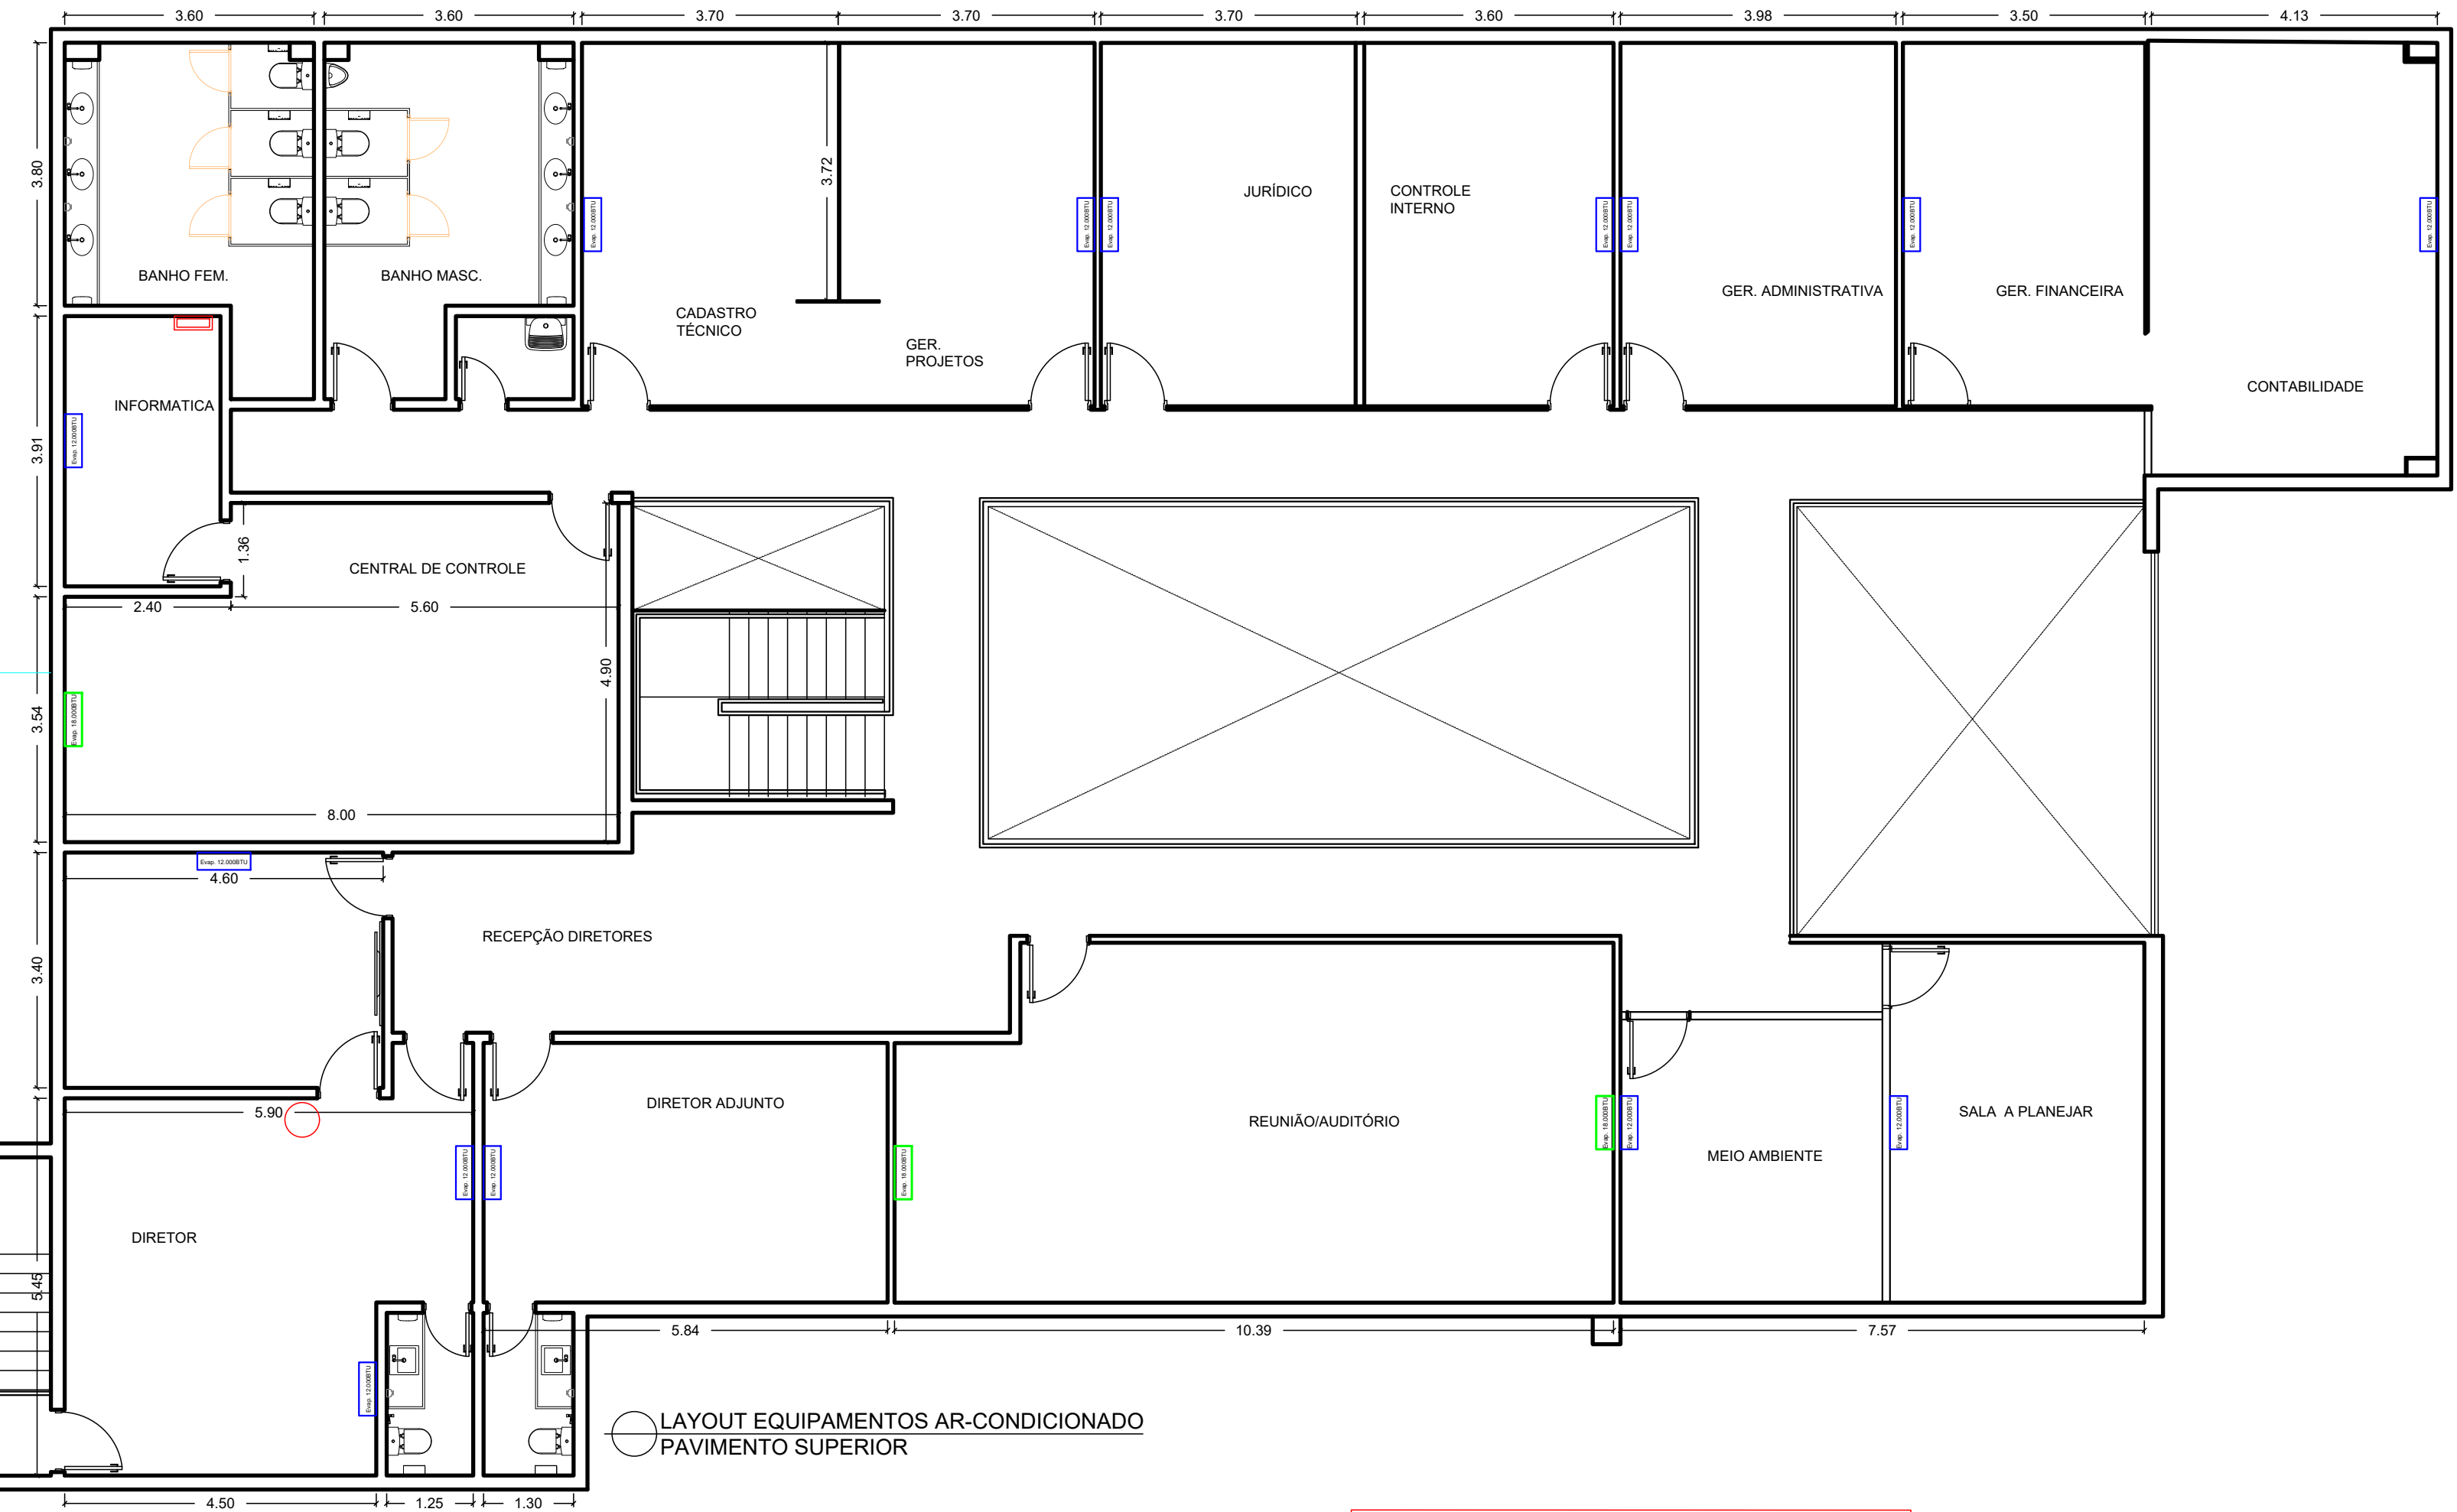


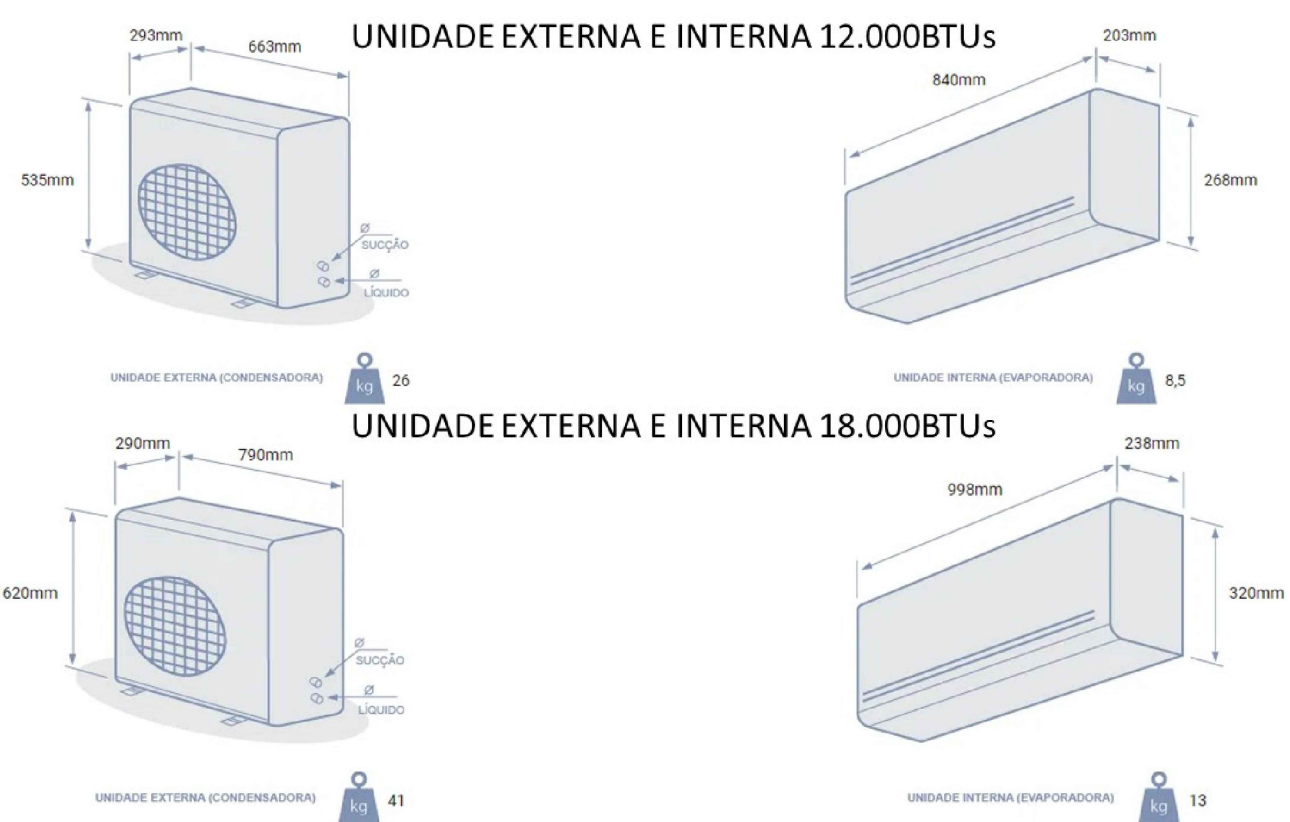

PROJETO ARQUITETÔNICO
LAYOUT EQUIPAMENTO AR-CONDICIONADO SAAE

PROP.: SAAE SERVIÇO AUTÔNOMO DE ÁGUA E ESGOTO

LOCAL: EDIFICAÇÃO NOVA SEDE SAAE - PASSOS

END.: PRAÇA MONSENHOR MESSIAS BRAGANÇA, 137, CENTRO, PASSOS/MG, 37900-084

DATA:
06 DE NOVEMBRO DE 2023.

FOLHA: 001 / 001

REVISÃO

CROQUI DE SITUAÇÃO

ÁREA DO TERRENO	2.060,074 M²	ESMERALDO PEREIRA SANTOS DIRETOR SAAE-PASSOS
ÁREA TOTAL CONSTRUÍDA	879,496 M²	
ÁREA CIRCULAÇÃO EXTERNA	548,468 M²	RAFAEL SOARES RESENA GERENTE DE PROJETOS
ÁREA PERMEÁVEL	503,510 M²	
TAXA DE OCUPAÇÃO	43,56%	

APROVAÇÕES: