
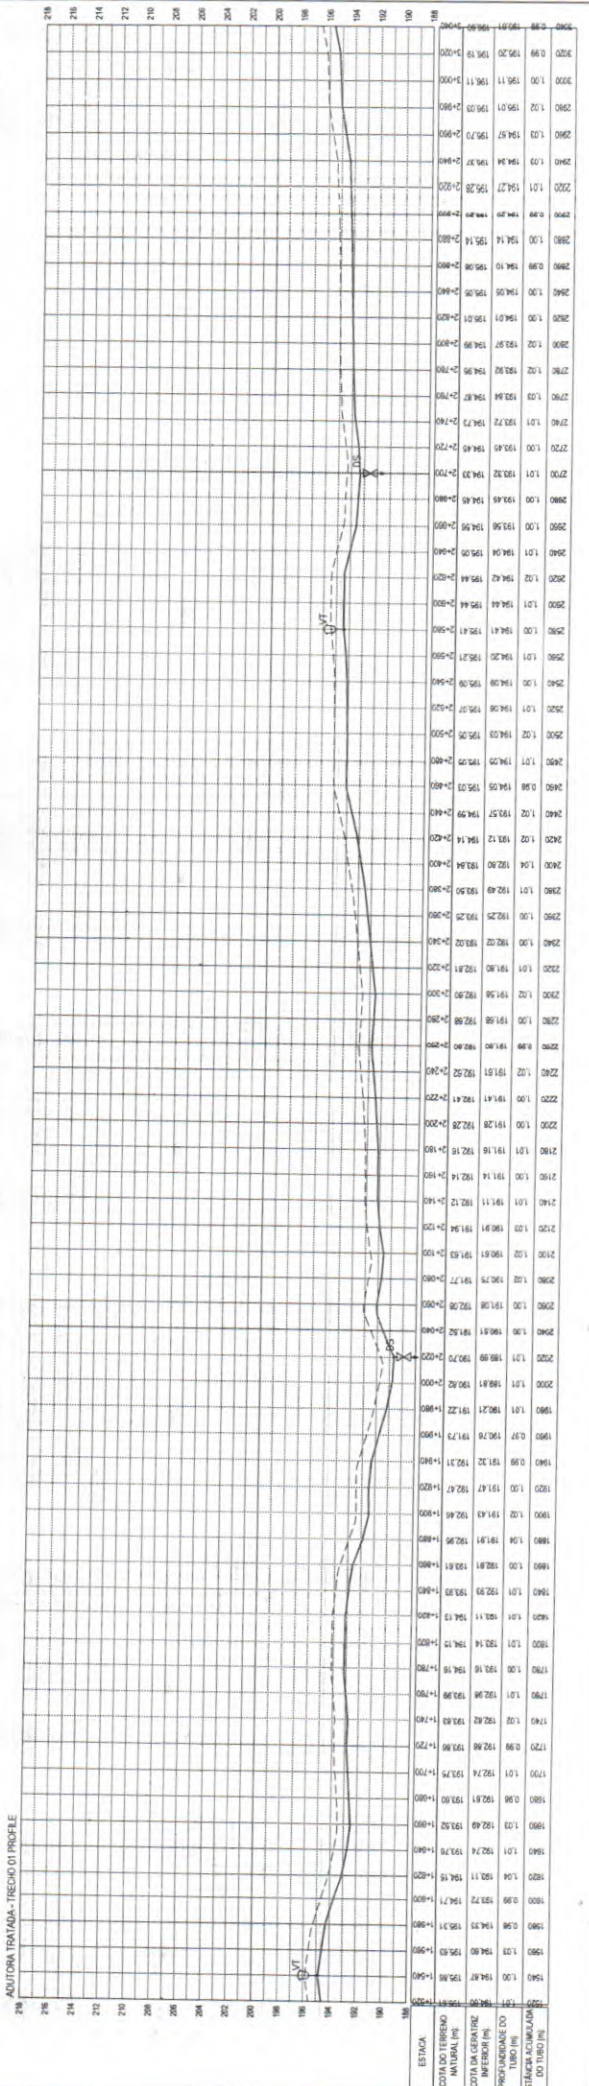


1224

+

PERFIL AAT – TRECHO 1 -R4

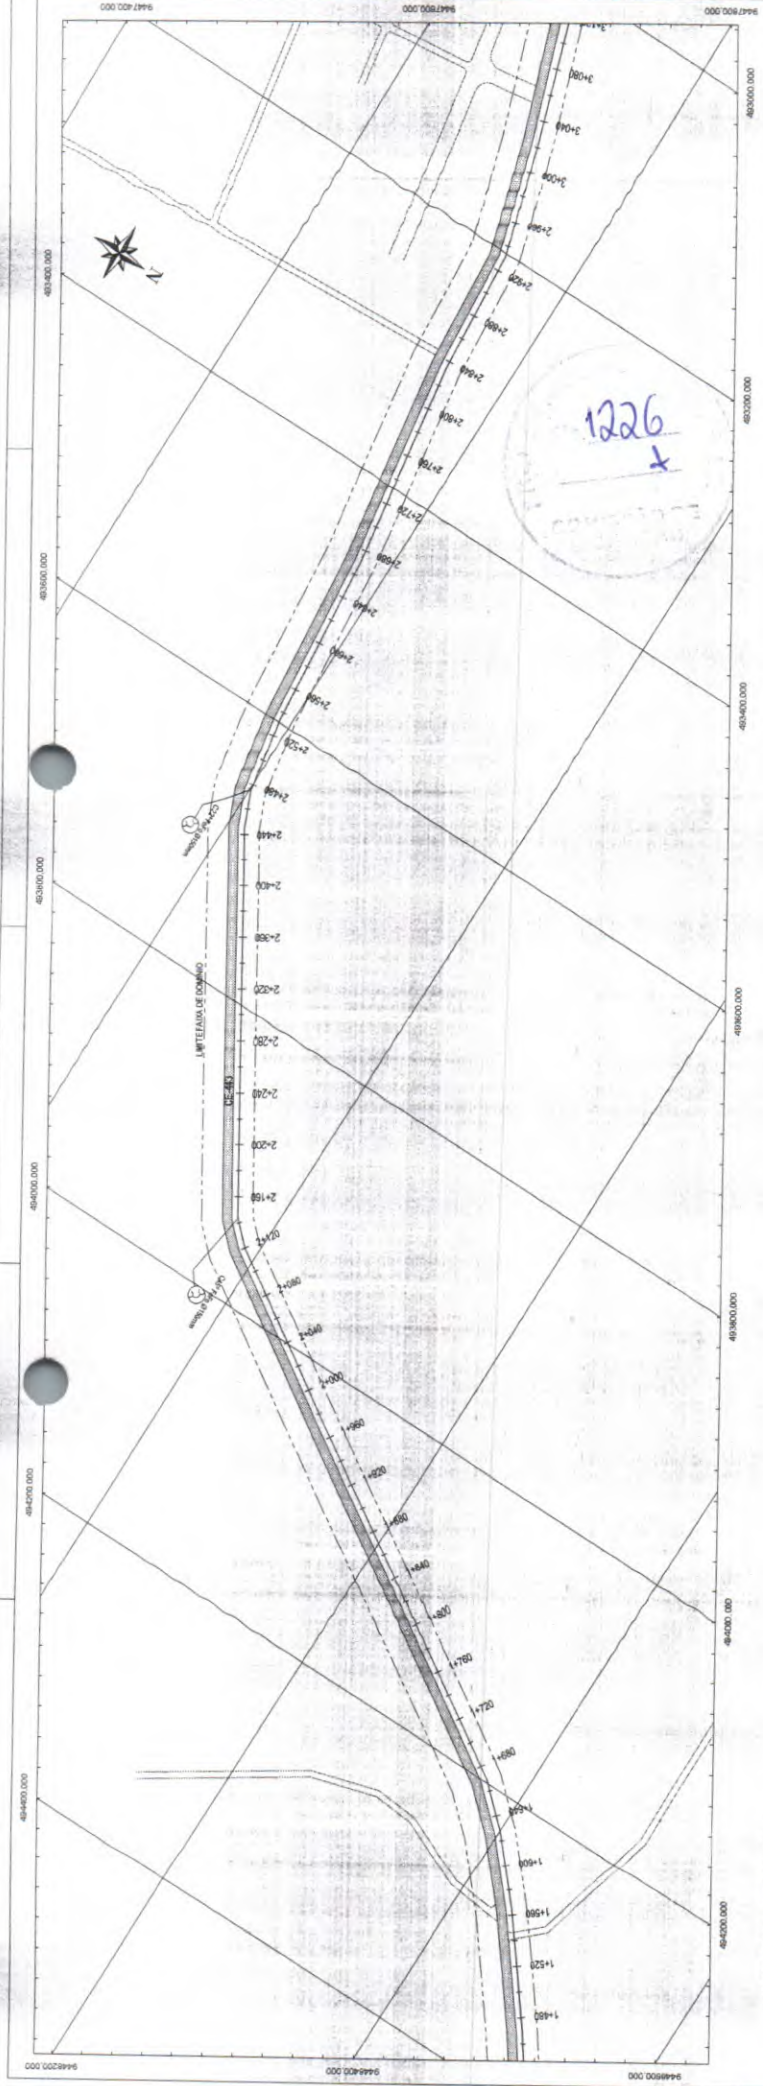

REVISÃO		REVISÃO		REVISÃO		REVISÃO	
DATA	PROJETO	DATA	PROJETO	DATA	PROJETO	DATA	PROJETO
02/2024	xxxxxx		xxxxxx		xxxxxx		xxxxxx
DESENHO		DESENHO		DESENHO		DESENHO	
xxxxxx		xxxxxx		xxxxxx		xxxxxx	



CARRIMBO E APROVAÇÕES		CARRIMBO E APROVAÇÕES		CARRIMBO E APROVAÇÕES	
AR	PROJ	AR	PROJ	AR	PROJ

REGISTRO DE DESCARGA	

LEGENDA	
---	TERRENO NATURAL
---	ADUTORIA TRATADA PVC DE 60x15 DN 150
---	VENTOSA SIMPLES

SISTEMA DE ABASTECIMENTO DE ÁGUA RURAL COM ADUTORIA E TUBO DE DISTRIBUIÇÃO	

02/03	

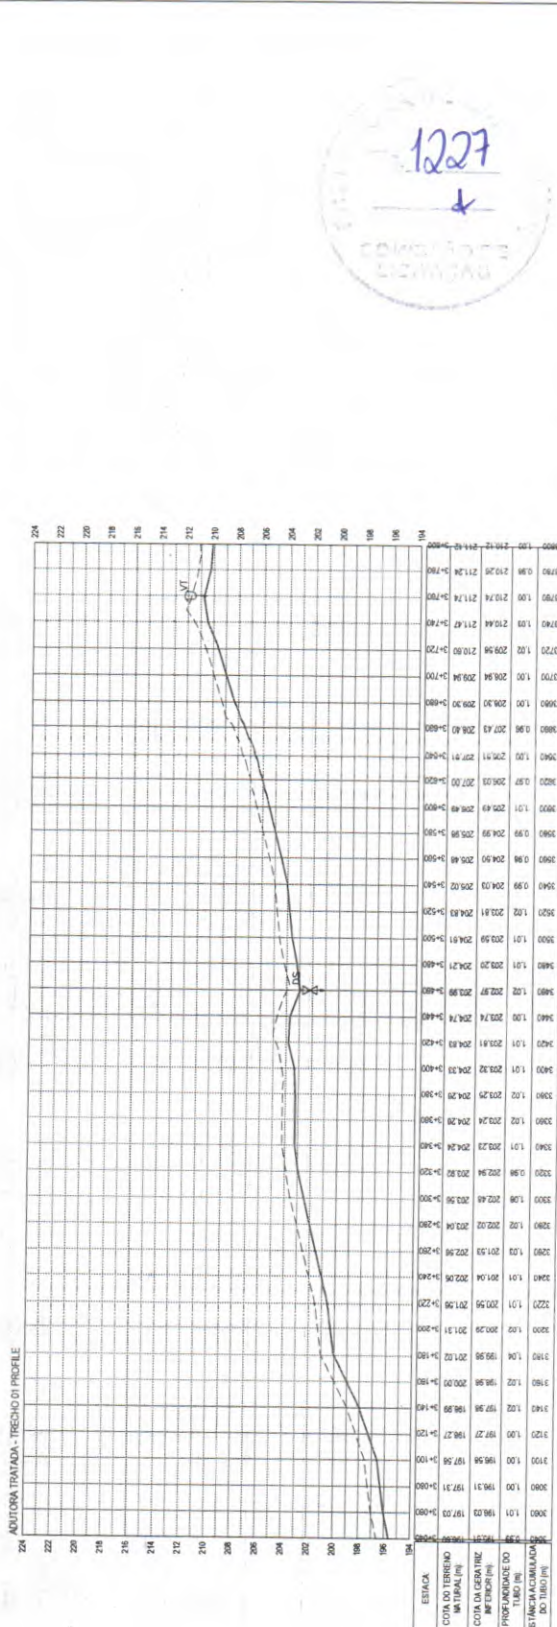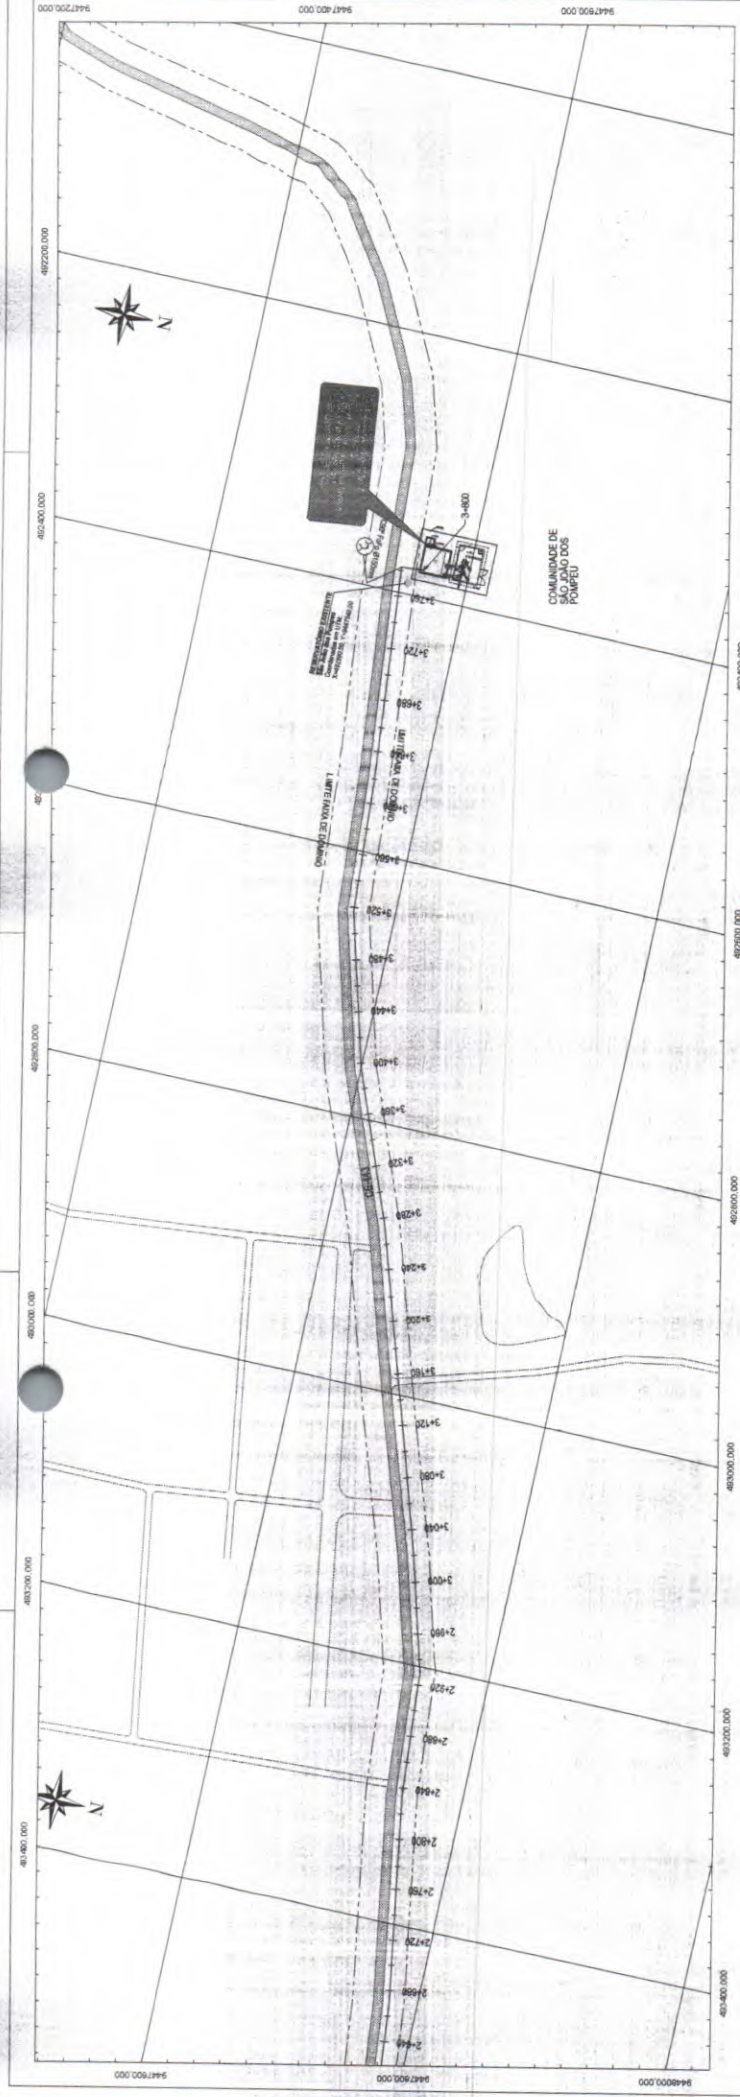

Projeto: Sistema de Abastecimento de Água Rural com Adutora e Rede de Distribuição.
 Município: XXXXXXXXX Estado: XXXXXXXXX
 Escala: 1:10000 V. 1/200
 Projeto: 02 - PERFIL LONGITUDINAL
 Arquivo: 02_PFL_PERFIL_SIA_CUSTO000
 Data do Projeto: 07/02/2024
03/03

QUIXADÁ
 PREFEITURA MUNICIPAL DE QUIXADÁ

REVISÃO	DATA	DESENHO
01	02/2024	XXXXXX

ART. CARRIMBO E APROVAÇÕES
 [Signature Area]

LEGENDA
 --- TERRENO NATURAL
 --- ADUTORA TRATADA PVC DE 150
 --- VENTOSA SIMPLES
 --- REGISTRO DE DESCARGA