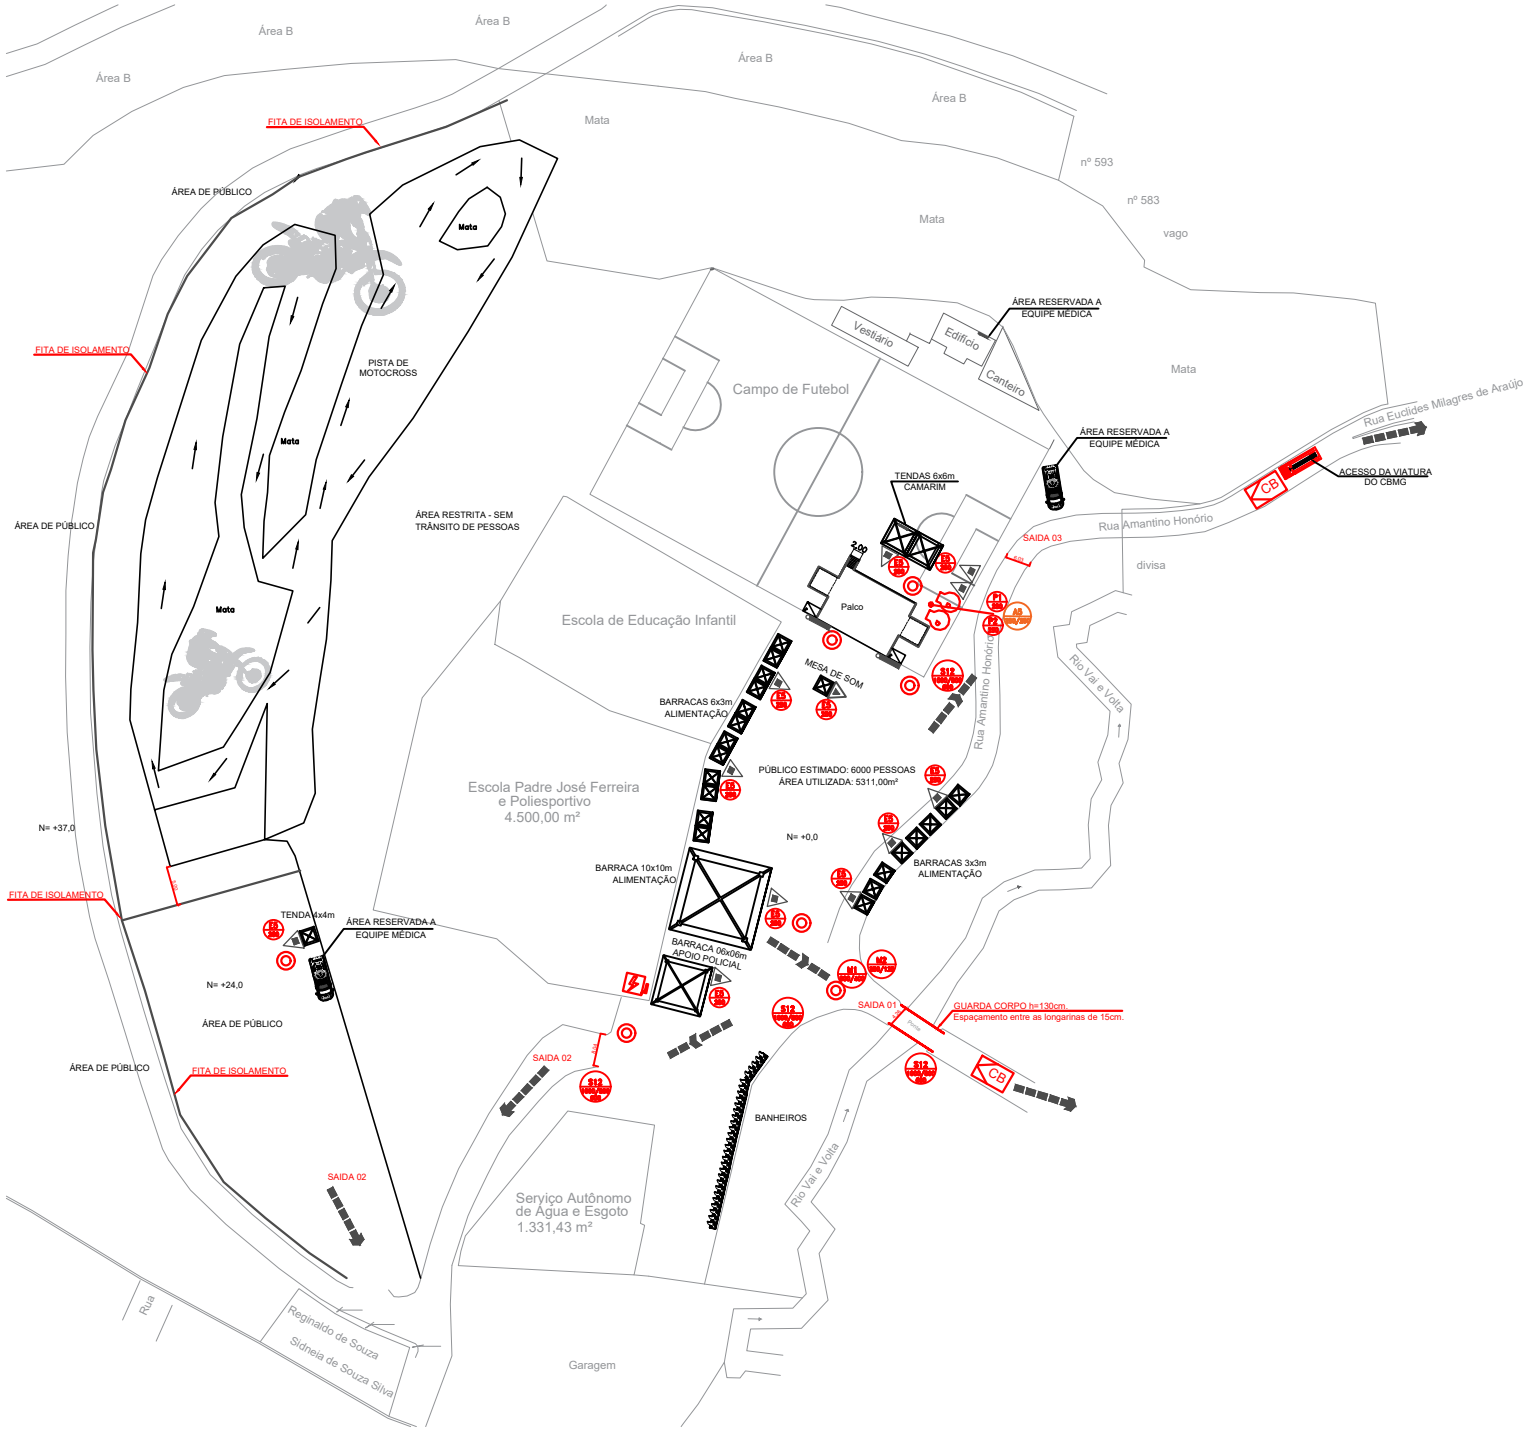

1	ESC	**PLANTA BAIXA - LOCAL DO EVENTO**
	S/ ESC	DISPOSIÇÃO