


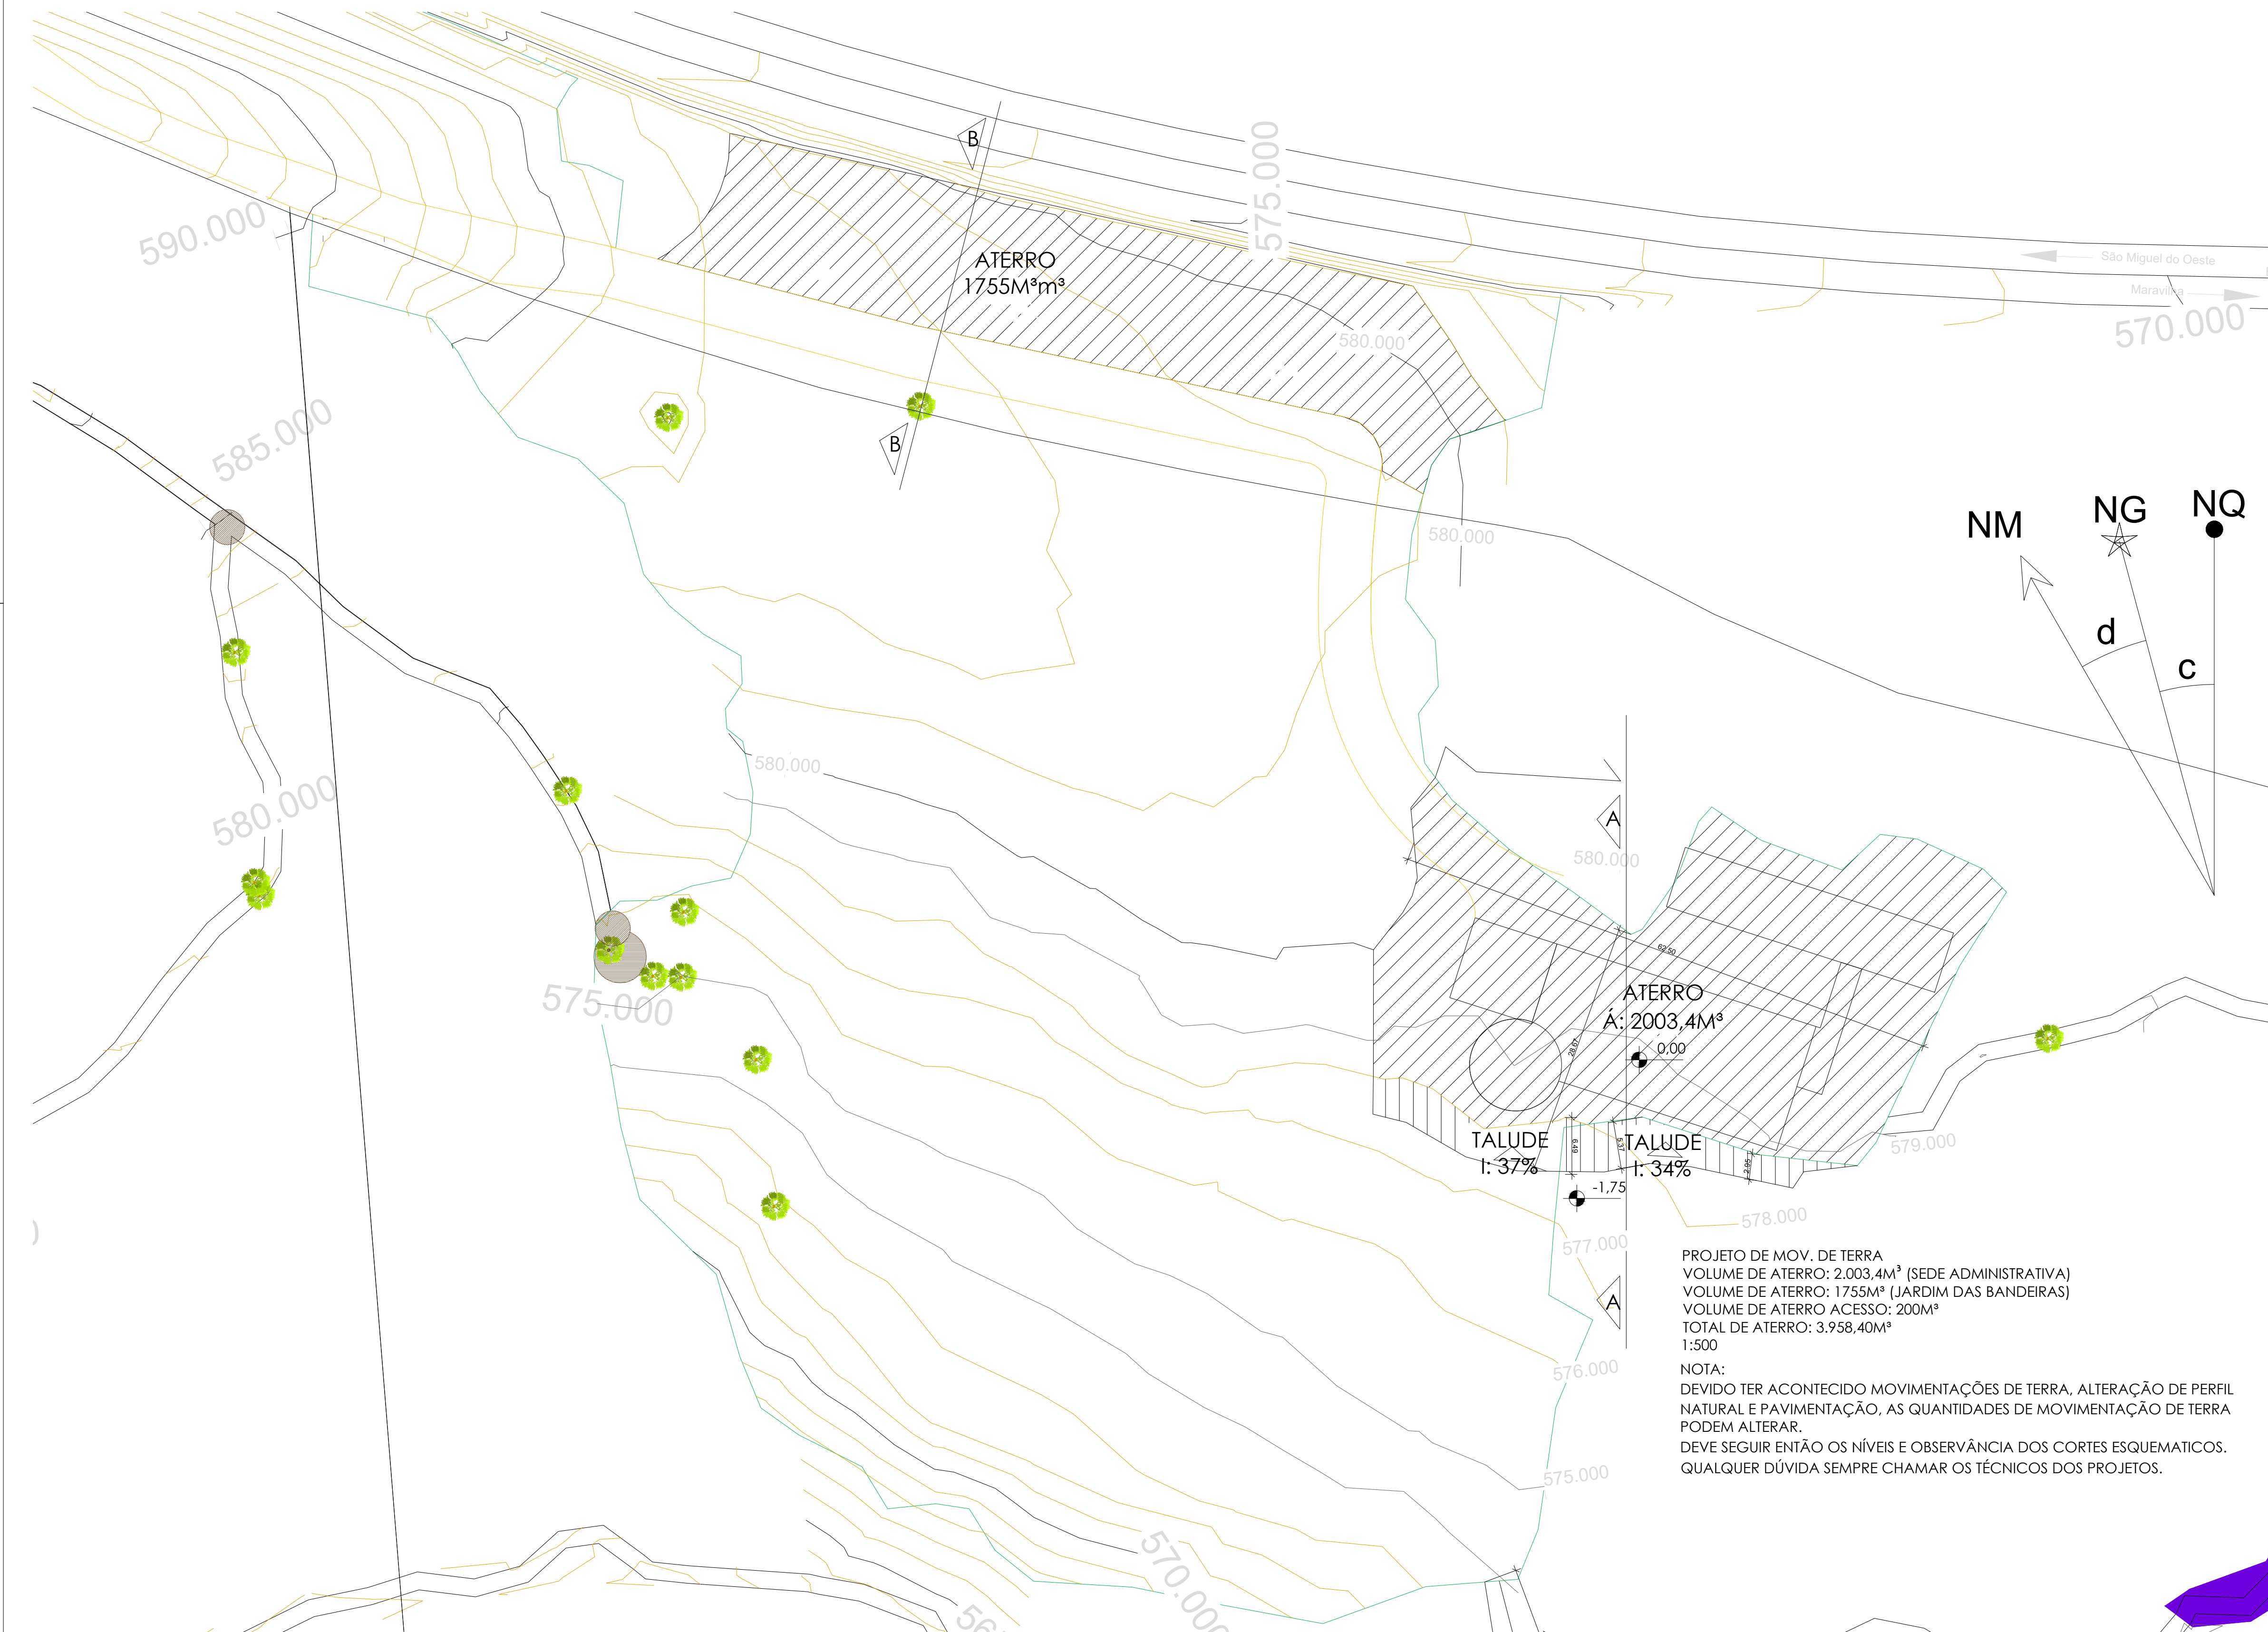

PROJETO DE MOV. DE TERRA  
VOLUME DE ATERRO: 2.003,4M³ (SEDE ADMINISTRATIVA)  
VOLUME DE ATERRO: 1755M³ (JARDIM DAS BANDEIRAS)  
VOLUME DE ATERRO ACESSO: 200M³  
TOTAL DE ATERRO: 3.958,40M³  
1:500  
NOTA:  
DEVIDO TER ACONTECIDO MOVIMENTAÇÕES DE TERRA, ALTERAÇÃO DE PERFIL  
NATURAL E PAVIMENTAÇÃO, AS QUANTIDADES DE MOVIMENTAÇÃO DE TERRA  
PODEM ALTERAR.  
DEVE SEGUIR ENTÃO OS NÍVEIS E OBSERVÂNCIA DOS CORTES ESQUEMATICOS.  
QUALQUER DÚVIDA SEMPRE CHAMAR OS TÉCNICOS DOS PROJETOS.

|                                                                                       |                                                                |   |
|---------------------------------------------------------------------------------------|----------------------------------------------------------------|---|
| PROJETO PARA APROVAÇÃO                                                                |                                                                | MT 1 / 2   |
| TÍTULO DA OBRA                                                                        |                                                                |   |
| EDIFICAÇÃO INSTITUCIONAL                                                              |                                                                |   |
| PROPRIETÁRIOS                                                                         |                                                                |   |
| CONSORCIO INTERMUNICIPAL DE DESENVOLVIMENTO REGIONAL-CONDER                           |                                                                |   |
| ENDEREÇO                                                                              |                                                                |   |
| BR-282, Linha Nossa Senhora Aparecida                                                 |                                                                |   |
| Secção Estrada Geral Veado                                                            |                                                                |   |
| São Miguel do Oeste - SC                                                              |                                                                |   |
|  |                                                                | QUALQUER ALTERAÇÃO SEM A PRÉVIA AUTORIZAÇÃO, POR ESCRITO, DO PROJETISTA, ESTE SE EXIME DE QUALQUER RESPONSABILIDADE.                                                                                                  |
| Deise Mara Weth<br>ENGENHEIRA CIVIL<br>CREA/SC 15707-2                                | Andrea Costa<br>Designer de Interiores                         | CONSORCIO INTERMUNICIPAL DE DESENVOLVIMENTO REGIONAL-CONDER<br>REGIO:23773012000154<br>Atualizado de forma digital por CONSORCIO INTERMUNICIPAL DE DESENVOLVIMENTO REGIONAL-CONDER<br>Data: 2020.10.05 15:11:28 -0200 |
| Charles Dall Orsoletta<br>Arquiteto e Urbanista<br>CAU A164709-1                      | Bruna Kelly Fontana<br>Arquiteta e Urbanista<br>CAU A66973 - 7 | CONSORCIO INTERMUNICIPAL DE DESENVOLVIMENTO REGIONAL-CONDER<br>CNPJ:23.773.012/0001-54   |
| Rua Almirante Barroso,1146<br>São Miguel do Oeste - SC<br>Telefone: (49) 3621 0960    |                                                                | RESPONSÁVEL LEGAL<br>Maciel Schneider CPF: 045.338.149-99   |
| PROJETO MOV. DE TERRA                                                                 |                                                                | CHARLES DALL<br>ORSOLETTA0758115499<br>Atualizado de forma digital por CONSORCIO INTERMUNICIPAL DE DESENVOLVIMENTO REGIONAL-CONDER<br>Data: 2020.10.05 15:11:28 -0200                                                 |
| CONTEÚDO:<br>PLANTA SITUAÇÃO, LOCAÇÃO E ÍNDICES URBANÍSTICOS                          |                                                                | ARQ CHARLES DALL ORSOLETTA<br>CAU A164709-1   |
| ESCALA: Indicada                                                                      |                                                                | Data: 09/07/2026   |