
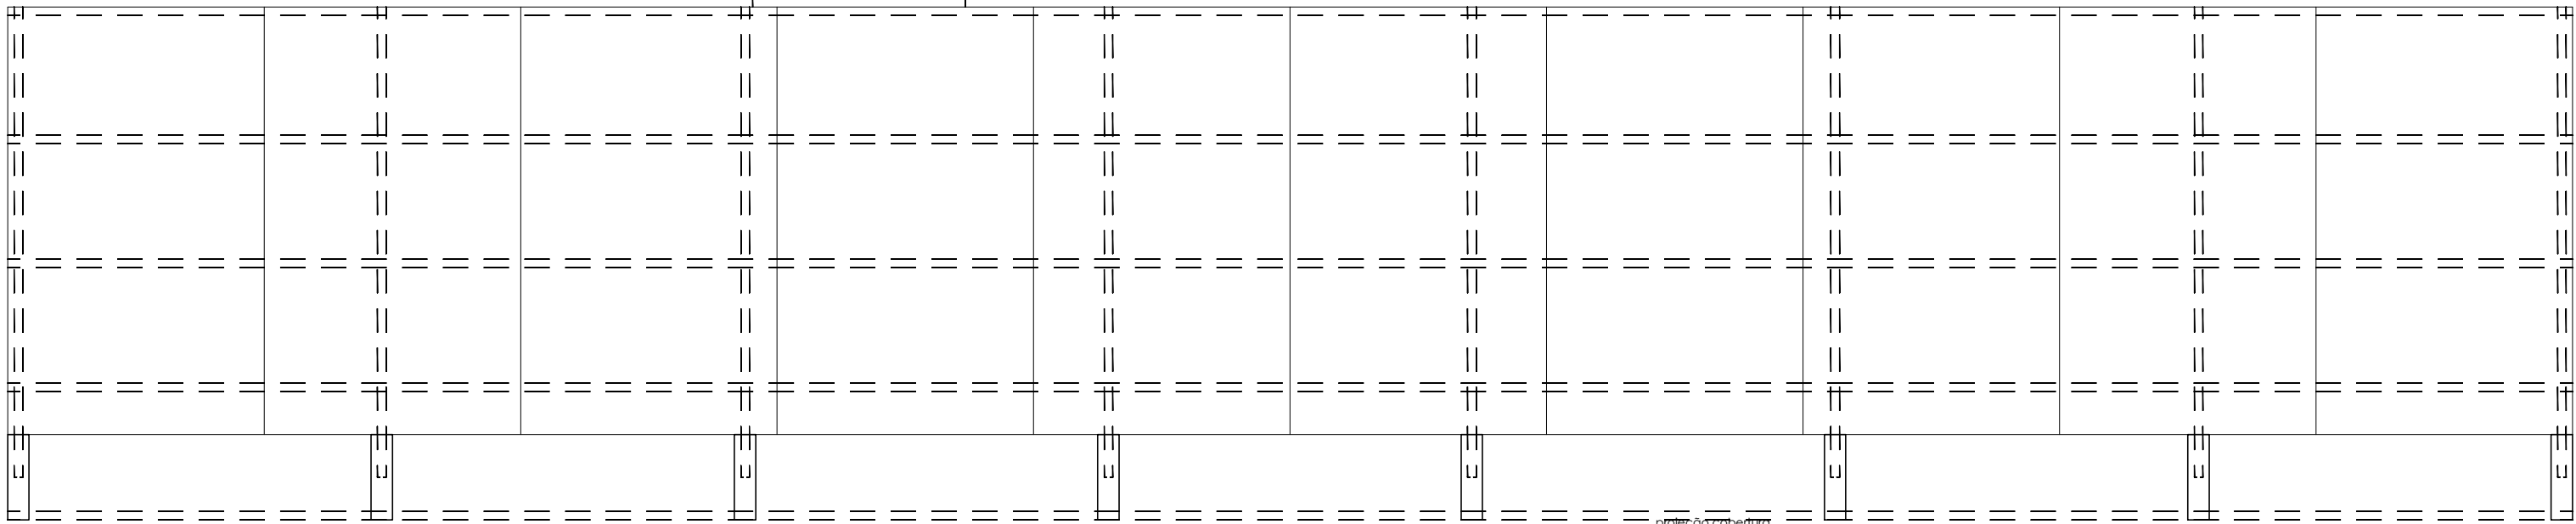


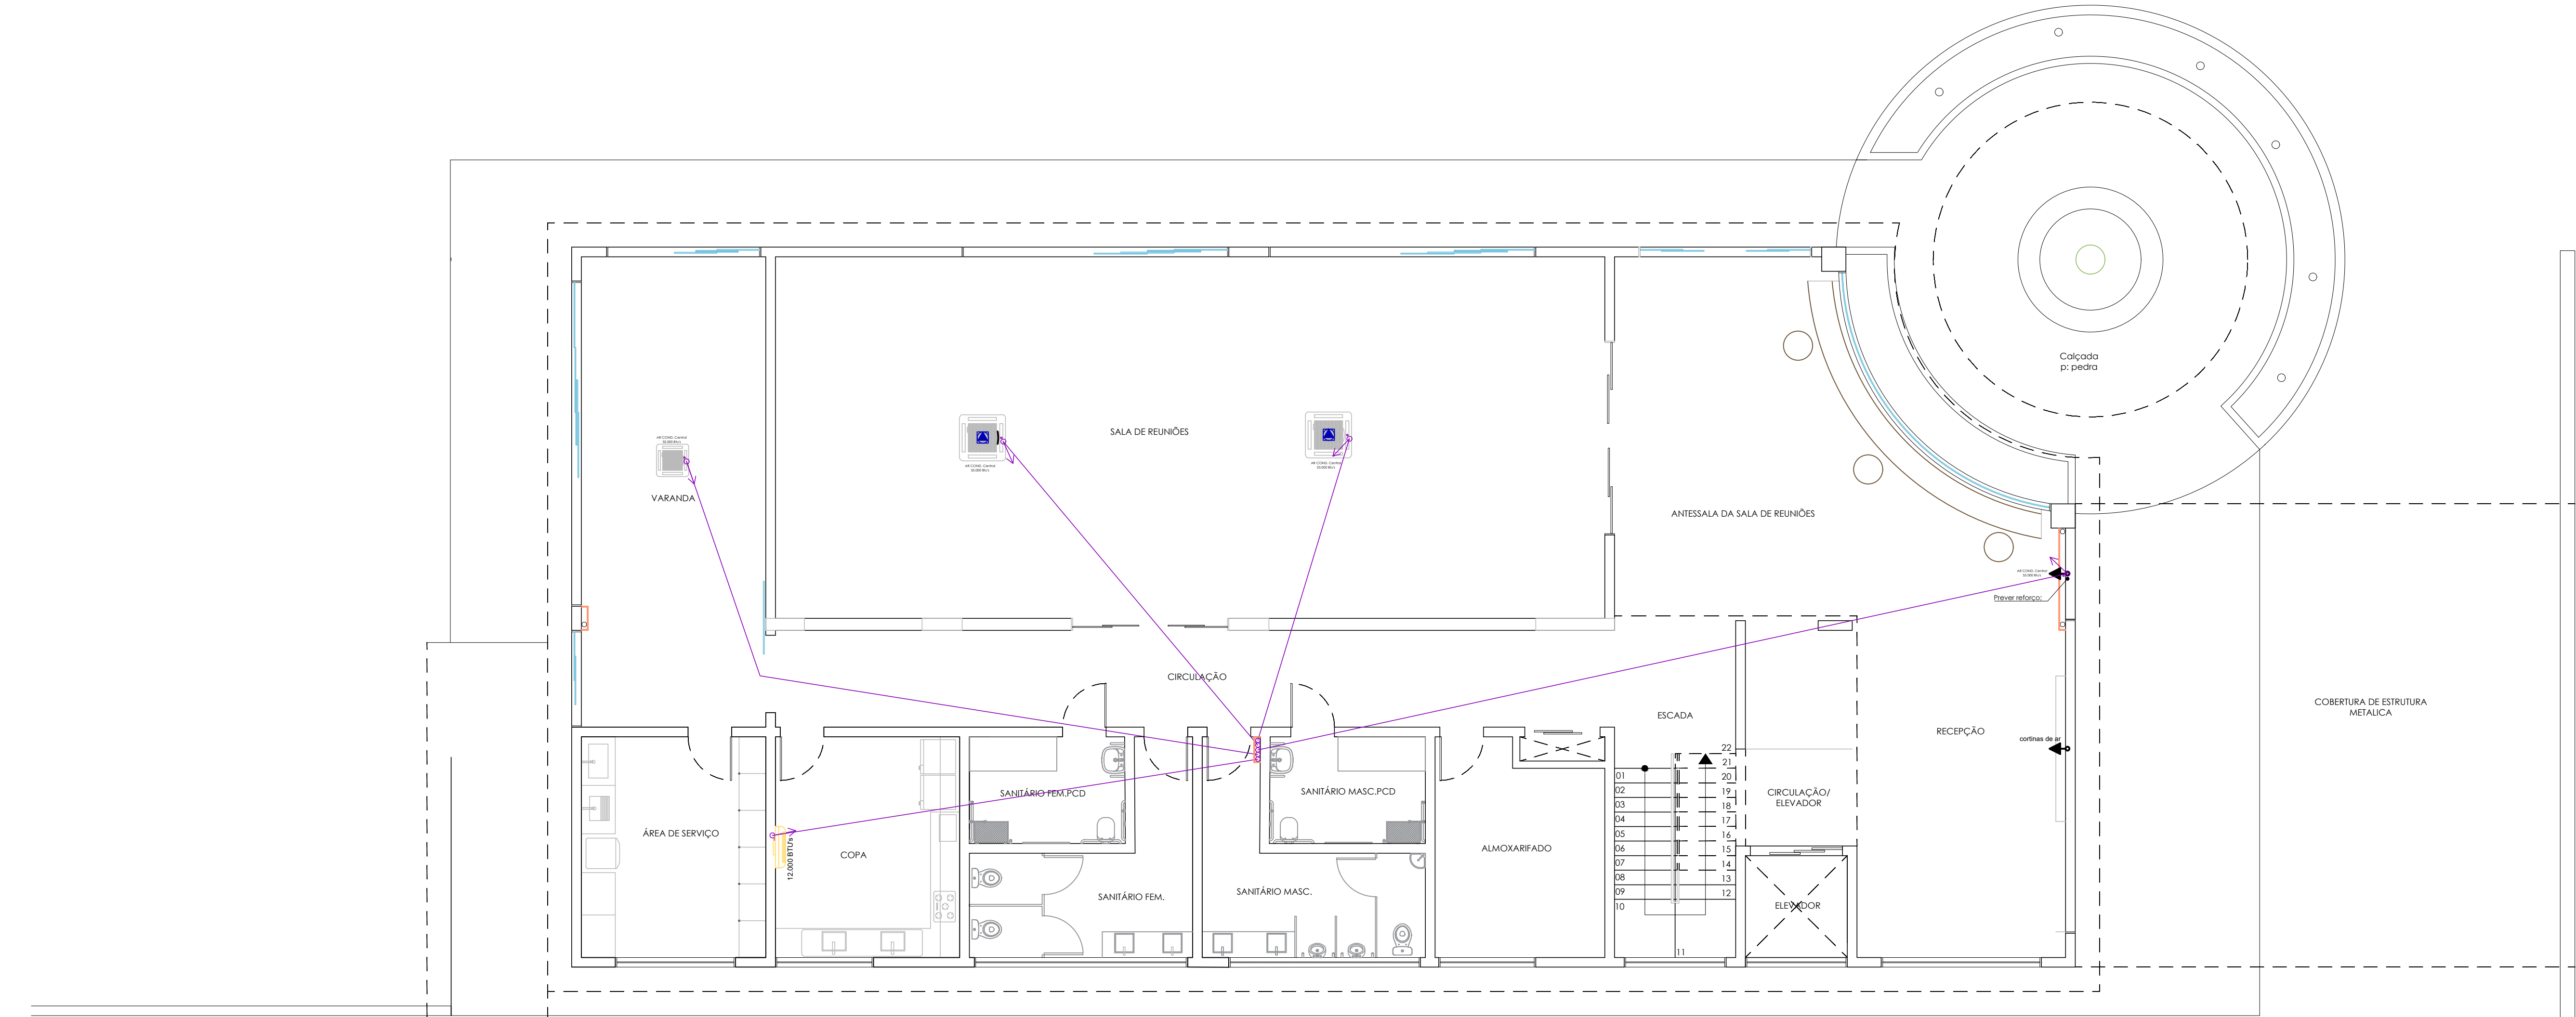

PLANTA BAIXA TÉRREO - CLIMATIZAÇÃO
ÁREA TOTAL DA EDIFICAÇÃO: 1.193,33m²
esc. 1:75

LEGENDA	
	Unidade evaporadora interna
	Unidade condensadora externa
	Ligação unidades interna e externa
	Tubulação de dreno ø 25mm PVC Sold - embutida no piso e parede
	Ralo Sifonado
	Ligação unidades interna e externa - PRUMADA SOBE
	Ligação unidades interna e externa - PRUMADA DESCE
	Drenagem unidade evaporadora - PRUMADA SOBE
	Drenagem unidade evaporadora - PRUMADA DESCE

12.000 BTUs - tubos de cobre 1/4 e 1/2"
18.000 BTUs - tubos de cobre 1/4 e 1/2"
Cabos de interligação
32.000 BTUs – tubos de cobre 1/4" e 5/8"
36.000 BTUs – tubos de cobre 1/4" e 5/8"
42.000 BTUs – tubos de cobre 1/4" e 5/8"
52.000 BTUs – tubos de cobre 3/8" e 5/8"
Para a unidade condensadora deverá ser deixada tubulação de cobre e fiação elétrica com no mínimo 1 metro de sobra.

PROJETO PARA APROVAÇÃO

1/4

TÍTULO DA OBRA

EDIFICAÇÃO COMERCIAL

PROPRIETÁRIOS

CONDER

ENDEREÇO

BR-282, Linha Nossa Senhora Aparecida
Secção Estrada Geral Veado
São Miguel do Oeste - SC

Deise Mara Weth
ENGENHEIRA CIVIL
CREA/SC: 157017-2

Andrea Costa
Designer de Interiores

Charles Dall Orsoletta
Arquiteto e Urbanista
CAU A164709-1

Bruna Kelly Fontana
Arquiteta e Urbanista
CAU A66973 - 7

Rua Almirante Barroso,1146
São Miguel do Oeste - SC
Telefone: (49) 3621 0960

PROJETO ARQUITETÔNICO

ÁREA TOTAL CONTRUÍDA: 1.193,33m²
CONTEÚDO:
PLANTA BAIXA TÉRREO CLIMATIZAÇÃO

ESCALA: Indicada

QUALQUER ALTERAÇÃO SEM A PRÉVIA AUTORIZAÇÃO, POR ESCRITO, DO PROJETISTA, ESTE SE EXIME DE QUALQUER RESPONSABILIDADE.

CONSORCIO INTERMUNICIPAL DE DESENVOLVIMENTO REGIO:23773012000154

Assinado de forma digital por CONSORCIO INTERMUNICIPAL DE DESENVOLVIMENTO REGIO:23773012000154
Data: 2026.10.05 15:22:48 -03'00'

CONDOR

ENG CIVIL DEIS MARA WETH
CREA/SC: 157017-2

CHARLES DALL ORSOLETTA
Assinado de forma digital por CHARLES DALL ORSOLETTA
Data: 2026.10.05 15:22:48 -03'00'

ARQ CHARLES DALL ORSOLETTA
CAU A164709-1