


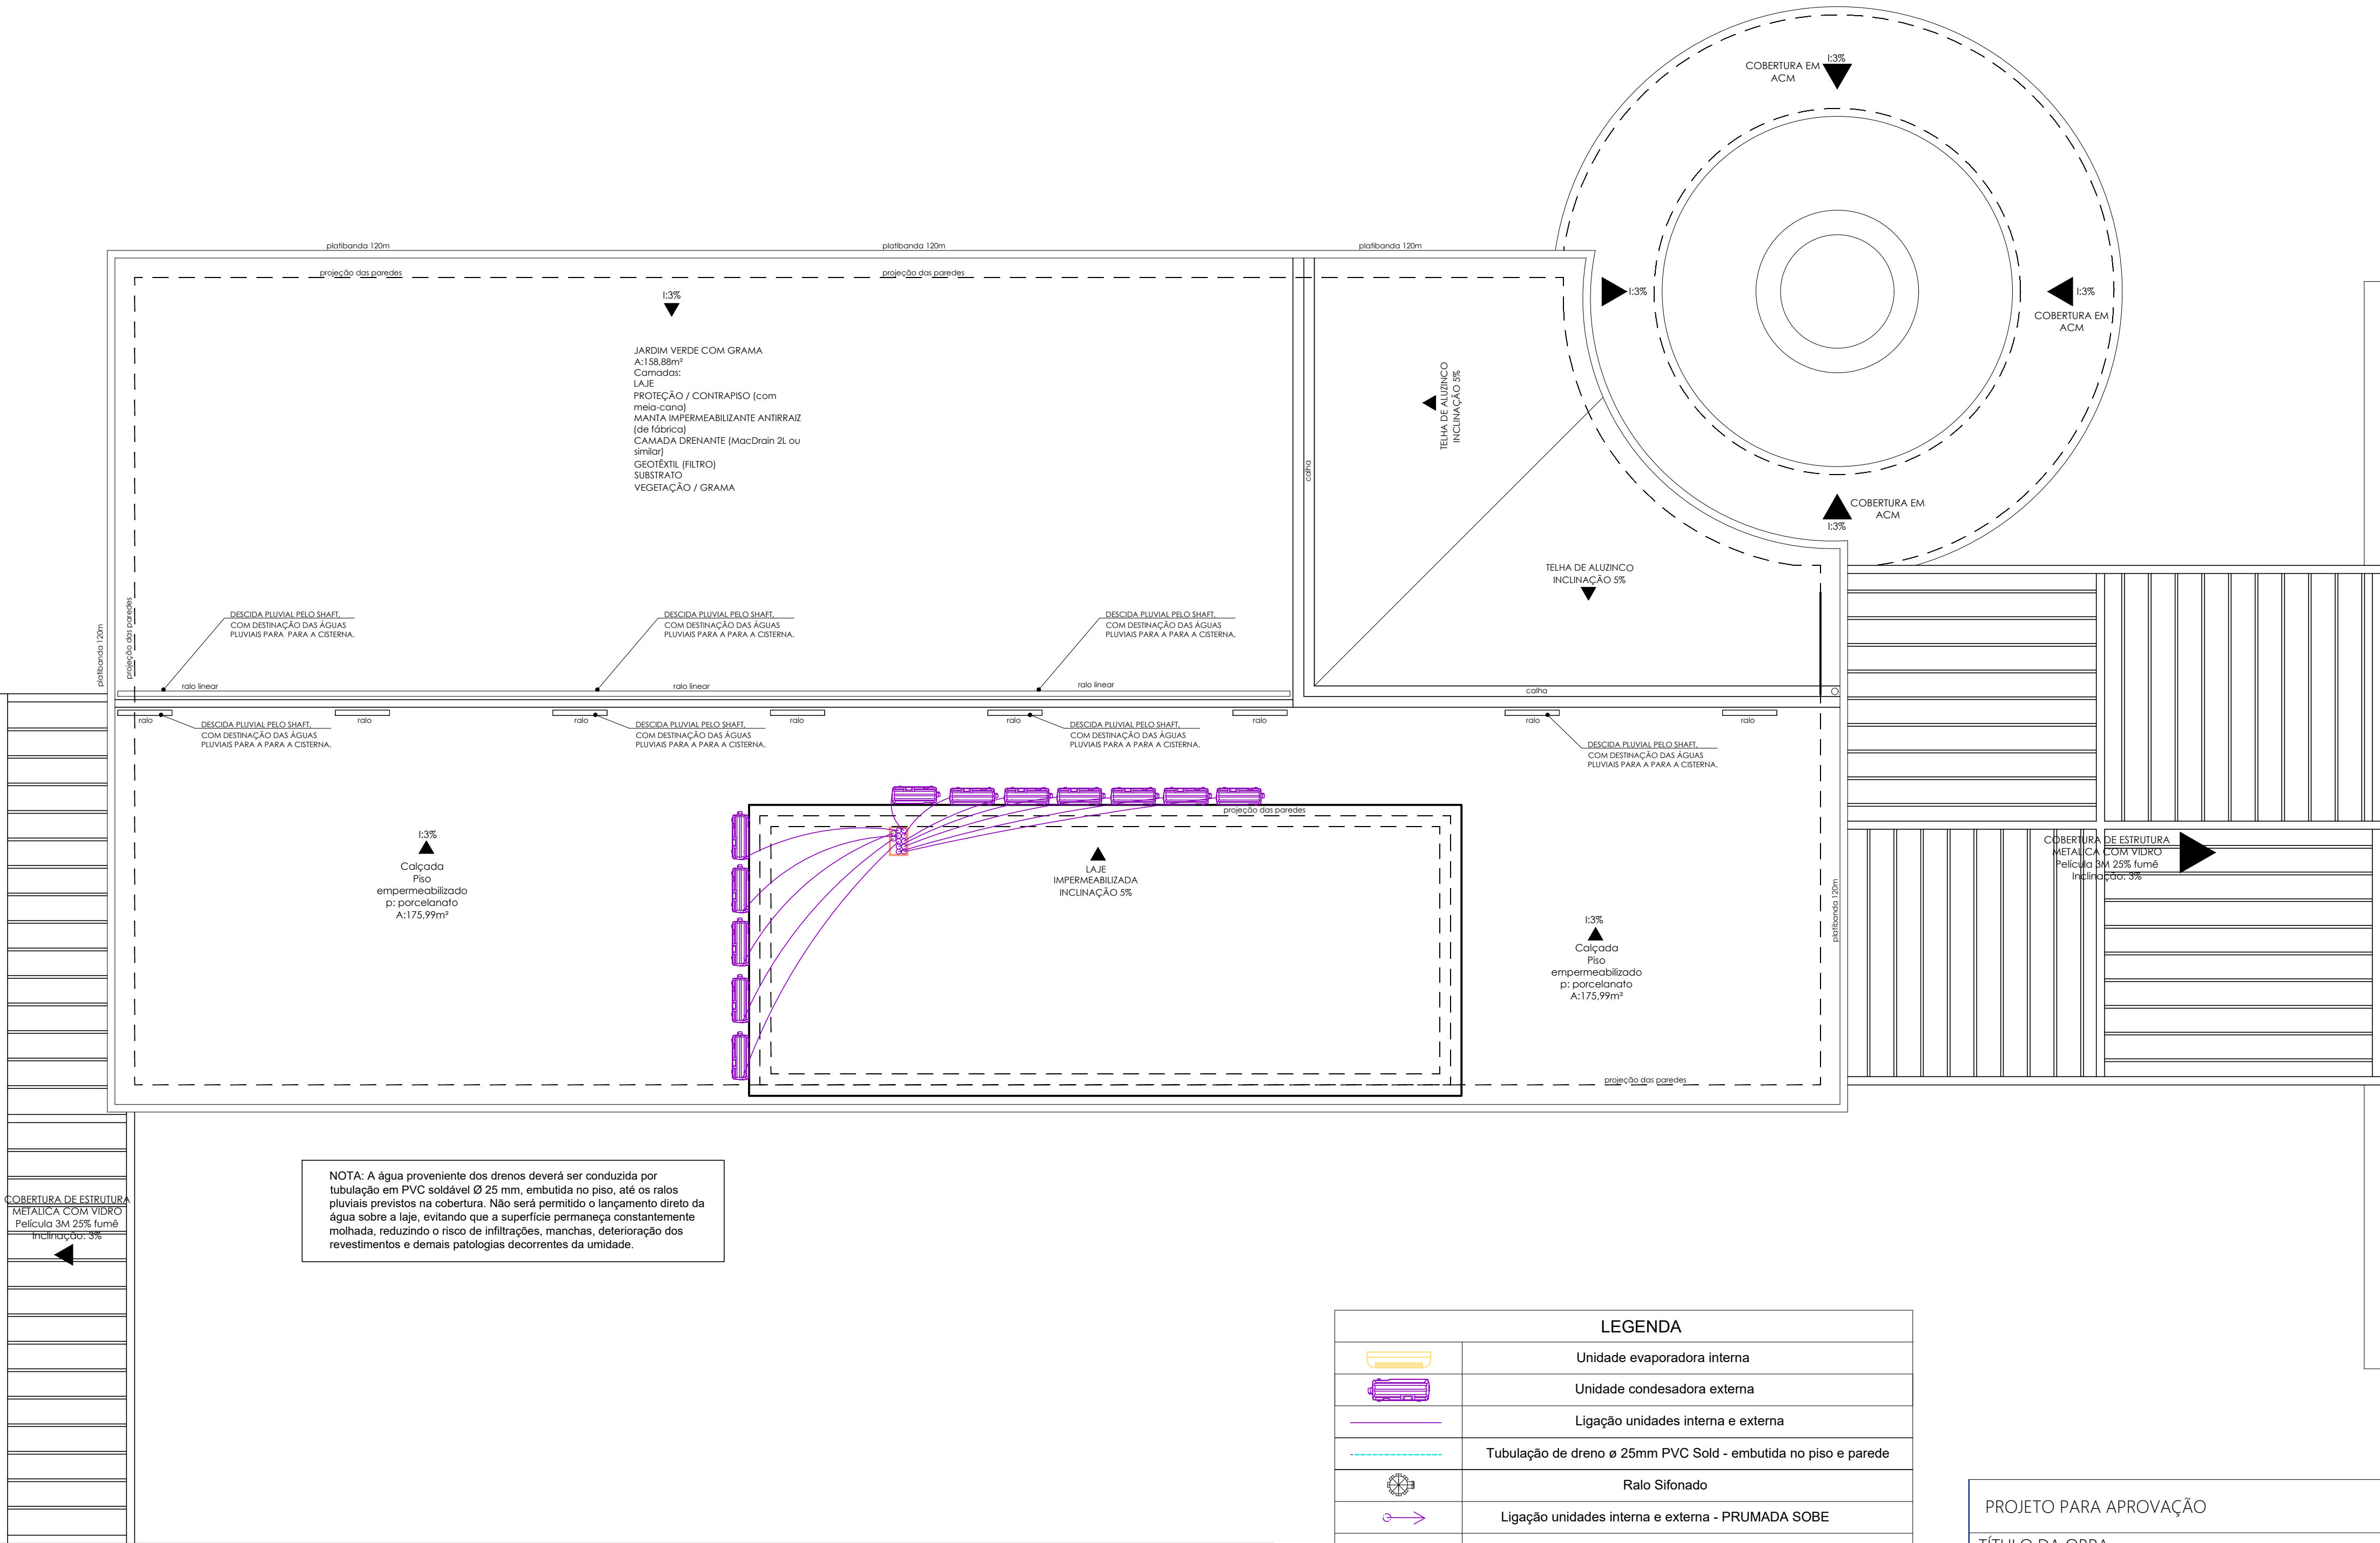


NOTA: A água proveniente dos drenos deverá ser conduzida por tubulação em PVC soldável Ø 25 mm, embutida no piso, até os ralos pluviais previstos na cobertura. Não será permitido o lançamento direto da água sobre a laje, evitando que a superfície permaneça constantemente molhada, reduzindo o risco de infiltrações, manchas, deterioração dos revestimentos e demais patologias decorrentes da unidade.

| LEGENDA |                                                                |
|---------|----------------------------------------------------------------|
|         | Unidade evaporadora interna                                    |
|         | Unidade condensadora externa                                   |
|         | Ligação unidades interna e externa                             |
|         | Tubulação de dreno ø 25mm PVC Sold - embutida no piso e parede |
|         | Ralo Sifonado                                                  |
|         | Ligação unidades interna e externa - PRUMADA SOBE              |
|         | Ligação unidades interna e externa - PRUMADA DESCE             |
|         | Drenagem unidade evaporadora - PRUMADA SOBE                    |
|         | Drenagem unidade evaporadora - PRUMADA DESCE                   |

12.000 BTUs - tubos de cobre 1/4 e 1/2"  
18.000 BTUs - tubos de cobre 1/4 e 1/2"  
Cabos de interligação  
32.000 BTUs – tubos de cobre 1/4" e 5/8"  
36.000 BTUs – tubos de cobre 1/4" e 5/8"  
42.000 BTUs – tubos de cobre 1/4" e 5/8"  
52.000 BTUs – tubos de cobre 3/8" e 5/8"  
Para a unidade condensadora deverá ser deixada tubulação de cobre e fiação elétrica com no mínimo 1 metro de sobra.

|   |  |   |
|---|--|---|
| PROJETO PARA APROVAÇÃO   |  | 3/4   |
| TÍTULO DA OBRA   |  |   |
| EDIFICAÇÃO COMERCIAL   |  |   |
| PROPRIETÁRIOS   |  |   |
| CONDER   |  |   |
| ENDEREÇO   |  |   |
| BR-282, Linha Nossa Senhora Aparecida   |  |   |
| Secção Estrada Geral Veado   |  |   |
| São Miguel do Oeste - SC   |  |   |
|   |  | QUALQUER ALTERAÇÃO SEM A PRÉVIA AUTORIZAÇÃO, POR ESCRITO, DO PROJETISTA, ESTE SE EXIME DE QUALQUER RESPONSABILIDADE.   |
| <div>Deise Mara Weth<br/>ENGENHEIRA CIVIL<br/>CREA/SC: 157017-2</div> <div>Charles Dall Orsoletta<br/>Arquiteto e Urbanista<br/>CAU A164709-1</div> |  | <div>Assinado de forma digital por<br/>CONSORCIO INTERMUNICIPAL DE DESENVOLVIMENTO REGIONAL<br/>REGIO:23773012000154<br/>Dados: 2026.10.05 15:25:07 -03'00'</div> <div>CONDOR</div> <div>ENG CIVIL DEIS MARA WETH<br/>CREA/SC: 157017-2</div> <div>CHARLES DALL ORSOLETTA.07<br/>581154904<br/>Assinado de forma digital por<br/>CONSORCIO INTERMUNICIPAL DE DESENVOLVIMENTO REGIONAL<br/>REGIO:23773012000154<br/>Dados: 2026.10.05 15:25:07 -03'00'</div> <div>ARQ CHARLES DALL ORSOLETTA<br/>CAU A164709-1</div> |
| PROJETO ARQUITETÔNICO   |  |   |
| ÁREA TOTAL CONTRUÍDA: 1.193,33m²   |  |   |
| CONTEÚDO:   |  |   |
| PLANTA BAIXA COBERTURA CLIMATIZAÇÃO   |  |   |
| ESCALA: Indicada   |  | Data: 02/10/2026   |

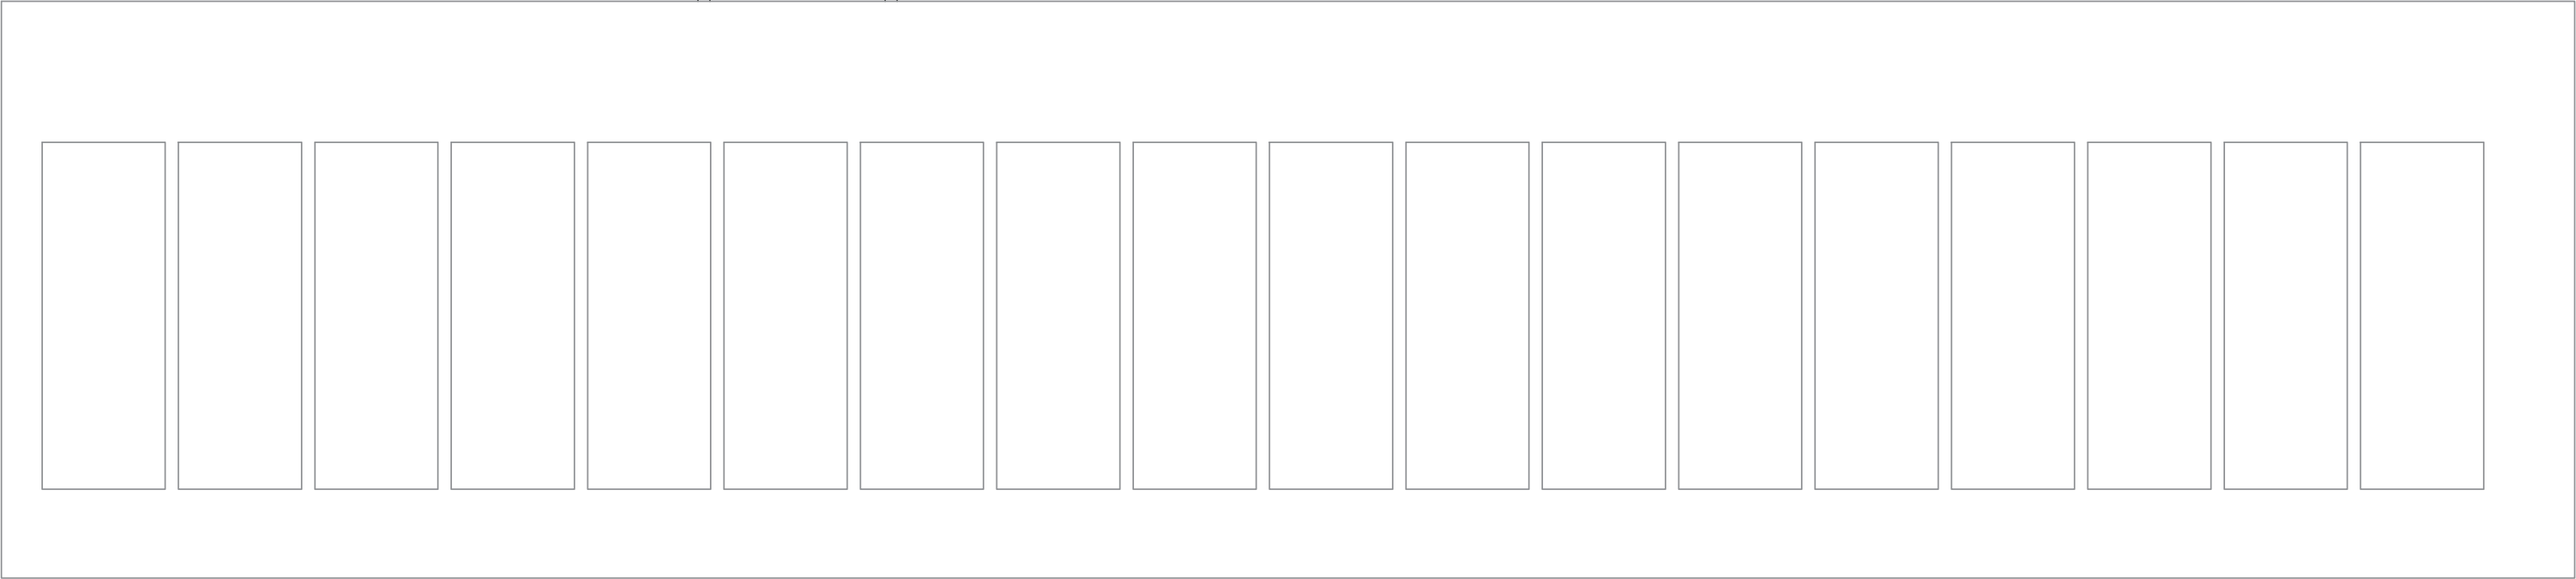

PLANTA BAIXA COBERTURA - CLIMATIZAÇÃO  
ÁREA TOTAL DA EDIFICAÇÃO: 1.193,33m²  
esc. 1:75