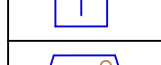
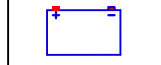
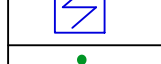


LEGENDA DEMAIS SISTEMAS	
	LUMINÁRIA DE EMERGÊNCIA
	BLOCO DE ILUMINAÇÃO DE EMERGÊNCIA – 2 FARÓIS, 1200 LÔMENS
	EXTINTOR DE ÁGUA – 10 litros – 2-A
	EXTINTOR DE INCÊNDIO DE PÓ QUÍMICO SECO – 4 kg – 10-B-C
	EXTINTOR DE INCÊNDIO DIÓXIDO DE CARBONO (CO2) – 4 kg – 10-B-C
	EXTINTOR DE INCÊNDIO DE PÓ QUÍMICO SECO – 4 kg – 2-A/20-B-C
	HIDRANTE SIMPLES
	HIDRANTE DE RECALQUE
	ACIONADOR BOMBA DE INCÊNDIO (BOTOEIRA TIPO LIGA E DESLIGA)
	ACIONADOR MANUAL DO SISTEMA DE DETECÇÃO E ALARME
	AVISADOR SONORO E VISUAL (COM SIRENE)
	CENTRAL DO SISTEMA DE DETECÇÃO E ALARME
	BATERIA DO SISTEMA DE DETECÇÃO E ALARME
	DETECTOR PONTUAL DE FUMAÇA
	INÍCIO DO CAMINHAMENTO MÁXIMO

NOTAS

EXTINTORES: A EXIGÊNCIA DE CAMINHAMENTO DETERMINADA PELA NORMATIVA ESTÁ SENDO CUMPRIDA, E TODA A EDIFICAÇÃO ESTÁ PROTEGIDA PELO SISTEMA DE EXTINTORES.

HIDRANTES: A EXIGÊNCIA DE CAMINHAMENTO DETERMINADA PELA NORMATIVA ESTÁ SENDO CUMPRIDA, E TODA A EDIFICAÇÃO ESTÁ PROTEGIDA PELO SISTEMA DE HIDRANTES.

SAÍDAS DE EMERGÊNCIA: A EXIGÊNCIA DE CAMINHAMENTO DETERMINADA PELA NORMATIVA ESTÁ SENDO CUMPRIDA.

ILUMINAÇÃO DE EMERGÊNCIA: SÃO POR BLOCOS AUTÔNOMOS DE ILUMINAÇÃO DE EMERGÊNCIA, COM AUTONOMIA DE NO MÍNIMO 1 HORA NA BATERIA E NÍVEL MÍNIMO DE ILUMINAMENTO DE 3 'LUX' NOS AMBIENTES PLANOS E 5 'LUX' NAS ESCADAS.

ALARME DE INCÊNDIO: A EXIGÊNCIA DE CAMINHAMENTO ATÉ OS ACIONADORES DETERMINADA PELA NORMATIVA ESTÁ SENDO CUMPRIDA.



DETECÇÃO DE INCÊNDIO: A EDIFICAÇÃO DETECTORES DE INCÊNDIO EM TODOS OS PAVIMENTOS E AMBIENTES.

SINALIZAÇÃO DE EMERGÊNCIA: A EDIFICAÇÃO POSSUI PLACAS DO TIPO FOTOLUMINESCENTE.

CONTROLE DE MATERIAIS DE ACABAMENTO E REVESTIMENTO: OS MATERIAIS QUERERÃO UTILIZADOS NA CONSTRUÇÃO ATENDEM AOS REQUISITOS DA IN 18.

INSTALAÇÕES ELÉTRICAS DE BAIXA TENSÃO: AS INSTALAÇÕES ELÉTRICAS DA EDIFICAÇÃO IRÁ ATENDER AOS REQUISITOS DA IN 19.

PROTEÇÃO ESTRUTURAL: A ESTRUTURA DA EDIFICAÇÃO IRÁ ATENDER AOS REQUISITOS DA IN 14.

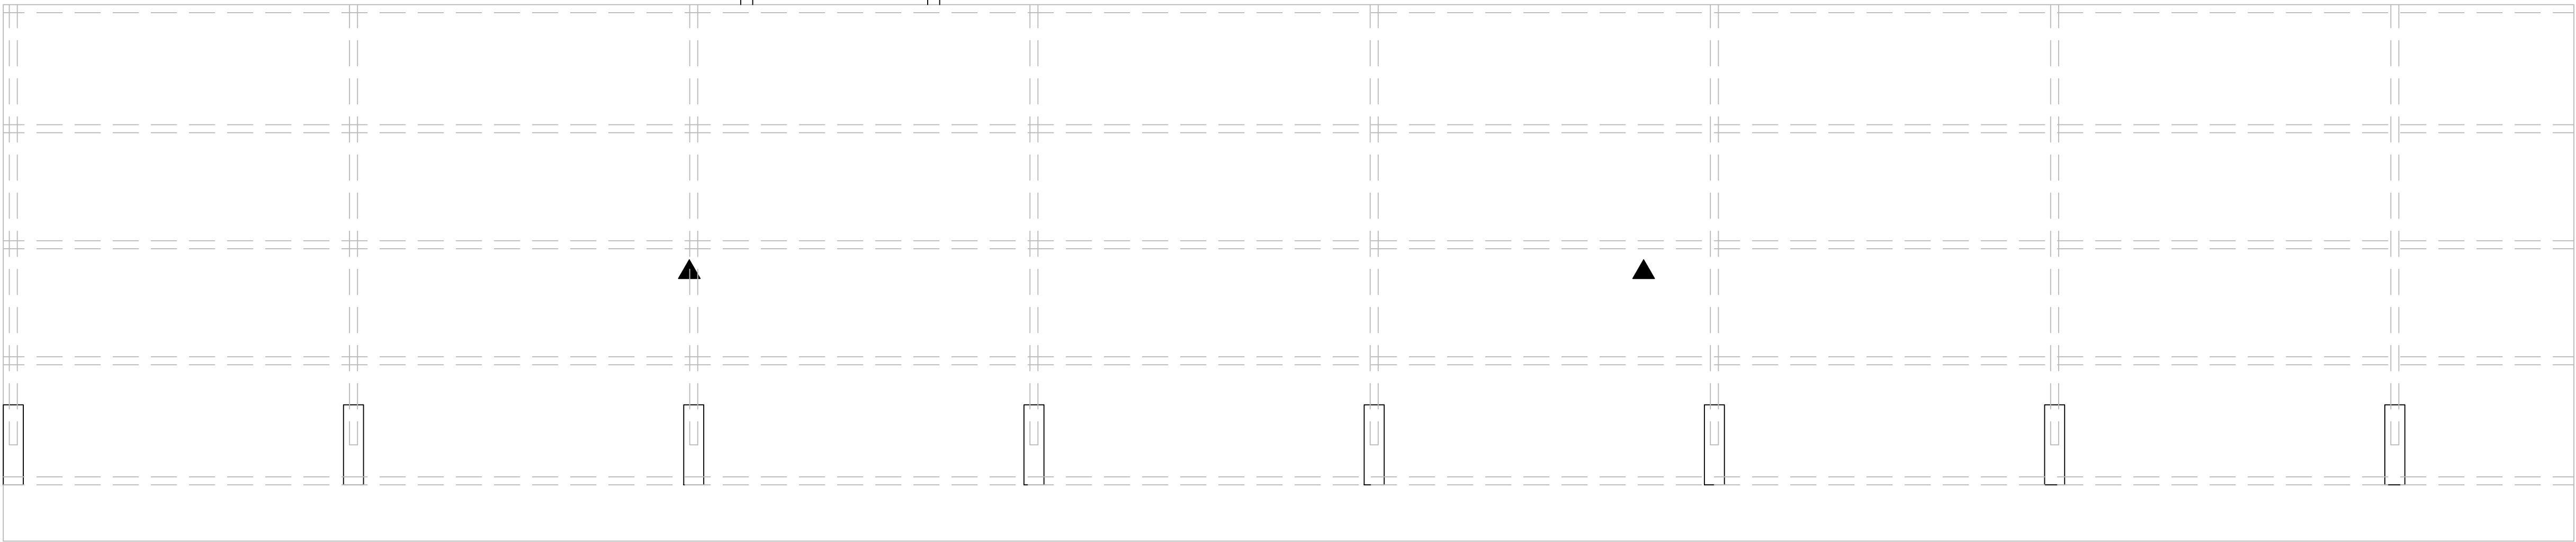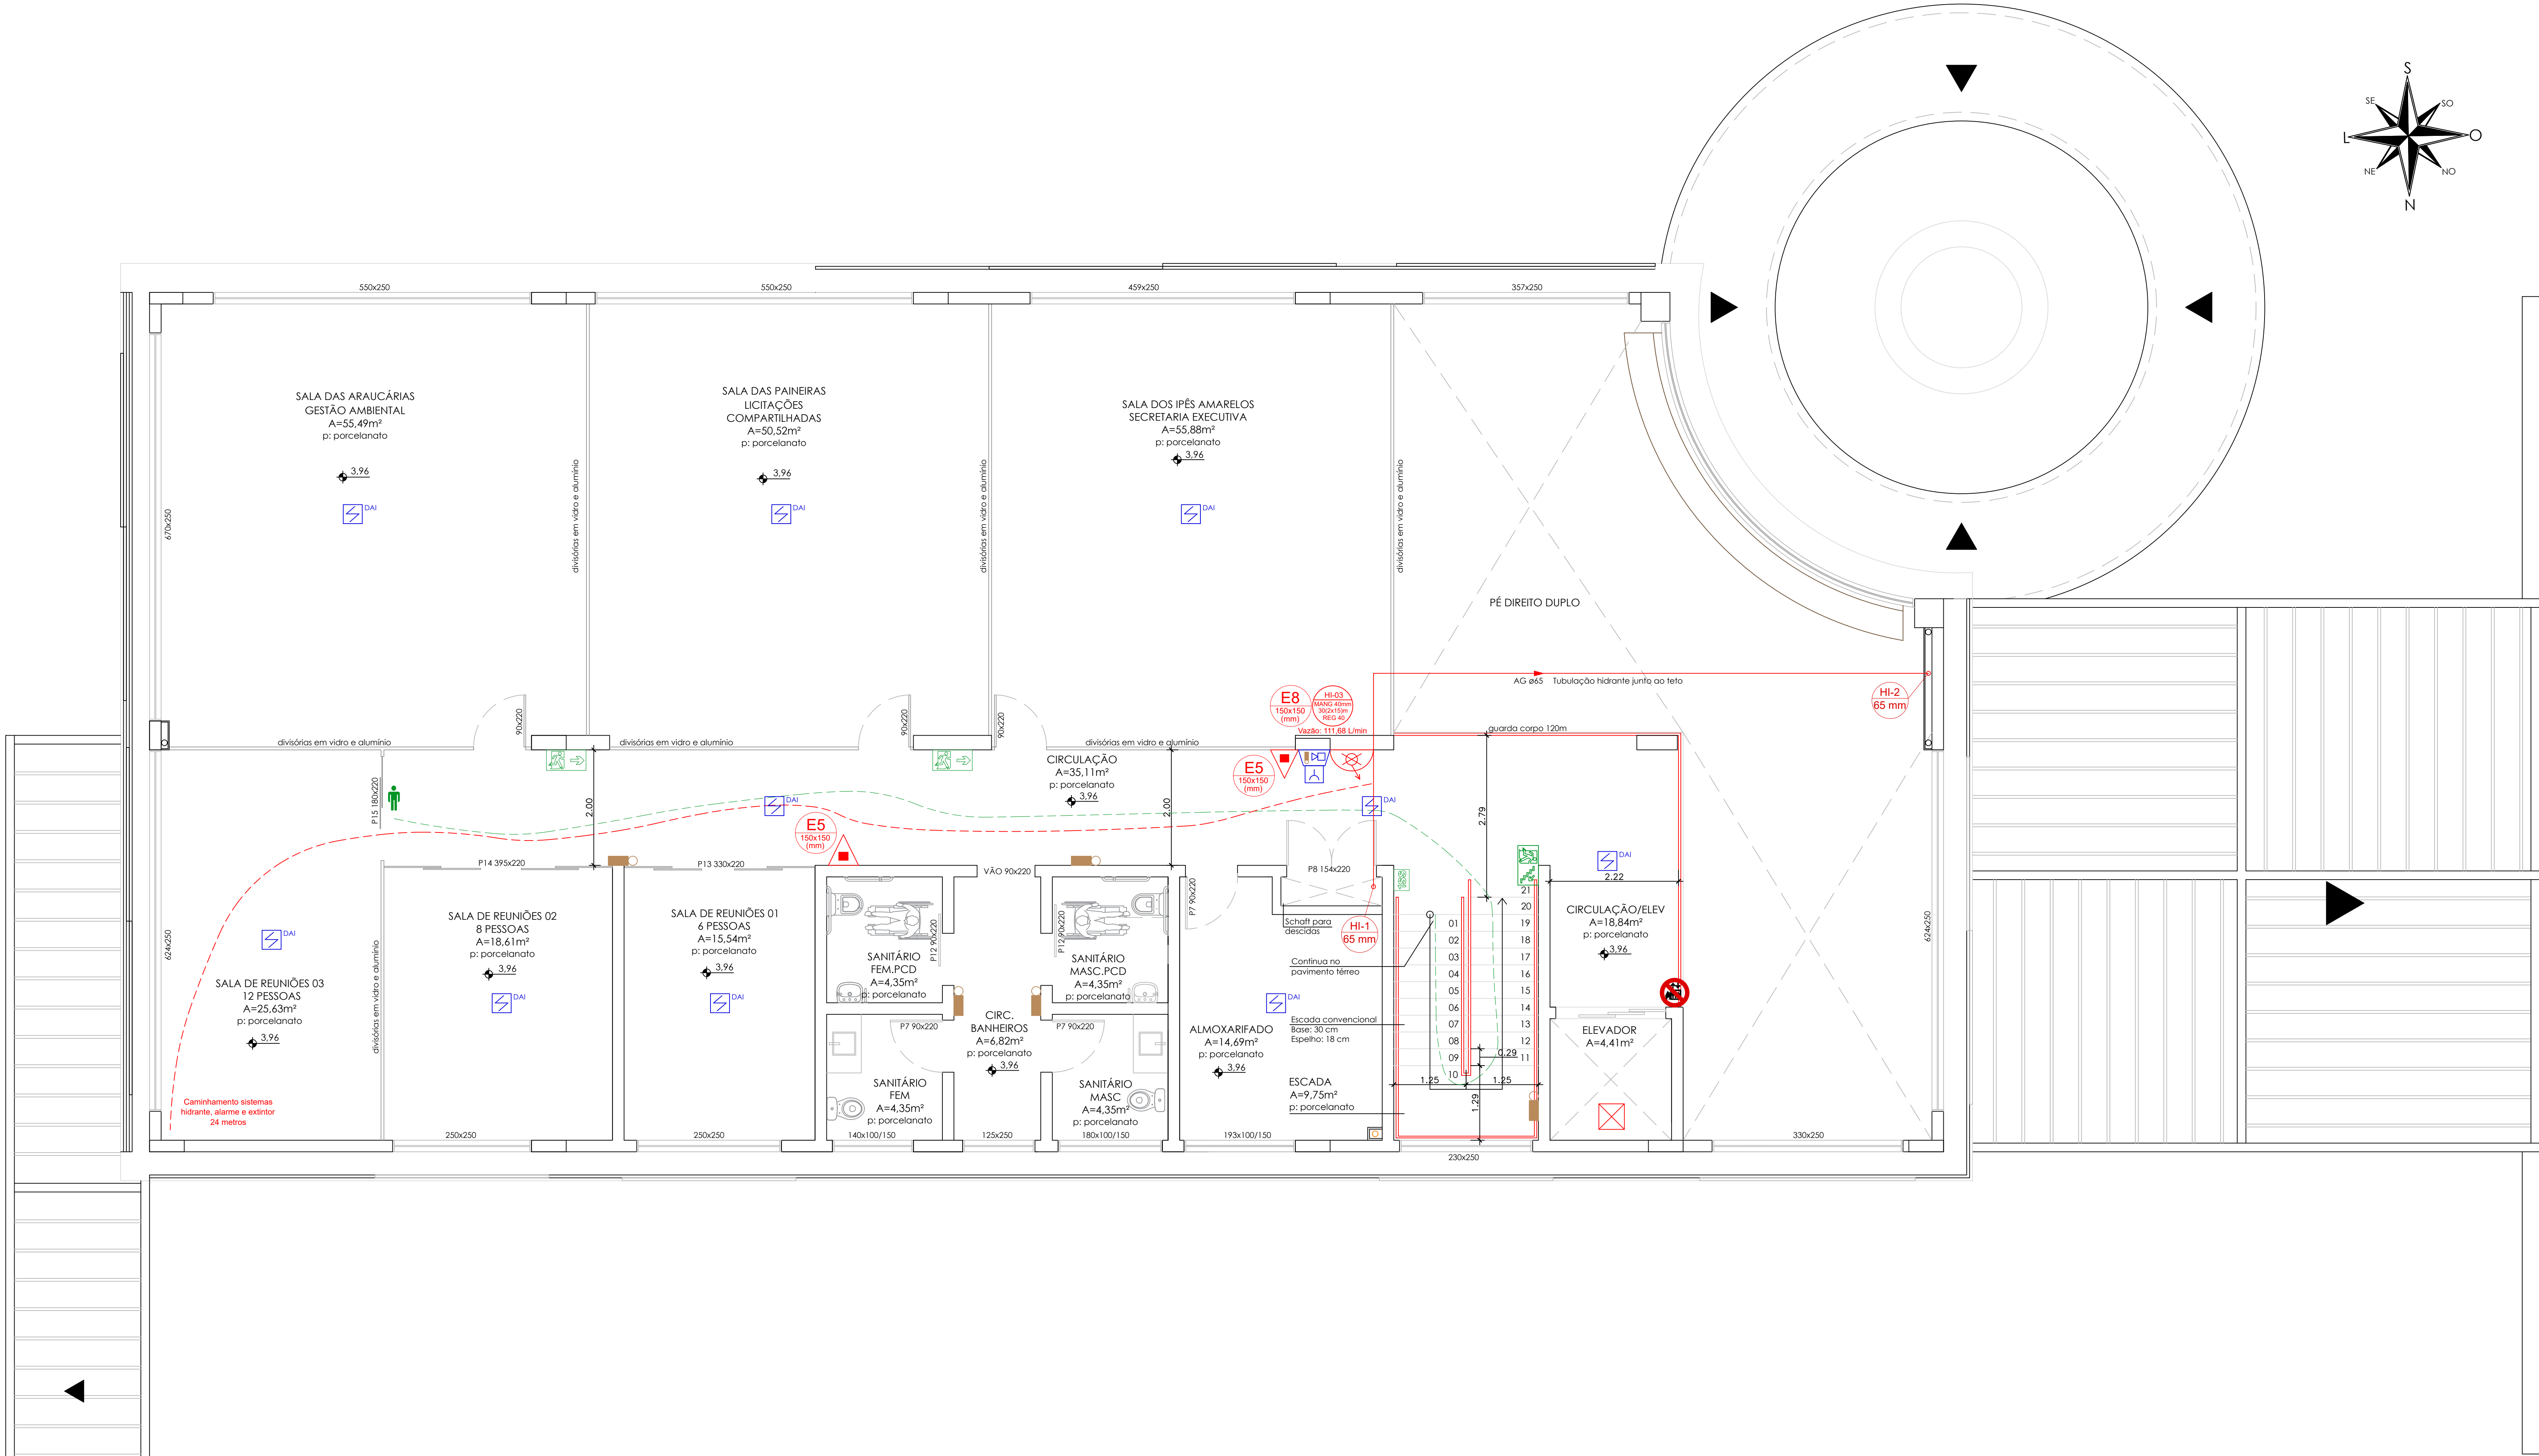

PLANTA BAIXA - LAYOUT
ÁREA BLOCO PAVIMENTO SUPERIOR: 353,11m²
ÁREA TOTAL DA EDIFICAÇÃO: 1.193,33m²
esc. 1:50

PROJETO PARA APROVAÇÃO		PPCI 2 / 5
TÍTULO DA OBRA		
EDIFICAÇÃO INSTITUCIONAL		
PROPRIETÁRIOS		
CONSORCIO INTERMUNICIPAL DE DESENVOLVIMENTO REGIONAL-CONDER		
ENDEREÇO		
BR-282, Linha Nossa Senhora Aparecida		
Secção Estrada Geral Veado		
São Miguel do Oeste - SC		
		QUALQUER ALTERAÇÃO SEM A PRÉVIA AUTORIZAÇÃO, POR ESCRITO, DO PROJETISTA, ESTE SE EXIME DE QUALQUER RESPONSABILIDADE
Desse Mara Werth Engenheira Civil CREA 157812		Andrea Costa Designer de Interiores
Charles Dall Orsletta Engenheiro Civil CAU 484709-1		Bruna Kelly Fontana Engenheira Civil CAU 484709-1
Rua Almirante Barroso, 146 São Miguel do Oeste - SC Telefone: (49) 3621 0960		
PROJETO PREVENTIVO - PPCI		
ÁREA TOTAL CONTRIBUÍDA: 1.193,33m²		
CONTÉUDO:		
PLANTA BAIXA PRIMEIRO PAVIMENTO		
ESCALA: Indizada		Data: 09/07/2026

CHARLES DALL Engenheiro Civil CAU 484709-1 581154904	ORSOLETTA Engenheira Civil CAU 484709-1 581154904
CONSORCIO INTERMUNICIPAL DE DESENVOLVIMENTO REGIONAL-CONDER CNPJ 23.773.012/0001-54	
CONSORCIO INTERMUNICIPAL DE DESENVOLVIMENTO REGIONAL-CONDER CNPJ 23.773.012/0001-54	
RESPONSÁVEL LEGAL Márcio Schneider CPF: 045.338.349-99	
CHARLES DALL Engenheiro Civil CAU 484709-1 581154904	
ARO CHARLES DALL ORSOLETTA CAU 484709-1	