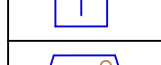
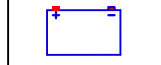
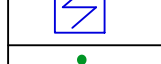


LEGENDA DEMAIS SISTEMAS	
	LUMINÁRIA DE EMERGÊNCIA
	BLOCO DE ILUMINAÇÃO DE EMERGÊNCIA – 2 FARGIS, 1200 LÔMENS
	EXTINTOR DE ÁGUA – 10 litros – 2-A
	EXTINTOR DE INCÊNDIO DE PÓ QUÍMICO SECO – 4 kg – 10-B-C
	EXTINTOR DE INCÊNDIO DIÓXIDO DE CARBONO (CO2) – 4 kg – 10-B-C
	EXTINTOR DE INCÊNDIO DE PÓ QUÍMICO SECO – 4 kg – 2-A/20-B-C
	HIDRANTE SIMPLES
	HIDRANTE DE RECALQUE
	ACIONADOR BOMBA DE INCÊNDIO (BOTÃO TIPO LIGA E DESLIGA)
	ACIONADOR MANUAL DO SISTEMA DE DETECÇÃO E ALARME
	AVISADOR SONORO E VISUAL (COM SIRENE)
	CENTRAL DO SISTEMA DE DETECÇÃO E ALARME
	BATERIA DO SISTEMA DE DETECÇÃO E ALARME
	DETECTOR PONTUAL DE FUMAÇA
	INÍCIO DO CAMINHAMENTO MÁXIMO

NOTAS

EXTINTORES: A EXIGÊNCIA DE CAMINHAMENTO DETERMINADA PELA NORMATIVA ESTÁ SENDO CUMPRIDA, E TODA A EDIFICAÇÃO ESTÁ PROTEGIDA PELO SISTEMA DE EXTINTORES.

HIDRANTES: A EXIGÊNCIA DE CAMINHAMENTO DETERMINADA PELA NORMATIVA ESTÁ SENDO CUMPRIDA, E TODA A EDIFICAÇÃO ESTÁ PROTEGIDA PELO SISTEMA DE HIDRANTES.

SAÍDAS DE EMERGÊNCIA: A EXIGÊNCIA DE CAMINHAMENTO DETERMINADA PELA NORMATIVA ESTÁ SENDO CUMPRIDA.

ILUMINAÇÃO DE EMERGÊNCIA: SÃO POR BLOCOS AUTÔNOMOS DE ILUMINAÇÃO DE EMERGÊNCIA, COM AUTONOMIA DE NO MÍNIMO 1 HORA NA BATERIA E NÍVEL MÍNIMO DE ILUMINAMENTO DE 3 'LUX' NOS AMBIENTES PLANOS E 5 'LUX' NAS ESCADAS.

O ACIONAMENTO DAS LUMINÁRIAS DE EMERGÊNCIA DEVE SER AUTOMÁTICO.

ALARME DE INCÊNDIO: A EXIGÊNCIA DE CAMINHAMENTO ATÉ OS ACIONADORES DETERMINADA PELA NORMATIVA ESTÁ SENDO CUMPRIDA.


DETECÇÃO DE INCÊNDIO: A EDIFICAÇÃO DETECTORES DE INCÊNDIO EM TODOS OS PAVIMENTOS E AMBIENTES.

SINALIZAÇÃO DE EMERGÊNCIA: A EDIFICAÇÃO POSSUI PLACAS DO TIPO FOTOLUMINESCENTE.


CONTROLE DE MATERIAIS DE ACABAMENTO E REVESTIMENTO: OS MATERIAIS QUESERÃO UTILIZADOS NA CONSTRUÇÃO ATENDEM AOS REQUISITOS DA IN 18.

INSTALAÇÕES ELÉTRICAS DE BAIXA TENSÃO: AS INSTALAÇÕES ELÉTRICAS DA EDIFICAÇÃO IRÁ ATENDER AOS REQUISITOS DA IN 19.

PROTEÇÃO ESTRUTURAL: A ESTRUTURA DA EDIFICAÇÃO IRÁ ATENDER AOS REQUISITOS DA IN 14.

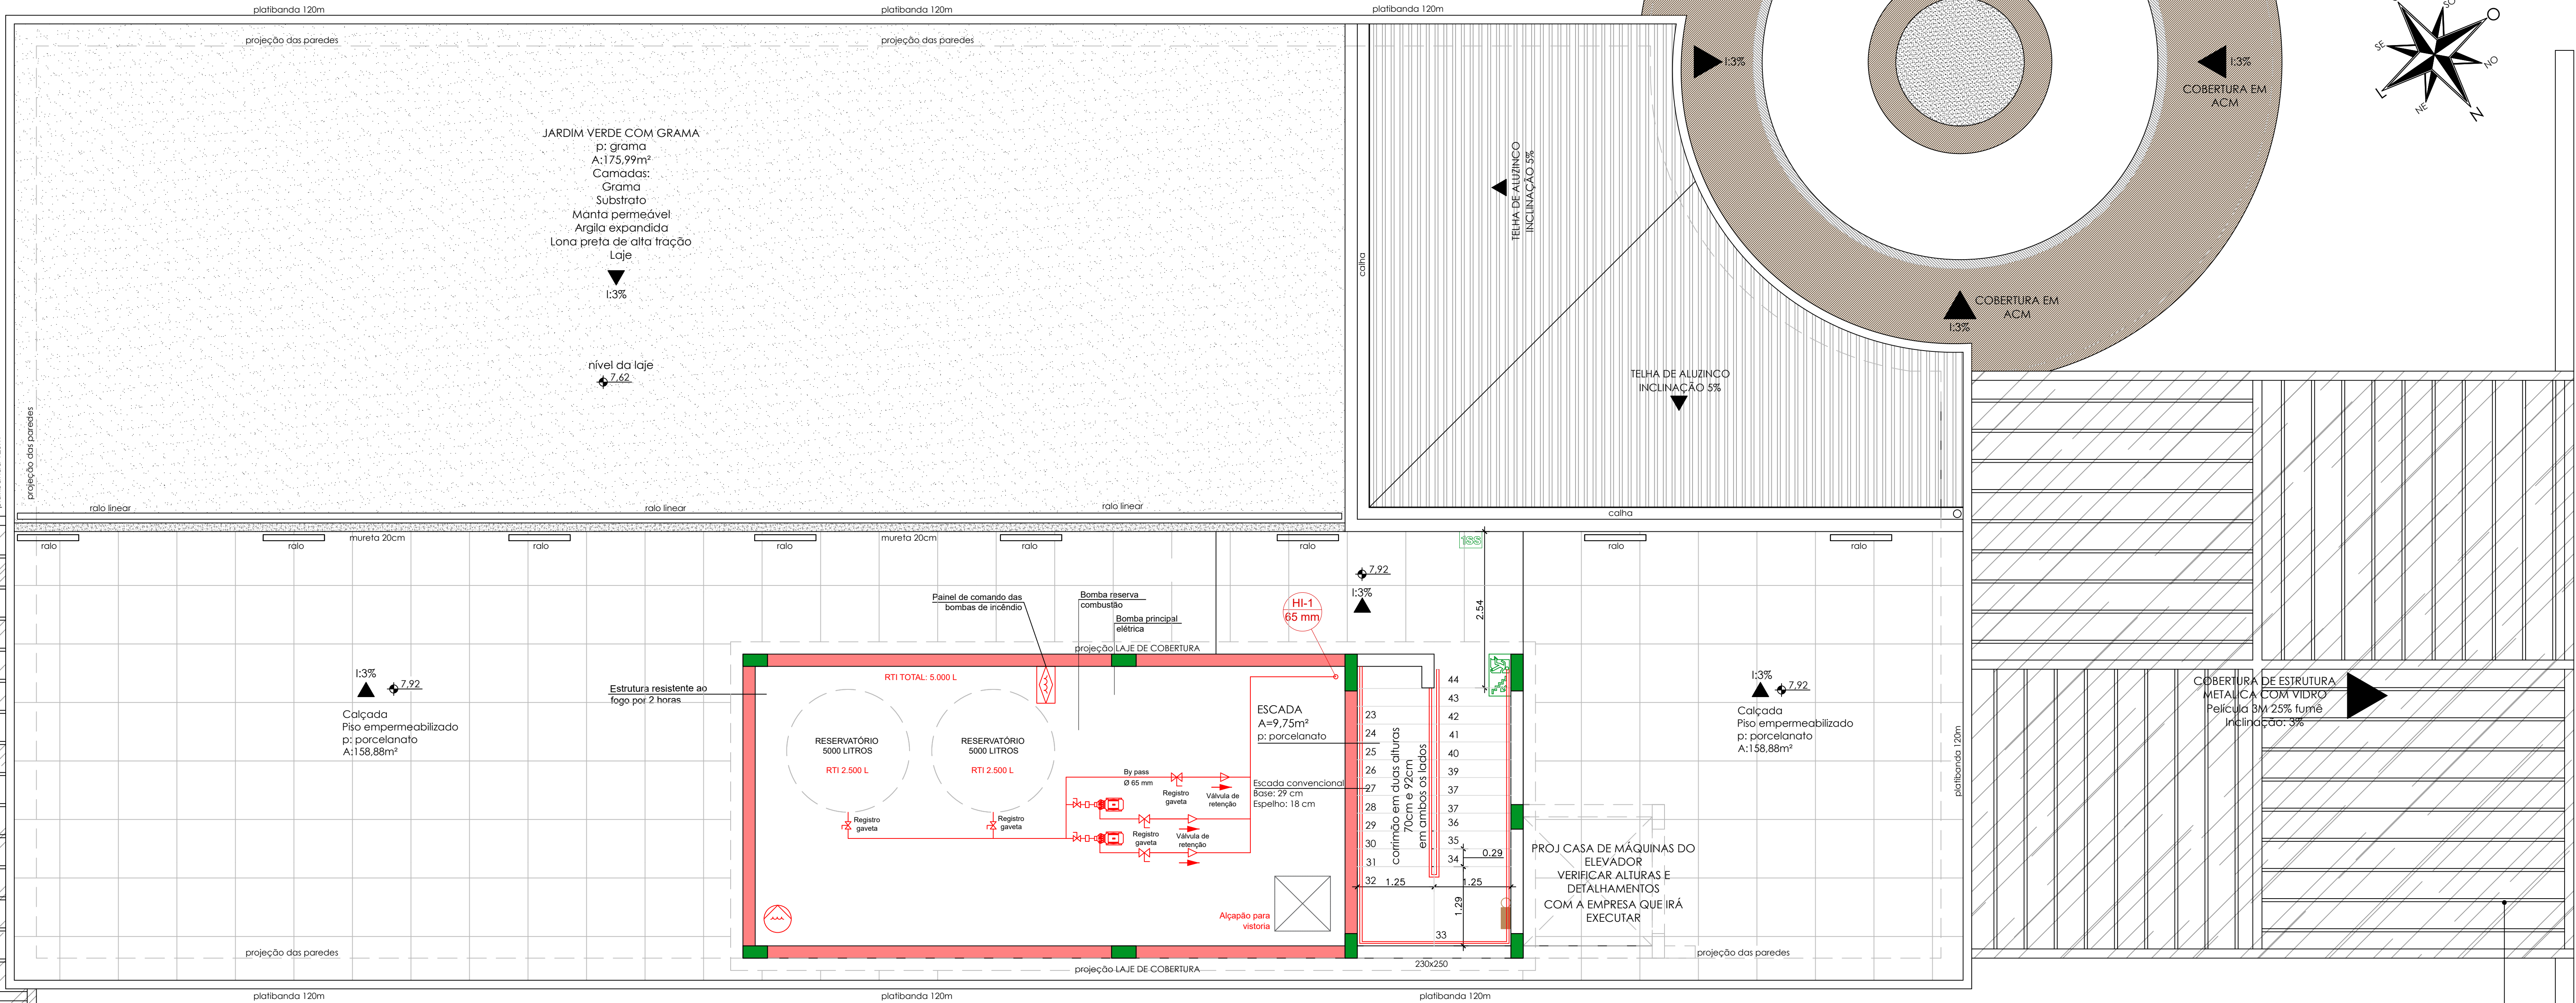

Parapeto com estrutura externa em inox com pintura na cor preto e brises centrais em alumínio com cobertura de vidro 8mm+8mm laminado com cimento 3% revestido com película 30x 228 lumê. Seguir detalhamento do parapeto.

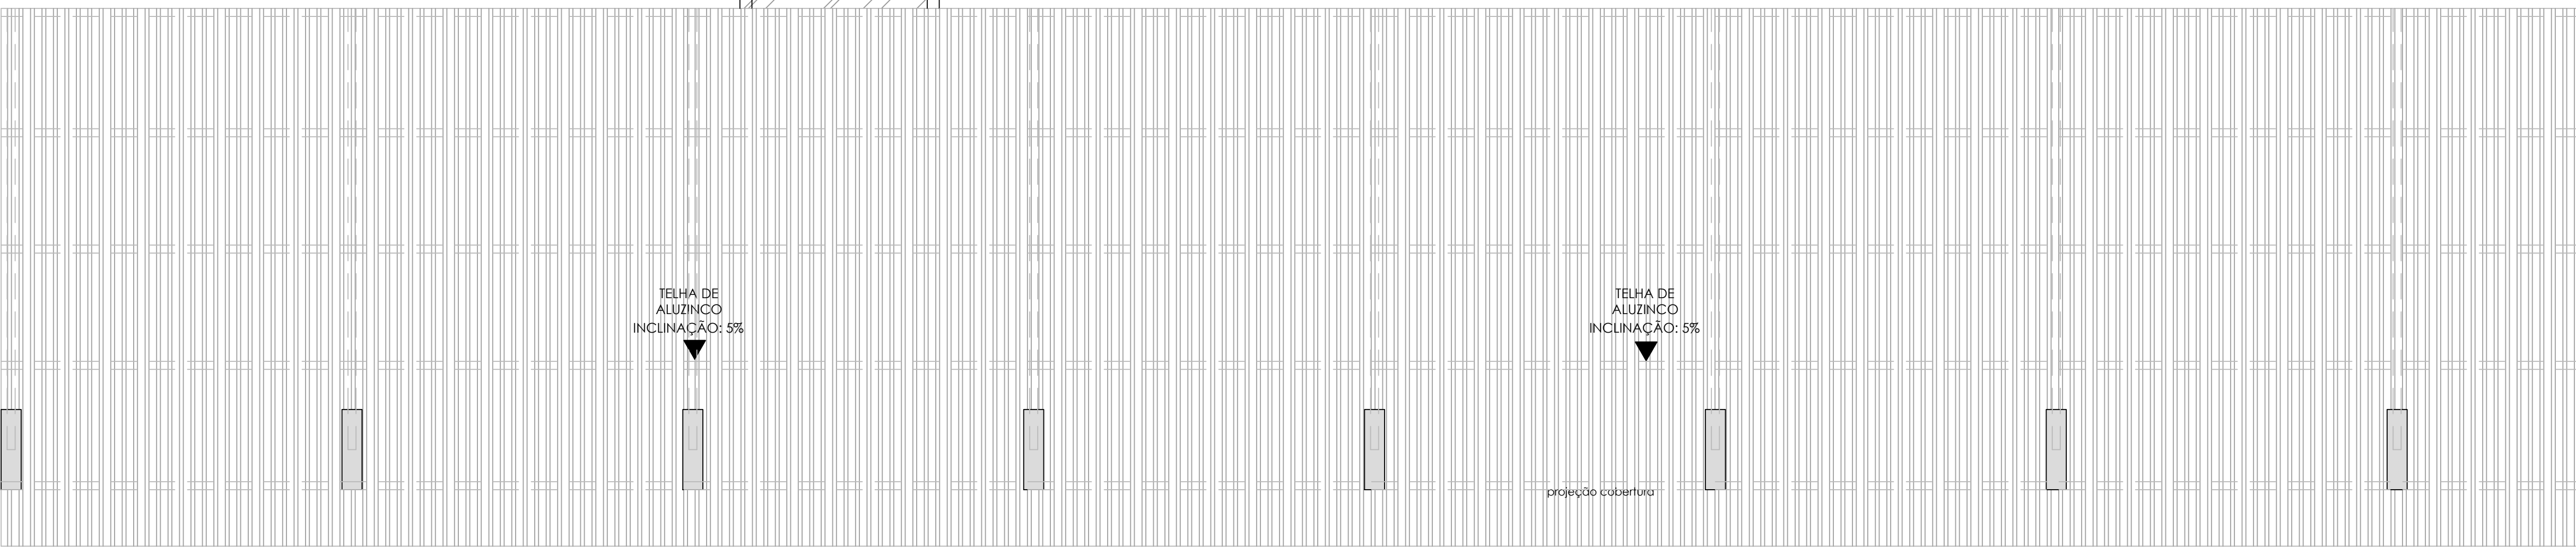

PLANTA BARRILETE E CAIXA DE ÁGUA
ÁREA TÉCNICA: 62,87m²
ÁREA TOTAL DA EDIFICAÇÃO: 1.193,33m²
esc. 1:50

PROJETO PARA APROVAÇÃO	PPCI 3 / 5
TÍTULO DA OBRA	EDIFICAÇÃO INSTITUCIONAL
PROPRIETÁRIOS	CONSORCIO INTERMUNICIPAL DE DESENVOLVIMENTO REGIONAL-CONDER
ENDEREÇO	BR-282, Linha Nossa Senhora Aparecida Secção Estrada Geral Veado São Miguel do Oeste - SC
	QUALQUER ALTERAÇÃO SEM A PREVA AUTORIZAÇÃO, POR ESCRITO, DO PROJETISTA, ESTE SE EXIME DE QUALQUER RESPONSABILIDADE
Desse Mara Werth Engenheira Civil CREA/SC 137812	Andrea Costa Designer de Interiores
Charles Dall Orsioletta Arquiteto e Urbanista CAU 484705-1	Bruna Kelly Fontana Arquiteta e Urbanista CAU 484705-1
Rua Almirante Barroso, 146 São Miguel do Oeste - SC Telefone: (49) 3621 0960	
PROJETO PREVENTIVO - PPCI	
ÁREA TOTAL CONTRUIDA: 1.193,33m² CONTEÚDO: PLANTA BAIXA SUPERIOR/ COBERTURA	
ESCALA: Indecida	Data: 09/07/2026
CHARLES DALL ORSIOLETTA0758115 154904	Assinado eletronicamente CNPJ 07.714.001/0001-00 Data: 09/07/2026 15:05:07 CPF: 0758115-1
CONSORCIO INTERMUNICIPAL DE DESENVOLVIMENTO REGIONAL-CONDER CNPJ 23.773.012/0001-54	
RESPONSÁVEL LEGAL Márcio Schneider CPF: 045.338.349-99	
CHARLES DALL ORSIOLETTA0758115 154904	Assinado eletronicamente CNPJ 07.714.001/0001-00 Data: 09/07/2026 15:05:07 CPF: 0758115-1
ARO CHARLES DALL ORSIOLETTA CAU 484705-1	