

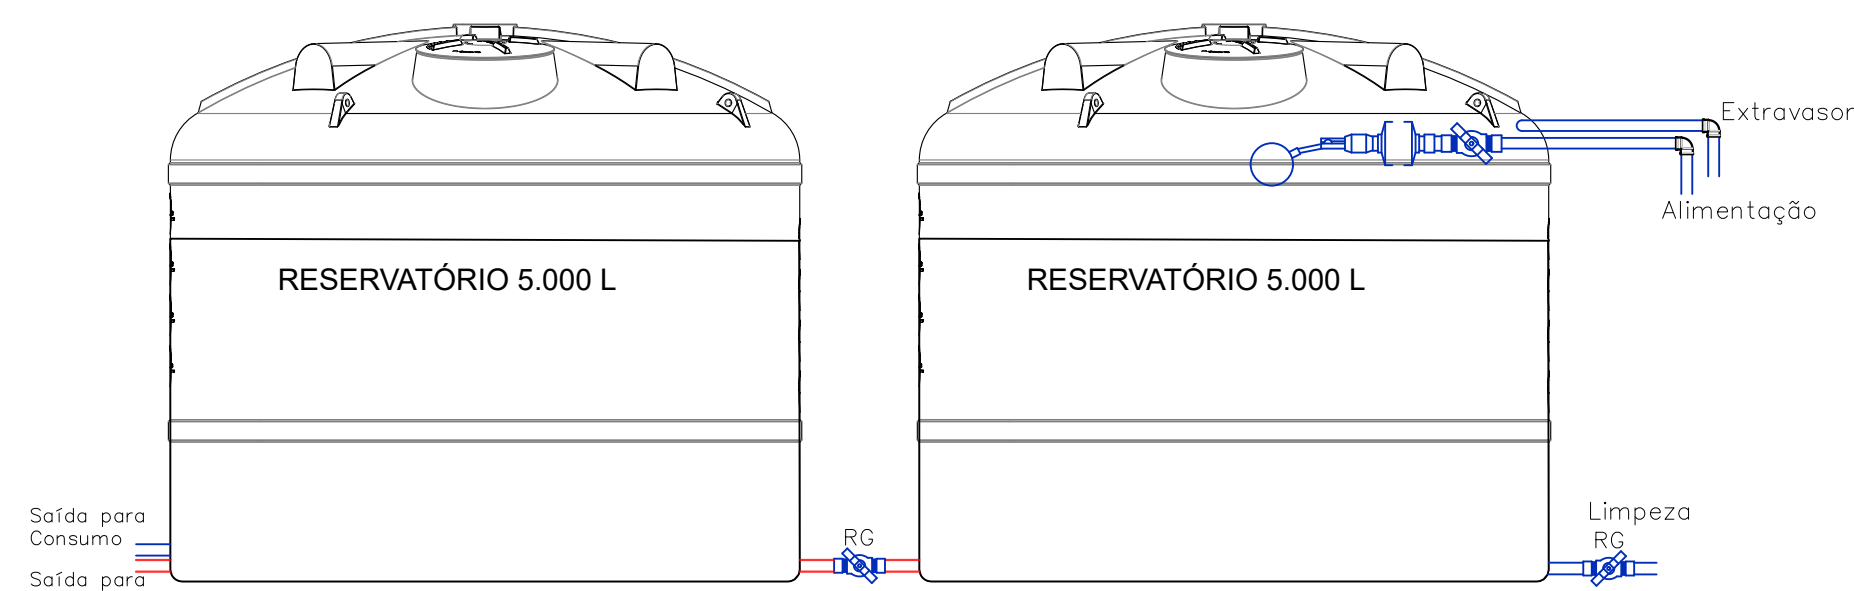


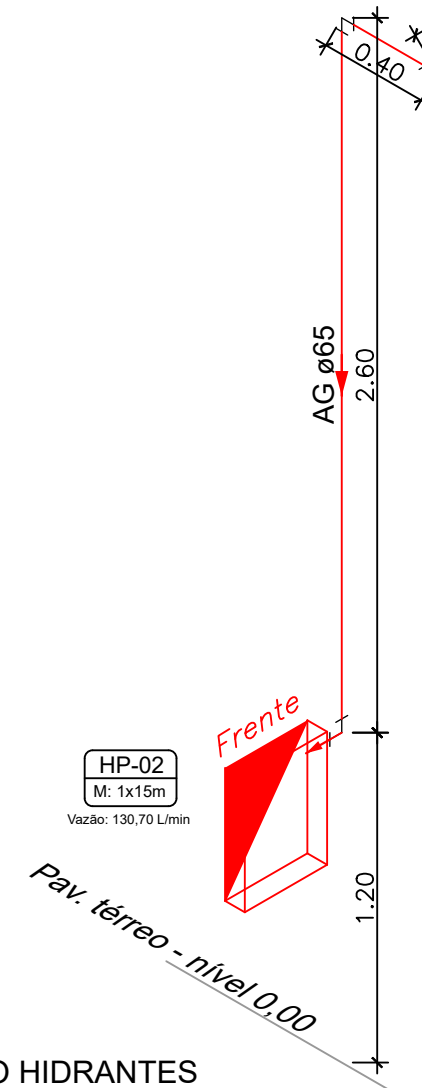

DETALHE LIGAÇÕES RESERVATÓRIO
ESC 1/50

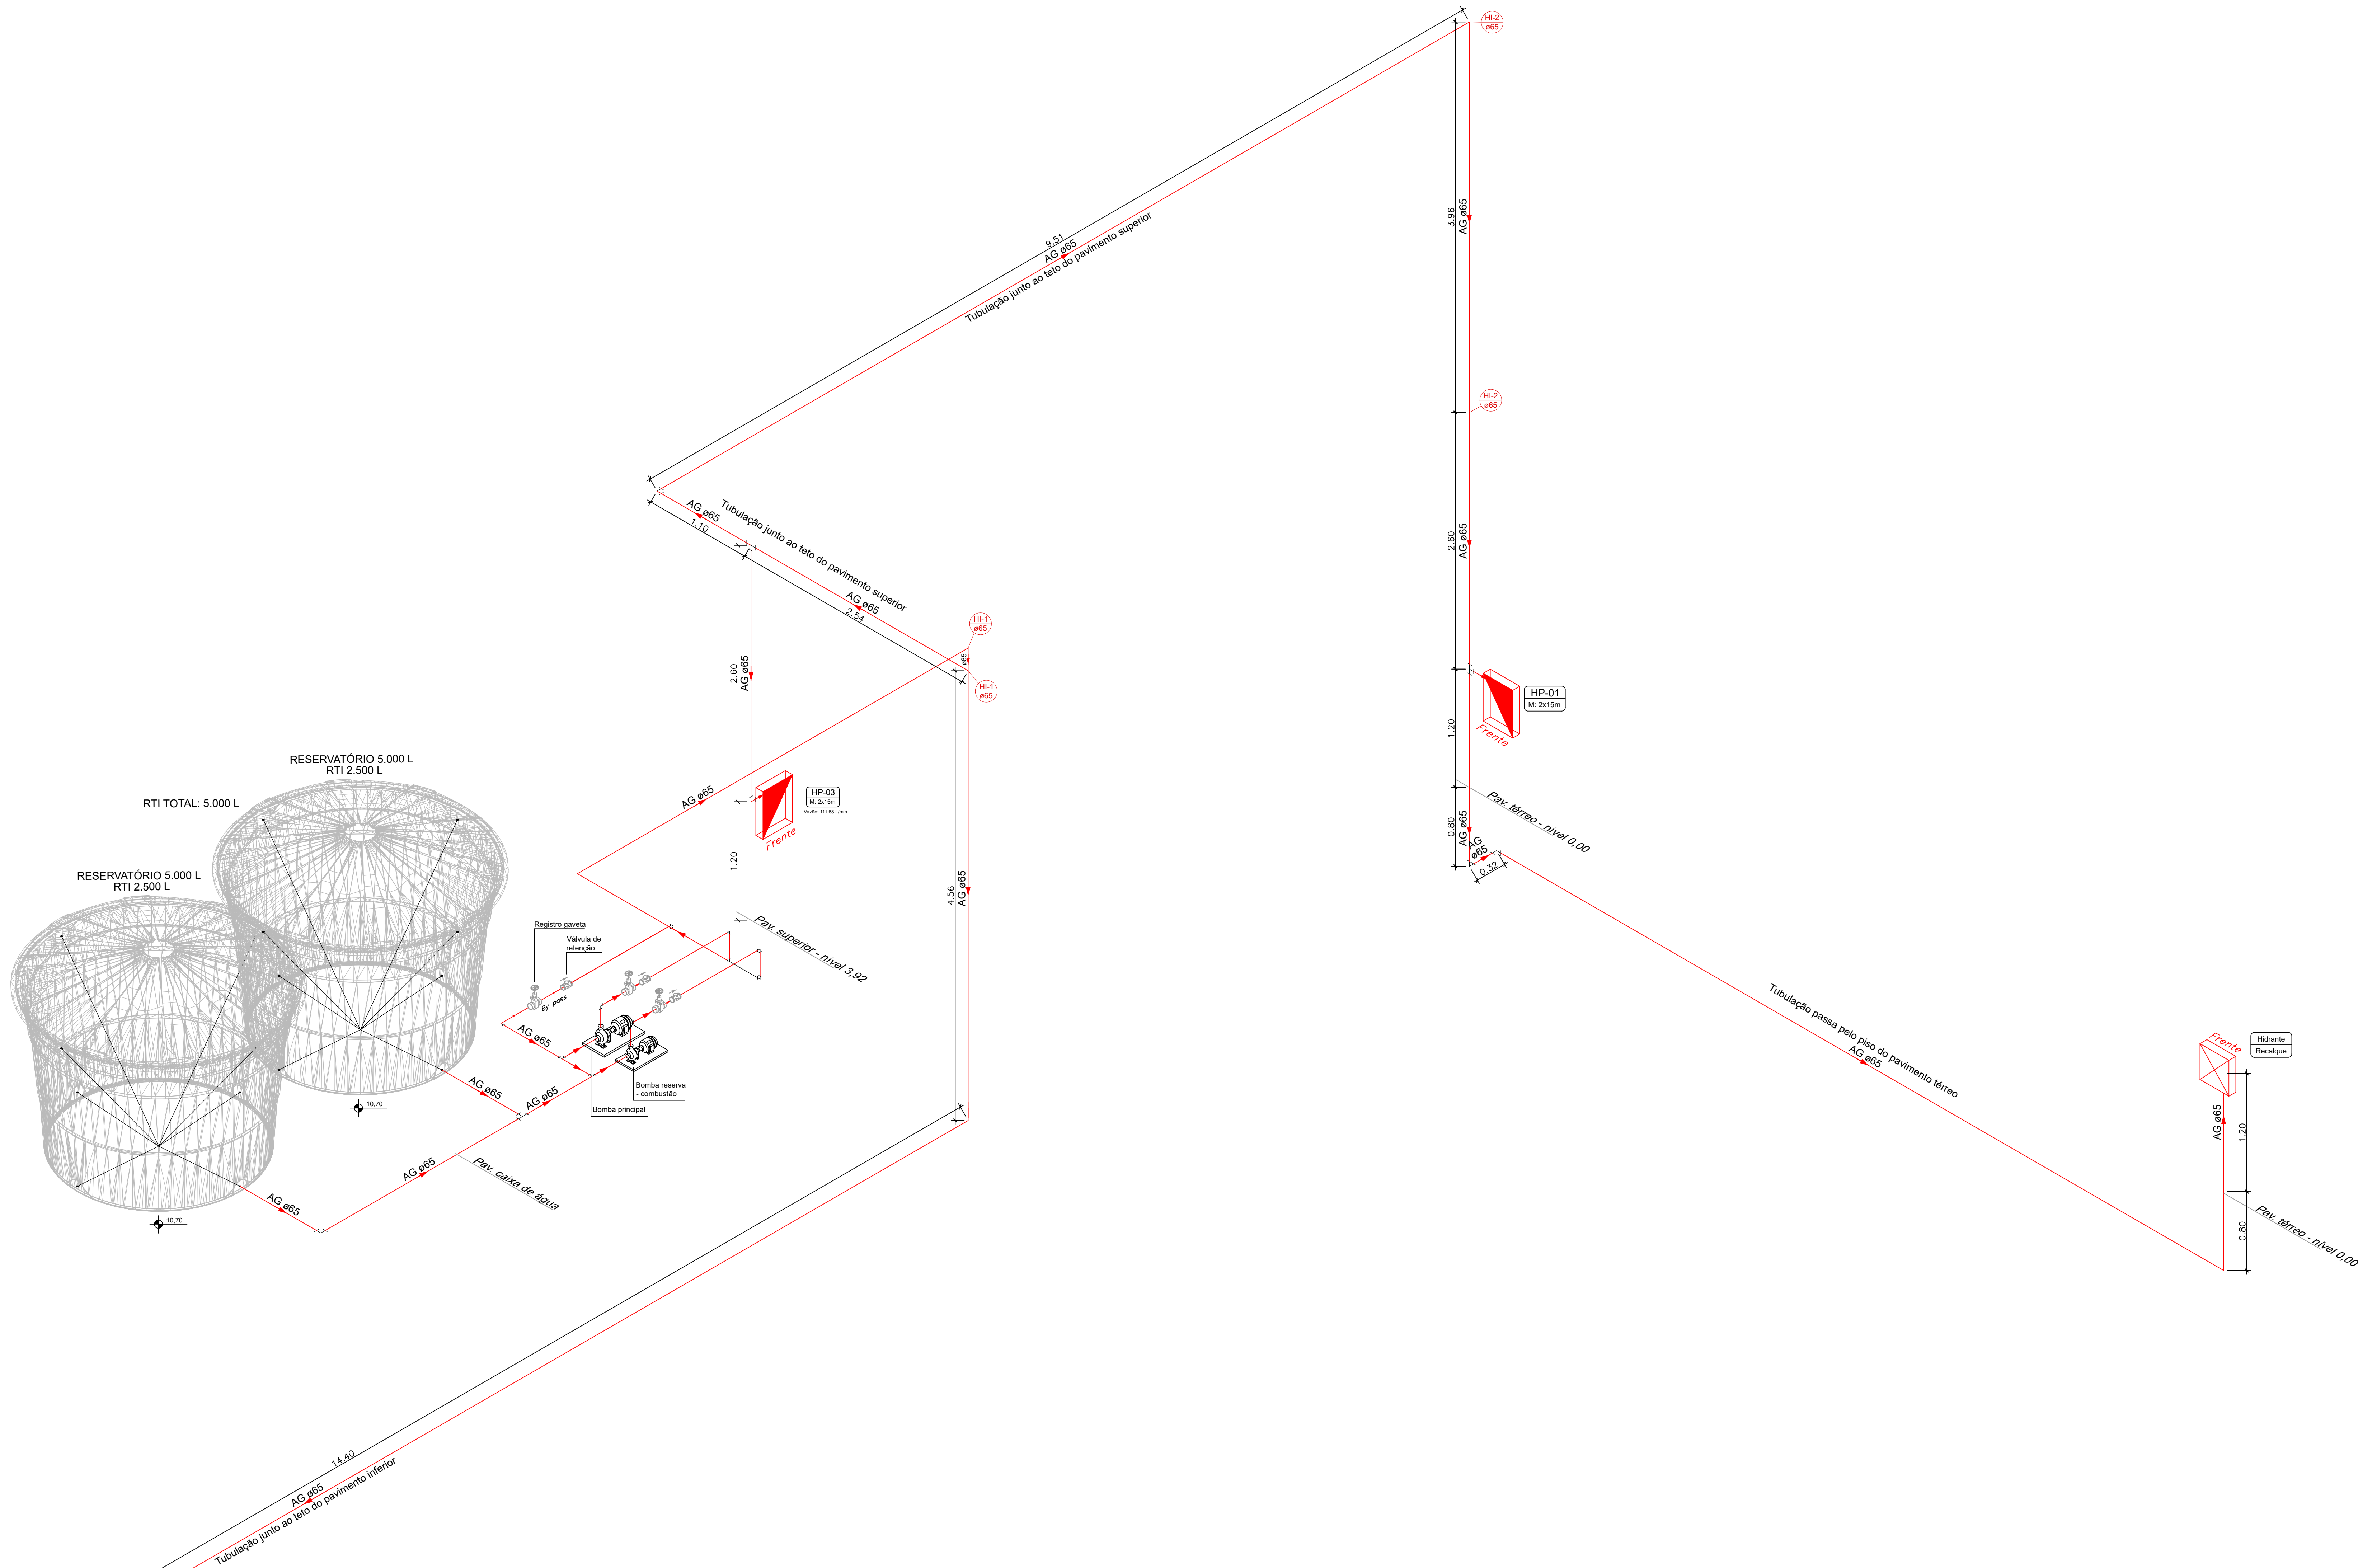

DETALHE ISOMÉTRICO HIDRANTES
ESCALA: SEM ESCALA

NOTAS

TUBULAÇÃO REDE DE HIDRANTE: TODA A TUBULAÇÃO É EM AÇO GALVANIZADO COM DIÂMETROS DE 65 mm e 80 mm.


TUBULAÇÕES, CONEXÕES E VÁLVULAS DO SHP, SEMPRE QUE APARENTES, DEVEM SER NA COR VERMELHA.

INFORMAÇÕES CERCAS:
NO INTERIOR DO ABRIGO DE MANGUEIRAS DEVEM SER ACONDICIONADOS:
I - CHAVE DE MANGUEIRA (APENAS PARA HIDRANTES);
II - MANGUEIRA E ESQUICHO;
III - HIDRANTE;

OS HIDRANTES DEVEM APRESENTAR ADAPTADOR ROSCA X STORZ, COM SAÍDA DE 40 MM (1 1/2").

A bomba deve possuir uma placa de identificação com as seguintes características:

- nome do fabricante;
- modelo da bomba;
- vazão nominal;
- pressão nominal;
- potência;
- rotações por minutos de regime;
- diâmetro do rotor.

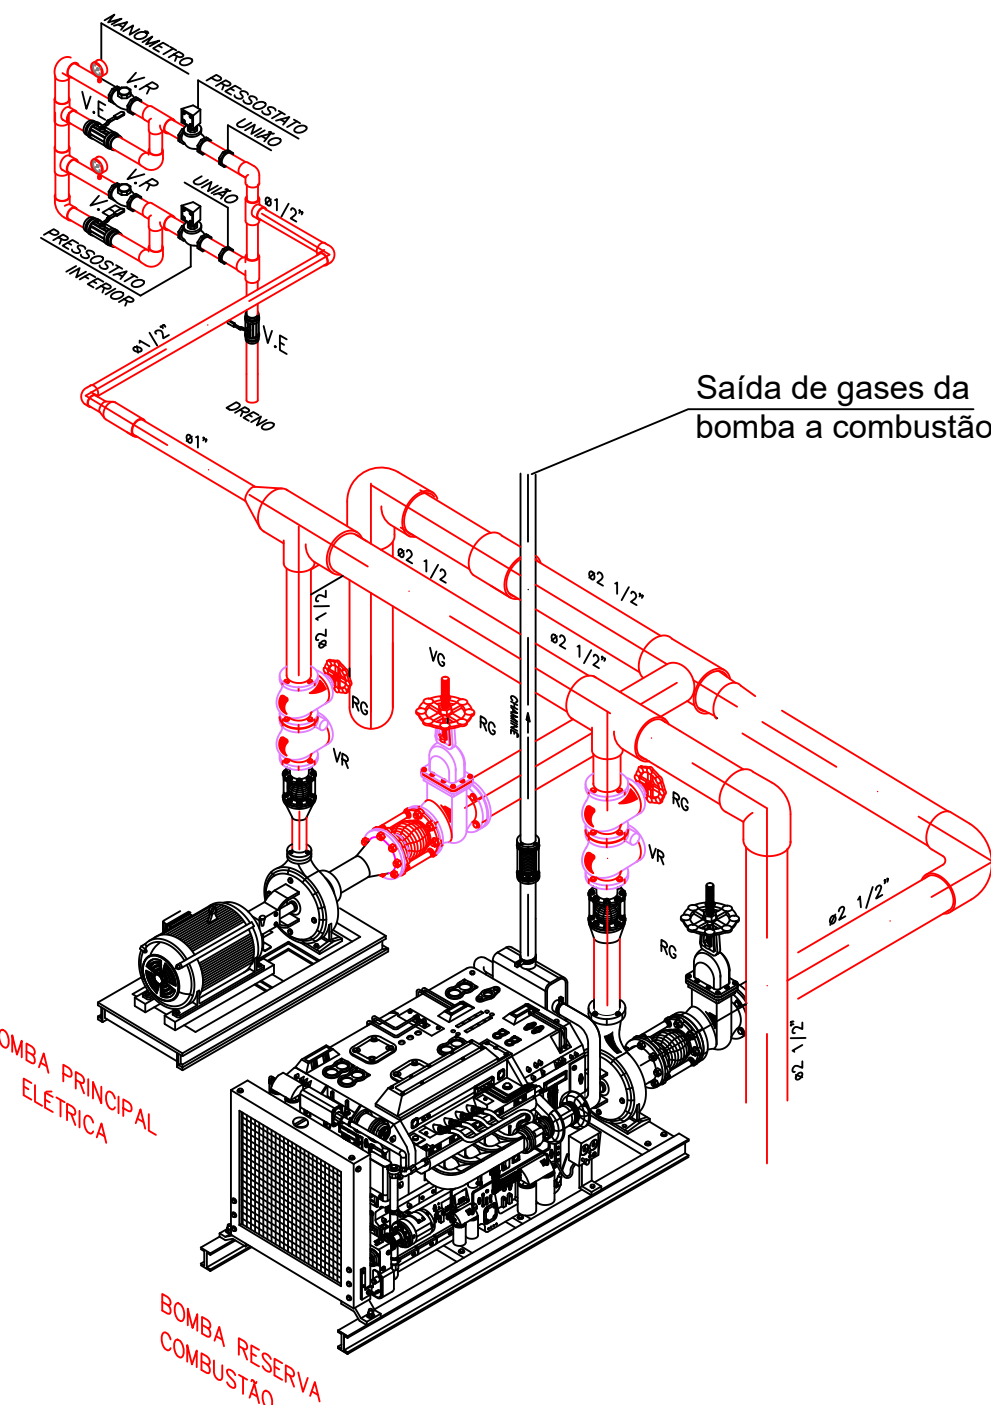

BOMBAS DE INCÊNDIOS
ESCALA: SEM ESCALA

PROJETO PARA APROVAÇÃO	PPCI 5 / 5
TÍTULO DA OBRA	EDIFICAÇÃO INSTITUCIONAL
PROPRIETÁRIOS	CONSORCIO INTERMUNICIPAL DE DESENVOLVIMENTO REGIONAL-CONDER
ENDEREÇO	BR-282, Linha Nossa Senhora Aparecida Seção Estrada Geral Veado São Miguel do Oeste - SC
PROJETO	CHARLES DALL ORSOLETTA 81154904
PROJETO	ANDREA COSTA DESIGNER DE BANCOS
PROJETO	BRUNA KELLY FONTANA ARQUITETA E PLANEJADORA CAU 484709-1
PROJETO	RUA ALMIRANTE BARROSO, 146 SÃO MIGUEL DO OESTE - SC TELEFONE: (49) 3621 0960
PROJETO	CONTEÚDO: ISOMÉTRICO HIDRANTES E DETALHES
PROJETO	ESCALA: Indicado
PROJETO	DATA: 09/07/2026